Ανηκει στο αριθμ. 1740|29-08-2016 έγγραφο Δ/νσης Δασών Λασιθίου
Άγιος Νικόλαος 29-08-2016
ΘΕΩΡΗΘΗΚΕ
Ο
Δ/ΝΤΗΣ ΔΑΣΩΝ ΛΑΣΙΘΙΟΥ
ΜΑΝΩΛΗΣ ΣΥΛΛΙΓΑΡΔΟΣ
ΔΑΣΟΛΟΓΟΣ

Ξενοδοχείο "MELI PALACE HOTEL"
(πρώην "HELLENIC PALACE HOTEL")
4 αστέρων, 295 κλινών

ιδιοκτησία: "ΞΕΝΟΔΟΧΕΙΑΚΕΣ ΚΑΙ ΤΟΥΡΙΣΤΙΚΕΣ ΕΠΙΧΕΙΡΗΣΕΙΣ - ΕΛΛΗΝΙΚΟ ΠΑΛΑΤΙ ΑΝΩΝΥΜΟΣ ΕΤΑΙΡΕΙΑ"

ΓΕΩΓΡΑΦΙΚΗ ΘΕΣΗ: ευρύτερη περιοχή του οικισμού "Αγ. Βαρβάρα", Δημοτικής Κοινότητας Βραχασίου του Δήμου Αγίου Νικολάου, Περιφερειακής Ενότητας Λασιθίου, Περιφέρειας Κρήτης, και εκτός των ορίων οικισμού.

ΜΕΛΕΤΗ ΠΕΡΙΒΑΛΛΟΝΤΙΚΩΝ ΕΠΙΠΤΩΣΕΩΝ

Αριθ. Σχεδίου 6

ΤΟΠΟΓΡΑΦΙΚΟ ΔΙΑΓΡΑΜΜΑ

Οριζοντιογραφικό, υψομετρικό και κτηματογραφικό

των κτιριακών και λοιπών εγκαταστάσεων μετά του περιβάλλοντος αυτές χώρου του Ξενοδοχειακού συγκροτήματος "MELI PALACE HOTEL"

Κλ. 1:500

υποβάλλεται στη Δ/νση Δασών Περιφερειακής Ενότητας Λασιθίου για την έκδοση πράξεως χαρακτηρισμού σύμφωνα με τα Δασικό Νόμο όπως ισχύει

Σύνταξη σχεδίου

ΣΟΛΙΔΑΚΗΣ ΕΜΜΑΝΟΥΗΛ

Τοπογράφος μηχανικός Ε.Μ.Π.
Λορέντζου Μαβίλη 27, Ηράκλειο
τηλ.: (2810) 234 508 fax: (2810) 231 755
e-mail: [illegible]
ΣΕΠΤΕΜΒΡΙΟΣ 2015

ΥΠΟΜΝΗΜΑ

1. Γενικά

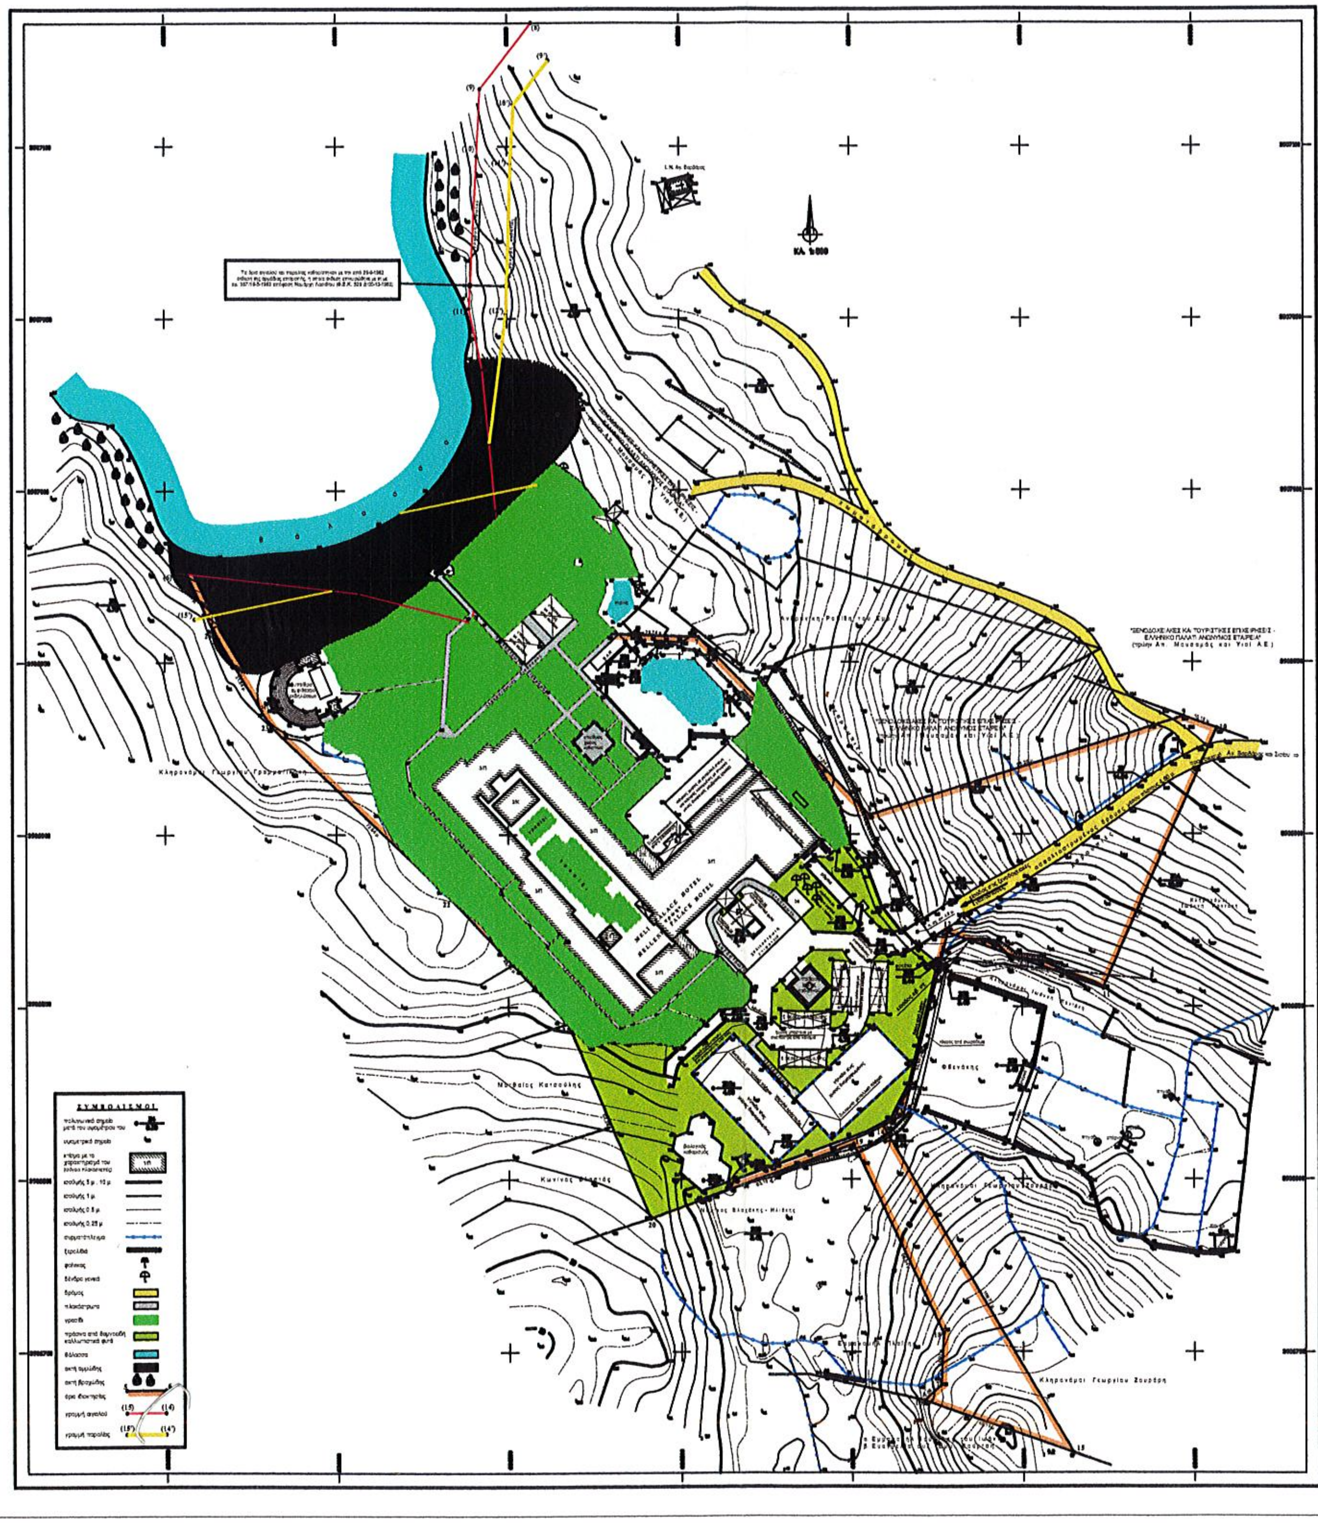
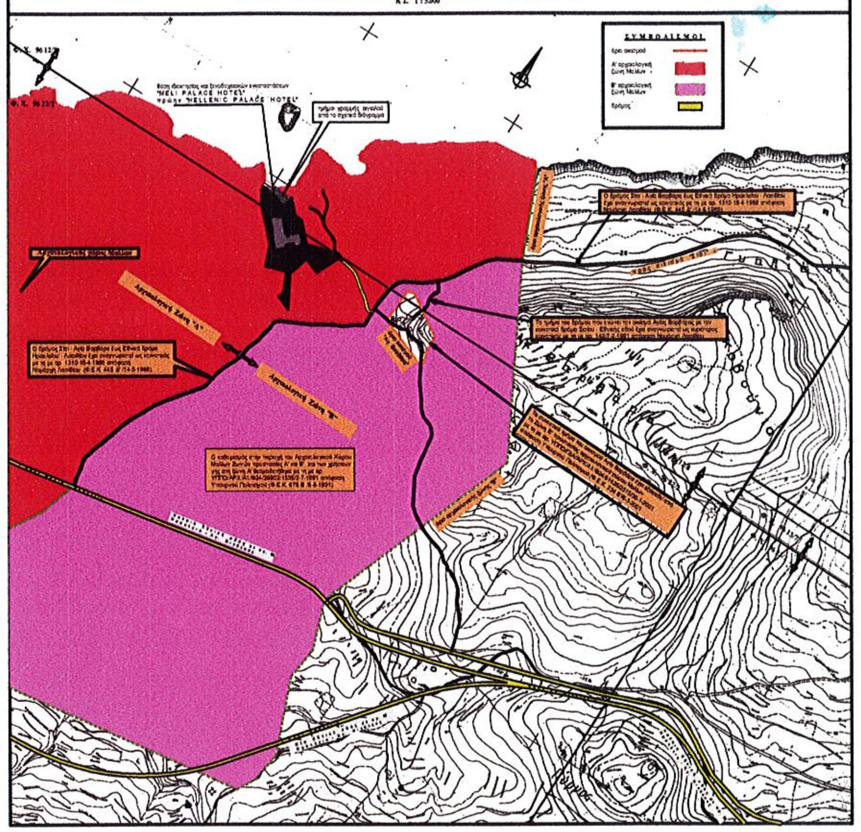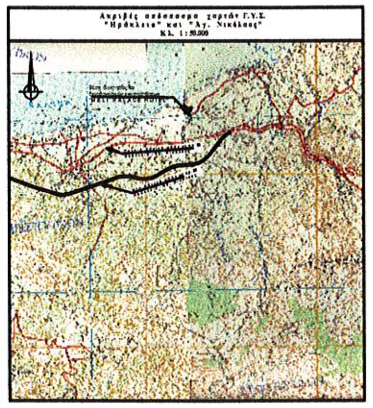
Ακριβές απόσπασμα Φ.Χ. 9612/8, 9613/7, 9622/2 και 9623/1 Γ.Υ.Σ.
Κλ. 1:5000