

Δήλωση 651/77

Εγώ ο Καρανίκας Δημήτριος Αγρονόμος Τοπογράφος Μηχανικός δηλώνω ότι το αγροτεμαχιο με στοιχεία Α-Β-Γ-Δ...Α με εμβαδόν και διαστάσεις που αναγράφονται στο διάγραμμα ΔΕΝ είναι άρτιο και οικοδομήσιμο σύμφωνα με τις ισχύουσες πολεοδομικές διατάξεις.

Δεν υπάγεται στις διατάξεις του Ν 1337/83 και δεν οφείλει εισφορά σε γή και χρήμα.

Η περιοχή που βρίσκονται το ακίνητο εντάχθηκε στο Εθνικό Κτηματολόγιο.

Ο αγρος δεν συνορεύει με ρέμα και εντός αυτού δεν διέρχονται κολώνες υψηλής τάσης ΔΕΗ και αγωγός αερίου.

Καρανίκας Δημήτριος Αγρονόμος Τοπογράφος

ΚΥΡΙΟΣ ΤΟΥ ΕΡΓΟΥ

Πούλιος Ευαγγέλος του Κων/νου

ΕΡΓΟ

ΤΟΠΟΓΡΑΦΙΚΟ ΔΙΑΓΡΑΜΜΑ ΑΓΡΟΤΕΜΑΧΙΟΥ

ΘΕΣΗ

Αγροτεμάχιο - θέση "ιτανι"
ΕΚΤΟΣ ΟΙΚΙΣΜΟΥ - ΤΔ Κοκκινοπλός ΔΗΜΟΥ Ελασσόνας

ΜΕΛΕΤΗΤΕΣ


ΚΑΡΑΝΙΚΑΣ ΔΗΜΗΤΡΙΟΣ

Αγρονόμος Τοπογράφος Μηχανικός

ΠΙΝΑΚΑΣ ΣΥΝΤΕΤΑΓΜΕΝΩΝ

α/α	X	Y	Απόσταση (μ.)
A	351914.91	4442935.21	18.01
B	351898.29	4442928.26	29.17
Γ	351903.77	4442899.62	27.48
Δ	351888.46	4442876.80	26.72
E	351909.25	4442860.02	49.52
Z	351958.16	4442852.22	25.87
H	351979.39	4442867.00	30.62
Θ	352009.01	4442874.76	69.24
I	351950.35	4442911.54	28.92
K	351949.52	4442940.44	35.01
A	351914.91	4442935.21	

ΕΠΙΛΗΘΕΥΕΤΑΙ ΩΣ ΟΡΙΖΕΤΑΙ
Ε(Α,Β,Γ,....,Ι,Κ,Α) εμβαδού Ε=5.722,50 τ.μ. ως χορτολιβαδική κατά την έννοια των διατάξεων της παρ. 5 περίπτωση α του άρθρου 3 του Ν.998/79 όπως αυτή αντικαταστάθηκε με την παράγραφο 4 του άρθρου 32 του Ν. 4280/14 (ΦΕΚ 159 Α') υπαγόμενη στις διατάξεις της δασικής νομοθεσίας εφόσον δεν έχει αναγνωρισθεί ως ιδιωτική με έναν από τους τρόπους του άρθρου 10 του Ν. 3208/2003 όπως ισχύει.
Ο ΕΠΙΛΗΘΕΥΣΑΣ

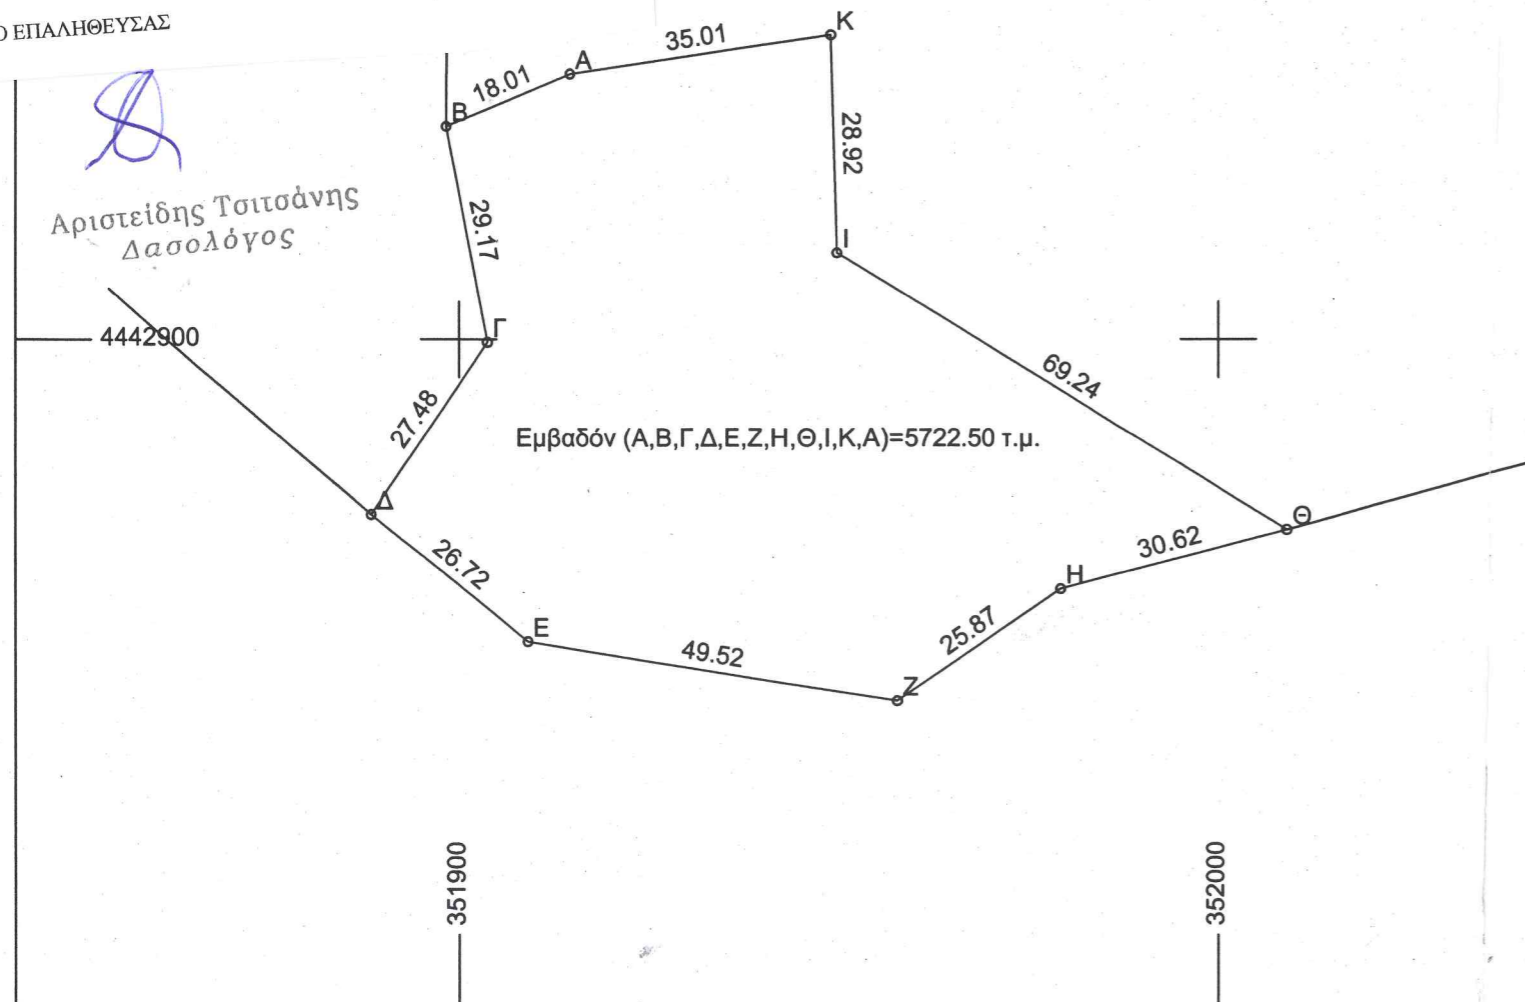

ΘΕΜΑ ΣΧΕΔΙΟΥ

ΤΟΠΟΓΡΑΦΙΚΟ ΔΙΑΓΡΑΜΜΑ

ΑΡΙΘΜΟΣ ΣΧΕΔΙΟΥ

T 01

ΚΛΙΜΑΚΑ 1:1000

ΗΜΕΡΟΜΗΝΙΑ 06/2014

ΚΩΔΙΚΟΣ ΜΕΛΕΤΗΣ

ΣΦΡΑΓΙΔΑ - ΥΠΟΓΡΑΦΗ

ΔΗΜΗΤΡΙΟΣ Χ. ΚΑΡΑΝΙΚΑΣ
ΔΙΠΛ. ΑΓΡ/ΜΟΣ - ΤΟΠΟΓΡΑΦΟΣ ΜΗΧΑΝΙΚΟΣ
ΑΡ. ΜΗΤΡ. ΤΕΕ 96229
ΛΙΒΑΔΙ ΕΛΑΣΣΟΝΟΣ 40002 Κτν 6977306830
Α.Φ.Μ 133324247 - ΔΟΥ ΕΛΑΣΣΟΝΑΣ

Ο ΕΛΕΓΞΑΣ

ΘΕΩΡΗΘΗΚΕ
Και συνοδεύει το με αριθμ.
3477/11363/11.10.16 έγγραφο του
Δασαρχείου Ελασσόνας
Ελασσόνα... 11/10/2016
Ο Δασάρχης Ελασσόνας
Ζωή Ι. Φτίκα
Δασολόγος