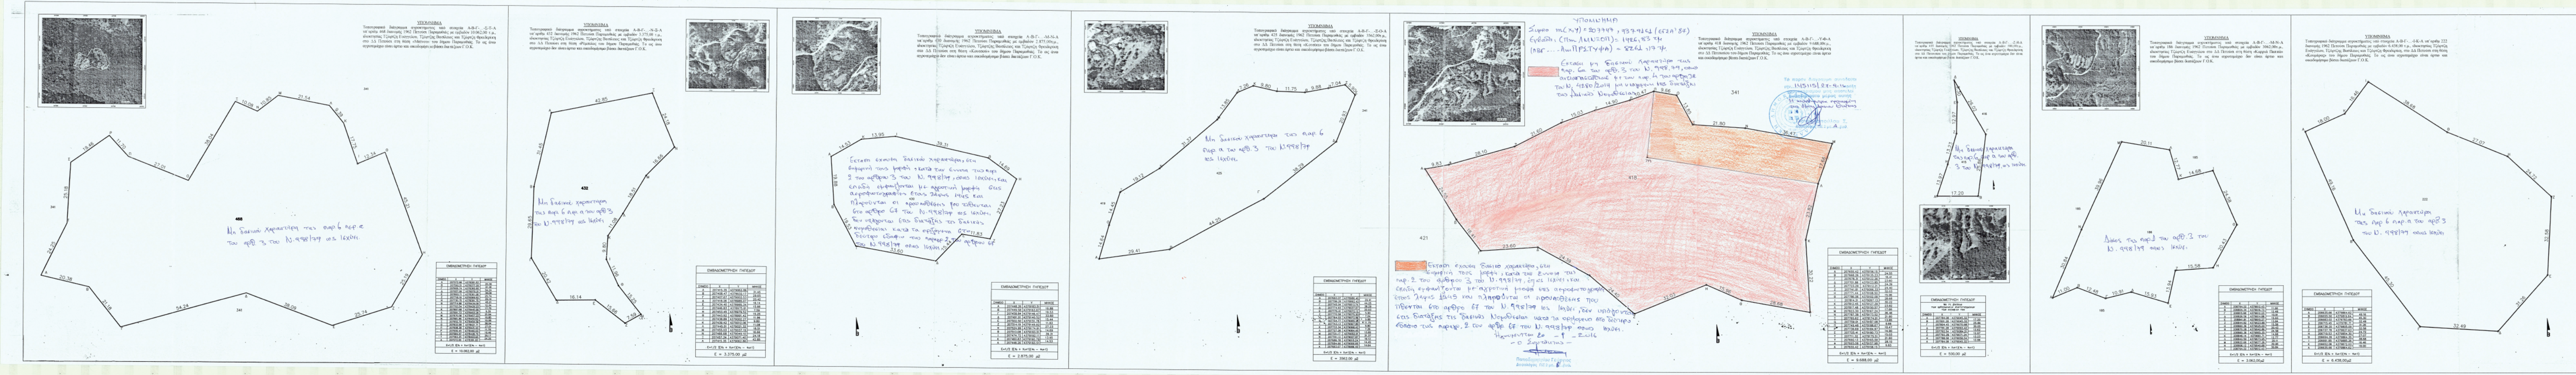

ΕΡΓΟΔΟΤΗΣ: Τζώρτζης Ευάγγελος - Τζώρτζης Βασίλειος - Τζώρτζη Φρειδερίκη

ΕΡΓΟ: ΤΟΠΟΓΡΑΦΙΚΟ ΔΙΑΓΡΑΜΜΑ

ΘΕΣΗ: Πετούσι Παραμυθιάς

ΘΕΜΑ: ΤΟΠΟΓΡΑΦΙΚΟ ΔΙΑΓΡΑΜΜΑ

ΜΕΛΕΤΗΤΗΣ: ΑΧΙΛΛΕΑΣ ΧΕΚΙΜΟΓΛΟΥ

ΤΕΧΝΙΚΟ ΓΡΑΦΕΙΟ

Χεκίμογλου Αχιλλέας : Πολιτικός Μηχανικός
Νεΐλας Γεώργιος : Μηχανολόγος Μηχανικός

Γρ. Λαμπράκη 2 Ηγουμενίτσα
Τηλ/FAX : 2665038540

ΚΛΙΜΑΚΑ: 1:500 ΧΡΟΝΟΣ ΜΕΛΕΤΗΣ: 2015

ΥΠΟΓΡΑΦΗ - ΣΦΡΑΓΙΔΑ

ΑΧΙΛΛΕΑΣ Γ. ΧΕΚΙΜΟΓΛΟΥ
ΔΙΠΛ. ΠΟΛΙΤΙΚΟΣ ΜΗΧΑΝΙΚΟΣ Ε.Δ.Ε.
ΠΟΛΥΤΕΧΝΙΚΗΣ ΣΧΟΛΗΣ ΞΑΝΘΗΣ
ΜΕΛΟΣ Τ.Ε.Ε. - ΑΡ. ΜΗΤΡΩΟΥ 53328
ΓΡ. ΛΑΜΠΡΑΚΗ 2 - ΤΗΛ. 26650 25023 - ΗΓΟΥΜΕΝΙΤΣΑ
ΑΦΜ: 043520797 ΔΟΥ ΗΓΟΥΜΕΝΙΤΣΑΣ