

ΥΠΟΜΝΗΜΑ

ΤΟΠΟΓΡΑΦΙΚΟ ΔΙΑΓΡΑΜΜΑ ΓΗΠΕΔΟΥ ΜΕ ΣΤΟΙΧΕΙΑ ΚΟΡΥΦΩΝ :
(K1, K2, K3, K4, K5, K6, K7, K8, K9, K10, K11, K12, K1)
ΣΤΗΝ ΕΚΤΟΣ ΣΧΕΔΙΟΥ ΠΕΡΙΟΧΗ - ΕΚΤΟΣ ΓΠΣ

ΤΟ ΟΠΟΙΟ ΑΝΤΙΣΤΟΙΧΕΙ ΣΕ ΤΜΗΜΑ ΤΟΥ ΤΜΧ ΜΕ α/α 212
ΟΡΙΣΤΙΚΗΣ ΔΙΑΝΟΜΗΣ 1936 Ν. ΕΒΡΟΥ
«ΔΙΟΙΚΗΣΙΑ»

ΚΛ. 1 : 500

ΣΥΜΒΟΛΙΣΜΟΙ

Συμβολο	Περιγραφή	Συμβολο	Περιγραφή	Συμβολο	Περιγραφή	Συμβολο	Περιγραφή
	κτίρια υφιστάμενα		οριο καλλιεργήσιμης σαρμάτας-περιγραφή		100,00 υψόμετρο σημείου σπινάλιο ΔΕΗ		φωτοστατικά
	τοιχίο με περιγραφή		X-X-X οριο περιγραφή της βάσει διανομών υπ. γεωγραφίας		πρασινες φυσιδι		επίστας ΟΤΕ
	δένδρα διαφορά						πρασινες οδοί

Α. ΥΠΟΛΟΓΙΣΜΟΣ ΣΥΝΤΕΤΑΓΜΕΝΩΝ

ΠΡΟΒΟΛΙΚΟ ΣΥΣΤΗΜΑ Ο ΑΝΑΦΟΡΑΣ ΟΡΘΟΓΩΝΙΩΝ ΣΥΝΤΕΤΑΓΜΕΝΩΝ :
ΠΡΟΒΟΛΗ ΕΓΣΑ 87

ΚΟΡΥΦΗ	X	Y	ΜΗΚΟΣ ΠΛΕΥΡΑΣ
K1	645358.978	4523215.405	14.93
K2	645373.127	4523210.650	13.60
K3	645385.923	4523205.784	13.09
K4	645398.239	4523201.623	7.72
K5	645405.004	4523197.901	22.92
K6	645401.601	4523175.237	12.03
K7	645397.497	4523163.924	1.09
K8	645397.133	4523162.894	15.47
K9	645381.838	4523165.219	8.36
K10	645373.841	4523167.864	17.39
K11	645356.586	4523169.842	5.12
K12	645351.564	4523168.843	47.15

Β. ΥΠΟΛΟΓΙΣΜΟΣ ΕΜΒΑΔΩΝ (ΚΑΤΑ SIMPSON)

ΕΜΒΑΔΟ	K1, K2, K3, K4, K5, K6, K7, K8, K9, K10, K11, K12, K1	=	1.969,75	τμ
ΣΥΜΦΩΝΑ ΜΕ ΤΗΝ ΕΡΜΑΡΚΗ ΤΩΝ ΑΝΑΛΥΤΙΚΩΝ ΣΤΟΙΧΕΙΩΝ ΤΩΝ ΔΙΑΝΟΜΩΝ ΤΟΥ ΑΓΡΟΚΤΗΜΑΤΟΣ ΚΑΙ ΤΗΝ ΥΠΟΔΕΙΞΗ ΤΟΥ ΙΔΙΟΚΤΗΤΗ				

ΕΜΒΑΔΟ ΣΥΜΦΩΝΑ ΜΕ ΤΑ ΠΡΟΣΚΟΜΙΣΘΕΝΤΑ ΠΑΡΑΣΤΑΤΙΚΑ ΚΥΡΙΟΤΗΤΑΣ				
1.ΥΠ. ΑΡΙΘ. 10895/25.02.1946 ΣΥΜΒΟΛΑΙΟ ΑΓΟΡΑΠΩΛΗΣΙΑΣ ΑΓΡΟΥ ΤΟΥ ΣΥΜΒΟΛΑΙΟΓΡΑΦΟΥ ΑΛΕΞ/ΠΟΛΗΣ ΠΑΣΧΑΛΗ ΧΡ. ΖΩΙΟΥ		=	3.000,00	περίπου τμ
2. ΥΠ. ΑΡΙΘ. 31733/21.09.1981 ΣΥΜΒΟΛΑΙΟ ΔΩΡΕΑΣ ΕΝ ΖΩΗ ΤΟΥ ΣΥΜΒΟΛΑΙΟΓΡΑΦΟΥ ΑΛΕΞ/ΠΟΛΗΣ ΧΑΡΑΛΑΜΠΟΥ Κ. ΚΑΡΥΩΤΑΚΗ		=	3.330,82	τμ

ΕΜΒΑΔΟ	ΤΜΧ ΜΕ α/α 212	=	6.250,00	τμ
ΣΥΜΦΩΝΑ ΜΕ ΤΟΝ ΚΤΗΜΑΤΟΛΟΓΙΚΟ ΠΙΝΑΚΑ ΤΗΣ ΠΡΟΑΝΑΦΕΡΘΕΙΣΑΣ ΔΙΑΝΟΜΗΣ				

Γ. ΟΡΟΙ ΔΟΜΗΣΗΣ

ΓΙΑ ΓΗΠΕΔΑ ΠΟΥ ΕΧΟΥΝ ΠΡΟΣΩΠΟ ΣΕ ΔΙΘΕΩΣΕΙΣ, ΕΘΝΙΚΕΣ ΕΠΑΡΧΙΑΚΕΣ, ΔΗΜΟΤΙΚΕΣ ΚΑΙ ΚΟΙΝΟΤΙΚΕΣ ΟΔΟΥΣ ΩΣ ΚΑΙ ΣΕ ΕΓΚΑΤΑΛΕΙΜΜΕΝΑ ΤΜΗΜΑΤΑ ΤΟΥΣ ΚΑΙ ΣΕ ΣΙΔΗΡΟΔΡΟΜΙΚΕΣ ΓΡΑΜΜΕΣ

ΑΡΤΙΟΤΗΤΑ	ΚΑΝΟΝΑΣ	ΠΑΡΕΚΚΛΙΣΗ ΠΡΟ 17.10.78	ΠΑΡΕΚΚΛΙΣΗ ΠΡΟ 12.09.64	ΠΑΡΕΚΚΛΙΣΗ ΠΡΟ 12.11.62	ΠΑΡΕΚΚΛΙΣΗ ΠΡΟ 17.10.78 ΕΩΣ 31.05.85
ΕΛΑΧΙΣΤΟ ΕΜΒΑΔΟ	4.000,00 τμ	2.000,00 τμ	1.200,00 τμ	750,00 τμ	4.000,00 τμ
ΕΛΑΧΙΣΤΟ ΠΡΟΣΩΠΟ	45,00 μ	25,00 μ	20,00 μ	10,00 μ	***** μ
ΕΛΑΧΙΣΤΟ ΒΑΘΟΣ	50,00 μ	40,00 μ	35,00 μ	15,00 μ	***** μ

ΠΑ/24-5-85 ΦΕΚ-270/Δ/31-5-85 ΔΟΜΗΣΗ ΕΚΤΟΣ ΣΧΕΔΙΟΥ ΑΡΘΡΟ 1
ΓΙΑ ΤΟ ΣΥΓΚΕΚΡΙΜΕΝΟ ΓΗΠΕΔΟ ΜΕΓΙΣΤΗ ΕΠΙΤΡΕΠΟΜΕΝΗ ΔΟΜΗΣΗ :
150 + (E-1200)/16 = 150 + 48,11 = 198,11 τμ
ΜΕΓΙΣΤΗ ΕΠΙΤΡΕΠΟΜΕΝΗ ΚΑΛΥΨΗ ΟΠΩΣ ΔΟΜΗΣΗ - ΟΧΙ ΠΛΑΝΟ ΑΠΟ 10% παρ.3 αρθ.1
ΜΕΓΙΣΤΟ ΕΠΙΤΡΕΠΟΜΕΝΟ ΥΨΟΣ 4,00μ. 1 ΟΡΟΦΟΣ 7,50 μ 2 ΟΡΟΦΟΙ ΣΥΝ 1,20 μ ΣΤΕΓΗ
ΜΕΓΙΣΤΟΣ ΑΡΙΘΜΟΣ ΟΡΟΦΩΝ 2

ΕΛΑΧΙΣΤΕΣ ΠΛΑΓΙΕΣ ΚΑΙ ΟΠΣΘΙΕΣ ΑΠΟΣΤΑΣΕΙΣ ΚΤΙΡΙΩΝ ΑΠΟ ΤΑ ΟΡΙΑ ΤΟΥ ΓΗΠΕΔΟΥ
ΠΑ/24-5-85 ΦΕΚ-270/Δ/31-5-85 ΔΟΜΗΣΗ ΕΚΤΟΣ ΣΧΕΔΙΟΥ ΑΡΘΡΟ 6 παρ. 28 - ΚΑΤΟΙΚΙΑ
ΕΠΙΦΥΛΑΣΣΟΜΕΝΩΝ ΤΩΝ ΔΙΑΤΑΞΕΩΝ ΤΗΣ παρ.3 ΑΡΘΡΟ 1
ΓΙΑ ΓΗΠΕΔΑ ΠΟΥ ΕΧΟΥΝ ΠΡΟΣΩΠΟ ΣΕ ΔΙΘΕΩΣΕΙΣ, ΕΘΝΙΚΕΣ ΕΠΑΡΧΙΑΚΕΣ, ΚΥΡΙΕΣ ΔΗΜΟΤΙΚΕΣ ΚΑΙ ΚΥΡΙΕΣ ΚΟΙΝΟΤΙΚΕΣ ΟΔΟΥΣ ΩΣ ΚΑΙ ΣΕ ΕΓΚΑΤΑΛΕΙΜΜΕΝΑ ΤΜΗΜΑΤΑ ΤΟΥΣ ΚΑΙ ΣΕ ΣΙΔΗΡΟΔΡΟΜΙΚΕΣ ΓΡΑΜΜΕΣ


ΚΑΝΟΝΑΣ	ΑΠΟΣΤΑΣΗ	ΕΦΘΟΣΗ
ΠΑΡΕΚΚΛΙΣΗ ΠΡΟ 17.10.78	5,00 μ	ΕΦΘΟΣΗ ΜΗΚΗ: ΠΡΟΣΩΠΟΥ <45,00 μ και ΒΑΘΟΥΣ <50,00 μ
ΠΑΡΕΚΚΛΙΣΗ ΠΡΟ 12.09.64	5,00 μ	ΕΦΘΟΣΗ ΜΗΚΗ: ΠΡΟΣΩΠΟΥ <45,00 μ και ΒΑΘΟΥΣ <50,00 μ
ΠΑΡΕΚΚΛΙΣΗ ΠΡΟ 12.11.62	2,50 μ	ΕΦΘΟΣΗ ΜΗΚΗ: ΠΡΟΣΩΠΟΥ <20,00 μ και ΒΑΘΟΥΣ <35,00 μ
ΑΠΟ ΤΟ ΟΡΙΟ ΔΑΣΙΚΗΣ ΕΚΤΑΣΗΣ		10,00 μ

ΟΙ ΕΛΑΧΙΣΤΕΣ ΑΠΟΣΤΑΣΕΙΣ ΚΤΙΡΙΩΝ ΑΠΟ ΤΟ ΟΡΙΟ ΤΗΣ ΔΑΣΙΚΗΣ ΕΚΤΑΣΗΣ ΥΠΕΡΙΣΧΟΥΝ ΤΩΝ ΚΑΤΑ ΠΑΡΕΚΚΛΙΣΗ ΠΡΟΑΝΑΦΕΡΘΕΝΤΩΝ ΑΠΟΣΤΑΣΕΩΝ

ΕΛΑΧΙΣΤΕΣ ΑΠΟΣΤΑΣΕΙΣ ΚΤΙΡΙΩΝ Η ΠΕΡΙΤΟΚΙΣΜΑΤΩΝ ΑΠΟ ΡΕΜΑΤΑ ΣΤΗΝ ΕΚΤΟΣ ΣΧΕΔΙΟΥ ΠΕΡΙΟΧΗ
ΓΙΑ ΡΕΜΑΤΑ ΤΩΝ ΟΠΟΙΩΝ ΟΙ ΟΡΙΟΓΡΑΜΜΕΣ ΔΕΝ ΕΧΟΥΝ ΚΑΘΟΡΙΣΤΕΙ
ΑΠΟΦ-3046/304/89 (ΦΕΚ-59/Δ/3-2-89) ΑΡΘΡΟΝ-6 ΚΑΙ Ν.4258/2014 -ΦΕΚ 94/Α/2014
ΣΤΑ ΡΕΜΑΤΑ ΤΩΝ ΟΠΟΙΩΝ ΟΙ ΟΡΙΟΓΡΑΜΜΕΣ ΔΕΝ ΕΧΟΥΝ ΑΚΟΜΑ ΚΑΘΟΡΙΣΤΕΙ, Η ΔΟΜΗΣΗ ΕΠΙΤΡΕΠΕΤΑΙ ΣΕ ΑΠΟΣΤΑΣΗ ΜΕΓΑΛΥΤΕΡΗ ΤΩΝ 20 μ. ΑΠΟ ΤΗΝ ΓΡΑΜΜΗ ΟΡΙΟΘΕΤΗΣΗΣ(ΠΛΗΜΥΡΑΣ) ΤΟΥ ΡΕΜΑΤΟΣ ΠΟΥ ΟΡΙΖΕΤΑΙ ΚΑΙ ΠΡΟΣΩΡΙΝΑ (ΣΕ ΠΕΡΙΠΤΩΣΗ ΕΠΕΙΓΟΥΣΑΣ ΕΚΔΟΣΗΣ ΟΙΚ.ΔΕΛΕΙΑΣ) ΑΠΟ ΤΗΝ Δ/ΝΣΗ ΤΕΧΝ.ΕΡΓΩΝ ΠΕΡ.ΕΝΟΤΗΤΑΣ ΕΒΡΟΥ.
ΣΕ ΠΕΡΙΠΤΩΣΗ ΠΟΥ ΑΠΟ ΤΗΝ ΕΦΑΡΜΟΓΗ ΤΩΝ ΔΙΑΤΑΞΕΩΝ ΠΕΡΙ ΕΚΤΟΣ ΣΧΕΔΙΟΥ ΔΟΜΗΣΗΣ, ΔΕΦΑΛΕΙΑΣ ΤΗΣ ΥΠΕΡΑΣΤΙΚΗΣ ΣΥΓΚΟΙΝΩΝΙΑΣ, ΟΡΟΥΣ ΔΟΜΗΣΗΣ ΤΗΣ ΠΕΡΙΟΧΗΣ κλπ ΠΡΟΚΥΠΤΟΥΝ ΜΕΓΑΛΥΤΕΡΕΣ ΑΠΟΣΤΑΣΕΙΣ ΚΤΙΡΙΩΝ, ΕΓΚΑΤΑΣΤΑΣΕΩΝ ΚΑΙ ΔΟΜΙΚΩΝ ΣΤΟΙΧΕΙΩΝ ΑΠΟ ΤΙΣ ΟΡΙΟΓΡΑΜΜΕΣ ΤΟΥ ΡΕΜΑΤΟΣ Η ΤΑ ΕΡΓΑ ΔΙΕΥΘΕΤΗΣΗΣ ΑΥΤΟΥ, ΕΦΑΡΜΟΖΟΝΤΑΙ ΟΙ ΔΙΑΤΑΞΕΙΣ ΑΥΤΕΣ ΑΠΟ ΤΙΣ ΟΠΟΙΕΣ ΠΡΟΚΥΠΤΟΥΝ ΟΙ ΜΕΓΑΛΥΤΕΡΕΣ ΑΠΟΣΤΑΣΕΙΣ.

Π.Δ. 209/98 ΦΕΚ ΦΕΚ 169/Α/98
ΕΛΑΧΙΣΤΕΣ ΑΠΟΣΤΑΣΕΙΣ ΚΤΙΡΙΩΝ ΑΠΟ ΤΟΥΣ ΛΕΩΝΕΣ ΤΩΝ ΟΔΩΝ ΚΑΙ ΤΑ ΟΡΙΑ ΤΟΥΣ ΣΕ ΠΕΡΙΟΧΕΣ ΕΚΤΟΣ ΕΓΚΕΚΡΙΜΕΝΟΥ ΣΧΕΔΙΟΥ ΚΑΙ ΕΚΤΟΣ ΟΡΙΩΝ ΟΙΚΙΣΜΩΝ
ΑΡΘΡΟ 2
ΠΑΡ. 1στ
ΣΤΟ ΠΡΩΤΕΥΟΝ ΕΠΑΡΧΙΑΚΟ ΟΔΙΚΟ ΔΙΚΤΥΟ, 20 μ ΑΠΟ ΤΟΝ ΛΕΩΝΑ ΤΗΣ ΟΔΟΥ.
ΠΑΡ. 1θ
ΣΕ ΠΕΡΙΠΤΩΣΗ ΠΟΥ ΑΠΟ ΤΗΝ ΕΦΑΡΜΟΓΗ ΤΩΝ ΔΙΑΤΑΞΕΩΝ ΠΕΡΙ ΕΚΤΟΣ ΣΧΕΔΙΟΥ ΔΟΜΗΣΗΣ ΠΡΟΚΥΠΤΟΥΝ ΜΕΓΑΛΥΤΕΡΕΣ ΑΠΟΣΤΑΣΕΙΣ ΚΤΙΡΙΩΝ ΚΑΙ ΕΓΚΑΤΑΣΤΑΣΕΩΝ ΑΠΟ ΤΟΝ ΛΕΩΝΑ Η ΤΟ ΟΡΙΟ ΤΗΣ ΟΔΟΥ, ΕΦΑΡΜΟΖΟΝΤΑΙ ΟΙ ΔΙΑΤΑΞΕΙΣ ΑΥΤΕΣ ΑΠΟ ΤΙΣ ΟΠΟΙΕΣ ΠΡΟΚΥΠΤΟΥΝ ΟΙ ΜΕΓΑΛΥΤΕΡΕΣ ΑΠΟΣΤΑΣΕΙΣ.
ΠΑΡ. 3
ΤΟ ΟΡΙΟ ΤΗΣ ΟΔΟΥ ΕΙΝΑΙ ΤΟ ΟΡΙΟ ΑΠΑΛΛΟΤΡΙΩΣΗΣ
ΣΕ ΠΕΡΙΠΤΩΣΗ ΠΟΥ ΤΟ ΟΡΙΟ ΤΗΣ ΑΠΑΛΛΟΤΡΙΩΣΗΣ ΔΕΝ ΕΙΝΑΙ ΚΑΘΟΡΙΣΜΕΝΟ, ΩΣ ΟΡΙΟ ΤΗΣ ΟΔΟΥ ΟΡΙΖΕΤΑΙ ΤΟ ΣΗΜΕΙΟ ΣΥΝΑΝΤΗΣΗΣ ΤΟΥ ΕΣΩΤΕΡΙΚΟΥ ΑΚΡΟΥ ΤΗΣ ΤΑΦΡΟΥ Η ΤΟΥ ΠΡΑΝΟΥΣ ΤΟΥ ΕΚΧΩΜΑΤΟΣ Η ΤΟΥ ΕΠΙΧΩΜΑΤΟΣ ΜΕ ΤΟ ΦΥΣΙΚΟ ΕΔΑΦΟΣ.
ΑΠΟΦ - ΔΜΕΟ/02/266/95 (ΦΕΚ - 293/Β/17-04-95)
ΤΟ ΤΜΗΜΑ ΤΗΣ ΕΠΑΡΧΙΑΚΗΣ ΟΔΟΥ ΜΑΚΡΗΣ - ΔΙΚΕΛΛΑ- ΑΡΧΑΙΑ ΜΕΣΗΜΒΡΙΑ ΚΑΤΑΤΑΧΤΗΚΕ ΣΤΟ ΠΡΩΤΕΥΟΝ ΕΠΑΡΧΙΑΚΟ ΟΔΙΚΟ ΔΙΚΤΥΟ ΜΕ ΤΗΝ ΑΝΩΤΕΡΟ ΑΠΟΦΑΣΗ.

ΟΔΟΠΟΡΙΚΟ ΣΧΕΔΙΟ

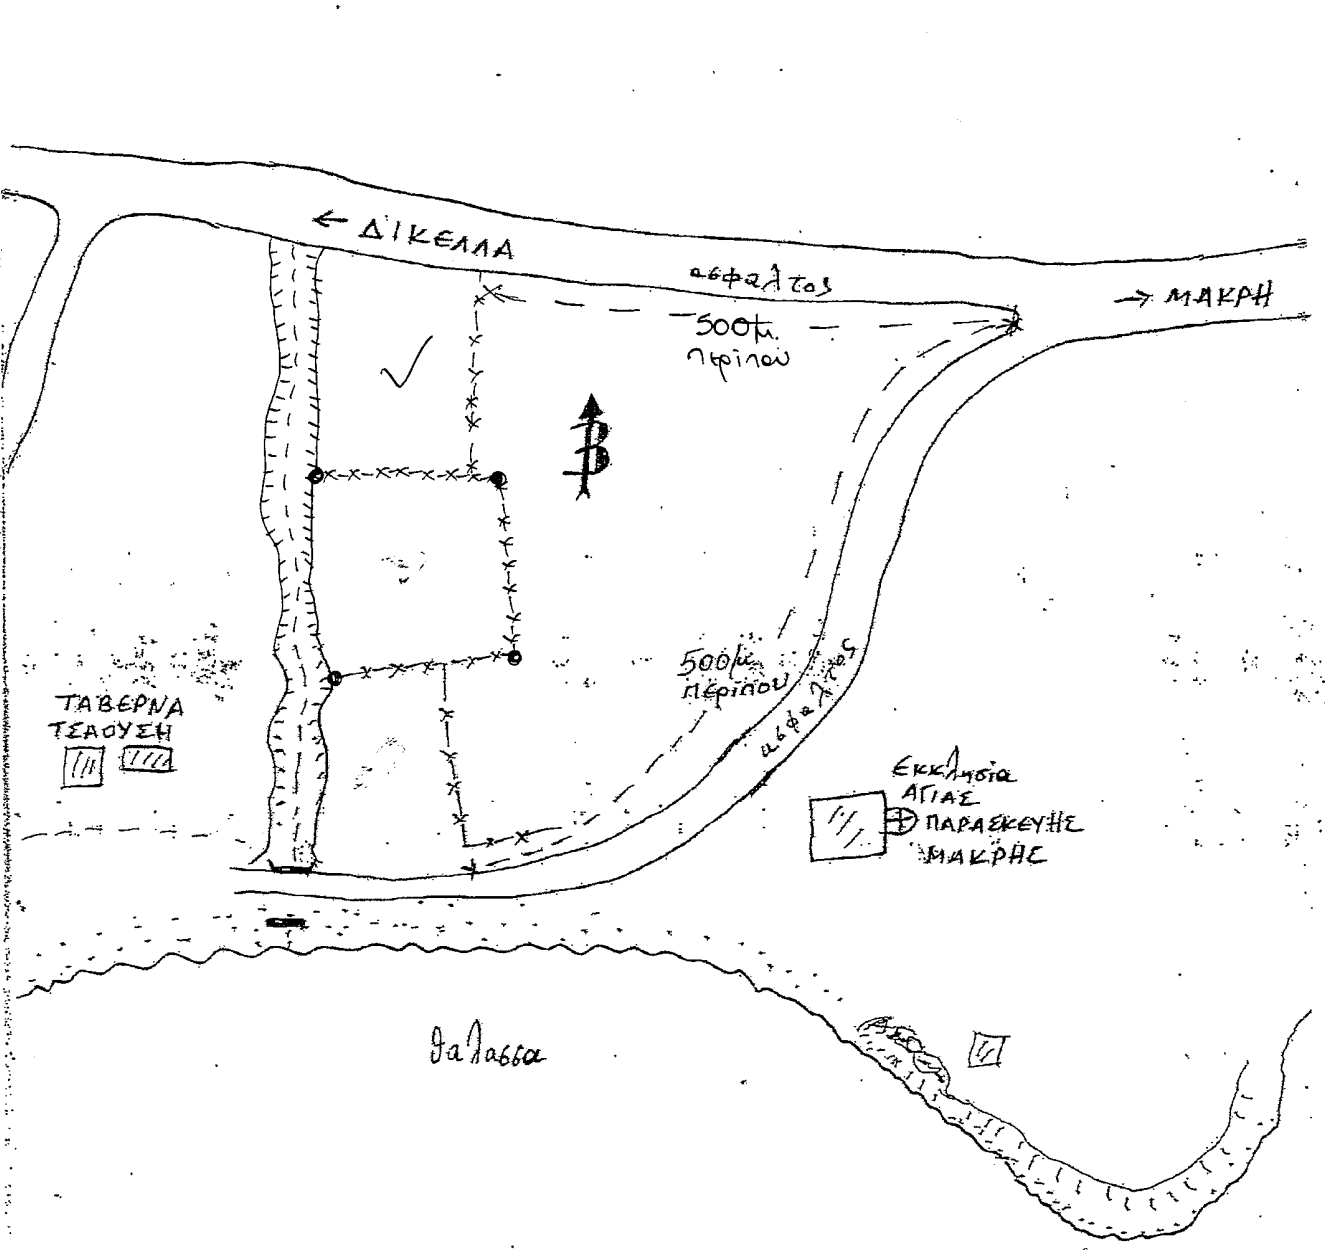

N. 1337/83 - Αρθ. 23 ΠΑΡ. 1
ΔΕΝ ΕΠΙΤΡΕΠΕΤΑΙ Η ΚΑΤΑΣΚΕΥΗ ΠΕΔΙΦΡΑΞΗΣ ΣΕ ΖΩΝΗ ΠΛΑΤΟΥΣ 500μ ΑΠΟ ΤΗΝ ΑΚΤΗ

Δ. ΥΠΟΛΟΓΙΣΜΟΣ ΠΕΡΙΓΡΑΜΜΑΤΟΣ ΓΗΠΕΔΟΥ
ΤΟ ΠΕΡΙΓΡΑΜΜΑ ΤΟΥ ΓΗΠΕΔΟΥ ΣΕ ΟΤΙ ΑΦΟΡΑ ΤΟ ΔΥΤΙΚΟ ΟΡΙΟ ΥΠΟΛΟΓΙΣΤΗΚΕ ΑΠΟ ΤΑ ΣΤΟΙΧΕΙΑ ΑΠΟΤΥΠΩΣΗΣ ΚΑΙ ΔΙΑΝΟΜΗΣ ΤΟΥ ΑΓΡΟΚΤΗΜΑΤΟΣ ΜΑΚΡΗΣ ΜΕ ΟΣΗ ΑΚΡΙΒΕΙΑ ΑΥΤΑ ΠΑΡΕΧΟΥΝ ΕΝΩ ΣΕ ΟΤΙ ΑΦΟΡΑ ΤΑ ΥΠΟΛΟΙΠΑ ΟΡΙΑ ΔΙΑΤΗΡΗΘΗΚΕ Η ΥΦΙΣΤΑΜΕΝΗ ΣΥΜΜΑΤΟΠΕΡΙΦΡΑΞΗ.

ΣΤ. ΥΠΕΥΘΥΝΗ ΔΗΛΩΣΗ ΙΔΙΟΚΤΗΤΗ

Η ΠΑΡΑΚΑΤΩ ΥΠΟΓΡΑΦΟΥΣΑ
ΚΑΜΜΕΝΟΥ ΑΙΚΑΤΕΡΙΝΗ

ΔΗΛΩΝΩ ΥΠΕΥΘΥΝΑ ΟΤΙ ΕΙΜΑΙ ΙΔΙΟΚΤΗΤΡΙΑ ΤΟΥ ΓΗΠΕΔΟΥ ΜΕ ΣΤΟΙΧΕΙΑ ΚΟΡΥΦΩΝ ΠΑΣΧΑΛΗ ΧΡ. ΖΩΙΟΥ
2. ΥΠ. ΑΡΙΘ. 31733/21.09.1981 ΣΥΜΒΟΛΑΙΟ ΔΩΡΕΑΣ ΕΝ ΖΩΗ ΤΟΥ ΣΥΜΒΟΛΑΙΟΓΡΑΦΟΥ ΑΛΕΞ/ΠΟΛΗΣ ΧΑΡΑΛΑΜΠΟΥ Κ. ΚΑΡΥΩΤΑΚΗ

ΣΥΜΦΩΝΩ ΔΕ ΜΕ ΤΑ ΟΡΙΑ ΤΟΥ ΓΗΠΕΔΟΥ ΟΠΩΣ ΑΥΤΑ ΠΕΡΙΓΡΑΦΟΝΤΑΙ ΣΤΟ ΠΑΡΟΝ ΤΟΠΟΓΡΑΦΙΚΟ ΔΙΑΓΡΑΜΜΑ


Η ΔΗΛΩΣΑ
ΚΑΜΜΕΝΟΥ ΑΙΚΑΤΕΡΙΝΗ

ΑΛΕΞΑΝΔΡΟΥΠΟΛΗ ΙΟΥΛΙΟΣ 2016

ΕΛΛΗΝΙΚΗ ΔΗΜΟΚΡΑΤΙΑ
ΠΕΡΙΦΕΡΕΙΑ Α.Μ.Θ.
ΓΕΝΙΚΗ Δ/ΝΣΗ ΠΕΡΙΦΕΡΕΙΑΚΗΣ
ΑΓΡΟΤΙΚΗΣ ΟΙΚ/ΜΙΑΣ & ΚΤΗΝΙΑΤΡΙΚΗΣ
Δ/ΝΣΗ ΑΓΡΟΤΙΚΗΣ ΟΙΚ/ΜΙΑΣ & ΚΤΗΝ/ΚΗΣ
ΠΕΡΙΦΕΡΕΙΑΚΗ ΕΝΟΤΗΤΑ ΕΒΡΟΥ
ΤΜΗΜΑ ΤΟΠΟΓΡΑΦΙΑΣ & ΕΠΟΙΚ. ΑΝΑΔΕΣΜΟΥ
Παροφ.οι: Δ Κοροφώνη
Τεχ. Δ/ση : Καραούλ & Δημητρίου 40
Τ.Κ. : 68 100 Αλεξ/πολη
Τηλεfax : 2551 3 50406
Τηλ: 2551 3 57204
Email: koufogianni@pamth.gov.gr

Αλεξ/πολη : 29-08-2012
Αριθ.πρωτ 11889
ΠΡΟΣ: κ.Πρώτο Δημήτρη
Ευταύθα
Με την από 28 - 08 -2012. αίτηση
ΑΠΟΣΠΑΣΜΑ ΙΔΙΟΚΤΗΣΙΑΣ
ΑΓΡ/ΜΑ: ΜΑΚΡΗΣ
Α.Δ.: 1936

Αριθμός Τεμαχίου	ΕΚΤΑΣΗ Έτη Μ2	ΟΝΟΜΑΤΕΠΩΝΥΜΟ
212	6	Ναζήμ Εσήμ Μπέι (Ιδιοκτησία)
213	-	Παναγιώτης Λασκαράκης (Ιδιοκτησία)
211	-	Ρέμα
975	-	Δάσος (Σ.Α.:1965)

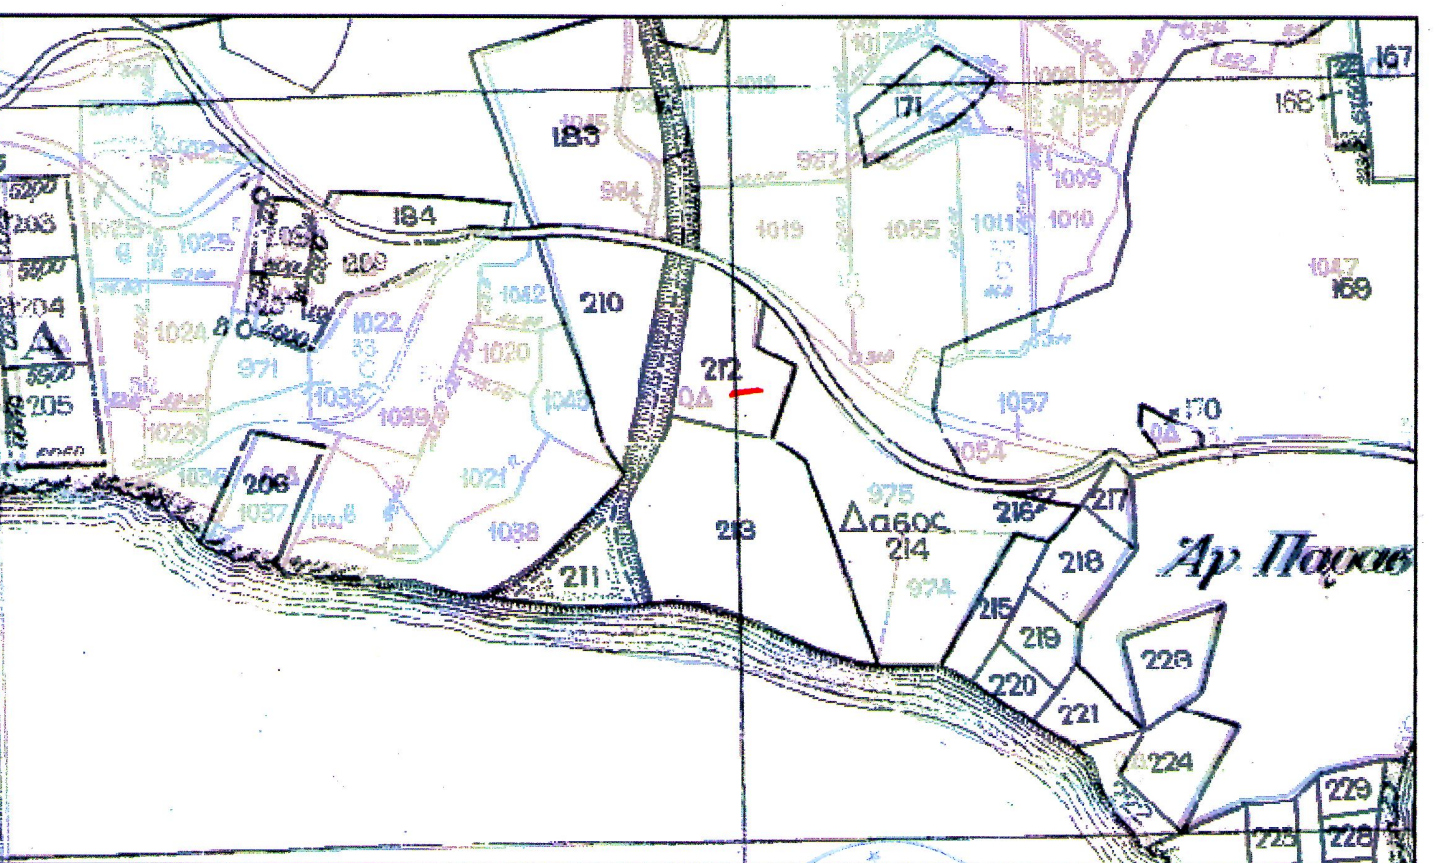

Μ.Ε.Π
Ο Προϊστάμενος της Δ/σης
Κοτούλας, Χ. Κοτούλας

ΕΝΔΙΑΦΕΡΟΜΕΝΟΣ	: ΚΑΜΜΕΝΟΥ ΑΙΚΑΤΕΡΙΝΗ
ΜΕΛΕΤΗ	:
ΘΕΣΗ	: ΤΜΗΜΑ ΤΜΧ 212 ΑΓΡΟΚΤΗΜΑ ΜΑΚΡΗΣ Ο. ΔΙΑΝΟΜΗΣ 1932
ΜΕΛΕΤΗΤΗΣ	: ΡΑΠΤΟΠΟΥΛΟΥ ΒΑΣΙΛΙΚΗ ΤΟΠΟΓΡΑΦΟΣ ΜΗΧΑΝΙΚΟΣ
ΘΕΜΑ ΣΧΕΔΙΟΥ	ΑΡΙΘΜΟΣ ΣΧΕΔΙΟΥ
ΤΟΠΟΓΡΑΦΙΚΟ ΔΙΑΓΡΑΜΜΑ	T1
ΚΛΙΜΑΚΑ	1 : 500
ΧΡΟΝΟΣ ΜΕΛΕΤΗΣ	: ΙΟΥΛΙΟΣ 2016
	ΥΠΟΓΡΑΦΗ ΣΦΡΑΓΙΔΑ