
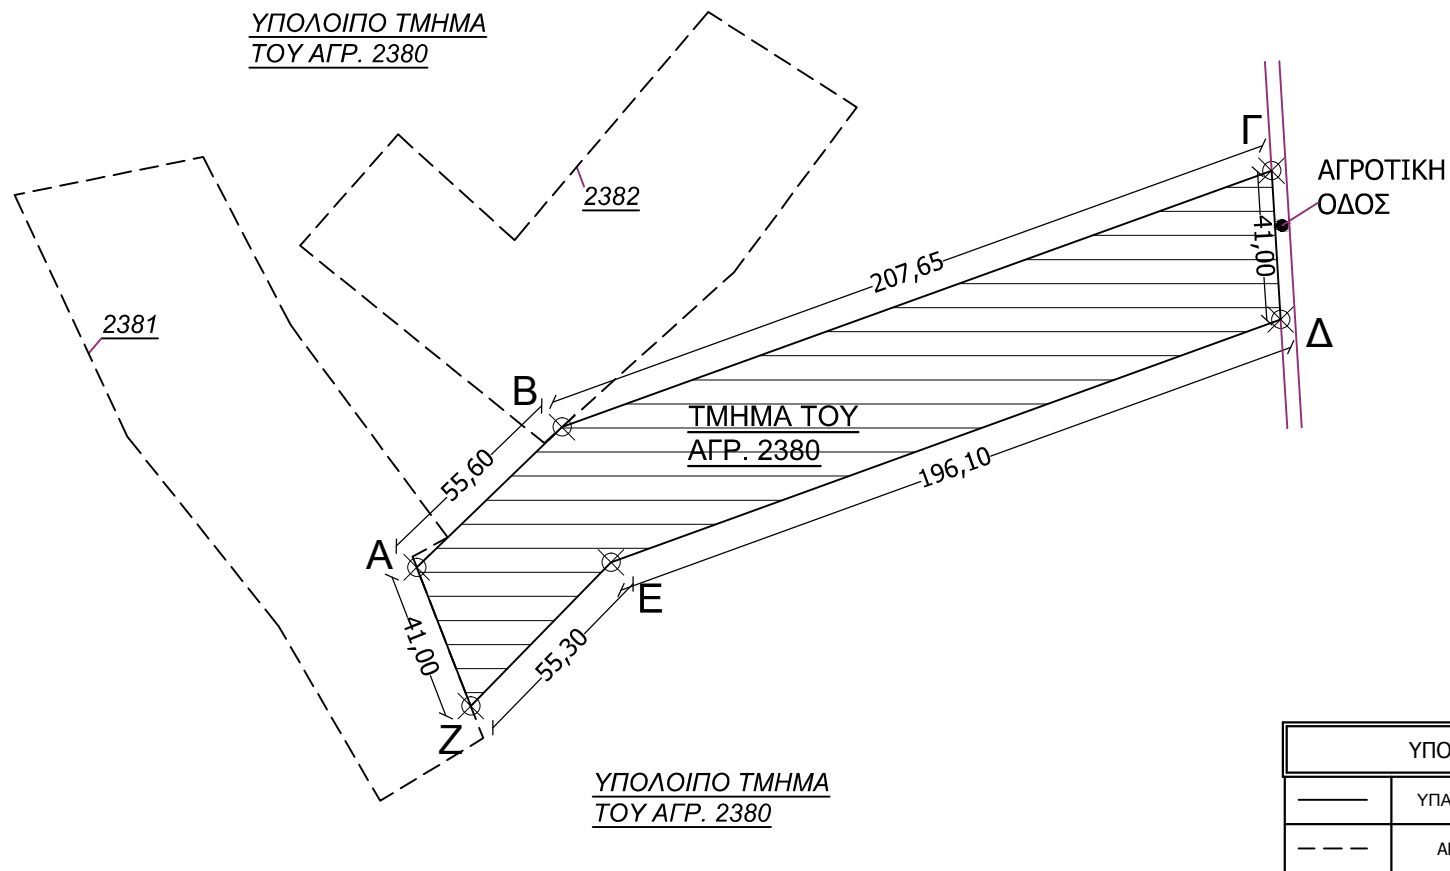


ΤΟΠΟΓΡΑΦΙΚΟ ΔΙΑΓΡΑΜΜΑ 1:2.000 - Εκτός ορίων οικισμού Κυπρίνου, Ορεστιάδας

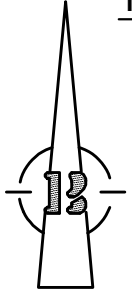

ΥΠΟΜΝΗΜΑ	
—	ΥΠΑΡΧΟΥΣΑ ΚΑΤΑΣΤΑΣΗ
- - -	ΑΡΧΙΚΗ ΔΙΑΝΟΜΗ '39

Το παραπάνω αγροτεμάχιο (ΑΒΓΔΕΖ-Α) αποτελεί τμήμα του υπ. αριθμ. 2380 αγροτεμαχίου της Αρχικής Διανομής '39 του αγροκτήματος Κυπρίνου. Η παραπάνω έκταση κατέχεται από την Τοπαλίδου Θεοδώρα του Πασχάλη κατά δήλωσή της και προτείνεται η εξαγορά της.

- Εμβαδόν αγροτεμαχίου με αρ.2380 σύμφωνα με τον κτηματολογικό πίνακα της διανομής: 244.000,00τμ
- Εμβαδόν τμήματος (ΑΒΓΔΕΖ-Α) του αγροτεμαχίου που κατέχεται από την Τοπαλίδου Θεοδώρα του Πασχάλη και προτείνεται η εξαγορά του: 10.000,00τμ
- Εναπομένει εμβαδόν του αγροτεμαχίου 2380 εφόσον εγκριθεί η εξαγορά του παραπάνω τμήματος από την Τοπαλίδου Θεοδώρα του Πασχάλη: 234.000,00τμ

ΣΥΝΤΕΤΑΓΜΕΝΕΣ ΕΓΣΑ '87		
ΣΗΜΕΙΟ	X	Y
A	684878.168	4601020.695
B	684918.160	4601059.301
Γ	685113.461	4601129.899
Δ	685115.972	4601088.973
E	684931.617	4601022.088
Z	684893.026	4600982.482

ΠΡΟΒΟΛΙΚΟ ΣΥΣΤΗΜΑ ΤΗΣ ΔΙΑΝΟΜΗΣ (HATT)		
ΣΗΜΕΙΟ	X	Y
A	-20837.224	-23136.037
B	-20796.145	-23098.589
Γ	-20598.909	-23033.599
Δ	-20597.568	-23074.580
E	-20783.757	-23136.171
Z	-20823.463	-23174.658

**Δήλωση Ιδιοκτήτη**

Ο ιδιοκτήτης του παραπάνω αγροτεμαχίου (ΑΒΓΔΕΖ-Α), εμβαδού 10.000,00 τμ, δηλώνω ότι τα όρια που δείχτηκαν είναι τα ορθά και υποδείχτηκαν από εμένα στον παρακάτω Διπλωματούχο Πολιτικό Μηχανικό.

Ο Δ η λ ώ ν

**Δήλωση Μηχανικού**

Ο κάτωθι υπογράφων Μακατσώρης Σάββας, Πολιτικός Μηχανικός, δηλώνω υπεύθυνα ότι το παραπάνω αγροτεμάχιο (ΑΒΓΔΕΖ-Α), εμβαδού 10.000,00 τμ,

- 1) Αστιστοιχεί σε τμήμα του υπ. αριθμ. 2380 αγροτεμαχίου της Αρχικής Διανομής έτους 1939 του αγροκτήματος Κυπρίνου
- 2) Βρίσκεται εκτός των ορίων οικισμού Κυπρίνου, εκτός Ζ.Ο.Ε. και εκτός περιοχής NATURA.
- 3) Είναι άρτιο και οικοδομήσιμο, σύμφωνα με τις ισχύουσες διατάξεις.

Ο Δ η λ ώ ν

**ΜΑΚΑΤΣΩΡΗΣ ΣΑΒΒΑΣ**  
 Πολιτικός Μηχανικός ΔΠΘ με αρ. ΤΕΕ 76307  
 Ενεργειακός Επιθεωρητής με αριθμό 12239  
 Εργολ. Δημ. Έργων ΝΕΚ 26957 ΜΕΕΠ 18021  
 τηλ +302552025519 κιν +306932541594  
 ΑΦΜ: 053876670 - ΔΟΥ: Ορεστιάδας  
 11ης Διλοχίας 16 - Νέα Ορεστιάδα 68200  
 ms1@otenet.gr - maktsoris@gmail.com