


Ψ	676346.61	3894348.18
Ω	676346.49	3894353.83
Α1	676347.75	3894385.88
Β1	676348.93	3894391.30
Γ1	676354.41	3894385.95
Δ1	676356.40	3894385.02
Ε1	676360.14	3894384.30
Ζ1	676364.70	3894385.07
Η1	676370.25	3894384.43
Θ1	676377.03	3894389.93
Π	676380.92	3894391.60
Κ1	676387.05	3894392.68
Λ1	676394.87	3894393.61
Μ1	676400.08	3894392.50
Ν1	676403.83	3894391.46
Ξ1	676407.57	3894390.71
Ο1	676412.73	3894389.57
Π1	676416.59	3894389.20
Ρ1	676419.70	3894389.05
Σ1	676422.64	3894389.21
Τ1	676427.95	3894391.06
Υ1	676434.23	3894393.66
Φ1	676437.59	3894395.47
Χ1	676441.26	3894396.73
Ψ1	676446.36	3894396.98
Ω1	676448.43	3894395.88
Α2	676451.14	3894393.98
Β2	676453.80	3894390.48
Γ2	676460.03	3894382.99
Δ2	676461.85	3894379.06
Ε2	676465.75	3894375.90
Ζ2	676473.32	3894368.51
Η2	676481.98	3894361.92
Θ2	676487.74	3894357.94
Ι2	676497.65	3894343.75
Κ2	676503.86	3894332.32
Λ2	676512.09	3894320.86
Μ2	676520.31	3894307.64
Ν2	676536.05	3894298.92
Ξ2	676525.69	3894295.78
Ο2	676521.59	3894297.81
Π2	676516.51	3894301.34
Ρ2	676512.02	3894305.33
Σ2	676507.47	3894309.97
Τ2	676487.71	3894324.01
Υ2	676480.99	3894328.34
Φ2	676474.77	3894331.79
Χ2	676468.24	3894334.01
Ψ2	676462.91	3894335.06
Ω2	676456.98	3894335.39

Διηκωνω οτι τα ορια του οικόπεδου Α-ΒΓ-Δ... στο παρόν τοπογραφικό διάγραμμα, έχουν υλοποιηθεί και είναι ορθά ενώ ήμουν παρούσα κατά τη μέτρηση.

ΤΕΧΝΙΚΟ ΓΡΑΦΕΙΟ ΤΣΟΥΚΝΑΚΗ - ΜΑΝΤΑΚΑ
ΔΙΠΛΩΜ. ΠΟΛ. ΜΗΧ. ΕΘΝΙΚΟΥ ΜΕΤΣΟΒΙΟΥ ΠΟΛΥΤΕΧΝΕΙΟΥ
ΛΑΣΙΘΙΟΥ & ΓΕΝΝΗΜΑΤΑ 1 72300 ΣΗΤΕΙΑ τηλ. 2843028144, fax 2843022524
ΥΠΟΚΑΤΑΣΤΗΜΑ ΠΑΛΑΙΚΑΣΤΡΟΥ τηλ. & fax 2843061568
 e-mail : tsouknak @ otenet.gr

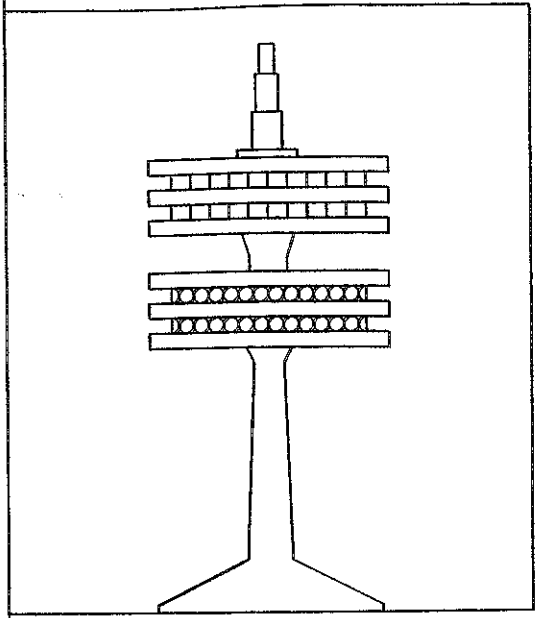

ΕΡΓΟ :

ΙΔΙΟΚΤΗΤΗΣ :
ΒΟΥΡΑΚΗ ΜΑΡΙΑ

ΘΕΣΗ :
"ΛΙΝΑΡΕΣ" ΜΥΡΙΝΗΣ Δ.ΣΗΤΕΙΑΣ

ΠΕΡΙΓΡΑΦΗ ΣΧΕΔΙΟΥ :

ΤΟΠΟΓΡΑΦΙΚΟ ΔΙΑΓΡΑΜΜΑ

28/5/2016
26/03/2016
ΕΡΓΟΣΤΑΣΙΟΣ
Ο ΕΩΡΗΘΗΚΕ
ΤΗΣ ΔΑΣΕΙΝ ΛΑΣΙΘΙΟΥ
ΚΑΜΟΛΗΣ ΣΥΛΛΙΓΑΡΟΣ
ΛΑΣΙΘΙΟΥΣ

ΑΡΙΘΜΟΣ ΣΧΕΔΙΟΥ :

ΚΛΙΜΑΚΑ :
1 : 500

ΗΜΕΡΟΜΗΝΙΑ :
ΙΟΥΝΙΟΣ 2016

ΜΕΛΕΤΗΘΗΚΕ

Ο ΜΗΧΑΝΙΚΟΣ

Β. Μάντακα - Τσουκνάκη

ΣΧΕΔΙΑΣΤΗΚΕ

Β. Μάντακα - Τσουκνάκη


ΒΝΟ...
ΕΘΝΙΚΟΥ...
Ετος...
Διατλ 1983/190

ΙΔΙΟΚΤΗΣΙΑ

εμβαδόν 5.119,36 εκ.
1 εντός των ορίων της
7-8-2007 αυτεπάγγελτης
χαρτογράφου με βεβαίωση
δικαιοτ 32/3-1-2008
πο 3 η 6 εδ. α Ν. 998/79)

Τμήμα 1
εμβαδόν 11.128,00 εκ.

Τμήμα 2
εμβαδόν 1.040,26 εκ.

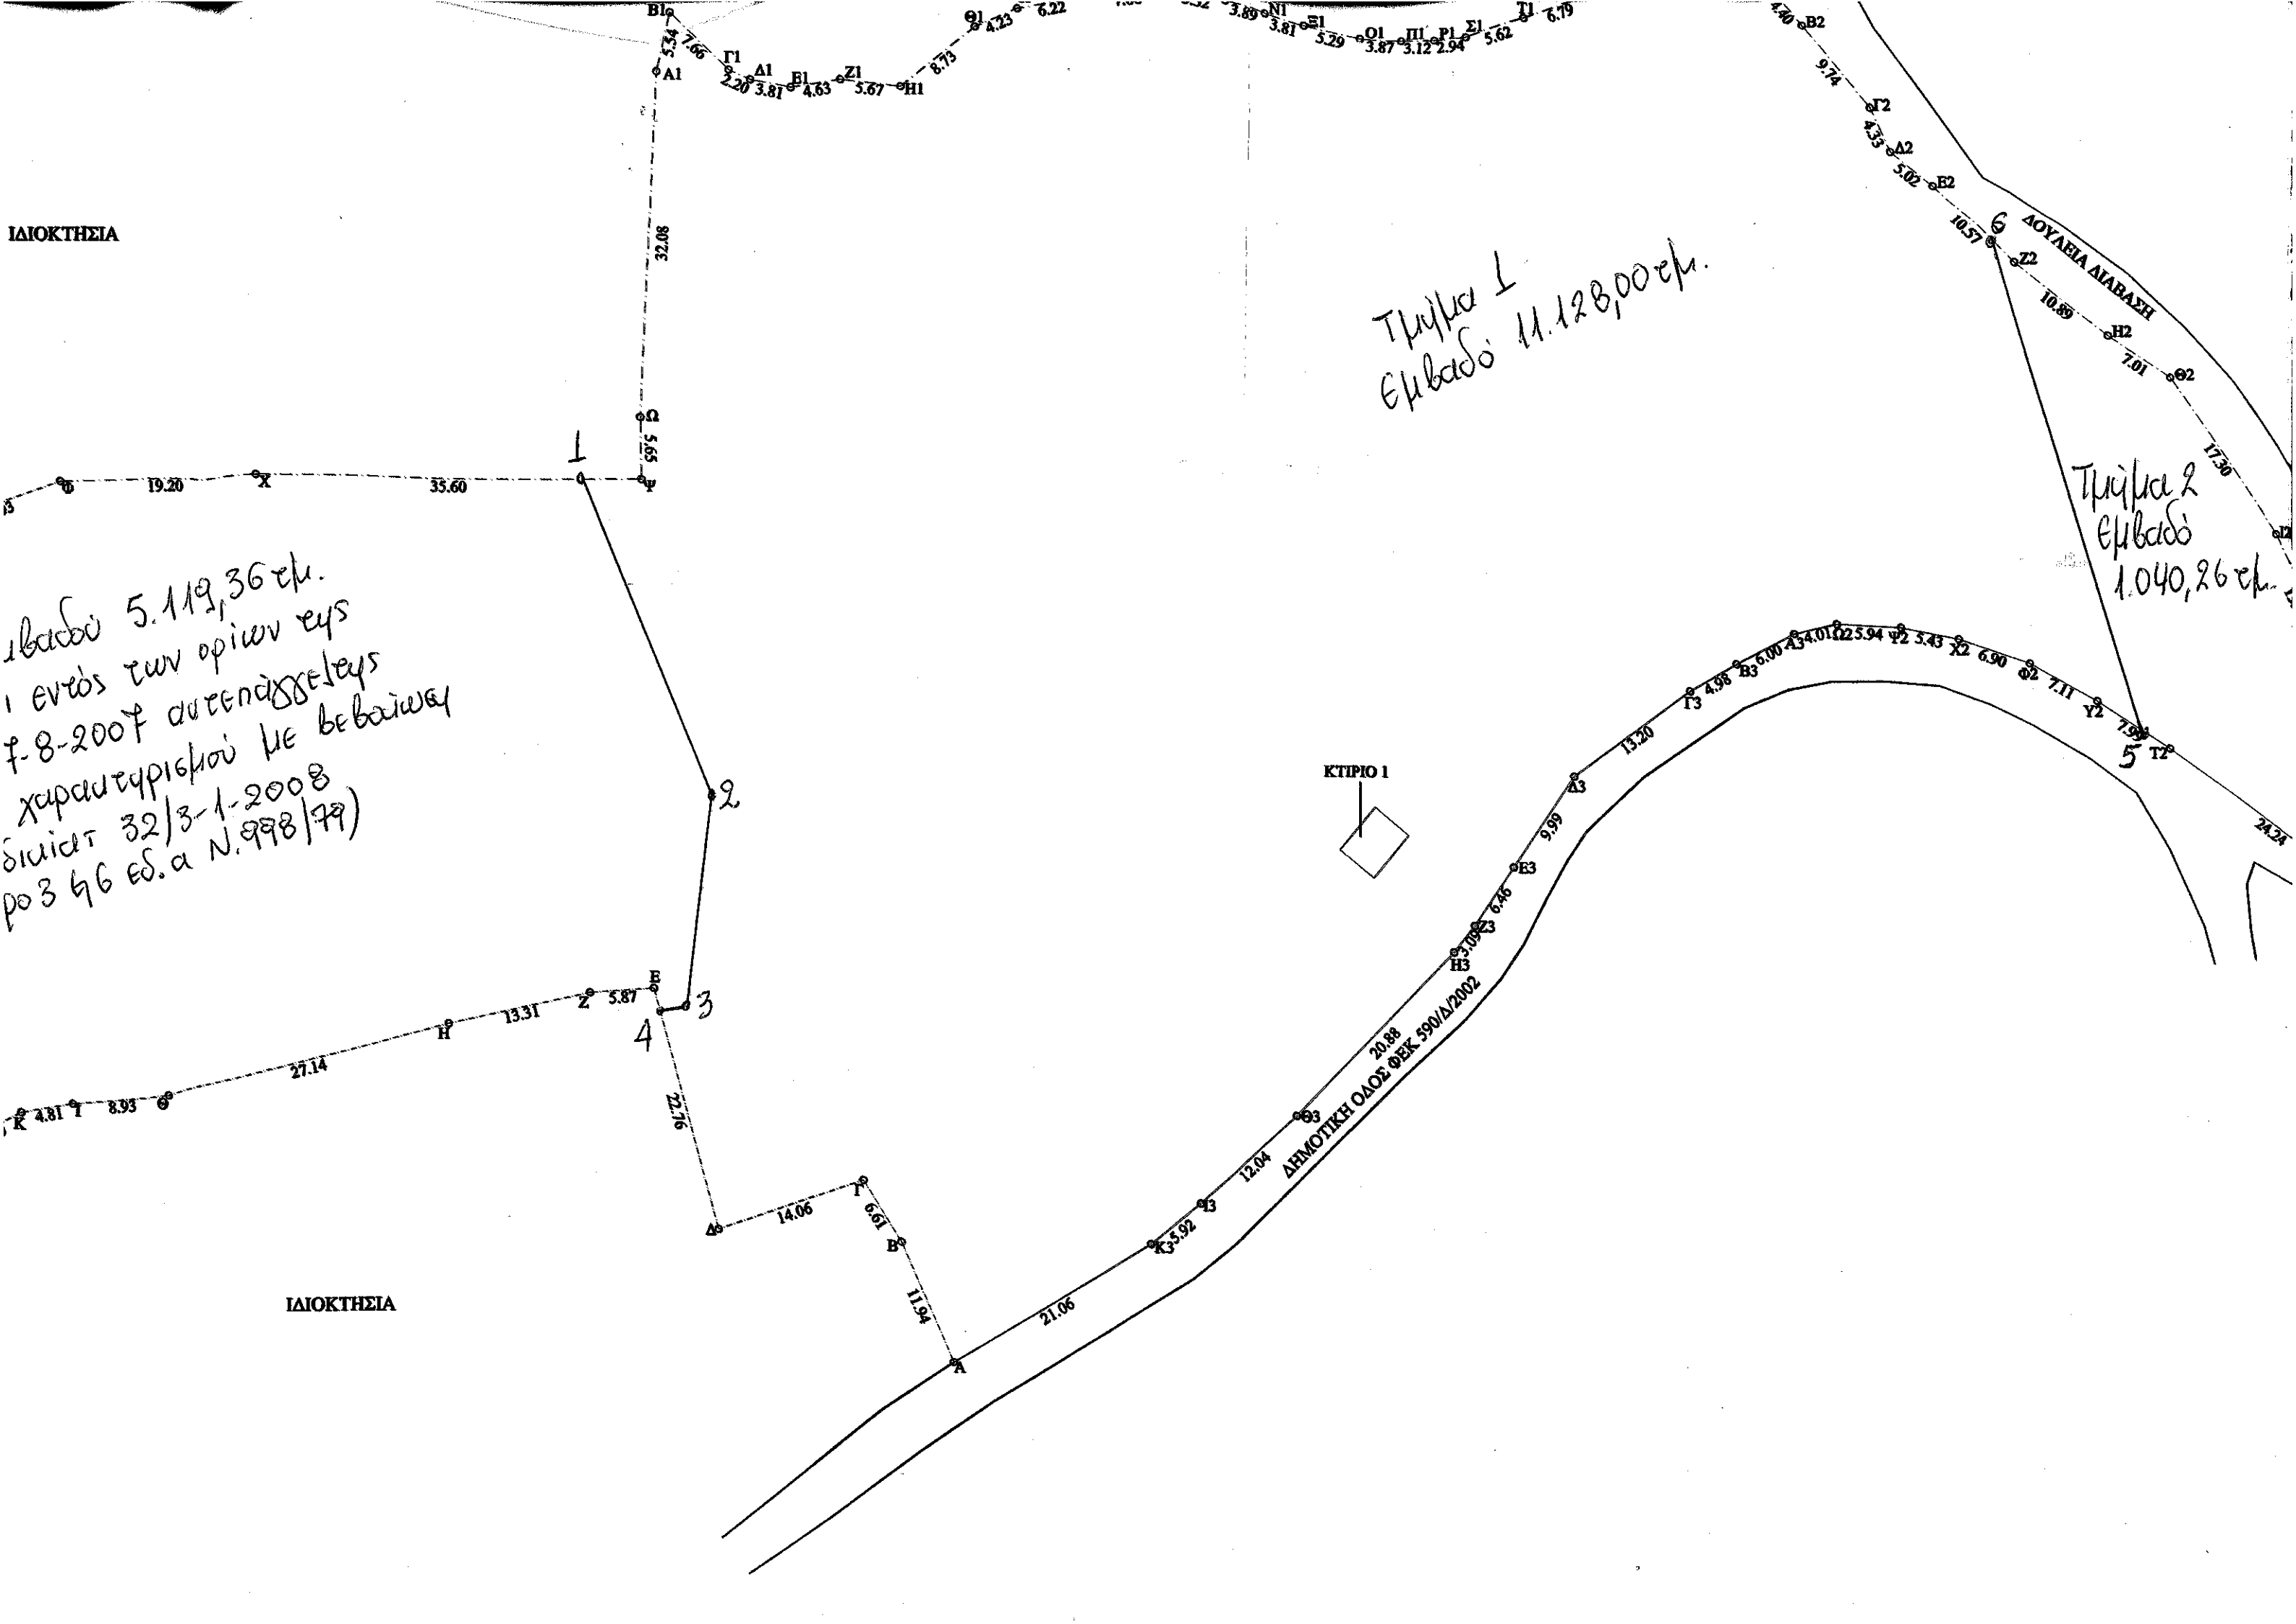


ΙΔΙΟΚΤΗΣΙΑ

ΚΤΙΡΙΟ 1


ΔΗΜΟΤΙΚΗ ΟΔΟΣ ΦΕΚ 590/Δ/2002

ΔΟΥΛΕΙΑ ΔΙΑΒΑΣΗ

ΘΕΣΗ ΑΚΙΝΗΤΟΥ

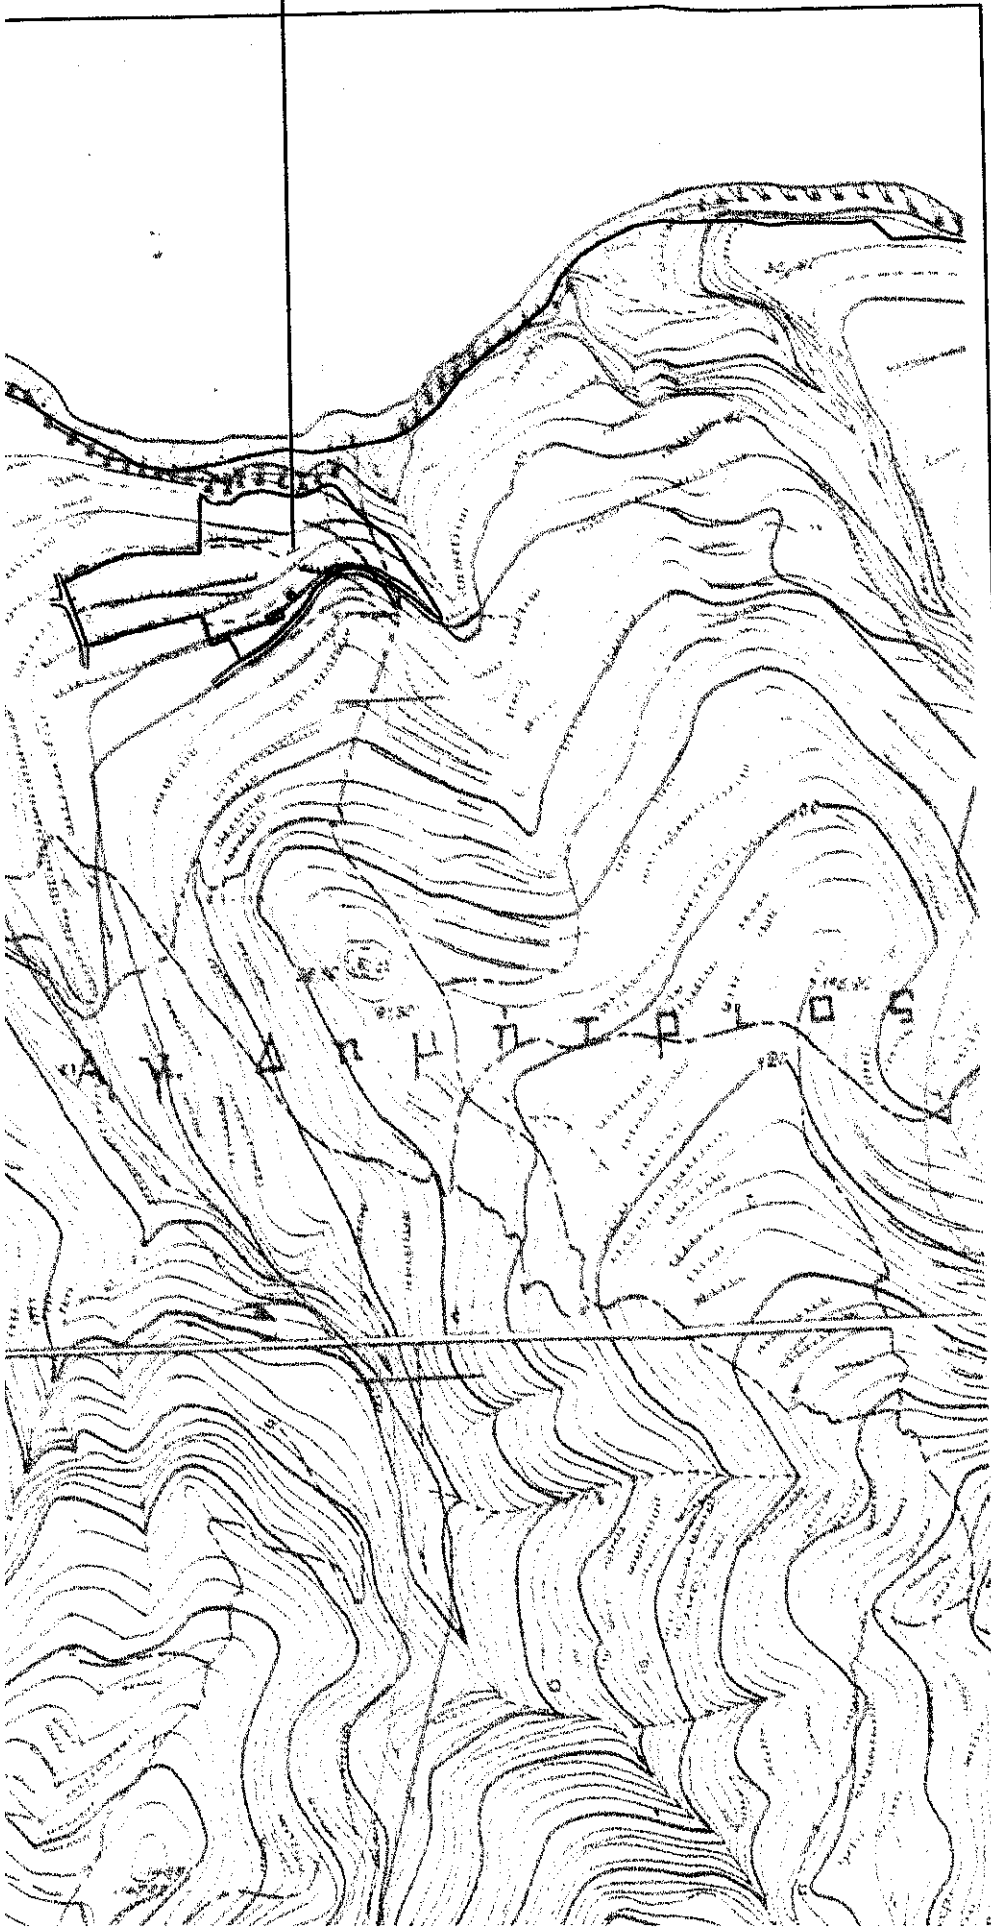

ΔΙΟΚΤΗΣΙΑ

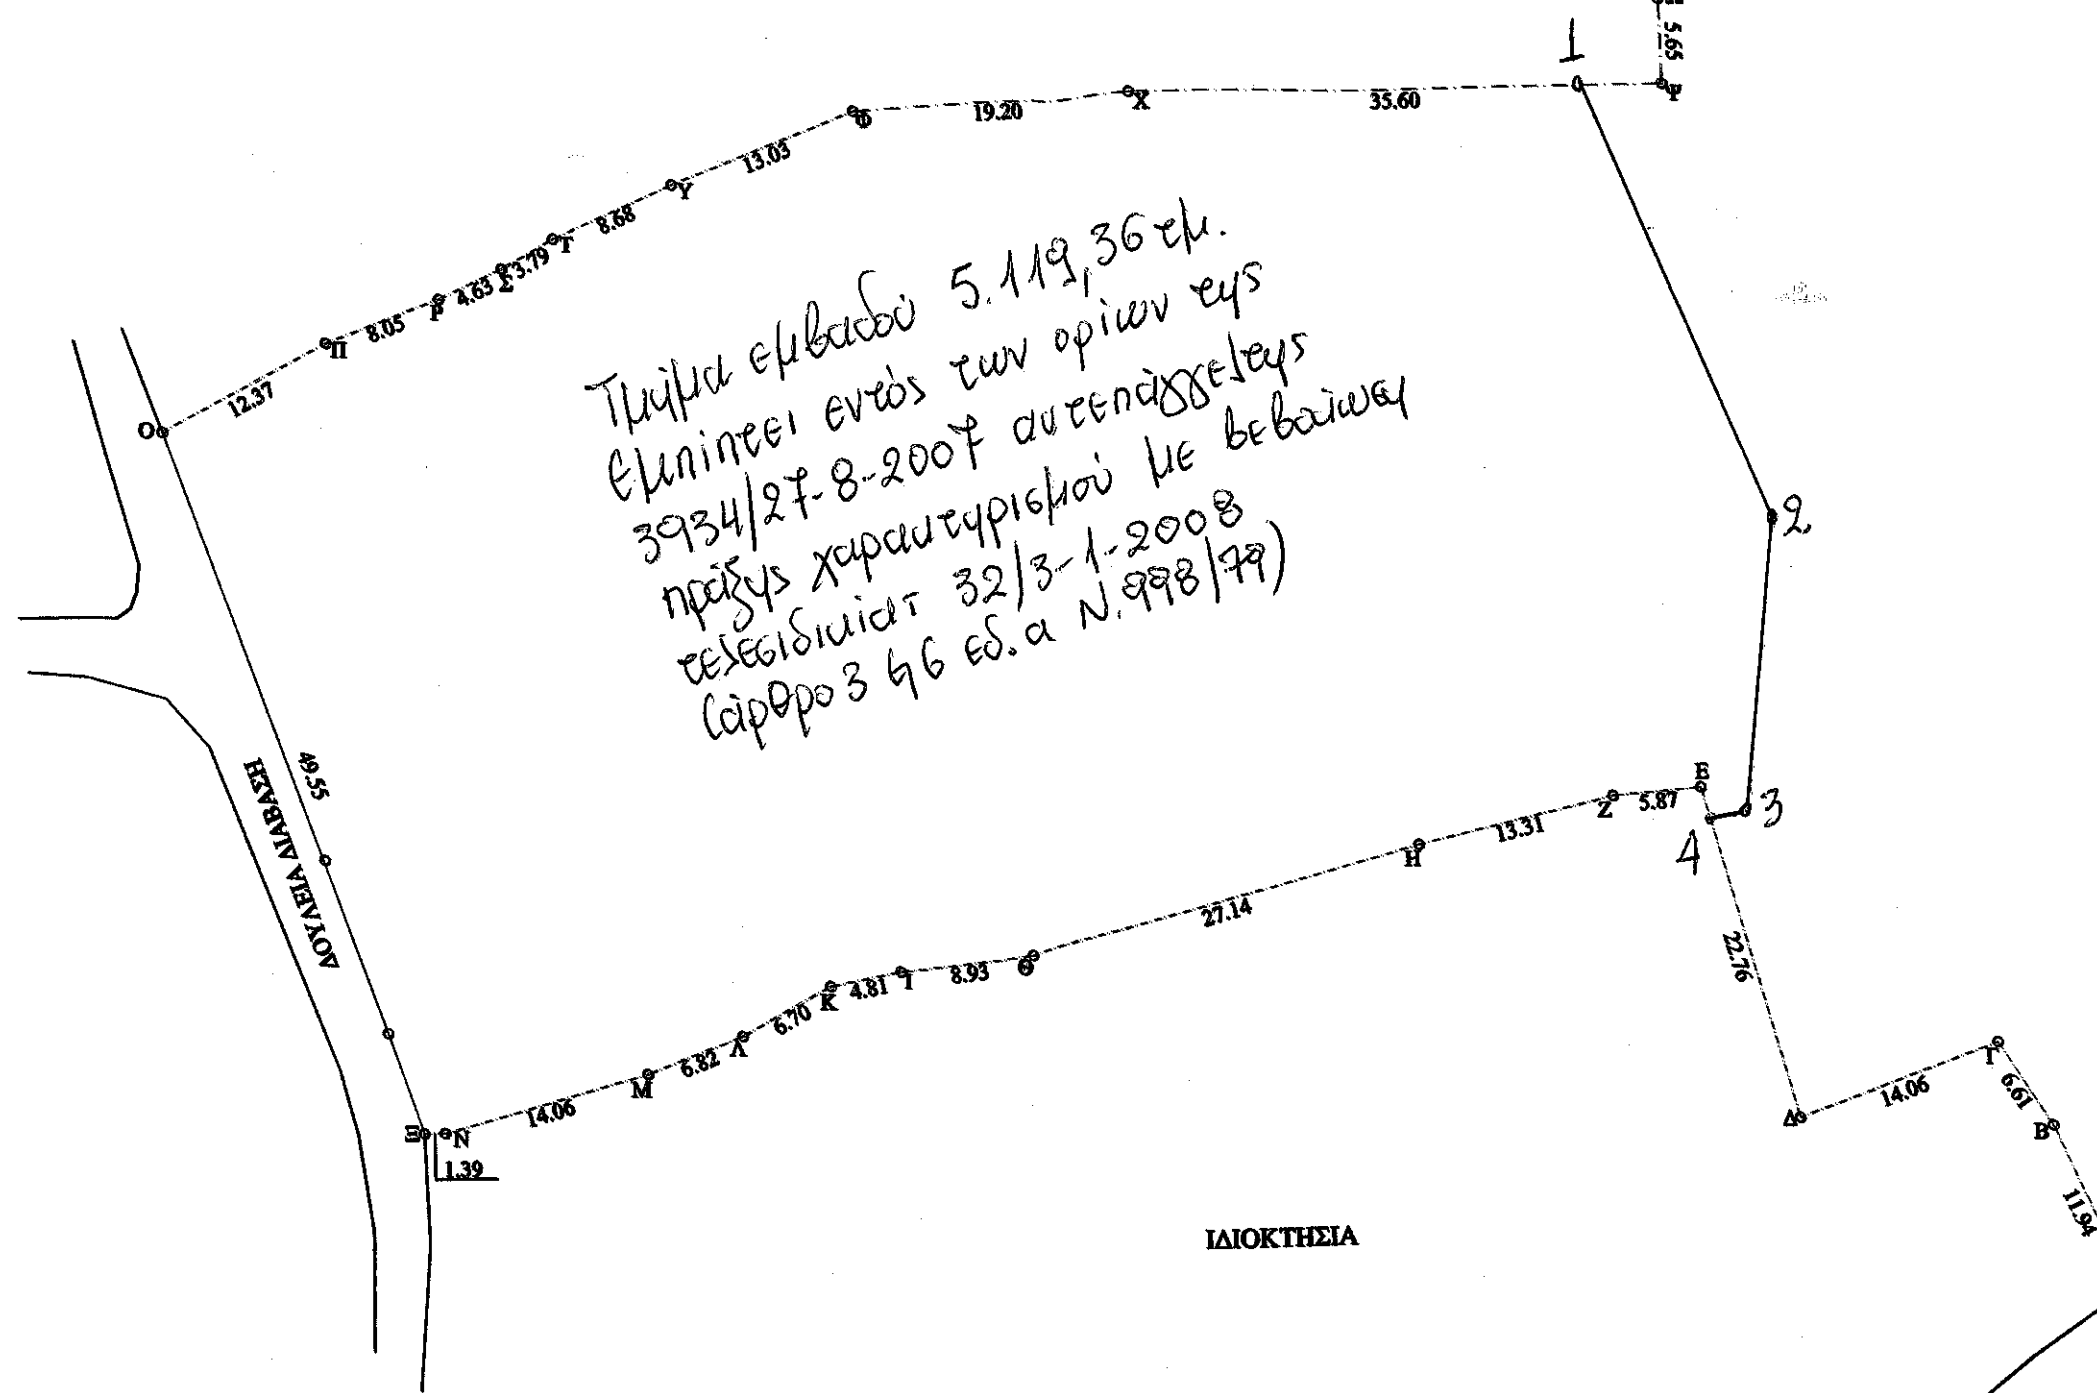

ΔΙΟΚΤΗΣΙΑ