

Στοιχεία : 08-27-28-09-08

α/α	X	Y
08	653194.95	3895421.02
27	653203.04	3895438.07
28	653211.27	3895450.91
09	653227.52	3895458.15

E = 202.03 μ2

ΤΜΗΜΑ (3)

Στοιχεία : 08-26-25-24-05-06-07-08

α/α	X	Y
08	653194.95	3895421.02
26	653203.68	3895410.87
25	653222.66	3895402.93
24	653232.29	3895403.92
05	653230.08	3895405.26
06	653228.64	3895407.39
07	653203.99	3895416.63

E = 182.39 μ2

ΣΥΝΟΛΙΚΗ ΓΕΩΡΓΙΚΗ ΕΚΤΑΣΗ

Πρ.Χαρ. 1262/2011 με στοιχεία

16-1-2-3-4-5-6-7-8-9-10-11-12-21-20-19-18-17-16

ΕΜΒΑΔΟΜΕΤΡΗΣΗ

α/α	X	Ψ	2E	ΠΛΕΥΡΑ
16	653.258,517	3.895.387,588	-5563137,561	5,10
1	653.255,706	3.895.391,846	-1076564,955	0,99
2	653.255,162	3.895.392,670	171152,736	0,90
3	653.254,274	3.895.392,539	-3421726,171	7,97
4	653.246,746	3.895.395,158	-13194109,507	19,48
5	653.230,084	3.895.405,257	-2790595,826	2,58
6	653.228,636	3.895.407,393	-12068824,571	26,32
7	653.203,987	3.895.416,631	-5735091,316	10,05
8	653.194,946	3.895.421,021	-48506159,851	49,39
9	653.227,523	3.895.458,150	-20639717,706	26,74
10	653.249,101	3.895.473,948	-11554778,234	15,09
11	653.261,328	3.895.482,792	-12311745,326	41,65
12	653.301,903	3.895.492,215	77090,234	10,34
21	653.312,241	3.895.492,156	74756002,694	61,00
20	653.291,085	3.895.434,942	14824448,908	11,70
19	653.288,230	3.895.423,596	14612688,666	12,50
18	653.282,645	3.895.412,412	20254141,557	21,62
17	653.267,578	3.895.396,910	12179436,258	13,00
16	653.258,517	3.895.387,588		
			12.510,03	
ΣΥΝΟΛΟ 2E =			12.510,03	μ2
ΣΥΝΟΛΙΚΟ ΕΜΒΑΔΟΝ =			6.255,01	μ2



Ανήκει στο αριθμ. 3156/28-9-2016 έγγραφο Δήσης Δασών Λασιθίου
 Άγιος Νικόλαος, 28-09-2016
 ΘΕΩΡΗΘΗΚΕ
 Δ/ΝΤΗΣ ΔΑΣΩΝ ΛΑΣΙΘΙΟΥ
 ΜΑΝΩΛΗΣ ΤΣΑΓΚΑΡΑΚΗΣ
 ΜΑΚΡΟΔΗΜΕΣΙΑΚΟΣ ΔΑΣΟΛΟΓΟΣ

Έργο: ΑΠΟΤΥΠΩΣΗ ΙΔΙΟΚΤΗΣΙΑΣ

Θέση: " Κοπράνα " της κτημ. περιφ. Δ.Δ. Μέσα Λακκωνίων-
 Δήμος Αγ. Νικολάου

Ιδιοκτήτης: ΕΜΜΑΝΟΥΗΛ ΤΣΑΓΚΑΡΑΚΗΣ

* ΤΟΠΟΓΡΑΦΙΚΟ ΔΙΑΓΡΑΜΜΑ

Σ. ΒΙΔΑΛΗΣ - Ε.ΓΩΝΙΩΤΑΚΗΣ Ο.Ε.
 ΜΕΛΕΤΕΣ- ΕΠΙΒΛΕΨΕΙΣ - ΚΑΤΑΣΚΕΥΕΣ - ΤΟΠΟΓΡΑΦΙΚΑ
 ΒΙΔΑΛΗΣ ΕΥΣΤΑΘΙΟΣ ΓΩΝΙΩΤΑΚΗΣ ΕΜΜΑΝΟΥΗΛ
 ΤΕΧΝ/ΓΟΣ ΠΟΛ. ΜΗΧ/ ΤΕΙ.ΗΡ. ΠΟΛΙΤΙΚΟΣ ΜΗΧΑΝΙΚΟΣ Ε.Μ.Π.
 Καπ. Φαφούτη 1 & Κων. Παλαιολόγου 20 Τηλ: 28410-82429 & 86070
 Φαξ: 28410-82445
 Κιν.: 6944506193 (Σ) - 6977428374 (Μ)
 ΑΓΙΟΣ ΝΙΚΟΛΑΟΣ - ΚΡΗΤΗ Email: goniot@otenet.gr

Κλίμακα: 1 / 500


Ημερομηνία: ΣΕΠΤΕΜΒΡΙΟΣ 2016

Κωδικός σχεδίου:

Σφραγίδα - υπογραφή:

T-1

ΕΜΜΑΝΟΥΗΛ Σ. ΓΩΝΙΩΤΑΚΗΣ
 ΠΟΛΙΤΙΚΟΣ ΜΗΧΑΝΙΚΟΣ Ε.Μ.Π.
 ΜΕΛΟΣ ΤΕΕ ΜΗΤΡΟΥ 63801
 Κ. ΠΑΛΑΙΟΛΟΓΟΥ 20
 ΑΓΙΟΣ ΝΙΚΟΛΑΟΣ
 ΤΗΛ 28410 82429 - 82069 ΦΑΞ 28410 82445
 ΚΙΝ 6944506193 - 6977428374

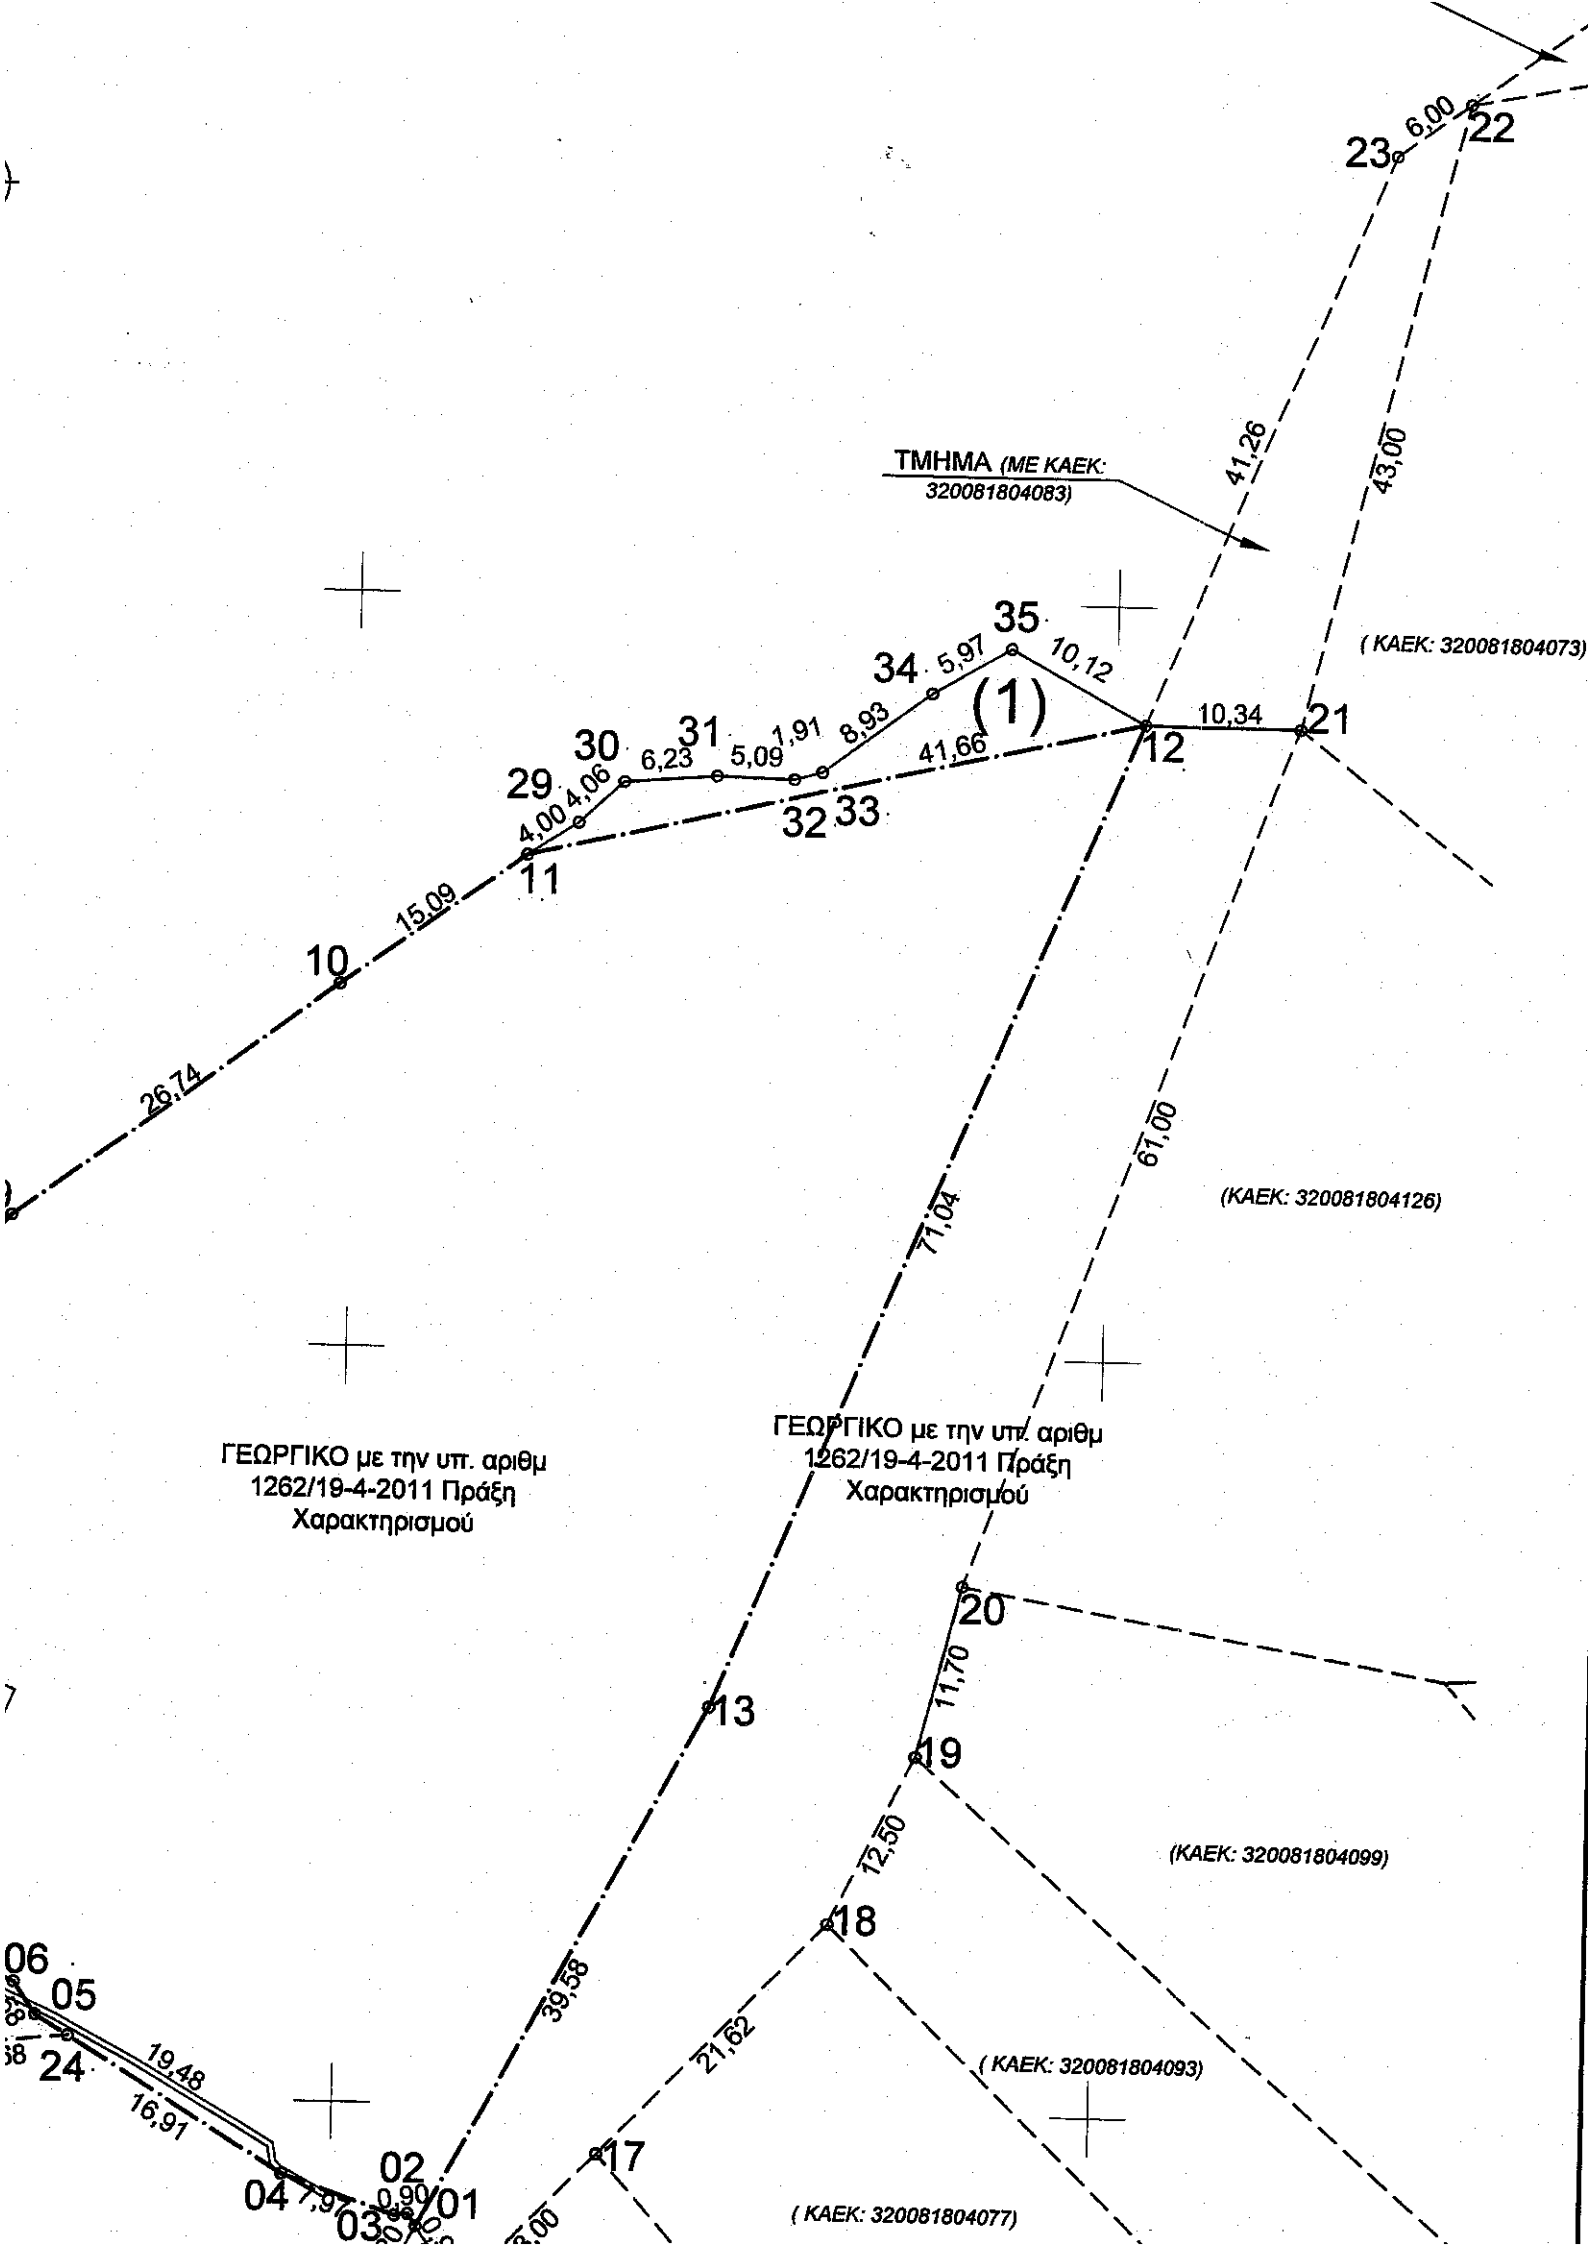

α/α	X	Y
11	653261.33	3895482.79
29	653264.67	3895484.99
30	653267.64	3895487.76
31	653273.84	3895488.27
32	653278.93	3895488.11
33	653280.78	3895488.62
34	653287.91	3895493.99
35	653293.03	3895497.07
12	653301.9	3895492.22

E = 124.33 μ2

ΤΜΗΜΑ (2)

Στοιχεία : 08-27-28-09-08

α/α	X	Y
08	653194.95	3895421.02
27	653203.04	3895438.07
28	653211.27	3895450.91
09	653227.52	3895458.15

E = 202.03 μ2

ΤΜΗΜΑ (3)


Στοιχεία : 08-26-25-24-05-06-07-08

α/α	X	Y
08	653194.95	3895421.02
26	653203.68	3895410.87
25	653222.66	3895402.93
24	653232.29	3895403.92
05	653230.08	3895405.26
06	653228.64	3895407.39
07	653203.99	3895416.63

E = 182.39 μ2

ΣΥΝΟΛΙΚΗ ΓΕΩΡΓΙΚΗ ΕΚΤΑΣΗ
 Πρ.Χαρ. 1262/2011 με στοιχεία
 16-1-2-3-4-5-6-7-8-9-10-11-12-21-20-19-18-17-16
ΕΜΒΑΔΟΜΕΤΡΗΣΗ

α/α	X	Ψ	ΖΕ	ΠΛΕΥΡΑ
16	653.258,517	3.895.387,588	-5563137,561	5,10
1	653.255,706	3.895.391,846	-1076564,955	0,99
2	653.255,162	3.895.392,670	171152,736	0,90
3	653.254,274	3.895.392,539	-3421726,171	7,97
4	653.246,746	3.895.395,158	-13194109,507	19,48
5	653.230,084	3.895.405,257	-2790595,826	2,58
6	653.228,636	3.895.407,393	-12068824,571	26,32
7	653.203,987	3.895.416,631	-5735091,316	10,05
8	653.194,946	3.895.421,021	-48506159,851	49,39
9	653.227,523	3.895.458,150	-20639717,706	26,74
10	653.249,101	3.895.473,948	-11554778,234	15,09
11	653.261,328	3.895.482,792	-12311745,326	41,65
12	653.301,903	3.895.492,215	77090,234	10,34
21	653.312,241	3.895.492,156	74756002,694	61,00
20	653.291,085	3.895.434,942	14824448,908	11,70
19	653.288,230	3.895.423,596	14612688,666	12,50
18	653.282,645	3.895.412,412	20254141,557	21,62
17	653.287,570	3.895.388,315	-5563137,561	5,10

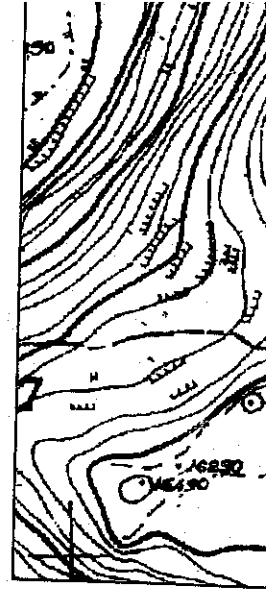

Έργο: ΑΠ

Θέση: "Κ Δημ

Ιδιοκτήτης:

* ΤΟΠΟΓΡ

Κλίμακα:

Κωδ

30	653267.64	389540
31	653273.84	389540
32	653278.93	389540
33	653280.78	389540
34	653287.91	389540
35	653293.03	389540
12	653301.9	389540

E = 124.33

ΤΜΗΜΑ (

Στοιχεία : 08-27-

α/α	X	Y
08	653194.95	389540
27	653203.04	389540
28	653211.27	389540
09	653227.52	389540

E = 202.03 μ

ΤΜΗΜΑ (3

Στοιχεία : 08-26-25-24-0

α/α	X	Y
08	653194.95	389540
26	653203.68	389540
25	653222.66	389540
24	653232.29	389540
05	653230.08	389540
06	653228.64	389540
07	653203.99	389540

E = 182.39 μ2

ΣΥΝΟΛΙΚΗ ΓΕΩΡΓΙΚΗ


Πρ.Χαρ. 1262/2011 μ

16-1-2-3-4-5-6-7-8-9-10-11-12-

ΕΜΒΑΔΟΜΕΤΡ

α/α	X	ψ	
16	653.258,517	3.895.387,588	-55
1	653.255,706	3.895.391,846	-10
2	653.255,162	3.895.392,670	1
3	653.254,274	3.895.392,539	-34
4	653.246,746	3.895.395,158	-131
5	653.230,084	3.895.405,257	-27
6	653.228,636	3.895.407,393	-120
7	653.203,987	3.895.416,631	-57
8	653.194,946	3.895.421,021	-485
9	653.227,523	3.895.458,150	-2063
10	653.249,101	3.895.473,948	-1155
11	653.261,328	3.895.482,792	-1231
12	653.301,903	3.895.492,215	7
21	653.312,241	3.895.492,156	7475
20	653.291,085	3.895.434,942	1482
19	653.288,230	3.895.423,596	1461
18	653.282,645	3.895.412,412	2025
17	653.267,578	3.895.396,910	1217
16	653.258,517	3.895.387,588	

ΣΥΝΟΛΟ 2E =

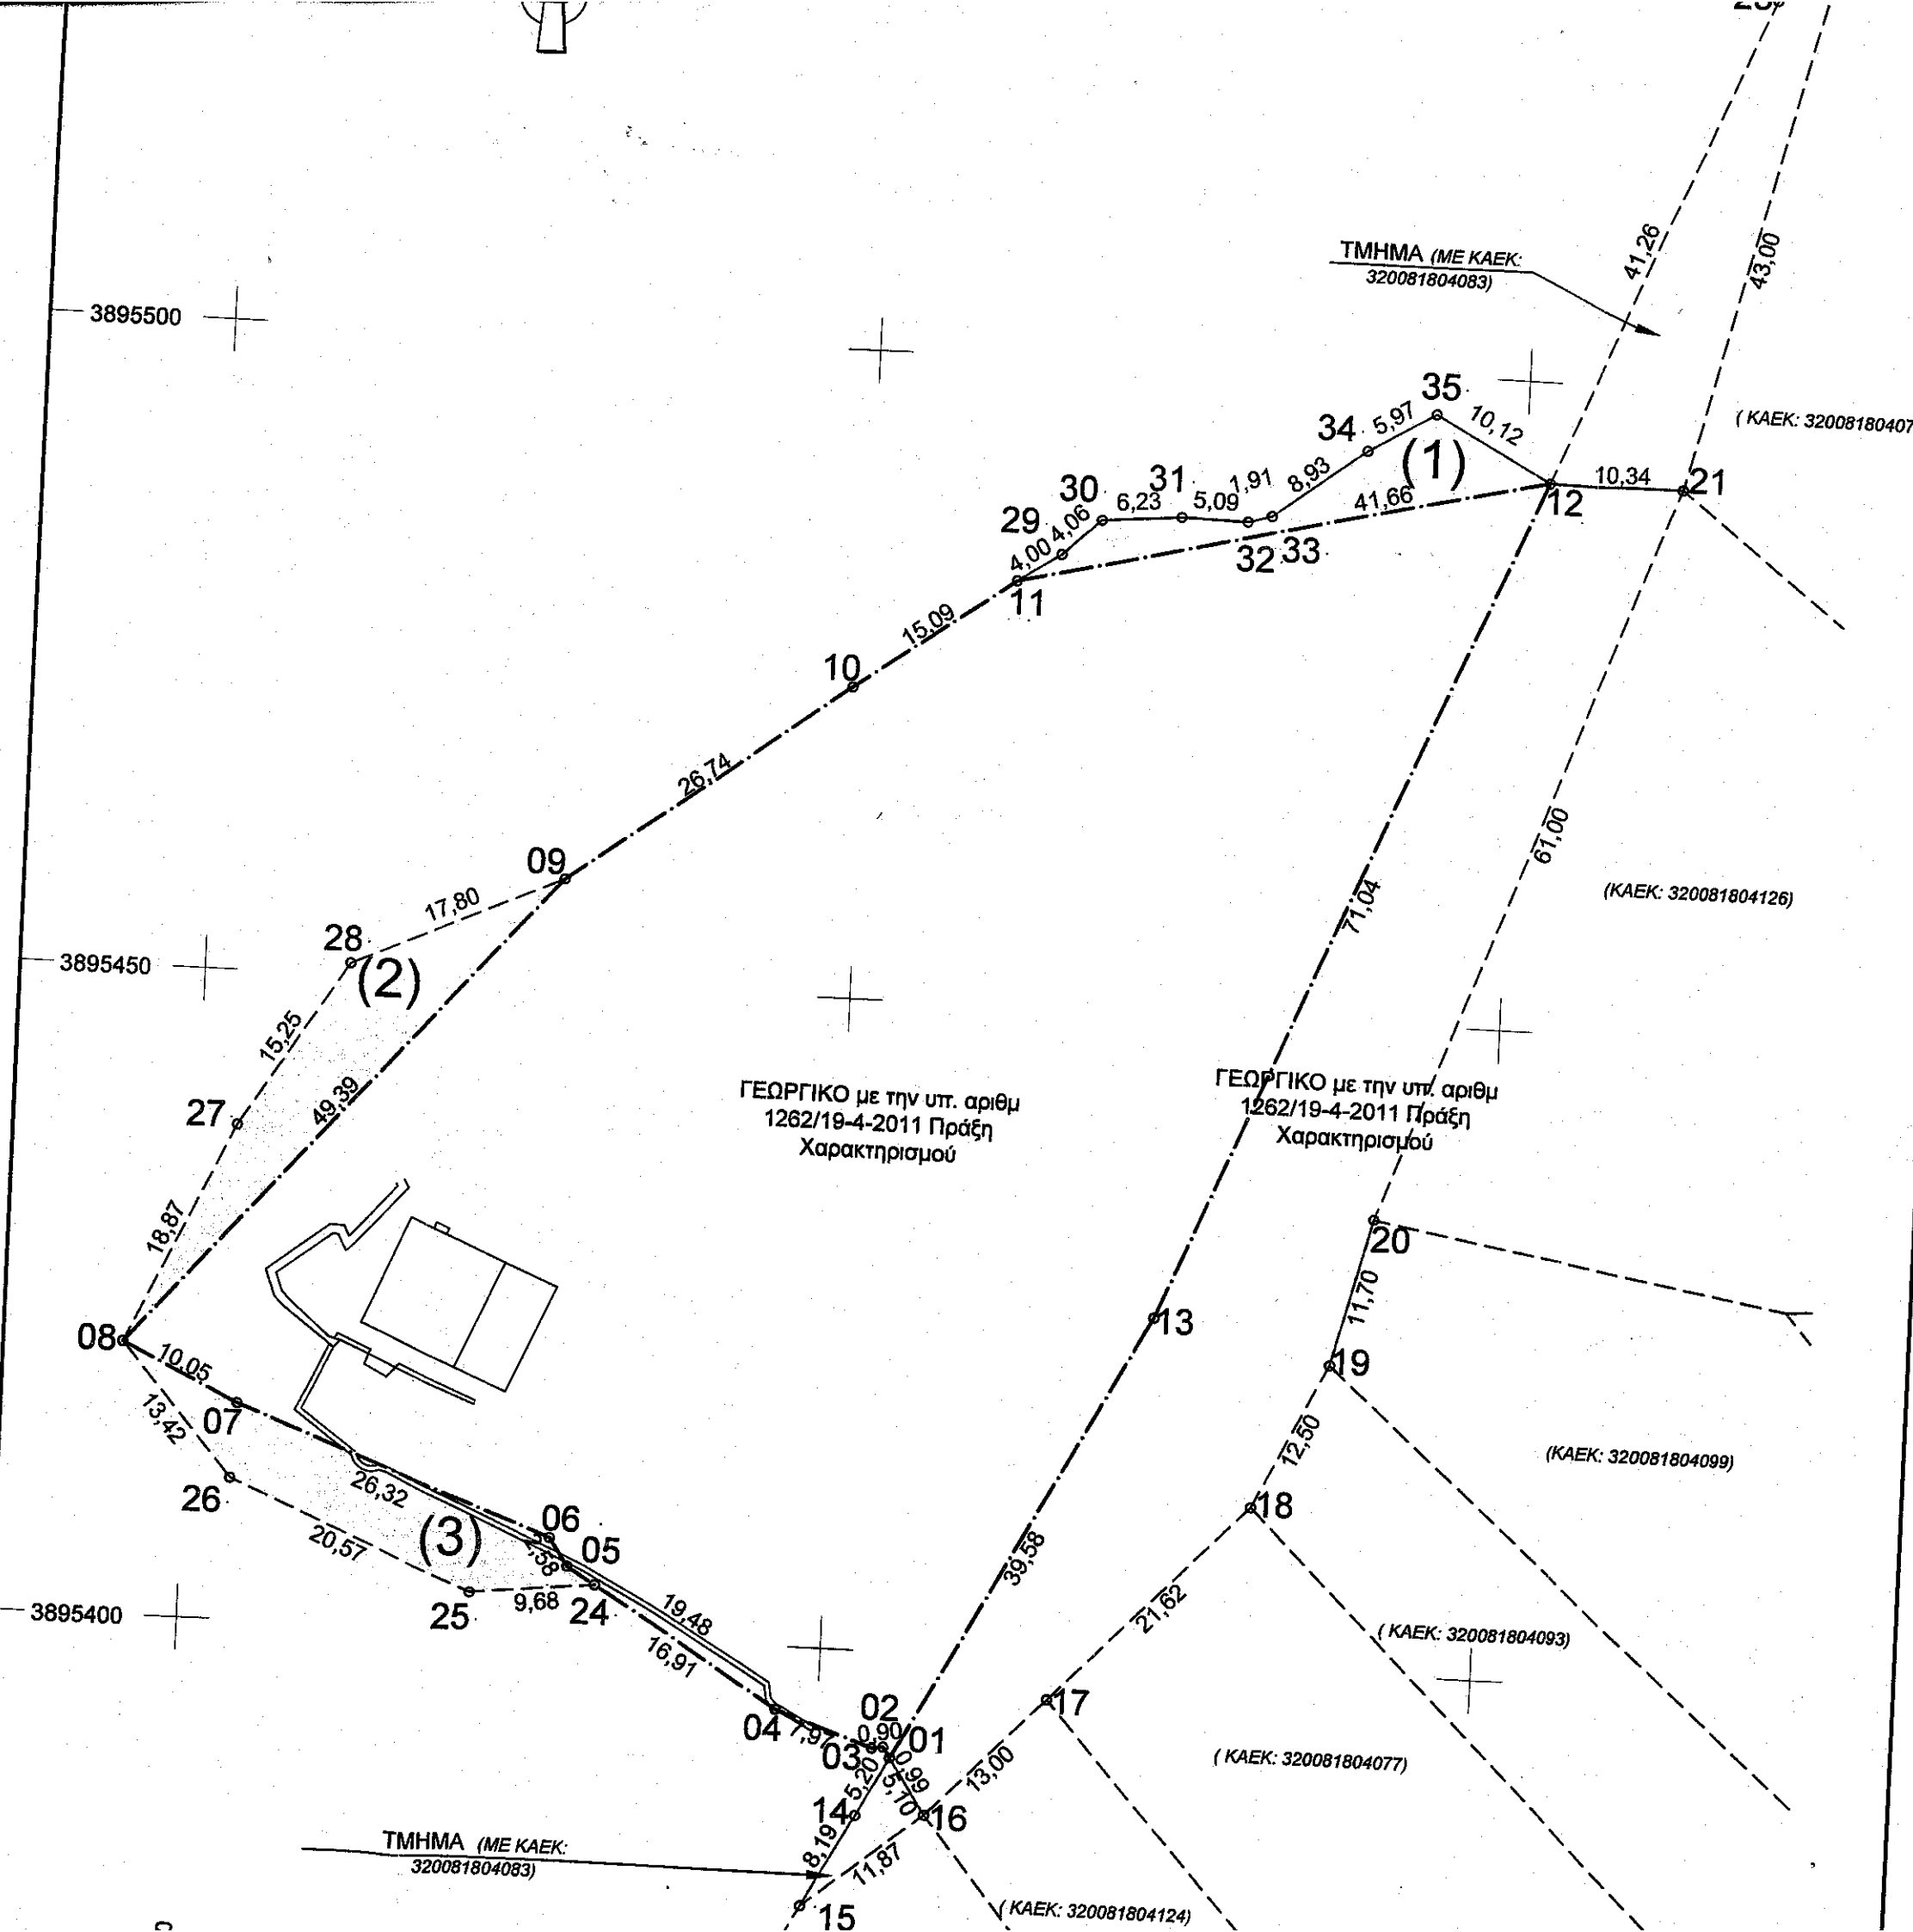

ΤΜΗΜΑ (ΜΕ ΚΑΕΚ: 320081804083)

ΤΜΗΜΑ (ΜΕ ΚΑΕΚ: 320081804083)

(ΚΑΕΚ: 320081804073)

(ΚΑΕΚ: 320081804126)

ΓΕΩΡΓΙΚΟ με την υπ. αριθμ 1262/19-4-2011 Πράξη Χαρακτηρισμού

ΓΕΩΡΓΙΚΟ με την υπ. αριθμ 1262/19-4-2011 Πράξη Χαρακτηρισμού

(ΚΑΕΚ: 320081804099)

(ΚΑΕΚ: 320081804093)

(ΚΑΕΚ: 320081804077)

(ΚΑΕΚ: 320081804124)

3895500

3895450

3895400