


ΤΟΠΟΓΡΑΦΙΚΟ ΔΙΑΓΡΑΜΜΑ ΚΟΙΝΟΤΙΚΗΣ ΕΚΤΑΣΗΣ ΣΤΗ
Τ.Κ. ΚΑΡΤΕΡΙΟΥ ΤΟΥ ΔΗΜΟΥ ΗΓΟΥΜΕΝΙΤΣΑΣ ΤΗΣ Π.Ε.
ΘΕΣΠΡΩΤΙΑΣ

ΚΛΙΜΑΚΑ 1:1000

ΥΠΟΜΝΗΜΑ

1. Υπό στοιχεία 1-2-3-4-5-6-1 κοινοτική έκταση τμήμα του υπ'αριθμ. 395 κοινοτικού τεμαχίου της Διανομής Συκοχώρι- Καρτέρι του έτους 1957 εμβαδού 5313,52 μ².
2. Η ως άνω έκταση ζητείται από τον Ηλία Νικολάου προς μίσθωση για τον ελεύθερο σταυλισμό 38 σγελάδων(19Ι.Ζ.)
3. Το ως άνω τμήμα είναι άρτιο και οικοδομήσιμο κατά Γ.Ο.Κ., Ν.Ο.Κ. και δεν υπόκειται στις διατάξεις του Ν.1337/83 περί εισφοράς σε γη και χρήμα.

ΕΜΒΑΔΟΜΕΤΡΗΣΗ ΓΗΠΕΔΟΥ			
ΣΥΝΤΕΤΑΓΜΕΝΕΣ ΚΟΡΥΦΩΝ ΕΚΤΑΣΗΣ ΠΡΟΣ ΜΙΣΘΩΣΗ ΚΑΤΑ ΕΓΣΑ 87'			
ΣΗΜΕΙΟ	X	Y	ΜΗΚΟΣ
1	188830.31	4364890.90	58.65
2	188883.91	4364914.72	65.68
3	188918.72	4364859.02	75.31
4	188853.76	4364820.92	50.76
5	188822.01	4364860.52	12.00
6	188822.67	4364872.50	19.92
1	188830.31	4364890.90	
$E=1/2 \sum (X_i + X_{i+1})(\Psi_i - \Psi_{i+1})$			
E = 5313.52 μ ²			

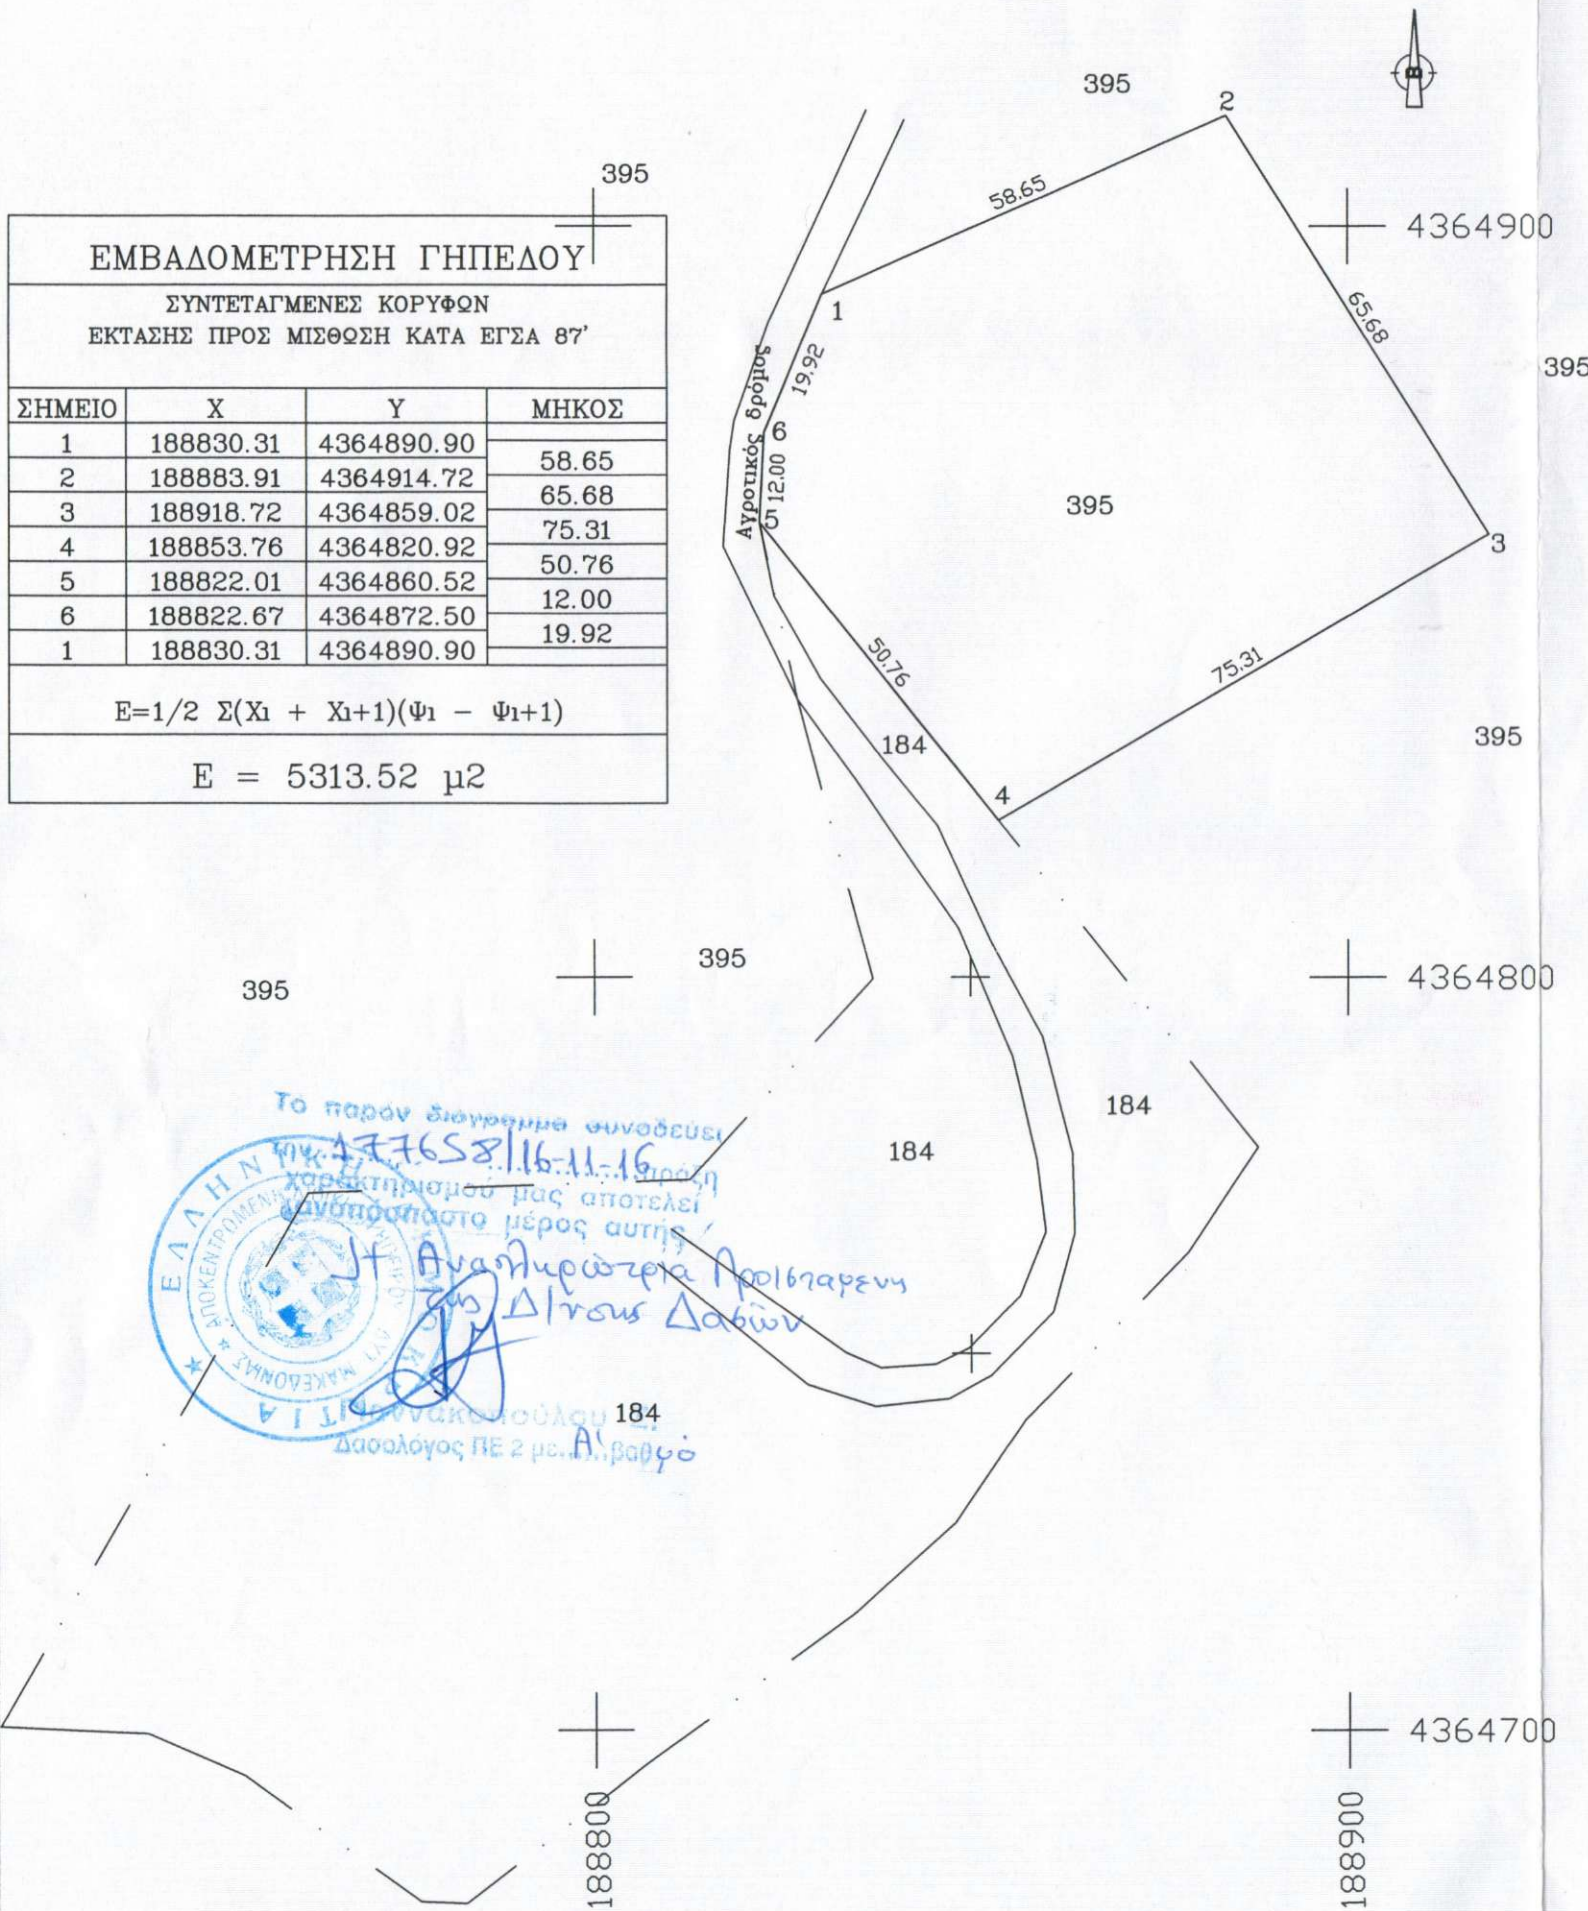

Το παρόν διαγράμμα συντάχθηκε
την 16/11/16
ο οποίος αποτελεί
απόσπαστο μέρος αυτής
Αναλυρώτερα Προβλεπόμενα
Δι' τους Δασίων
Δασολόγος ΠΕ 2 με Α. Βαγγό

ΗΓΟΥΜΕΝΙΤΣΑ – ΟΚΤΩΒΡΙΟΣ 2016

Ο

ΜΗΧΑΝΙΚΟΣ

ΓΡΗΓΟΡΙΟΣ Π. ΚΟΛΙΟΥΣΗΣ
ΠΟΛΙΤΙΚΟΣ ΜΗΧΑΝΙΚΟΣ ΤΕ - Ε.Δ.Ε
Π. ΤΣΑΛΑΡΗ - ΗΓΟΥΜΕΝΙΤΣΑ
ΤΗΛ. 2665026177 - 6942472395
ΑΦΜ: 121721655 ΔΟΥ ΗΓΟΥΜΕΝΙΤΣΑΣ