

ΤΟΠΟΓΡΑΦΙΚΟ ΔΙΑΓΡΑΜΜΑ

ΕΚΤΑΣΗΣ ΣΤΗΝ ΘΕΣΗ ΒΟΥΡΤΟΠΑΡΑ ΤΟΥ ΒΑΒΔΟΥ ΧΑΛΚΙΔΙΚΗΣ


ΕΜΒΑΔΟΥ : 22.276,13 τ.μ. - ΜΕ ΣΤΟΙΧΕΙΑ : Α,Β,Γ,Δ,, Ψ,Ω,Α1,Β1,Γ1,....., Φ1,Χ1,Ψ1,Α.

ΕΡΓΟΔΟΤΗΣ : ΙΩΑΝΝΗΣ ΔΗΜΟΥ.

ΚΛΙΜΑΚΑ : 1 / 1.000

ΠΡΟΒΟΛΙΚΟ ΣΥΣΤΗΜΑ : ΕΓΣΑ

a/a	X (m)	Y (m)	Ω	446454.75	4475748.25
Α	446175.05	4475897.61	Α1	446474.00	4475729.77
Β	446184.48	4475911.19	Β1	446481.93	4475719.96
Γ	446214.68	4475896.86	Γ1	446486.08	4475720.34
Δ	446219.97	4475905.91	Δ1	446489.48	4475709.02
Ε	446227.89	4475903.64	Ε1	446476.27	4475708.27
Ζ	446233.18	4475887.05	Ζ1	446468.72	4475704.50
Η	446243.75	4475869.70	Η1	446454.00	4475714.31
Θ	446252.81	4475877.24	Θ1	446408.70	4475716.19
Ι	446263.00	4475858.76	Ι1	446364.91	4475719.96
Κ	446261.86	4475839.53	Κ1	446362.65	4475712.80
Λ	446269.41	4475828.21	Λ1	446351.33	4475710.53
Μ	446287.16	4475810.86	Μ1	446343.02	4475721.85
Ν	446286.02	4475801.05	Ν1	446318.11	4475723.73
Ξ	446290.18	4475798.79	Ξ1	446304.90	4475716.19
Ο	446299.99	4475801.43	Ο1	446289.04	4475719.96
Π	446316.98	4475797.28	Π1	446274.13	4475709.81
Ρ	446340.76	4475782.57	Ρ1	446246.87	4475733.40
Σ	446353.97	4475789.36	Σ1	446230.58	4475745.03
Τ	446372.46	4475787.85	Τ1	446205.62	4475806.33
Υ	446395.87	4475760.32	Υ1	446209.02	4475818.40
Φ	446405.68	4475763.34	Φ1	446185.62	4475864.80
Χ	446405.30	4475774.28	Χ1	446207.89	4475859.14
Ψ	446431.35	4475762.21	Ψ1	446209.40	4475874.60

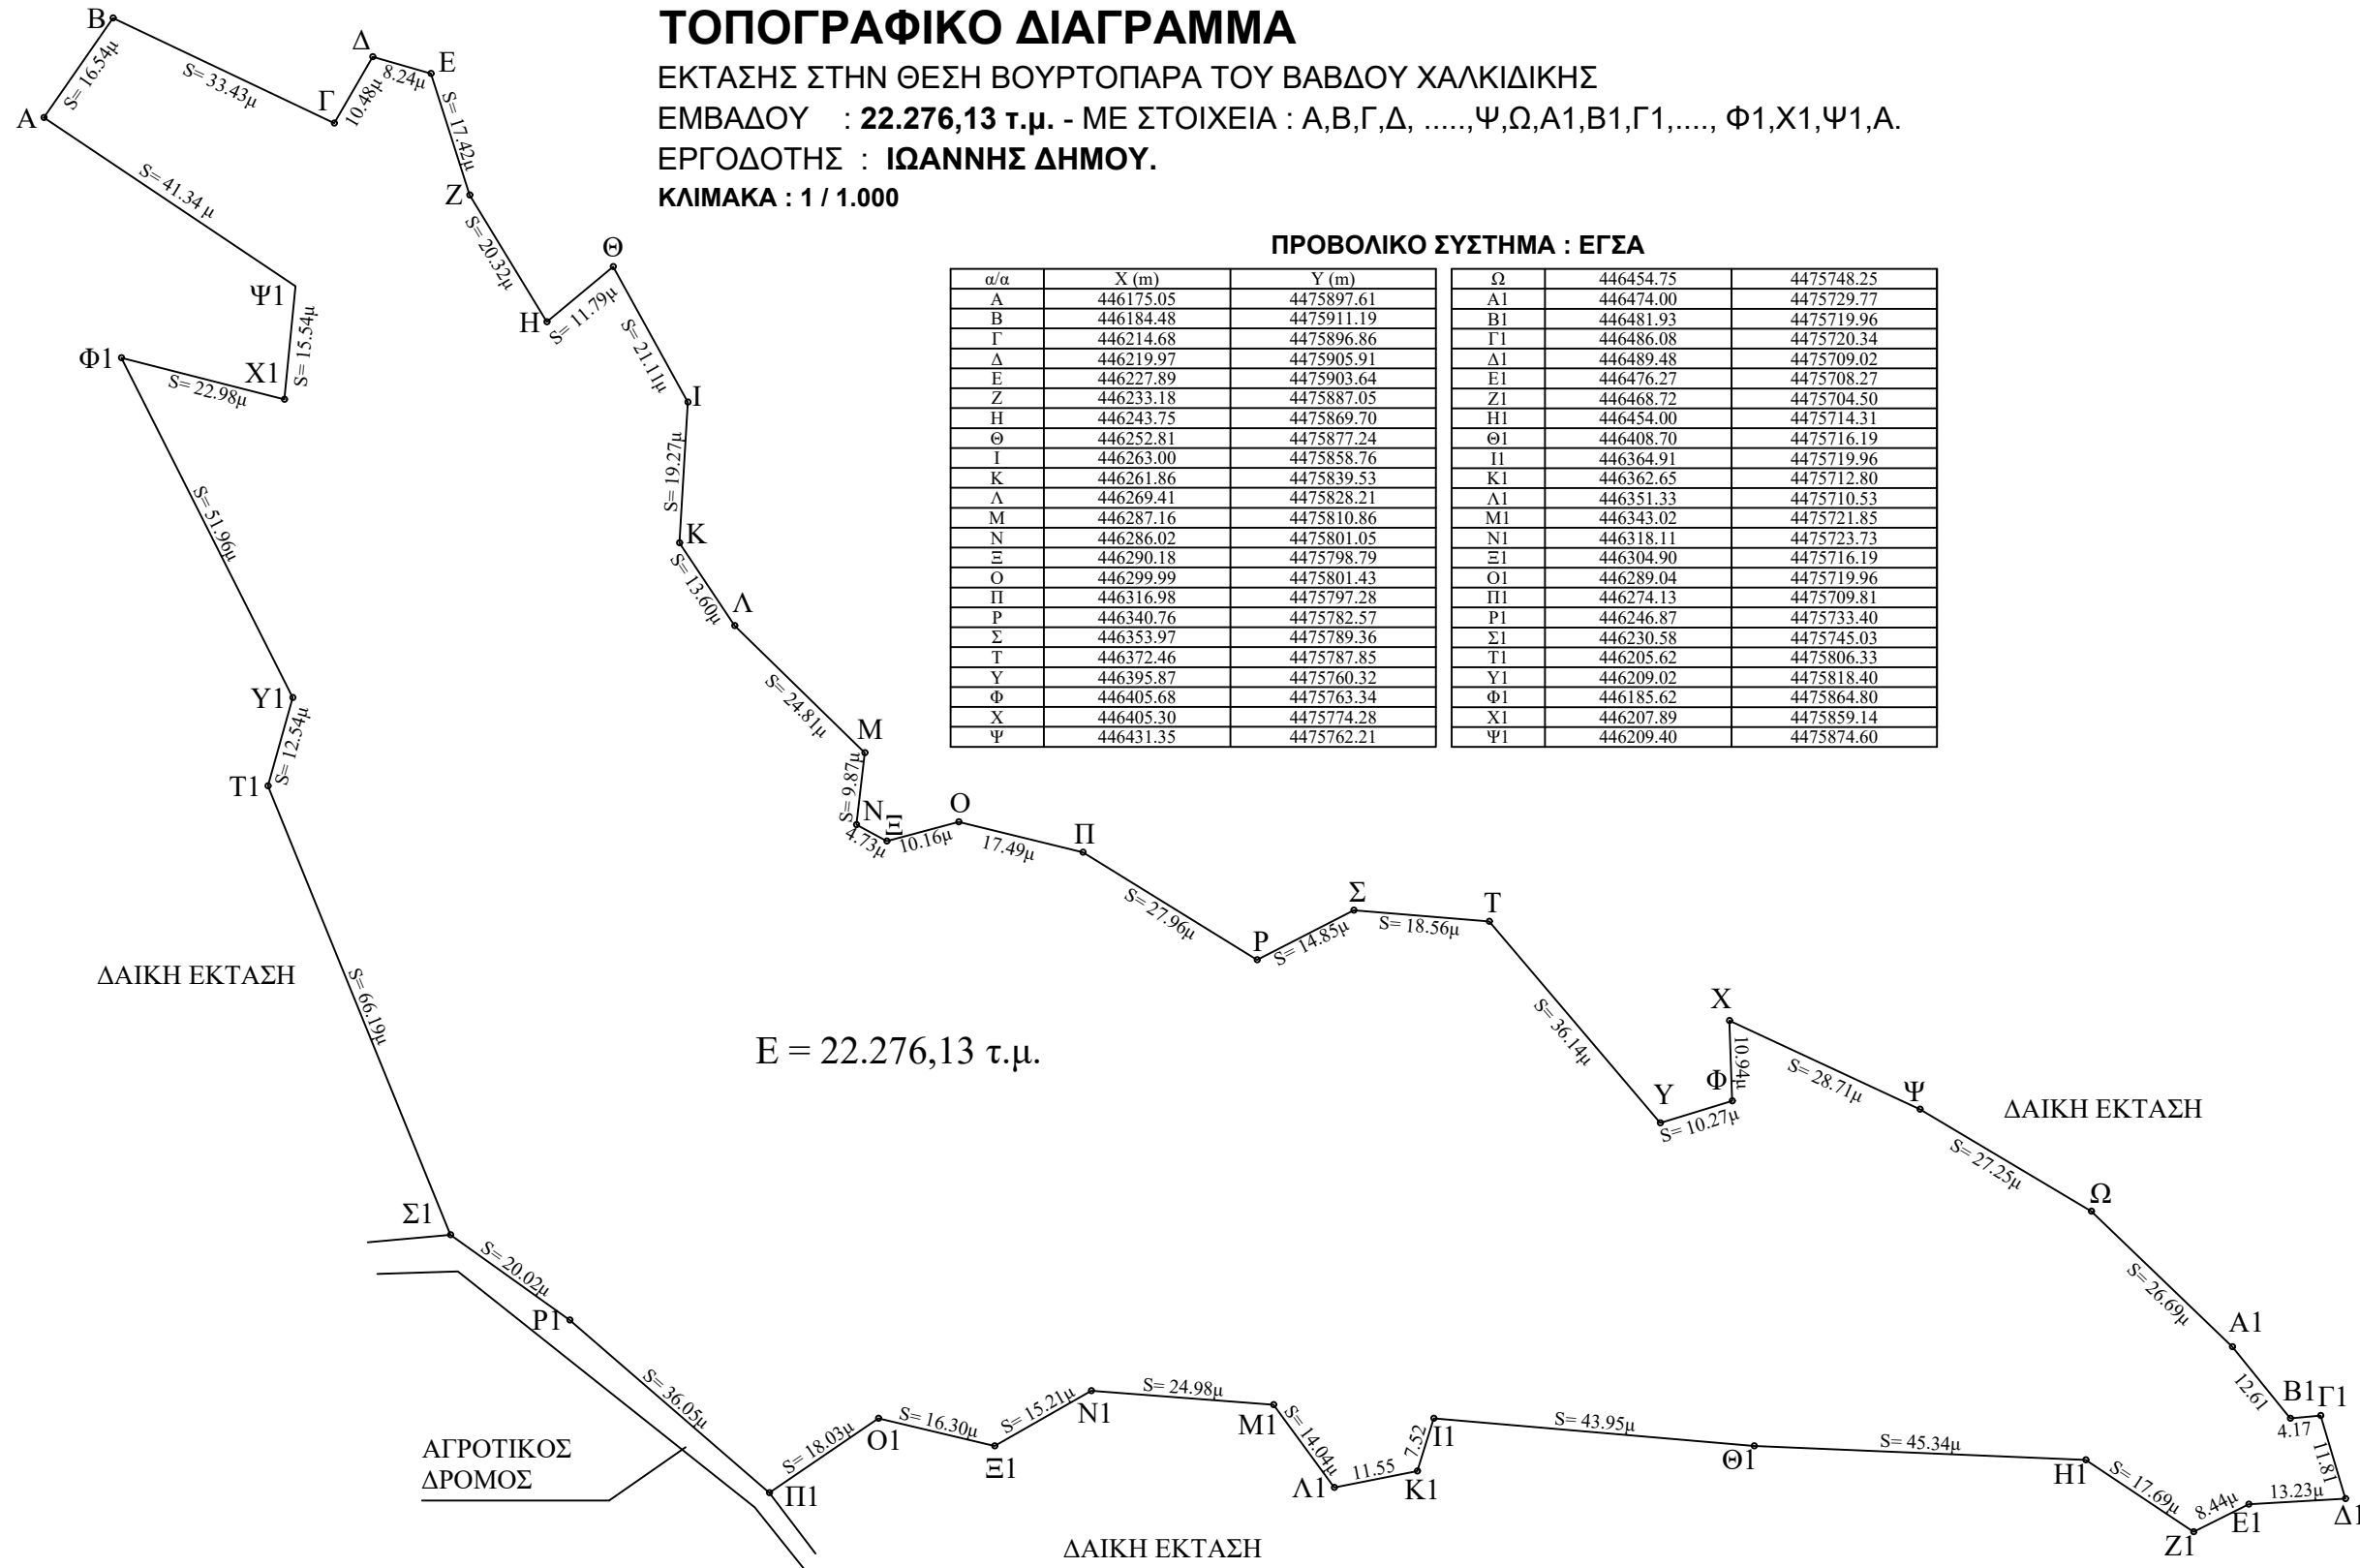

Το παρόν τοπογραφικό διάγραμμα αφορά γήπεδο που είναι εκτός σχεδίου πόλης, είναι άρτιο και οικοδομήσιμο, σύμφωνα με το Π.Δ. 01.07/1-9-1977 (ΦΕΚ 290Δ) και το Π.Δ. 24/31-5-1985 (ΦΕΚ 270Δ). Το γήπεδο δεν βρίσκεται στην ζώνη των 500 μ. από όρια οικισμού και των 800 μ. από παραλία και δεν έχει τις υποχρεώσεις που προβλέπει ο Ν.1337/1983.

Τα όρια τα υπέδειξε ο εργοδότης - Θεσσαλονίκη Ιούλιος 2007
Ο συντάκτης