


ΧΩΡΟΣ ΤΟΠΟΘΕΤΗΣΗΣ
ΕΓΚΑΤΑΣΤΑΣΗΣ ΑΠΟΣΙΔΗΡΩΣΗΣ
(Η ΕΓΚΑΤΑΣΤΑΣΗ ΠΕΡΙΛΑΜΒΑΝΕΙ ΤΗΝ
ΤΟΠΟΘΕΤΗΣΗ ΠΡΟΚΑΤ ΟΙΚΙΣΚΟΥ ΣΤΕΓΑΣΗΣ
ΦΙΛΤΡΩΝ ΚΑΙ ΤΟΠΟΘΕΤΗΣΗ ΔΕΞΑΜΕΝΗΣ
ΙΖΗΜΑΤΩΝ)
Α,Β,Γ,Δ-Α Ε= 111,40 τ.μ.

ΣΗΜΕΙΑ	ΠΙΝΑΚΑΣ ΣΥΝΤΕΤΑΓΜΕΝΩΝ	
	Χ	Ψ
Α	442243.21	4476117.62
Β	442252.53	4476101.69
Γ	442248.68	4476098.55
Δ	442237.81	4476112.27
ΕΜΒΑΔΟΝ		111,40

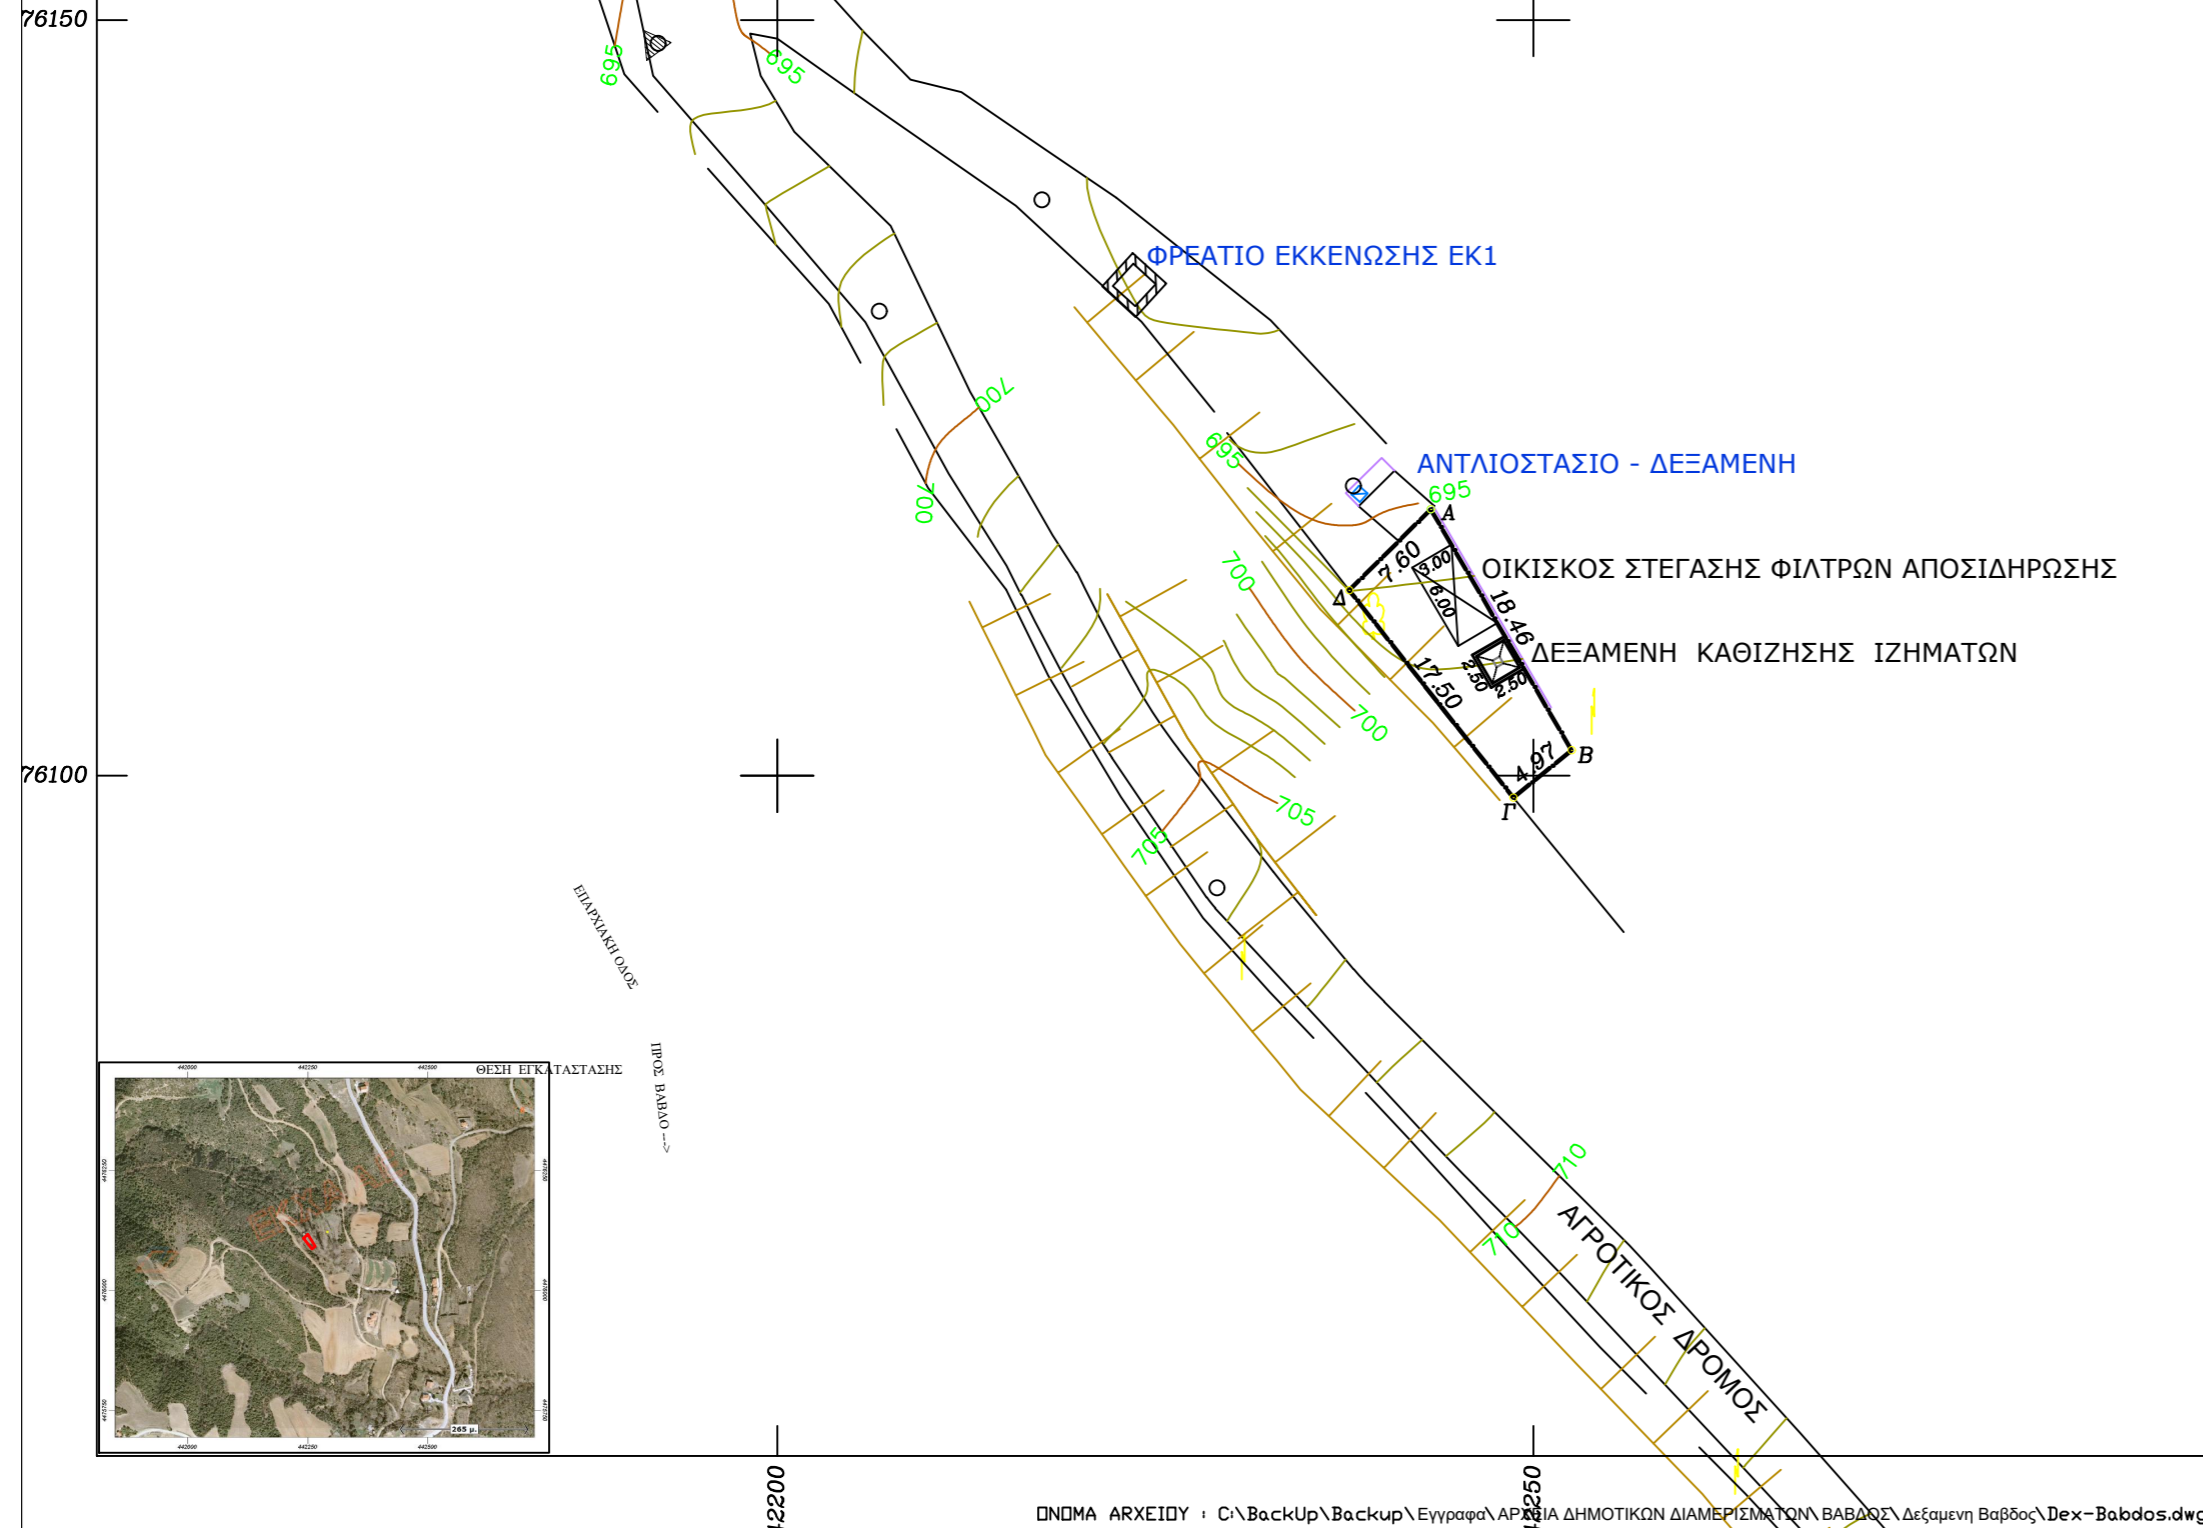

DNDMA ΑΡΧΕΙΟΥ : C:\Backup\Backup\Eγγραφο\ΑΡΧΕΙΑ ΔΗΜΟΤΙΚΩΝ ΔΙΑΜΕΡΙΣΜΑΤΩΝ ΒΑΒΔΟΣ\Δεξαμενη Βαβδος\Dex-Babdos.dwg

ΕΛΛΗΝΙΚΗ ΔΗΜΟΚΡΑΤΙΑ
ΝΟΜΟΣ ΧΑΛΚΙΔΙΚΗΣ
ΔΗΜΟΣ ΠΟΛΥΓΥΡΟΥ

ΕΡΓΟ:

ΕΓΚΑΤΑΣΤΑΣΗΣ ΦΙΛΤΡΩΝ ΑΠΟΣΙΔΗΡΩΣΗΣ

ΑΡΙΘΜΟΣ ΜΕΛΕΤΗΣ:

/2016

ΘΕΣΗ:

ΕΚΤΟΣ ΟΙΚΙΣΜΟΥ ΒΑΒΔΟΥ

ΚΥΡΙΟΣ
ΤΟΥ ΕΡΓΟΥ:

ΔΗΜΟΣ ΠΟΛΥΓΥΡΟΥ

ΜΕΛΕΤΗΤΗΣ:

Δ/ΝΣΗ ΤΕΧΝΙΚΩΝ ΥΠΗΡΕΣΙΩΝ
ΔΗΜΟΥ ΠΟΛΥΓΥΡΟΥ
(ΤΜΗΜΑ ΤΕΧΝΙΚΩΝ ΕΡΓΩΝ)

ΘΕΜΑ ΣΧΕΔΙΟΥ

ΤΟΠΟΓΡΑΦΙΚΟ ΔΙΑΓΡΑΜΜΑ

ΟΚΤΩΒΡΙΟΣ 2016

ΑΡ. ΣΧΕΔΙΟΥ:
T1

ΚΛΙΜΑΚΑ:
1:500

Πολύγυρος, 11/ 10 / 2016
ΣΥΝΤΑΧΘΗΚΕ

Κυπριώτης Ιωάννης
Αγρ. Τοπογράφος Μηχανικός
Π.Ε. με βαθμό Δ'

Πολύγυρος, 11 / 10 / 2016
ΕΛΕΓΧΘΗΚΕ
Ο Προϊστάμενος Τμήματος
Τεχνικών Έργων

Παπασαραφινός Γεώργιος
Ηλεκτρολόγος Μηχανικός
Π.Ε. με βαθμό Γ'

Πολύγυρος, 11 / 10 / 2016
ΘΕΩΡΗΘΗΚΕ
Ο Προϊστάμενος της Δ/σης
Τεχν. Υπηρεσιών

ΑΛΕΞΙΑΔΗΣ ΑΝΤΩΝΙΟΣ
Μηχανολόγος Μηχανικός
Π.Ε. με βαθμό Α'