



ΑΠΟΣΠΑΣΠΑ ΧΑΡΤΗ Γ.Υ.Σ. 1:50.000 Φύλλο Παναγιά

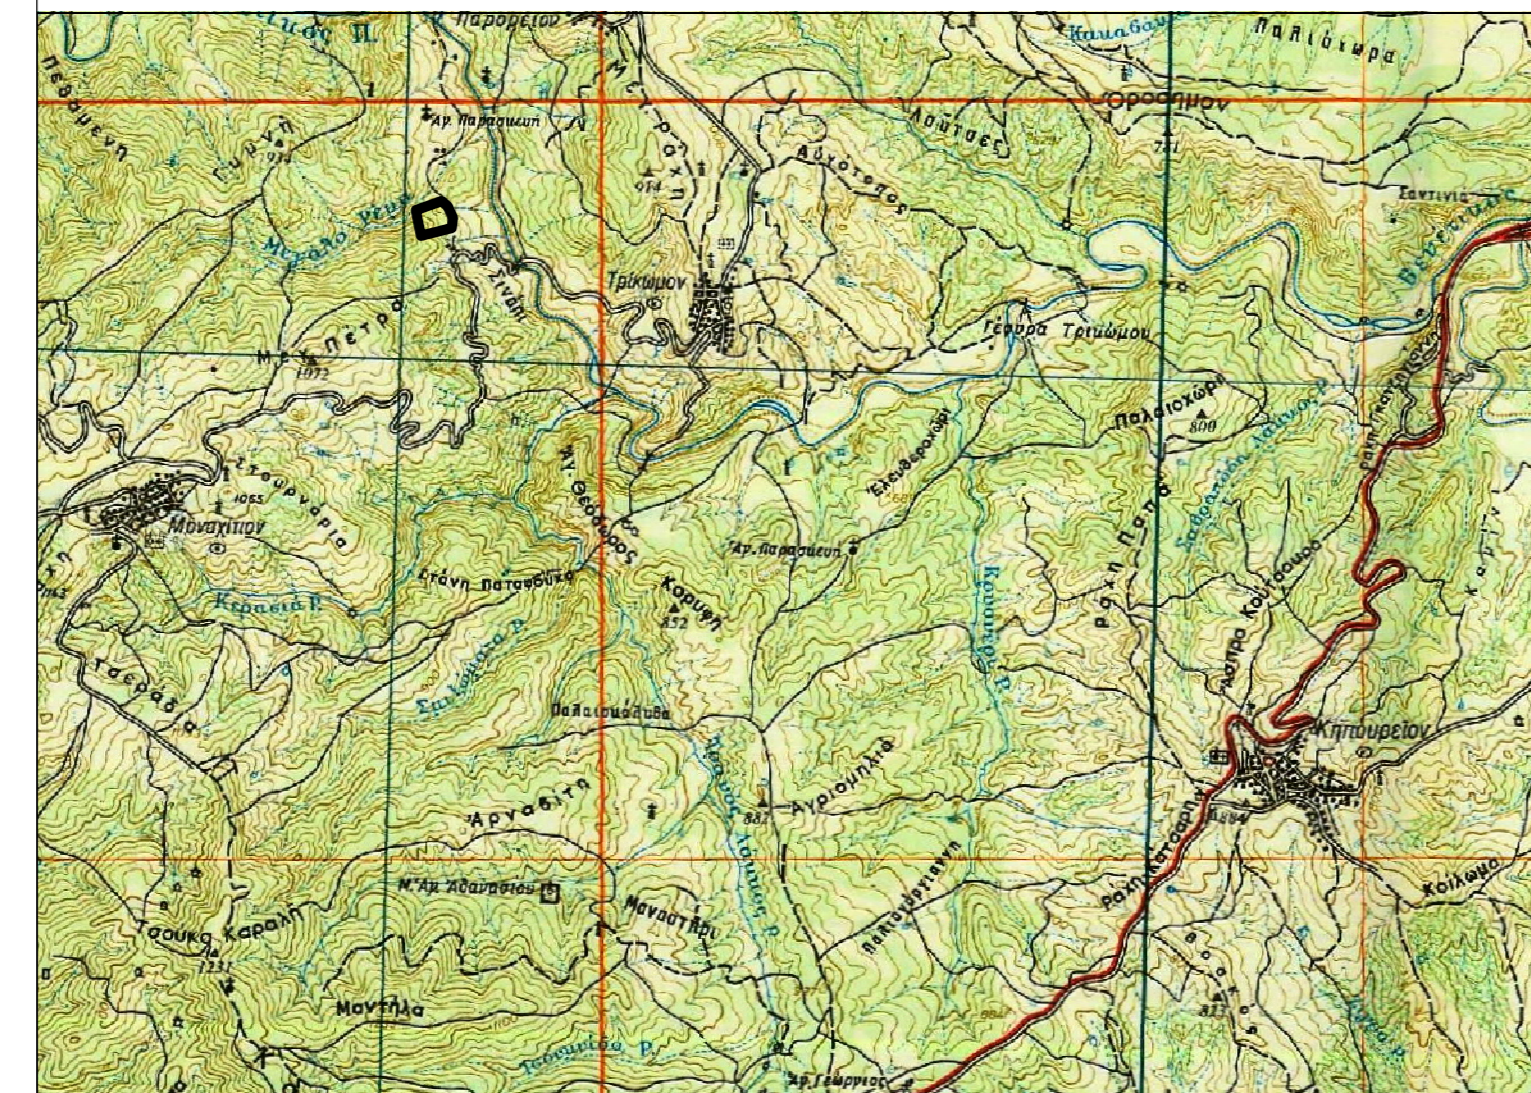

Πίνακας Συντεταγμένων των κορυφών του Α,Β,Γ.....Ζ,Α  
Εμβαδόν τετραγώνου = 5.400 τ.μ. - Περίμετρος = 322.40 μ.


α/α	X	Y	Αποστάσεις
A	269064.36	4429111.93	
B	269077.14	4429077.15	A - B: 37.05
Γ	269126.21	4429108.89	B - Γ: 58.44
Δ	269072.91	4429179.06	Γ - Δ: 88.12
E	269013.40	4429132.60	Δ - E: 75.50
Z	269020.78	4429115.63	E - Z: 18.50
H	269048.92	4429108.64	Z - H: 29.00
A	269064.36	4429111.93	H - A: 15.78

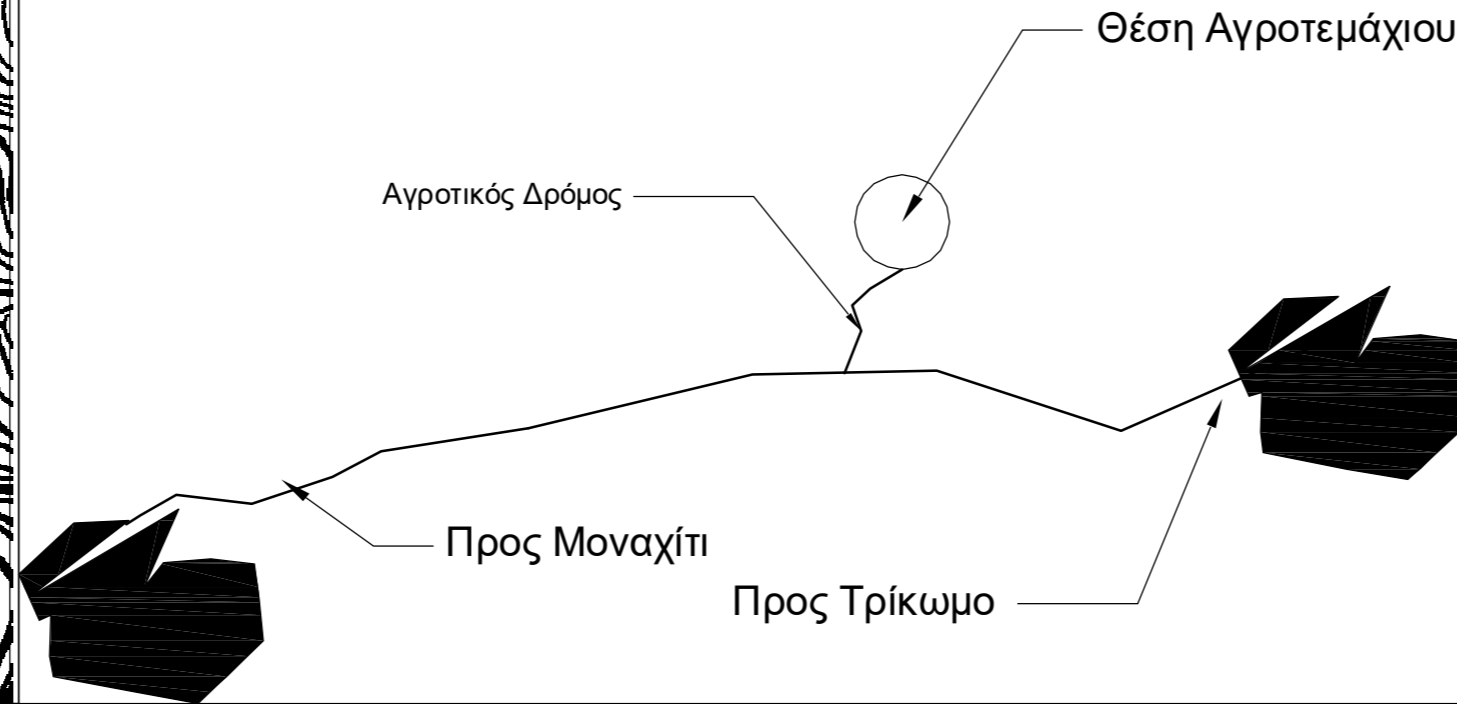

**ΔΗΛΩΣΗ (Ν. 651/77)**  
 Δηλώνω σύμφωνα με το νόμο για το αγροτεμάχιο με στοιχεία "Α,Β,....Ζ,Α" και με εμβαδόν 5.400τ.μ., που βρίσκεται εκτός οικισμού Σπηλαίου στο Δήμο Γρεβενών, Π.Ε. Γρεβενών ότι:  
 α) είναι άρτιο και οικοδομήσιμο σύμφωνα με τις κείμενες διατάξεις που ισχύουν σήμερα,  
 β) βρίσκεται εκτός σχεδίου, εκτός ορίων οικισμού Σπηλαίου και εκτός ΖΟΕ,  
 γ) δεν εμπίπτει στις διατάξεις του νόμου 1337/83 και δεν οφείλει εισφορά σε γη και χρήση,  
 δ) εντός αυτού δε διέρχονται εναέριες γραμμές μεταφοράς υψηλής τάσης της ΔΕΗ ή αγωγός φυσικού αερίου,

**ΕΜΒΑΔΟΝ ΑΓΡΟΤΕΜΑΧΙΟΥ: Α,Β,Γ,.....Ζ,Α= 5.400τ.μ.**  
 Παρατηρήσεις:  
 1. Το διάγραμμα είναι ενταγμένο στο κρατικό σύστημα συντεταγμένων ΕΓΣΑ '87  
 2. Οι διαστάσεις και το εμβαδόν υπολογίστηκαν αναλυτικά από τις συντ/νες των κορυφών  
 3. Η εξάρτηση από το ΕΓΣΑ '87 πραγματοποιήθηκε με σύστημα GPS και κάνοντας χρήση του Ελληνικού Συστήματος Εντοπισμού ΗΕΡΟΣ

**ΔΗΛΩΣΗ ΙΔΙΟΚΤΗΤΗ (Ν.4030/2011)**  
 Ο κάτωθι υπογεγραμμένος δηλώνω ότι:  
 • τα όρια του αγροτεμαχίου με στοιχεία "Α,Β,Γ,.....Ζ,Α" και με εμβαδόν 5.400τ.μ. που βρίσκεται εκτός οικισμού Σπηλαίου, Δήμου Γρεβενών, Π.Ε. Γρεβενών υπεδείχθησαν από εμένα, και  
 • ευθύνομαι για την ακρίβεια των δηλουμένων ορίων του αγροτεμαχίου  
 Ο ΔΗΛΩΝ

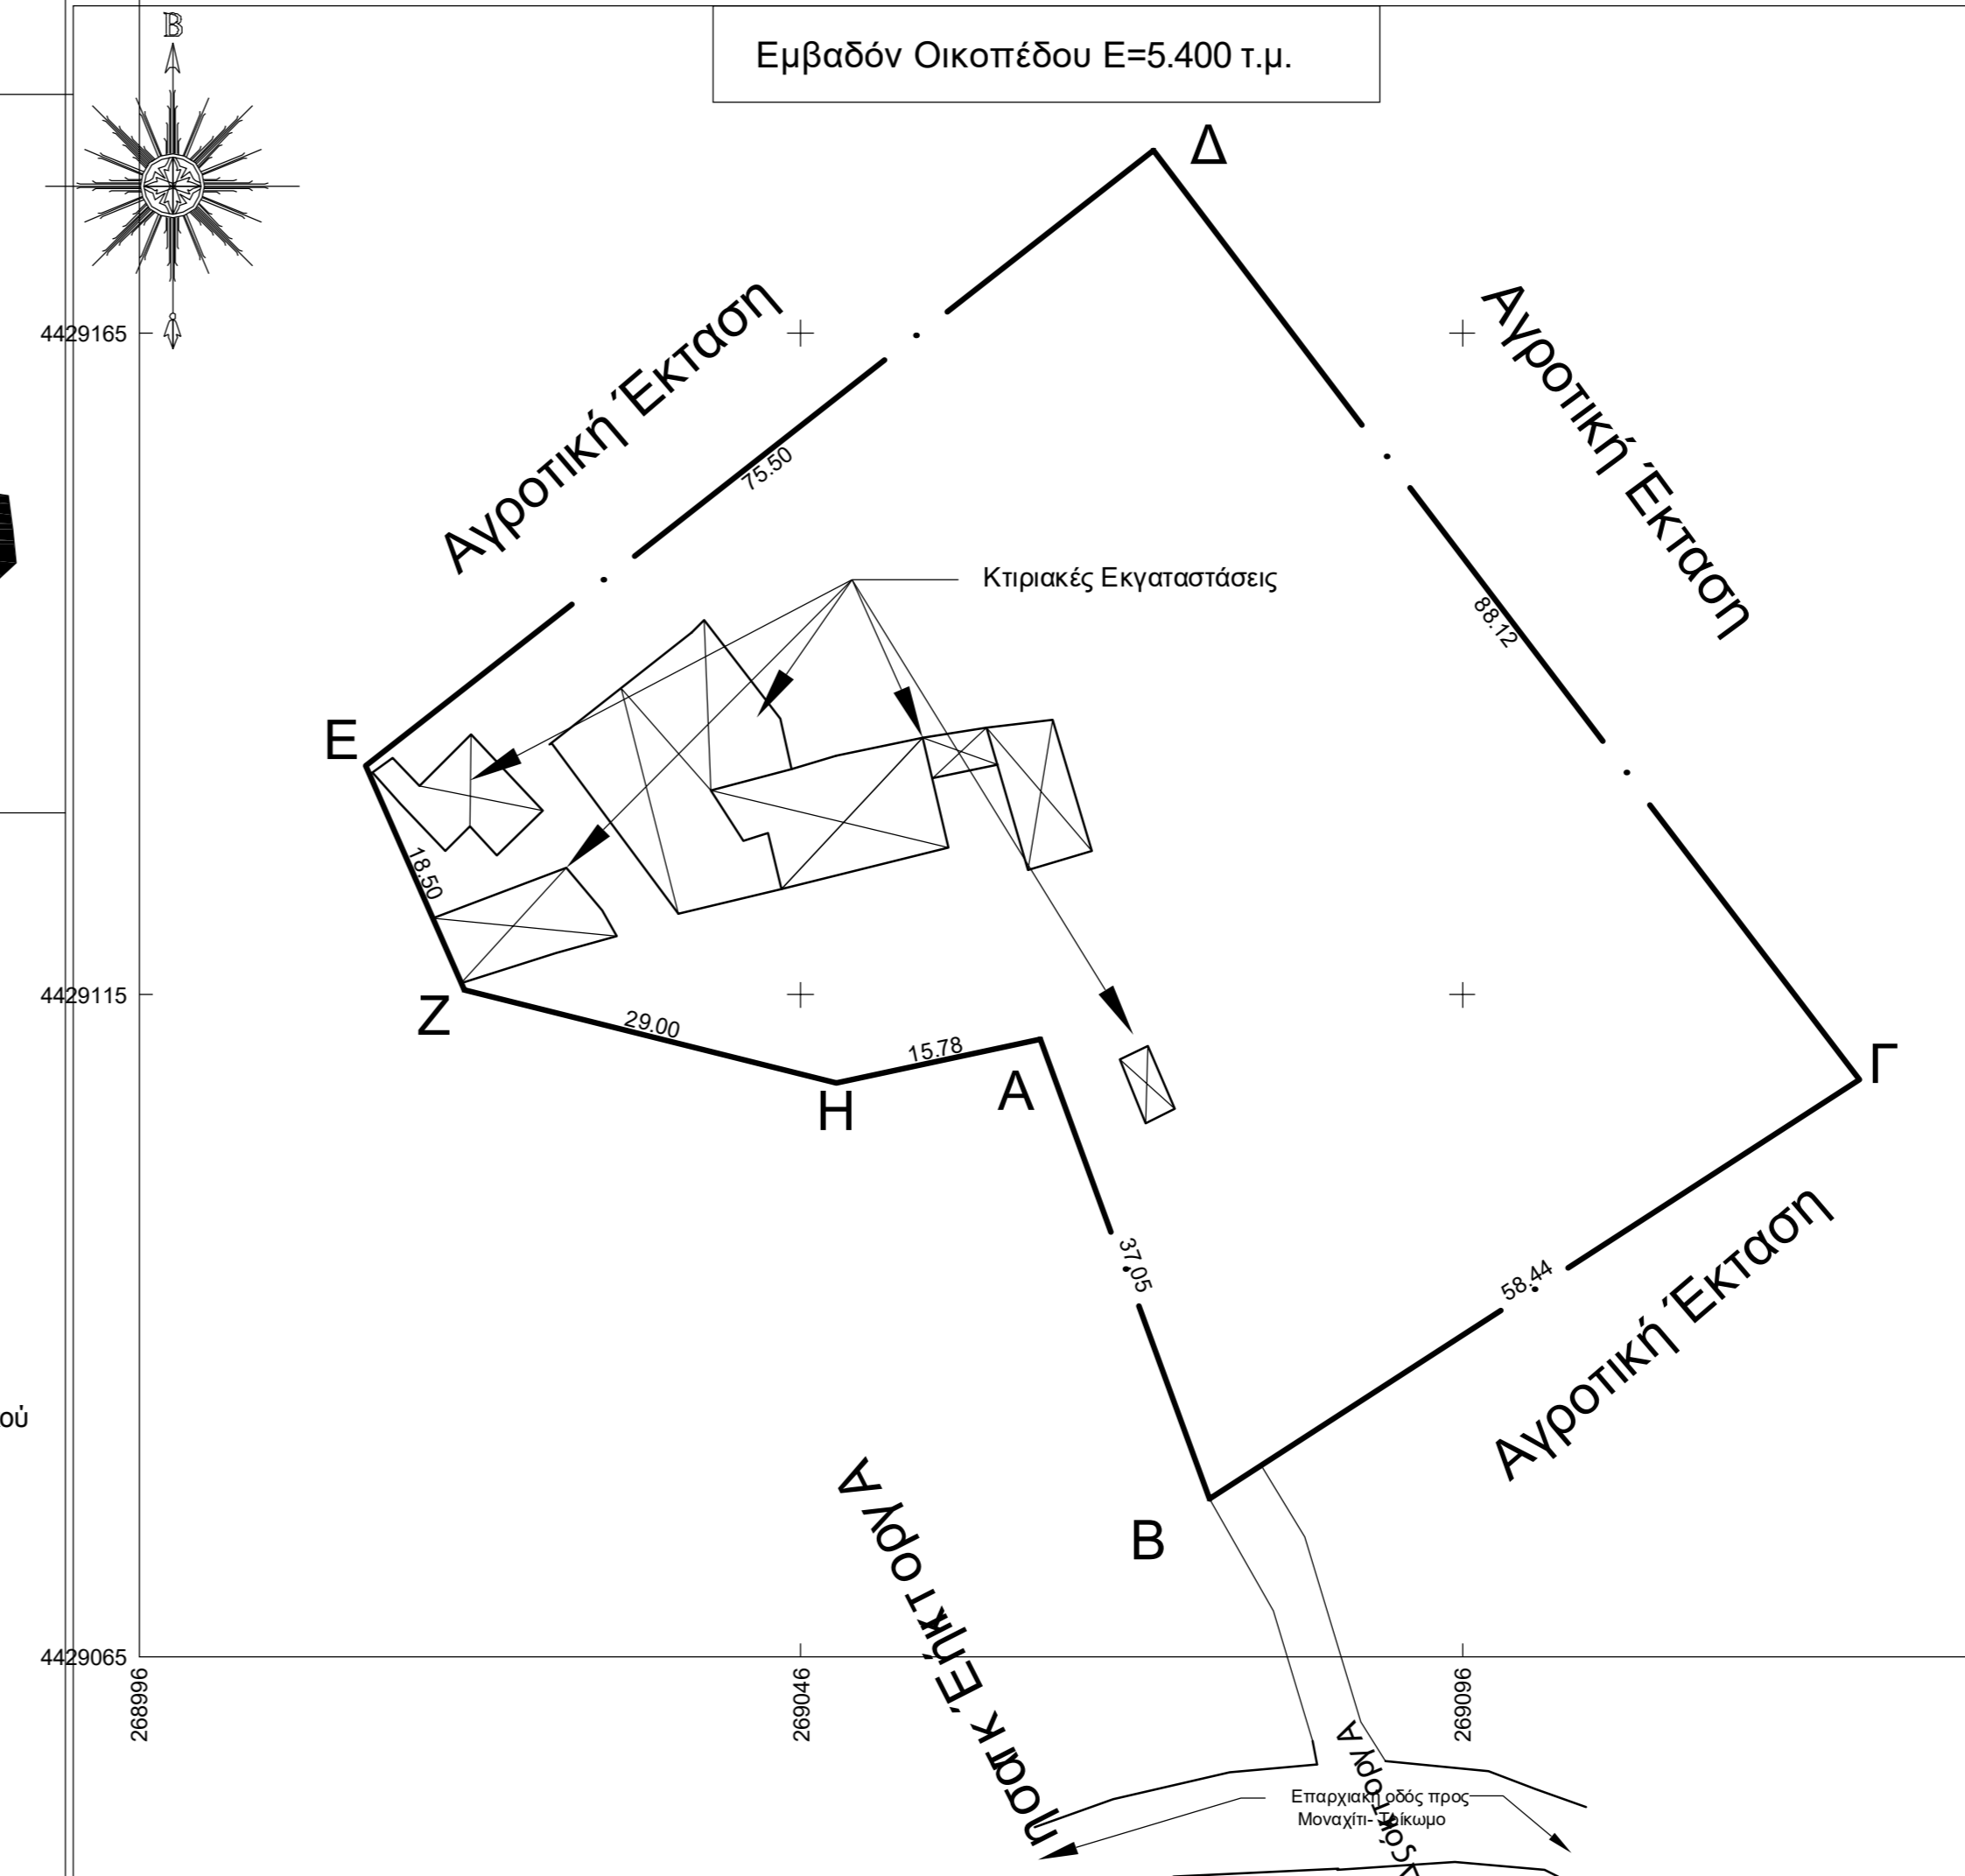

Επιβάθμιση	<b>ΖΗΣΗΣ ΣΙΟΥΛΑΣ</b>				
Έργο	ΠΡΑΞΗ ΧΑΡΑΚΤΗΡΙΣΜΟΥ ΑΓΡΟΤΕΜΑΧΙΟΥ				
Αιτιολογία	ΕΚΤΟΣ ΟΙΚΙΣΜΟΥ ΣΠΗΛΑΙΟΥ ΘΕΣΗ " Σινάπτι" ΔΗΜΟΣ ΓΡΕΒΕΝΩΝ Π.Ε. ΓΡΕΒΕΝΩΝ				
Μηχανικός	Χατζηγεωργιάδης Πασχάλης Δασολόγος				
Θέμα	<table border="1" style="width: 100%; border-collapse: collapse;"> <tr> <td style="width: 80%; text-align: center;">ΤΟΠΟΓΡΑΦΙΚΟ ΔΙΑΓΡΑΜΜΑ</td> <td style="width: 20%; text-align: center;">Κλίμακα: 1:500</td> </tr> <tr> <td style="text-align: center;">Αριθ.Σχεδ.</td> <td style="text-align: center;"><b>T1</b></td> </tr> </table>	ΤΟΠΟΓΡΑΦΙΚΟ ΔΙΑΓΡΑΜΜΑ	Κλίμακα: 1:500	Αριθ.Σχεδ.	<b>T1</b>
ΤΟΠΟΓΡΑΦΙΚΟ ΔΙΑΓΡΑΜΜΑ	Κλίμακα: 1:500				
Αριθ.Σχεδ.	<b>T1</b>				
Συντάχθηκε	Ελέγχθηκε				