


ΑΙΟΘΗΣΙΑ Φ.Χ. Γ.Υ.Σ. ΠΥΡΓΟΙ ΚΑΙΜΑΚΑ 1:5000  
 ΕΝΟΠΙΩΜΕΝΑ ΑΙΟΘΗΣΙΑΜΑΤΑ ΣΥΜΠΛΗΡΩΜΑΤΙΚΗΣ ΔΙΑΝΟΜΗΣ 1960,  
 ΑΝΑΜΟΡΦΩΣΗΣ 1972 ΚΑΙ ΣΥΜΠΛΗΡΩΜΑΤΙΚΗΣ ΔΙΑΝΟΜΗΣ 1984  
 ΚΑΙΜΑΚΑ 1:5000

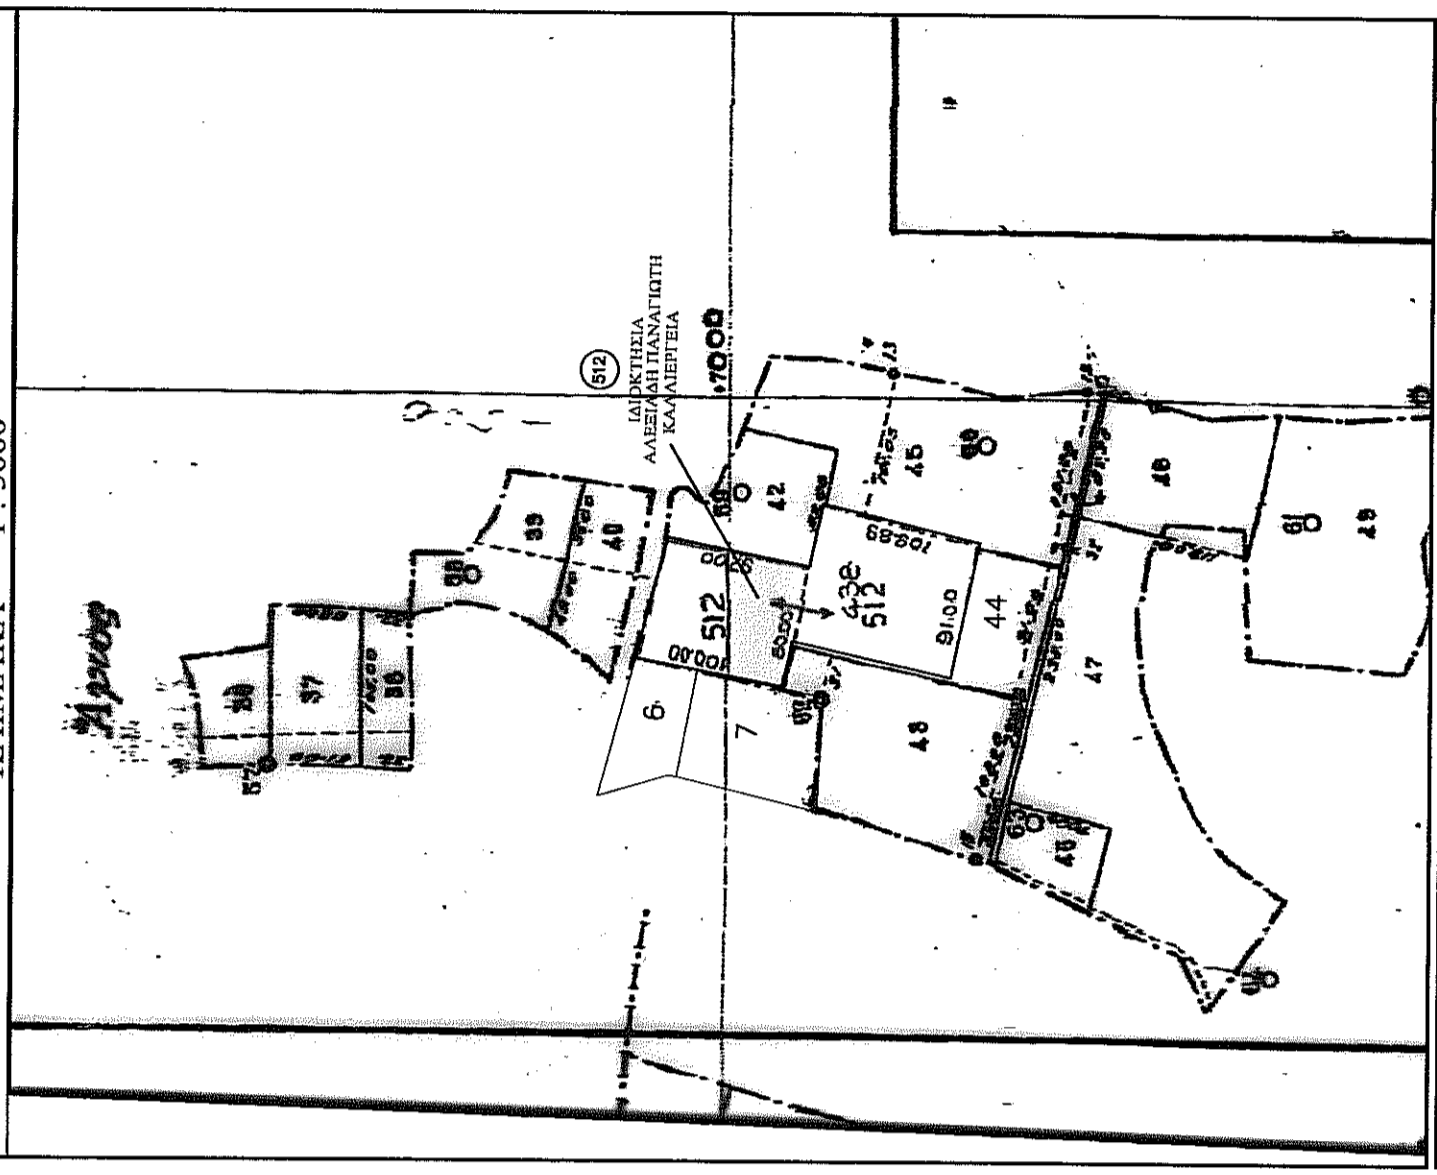

ΑΙΟΘΗΣΙΑΜΑΤΑ Φ.Χ. Γ.Υ.Σ. ΠΥΡΓΟΙ ΚΑΙ ΠΥΛΩΝΑ 1:50000  
 ΟΛΟΠΟΡΚΟ



| ΣΤΗΛΕΣ             | ΚΟΡΜΗ           | ΑΠΟΤΕΛΕΣΜΑΤΑ |
|--------------------|-----------------|--------------|
| Α                  | 310400.119      | 449870.840   |
| Β                  | 310277.020      | 449850.818   |
| Γ                  | 310284.573      | 449754.458   |
| Δ                  | 310467.848      | 449783.708   |
| Ε                  | 310279.538      | 449789.874   |
| Ζ                  | 310205.084      | 449798.314   |
| Η                  | 310400.119      | 449870.840   |
| Α                  | 310400.119      | 449870.840   |
| ΠΕΡΙΜΕΤΡΟΣ ΑΠΟΤΕΛ. | = 660.236 μ.    |              |
| ΕΜΒΛΟΣ ΑΠΟΤΕΛ.     | = 17.879.99 μ.² |              |

**ΥΠΟΜΝΗΜΑ ΣΧΕΔΙΟΥ**

- ΟΡΙΟ ΟΔΟΥ
- ΟΡΙΟ ΙΔΙΟΚΤΗΣΙΑΣ
- ΙΣΟΨΕΙΣ ΚΑΜΠΥΛΕΣ
- 625.00 ΥΨΟΜΕΤΡΟ ΚΥΡΙΑΣ ΙΣΟΨΥΦΟΥΣ
- (+632.66) ΥΨΟΜΕΤΡΑ ΕΛΑΦΟΥΣ

**ΔΗΛΩΣΗ ΜΗΧΑΝΙΚΟΥ (άρθρο 5, Ν651/1977)**  
 Ο υπεγράφων Μηχανικός Δημήτρης του Χρήστου Πολιτικός Μηχανικός Α.Π.Θ. δηλώνει ότι το εγγραμμένο υπό στοιχεία (Α.Β.Γ.Δ.Ε.Ζ.Η.Θ.Α) είναι έργο και οικοδομήσιμο, σύμφωνα με την παρ. 1α του άρθρου 1 του ΠΑ 24.5.85(ΦΕΚ270/Α/31-05-1985).  
 Από το εγγραμμένο δεν διέρχονται γραμμές μεταφοράς ρυθμιστές υψηλής τάσης σε απόσταση 20.00 μ και ρέμα σε απόσταση 20.00 μ, δεν διέρχεται εργοστάσιο φυσικού αερίου ούτε οδός αρθροποιούμενη του 1923.  
 Το εγγραμμένο υπό στοιχεία (Α.Β.Γ.Δ.Ε.Ζ.Η.Θ.Α) βρίσκεται εκτός σχεδίου πόλεως Φλώρινας και εκτός ορίων οικισμού. Το εγγραμμένο δεν υπόκειται σε διατάξεις του Ν. 1337/1983 και δεν οφείλει εισφορά σε γη και χρήση.  
 Το εγγραμμένο υπό στοιχεία (Α.Β.Γ.Δ.Ε.Ζ.Η.Θ.Α) βρίσκεται εκτός περιοχής υπό εκμηδένιση και εκτός Natura 2000.

Ο μηχανικός

**ΔΗΜΗΤΡΗΣ Χ. ΜΙΡΑΓΙΑΝΝΗΣ**  
 ΔΙΠΛΩΜΑΤΟΥΧΟΣ ΠΟΛΙΤΙΚΟΣ ΜΗΧΑΝΙΚΟΣ Α.Π.Θ.  
 ΜΕΛΟΣ Τ.Ε.Ε. ΑΡΧΙΤΕΚΤΟΝΙΚΗΣ ΠΡΟΣΩΠ. 107806  
 ΣΤΡ. ΜΗΧΑΝ. Π.Ι.Α. - ΤΗΛ. 603246810  
 Α.Φ.Μ. 147308740 Δ.Ο.Υ. ΦΛΩΡΙΝΑΣ

**ΔΗΛΩΣΗ ΙΔΙΟΚΤΗΤΗ**

Ο υπογράφων Αλεξάνδρος Παναγιώτης του Σπύρου, ιδιοκτήτης του εγγραμμένου υπό στοιχεία (Α.Β.Γ.Δ.Ε.Ζ.Η.Θ.Α) δηλώνει ότι υπέδειξε τα όρια του εγγραμμένου μου και είναι τα ορθά. Το δικαίωμά μου για έκδοση οικοδομικής αδείας εκτελείται από τον 1541/21-06-1991 Τέλος της Διαθήκης Γεωργίας Φλώρινας με αριθμό μεταγραφής 36/17-12-1991, τόμος 88 του Υποθηκοφυλακείου Προλεμαίδας και για την οποία εκδόθηκε το 604/29-02-2016 Πρωτοδικαίο Διοικητήριο του Υποθηκοφυλακείου Προλεμαίδας.

Ιδιοκτήτης

*(Signature)*

ΕΡΓΟΔΟΤΗΣ  
**ΑΛΕΞΙΑΝΗΣ ΠΑΝΑΓΙΩΤΗΣ του ΣΤΑΥΡΟΥ**

ΕΡΓΟ  
**ΑΠΟΤΥΠΩΣΗ ΑΓΡΟΤΕΜΑΧΙΟΥ**

ΘΕΣΗ  
**ΑΝΩΝΥΜΗ ΑΓΡΟΤΙΚΗ ΟΔΟΣ  
 ΑΡΙΘΜΟΣ ΤΕΜΑΧΙΟΥ 512 ΣΥΜΠΛΗΡΩΜΑΤΙΚΗΣ ΔΙΑΝΟΜΗΣ  
 ΑΓΡΟΚΤΗΜΑΤΟΣ ΠΕΛΛΑΡΓΟΥ ΕΤΟΥΣ 1984  
 ΕΚΤΟΣ ΣΧΕΔΙΟΥ ΠΕΡΙΟΧΗ  
 Τ.Κ. ΠΕΛΛΑΡΓΟΥ - Δ. ΑΜΥΝΤΑΙΟΥ - Ν. ΦΛΩΡΙΝΑΣ**

ΜΕΛΕΤΗΤΗΣ  
**ΜΙΡΑΓΙΑΝΝΗΣ ΔΗΜΗΤΡΗΣ του ΧΡΗΣΤΟΥ**  
 ΠΟΛΙΤΙΚΟΣ ΜΗΧΑΝΙΚΟΣ Α.Π.Θ.

ΘΕΜΑ ΣΧΕΔΙΟΥ  
 Ο σχεδιασμός-μελέτη  
**ΤΟΠΟΓΡΑΦΙΚΟ ΔΙΑΓΡΑΜΜΑ**

ΚΑΙΜΑΚΑ: 1:1000  
 ΧΡΟΝΟΣ ΜΕΛΕΤΗΣ: **Απρίλιος 2016**

ΦΕΩΡΗΣΗ  
 ΣΦΡΑΓΙΣΤΑ  
 ΓΕΩΡΓΙΟΣ ΕΒΕΣ  
 ΔΙΠΛΩΜΑΤΟΥΧΟΣ ΠΟΛΙΤΙΚΟΣ ΜΗΧΑΝΙΚΟΣ Α.Π.Θ.  
 ΜΕΛΟΣ Τ.Ε.Ε. ΑΡΧΙΤΕΚΤΟΝΙΚΗΣ ΠΡΟΣΩΠ. 107806  
 ΣΤΡ. ΜΗΧΑΝ. Π.Ι.Α. - ΤΗΛ. 603246810  
 Α.Φ.Μ. 147308740 Δ.Ο.Υ. ΦΛΩΡΙΝΑΣ

ΑΡΙΘΜΟΣ ΣΧΕΔΙΟΥ  
**T-1**