


ΤΟΠΟΓΡΑΦΙΚΟ ΔΙΑΓΡΑΜΜΑ 1:1.000 - Αγροτεμάχιο 1961 Γ , Εκτός ορίων οικισμού Βάλτου Ορεστιάδας

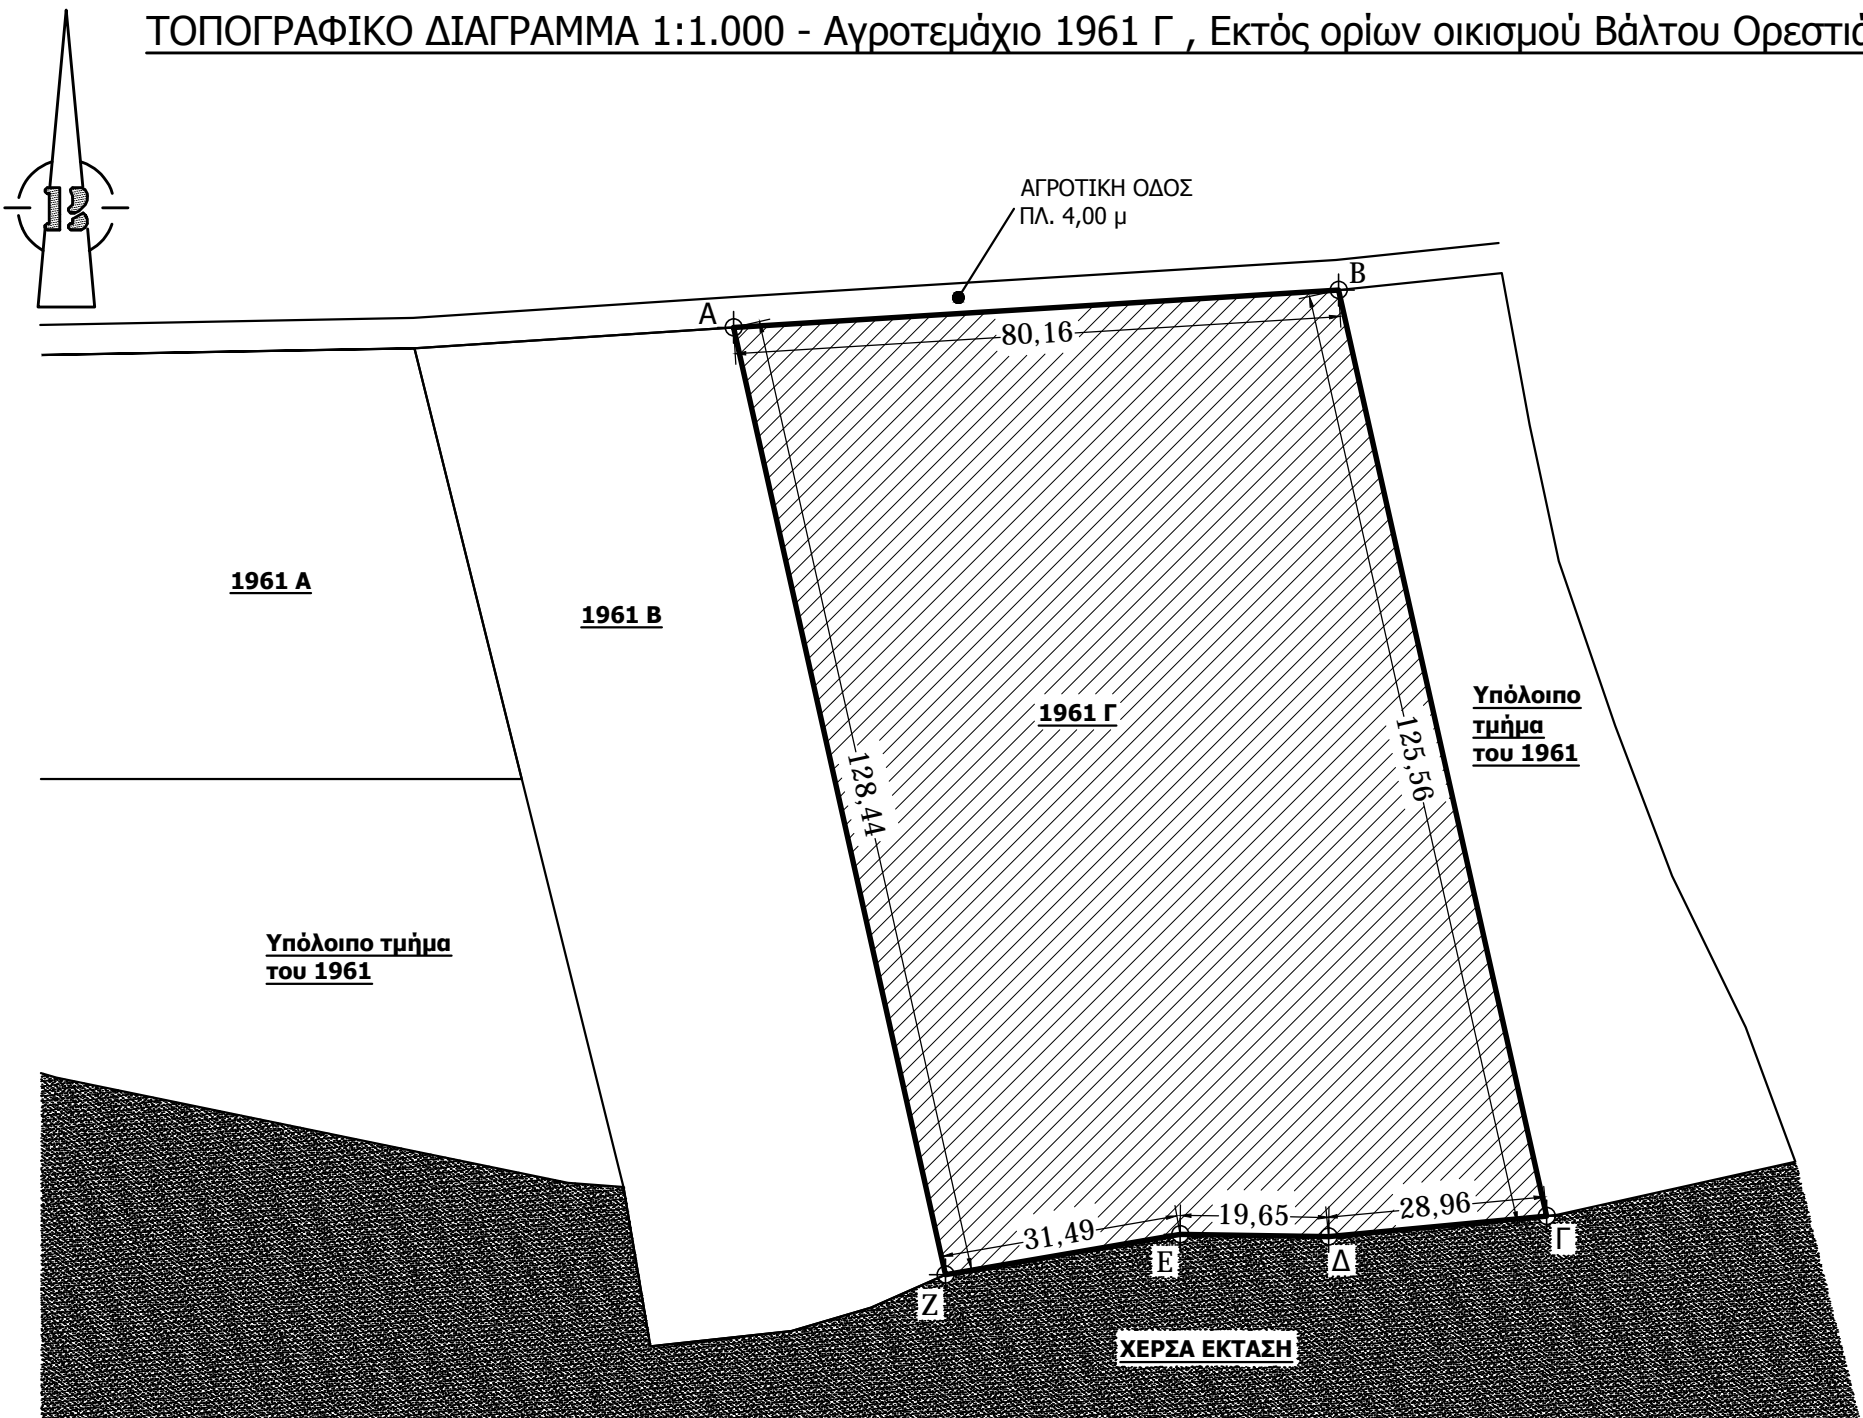

**ΤΟΠΟΘΕΣΙΑ ΑΓΡΟΤΕΜΑΧΙΟΥ (ΑΒΓΔΕΖ-Α):**

Αγροτεμάχιο 1961 Γ, εκτός ορίων οικισμού Βάλτου Ορεστιάδας. Το παραπάνω αγροτεμάχιο αποτελεί τμήμα του αγροτεμαχίου με αριθμό 1961, συνολικού εμβαδού 31.315,00 τμ, διανομής του 1964.

**ΕΜΒΑΔΟΝ ΑΓΡΟΤΕΜΑΧΙΟΥ (ΑΒΓΔΕΖ-Α):** 10.000,00 τ.μ.

ΣΥΝΤΕΤΑΓΜΕΝΕΣ ΕΓΣΑ '87		
ΣΗΜΕΙΟ	X	Y
A	696095.377	4602232.948
B	696175.383	4602237.886
Γ	696202.906	4602115.378
Δ	696174.077	4602112.659
E	696154.432	4602112.956
Z	696123.395	4602107.597

**Δήλωση Ιδιοκτήτη**

Ο ιδιοκτήτης του παραπάνω αγροτεμαχίου (ΑΒΓΔΕΖ-Α), εμβαδού 10.000,00 τμ, δηλώνω ότι τα όρια που δείχτηκαν είναι τα ορθά και υποδείχτηκαν από εμένα στον παρακάτω Διπλωματούχο Πολιτικό Μηχανικό.

Ο Δ η λ ώ ν

**Δήλωση Μηχανικού**

Ο κάτωθι υπογράφων Μακατσώρης Σάββας, Πολιτικός Μηχανικός, δηλώνω υπεύθυνα ότι το παραπάνω αγροτεμάχιο (ΑΒΓΔΕΖ-Α), εμβαδού 10.000,00 τμ, είναι άρτιο και οικοδομήσιμο, σύμφωνα με τις ισχύουσες διατάξεις.

Ο Δ η λ ώ ν