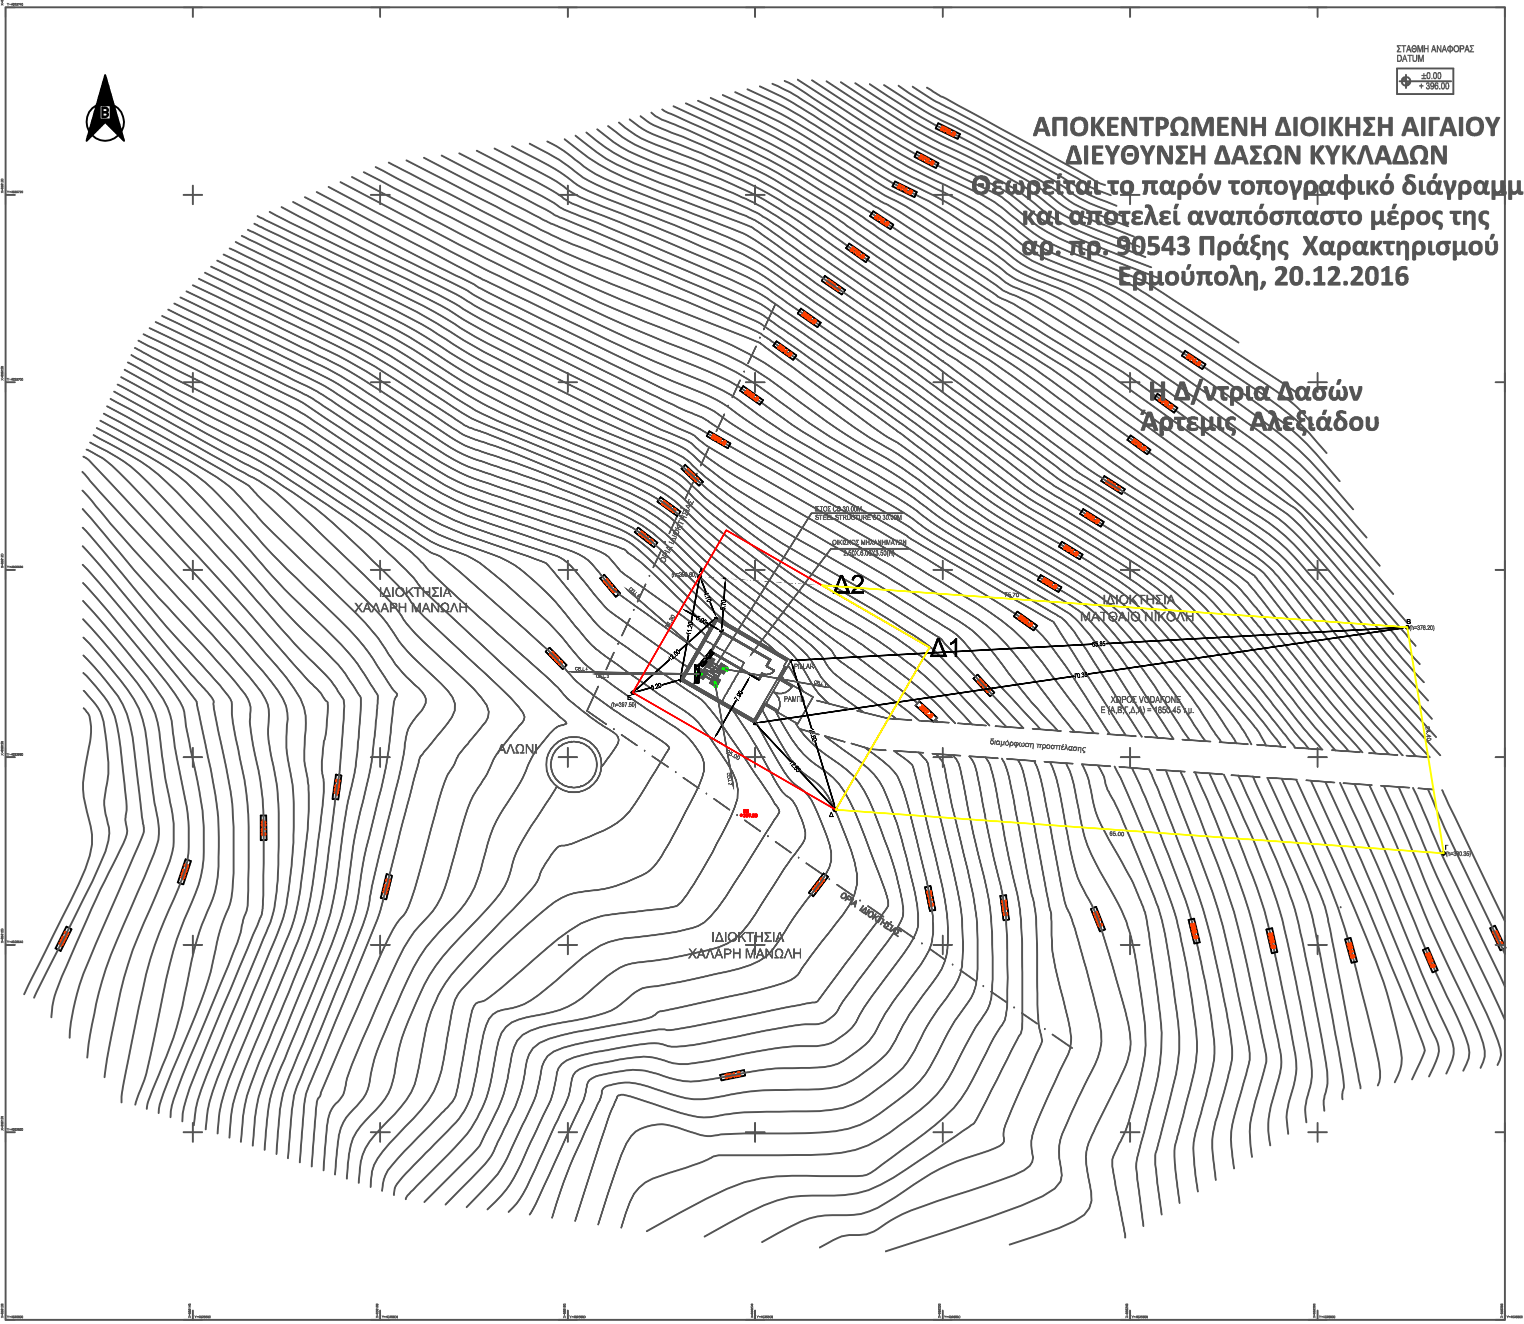
ΣΤΑΘΜΗ ΑΝΑΦΟΡΑΣ
DATUM
±0.00
+ 396.00
B
ΙΔΙΟΚΤΗΣΙΑ
ΧΑΛΑΡΗ ΜΑΝΩΛΗ
ΑΛΩΝΙ
ΙΔΙΟΚΤΗΣΙΑ
ΧΑΛΑΡΗ ΜΑΝΩΛΗ
ΟΡΙΑ ΙΔΙΟΚΤΗΣΙΑΣ
ΟΡΙΑ ΙΔΙΟΚΤΗΣΙΑΣ
ΙΣΤΟΣ CB 30.00M
STEEL STRUCTURE CB 30.00M
ΟΙΚΙΣΚΟΣ ΜΗΧΑΝΗΜΑΤΩΝ
2.50X.6.00X3.50(H)
(h=393.60)
(h=397.50)
Ε
CELL 4
CELL 3
CELL 2
CELL 1
PILLAR
ΡΑΜΠΑ
Δ2
Δ1
Δ
Β
(h=376.20)
Γ
(h=390.35)
75.70
24.40
65.00
25.00
14.30
65.85
70.35
12.00
11.20
5.00
5.20
7.90
12.05
ΙΔΙΟΚΤΗΣΙΑ
ΜΑΤΘΑΙΟ ΝΙΚΟΛΗ
ΧΩΡΟΣ VODAFONE
Ε (Α,Β,Γ,Δ,Α) = 1850.45 τ.μ.
διαμόρφωση προσπέλασης

ΑΠΟΚΕΝΤΡΩΜΕΝΗ ΔΙΟΙΚΗΣΗ ΑΙΓΑΙΟΥ
ΔΙΕΥΘΥΝΣΗ ΔΑΣΩΝ ΚΥΚΛΑΔΩΝ
Θεωρείται το παρόν τοπογραφικό διάγραμμα
και αποτελεί αναπόσπαστο μέρος της
αρ. πρ. 90543 Πράξης Χαρακτηρισμού
Ερμούπολη, 20.12.2016

Η Δ/ντρια Δασών
Άρτεμις Αλεξιάδου

ΣΥΝΤΕΤΑΓΜΕΝΕΣ ΟΡΙΩΝ ΟΙΚΟΠΕΔΟΥ

ΚΩΔΙΚΟΣ: 01	Ε= 1850.45 μ²		
ΚΟΡΥΦΕΣ	Χ	Υ	ΠΛΕΥΡΕΣ
Α	658194.074	4025679.280	
			75.70
Β	658269.580	4025673.867	
			24.40
Γ	658273.453	4025649.767	
			65.00
Δ	658208.599	4025654.416	
			25.00
Α	658186.939	4025666.900	
			14.30

ΣΥΝΤΕΤΑΓΜΕΝΕΣ ΣΤΑΣΕΩΝ

ΣΗΜΕΙΟ	Χ	Υ	ΣΗΜΕΙΟ	Χ	Υ
Σ2	658198.503	4025653.829			

ΓΕΩΓΡΑΦΙΚΕΣ ΣΥΝΤΕΤΑΓΜΕΝΕΣ ΘΕΣΗΣ Σ.Β.

Τα φ, λ αναφέρονται στο ελλειψοειδές αναφοράς GRS 80 του συστήματος Ε.Γ.Σ.Α. '87
φ : 36° 21' 47"
λ : 25° 45' 48"

Τα φ, λ αναφέρονται στο ελλειψοειδές αναφοράς GRS 80 του συστήματος W.G.S. ' 84
φ : 36° 21' 56"
λ : 25° 45' 54"

ΕΜΒΑΔΟΜΕΤΡΗΣΗ

ΕΜΒΑΔΟΝ (Α, Β, Γ, Δ,Ε, Α) = 1850.45 τ.μ.

ΠΑΡΑΔΟΧΕΣ

1. Σύστημα συντεταγμένων Ε.Γ.Σ.Α. '87.
2. Υψομετρική αφετηρία 0.00 από μ. στ. θάλασσας.
3. Ισοδιάσταση υψομετρικών καμπυλών 0.40 m.
4. Η τοπογραφική αποτύπωση έγινε με γεωδαιτικό σταθμό.
5. Το εμβαδόν υπολογίστηκε με την μέθοδο του Gauss.

ΥΠΟΜΝΗΜΑ

⊕ Σi / H (από μ.σ.θ.)	Σημείο Στάσης
▲ Ti	Τριγωνομετρικό Γ.Υ.Σ.
● Ai (Hi)	Κορυφή Οικοπέδου και Περίφρα
— · —	Αξονική Ορίων Οικοπέδου

ΟΔΟΙΠΟΡΙΚΟ ΣΚΑΡΙΦΗΜΑ Σ.Β. 1105692- ANAFI

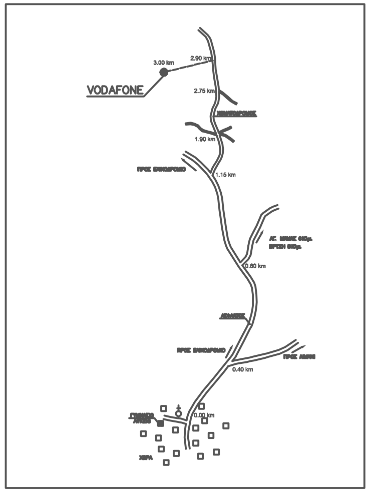
VODAFONE
3.00 km
2.90 km
2.75 km
1.90 km
1.15 km
0.60 km
0.40 km
0.00 km
ΧΩΡΑ

ΠΕΡΙΠΤΩΣΗ ΑΠΟ ΚΟΙΝΟΥ ΧΡΗΣΗ ΚΑΤΑΣΚΕΥΗΣ ΚΕΡΑΙΑΣ ΜΕ ΤΗΝ WIND HELLAS A.E

ΑΝΑΘΕΩΡΗΣΗ REVISION	ΗΜΕΡΟΜΗΝΙΑ DATE	ΠΑΡΑΤΗΡΗΣΕΙΣ REMARKS	ΑΠΟ BY
H	22-12-2015	ΑΝΑΒΑΘΜΙΣΗ	
G	19-05-2014	ΑΝΑΒΑΘΜΙΣΗ	
F	31-07-2008		
E	15-07-2008		
D	04-07-2008		
C	26-06-2008		
B	13-06-2008		
A	14-01-2008		

vodafone HELLENIC TELECOMMUNICATIONS COMPANY S.A. 1-3 Tzavella Str., 152 31, Halandri, Greece	vodafone ΑΝΩΝΥΜΟΣ ΕΛΛΗΝΙΚΗ ΕΤΑΙΡΕΙΑ ΤΗΛΕΠΙΚΟΙΝΩΝΙΩΝ Τζαβέλλα 1-3, 152 31, Χαλάνδρι, Ελλάδα
PROJECT 1105692 ANAFI	ΕΡΓΟ 1105692 ΑΝΑΦΗ
ADRESS: THESI "TSIGOURA-TOUBARIA"	ΔΙΕΥΘΥΝΣΗ: ΘΕΣΗ "ΤΣΙΓΚΟΥΡΑ-ΤΟΥΜΠΑΡΙΑ"
MUNICIPALITY: ANAFIS	ΔΗΜΟΣ: ΑΝΑΦΗΣ
PREFECTURE: THIRAS	ΠΕΡΙΦΕΡΕΙΑΚΗ ΕΝΟΤΗΤΑ: ΘΗΡΑΣ
REGION: NOTIOU AIGAIOU	ΠΕΡΙΦΕΡΕΙΑ: ΝΟΤΙΟΥ ΑΙΓΑΙΟΥ
ARCHITECTURAL DESIGN	ΑΡΧΙΤΕΚΤΟΝΙΚΗ ΜΕΛΕΤΗ
E G N 1 1 0 5 6 9 2 A	0 0 1 H ANAFI
DRAWING TITLE SITE PLAN SCALE 1 : 200	ΘΕΜΑ ΣΧΕΔΙΟΥ ΤΟΠΟΓΡΑΦΙΚΟ ΔΙΑΓΡΑΜΜΑ ΚΛΙΜΑΚΑ 1 :
CONTRACTOR egnatia GROUP OF COMPANIES	ΜΕΛΕΤΗΤΗΣ εγνατία ΟΜΙΛΟΣ ΕΤΑΙΡΙΩΝ
Ο ΣΥΝΤΑΞΑΣ ΜΗΧΑΝΙΚΟΣ ΠΑΠΑΠΕΤΡΟΥ-ΜΠΕΝΗ ΠΑΡΑΣΚΕΥΗ ΔΙΠΛ. ΠΟΛΙΤΙΚΟΣ ΜΗΧΑΝΙΚΟΣ Α.Π.Θ. ΜΕΛΟΣ Τ.Ε.Ε. ΑΡ. ΜΗΤΡΩΟΥ [illegible] [illegible] ΘΕΣ/ΝΙΚΗ ΤΗΛ. [illegible] - FAX: [illegible] ΑΦΜ [illegible]	ΣΦΡΑΓΙΔΑ
SURVEYING DATE	ΗΜΕΡΟΜΗΝΙΑ ΑΠΟΤΥΠΩΣΗΣ
DRAWING DATE 22-12-2015	ΗΜΕΡΟΜΗΝΙΑ ΣΧΕΔΙΑΣΗΣ 22-12-20