


Συντεταγμένες Ορίων	X (m)	Y (m)	Σημείο	X (m)	Y (m)	Σημείο	X (m)	Y (m)
1	450337.804	4148366.081	2	450349.550	4148360.639	3	450370.354	4148366.306
4	450397.112	4148427.651	5	450410.089	4148453.966	6	450433.864	4148471.962
7	450457.940	4148482.584	8	450471.930	4148484.957	9	450477.893	4148502.847
10	450467.921	4148522.059	11	450507.492	4148530.228	12	450508.193	4148533.392
13	450521.723	4148546.928	14	450535.881	4148538.422	15	450538.025	4148534.247
16	450516.983	4148468.017	17	450409.548	4148322.013	18	450407.145	4148322.631
19	450392.870	4148327.500	20	450387.554	4148330.908	21	450381.327	4148336.262
22	450384.000	4148357.000	23	450387.554	4148330.908	24	450381.327	4148336.262
25	450344.000	4148357.000	26	450337.804	4148366.081	27	450337.804	4148366.081

ΥΠΟΜΝΗΜΑ
 Όλα τα σημεία με GPS TOPCON HiPer-Pro με τη μέθοδο RTK.
 -Οι μετρήσεις έγιναν με GPS TOPCON HiPer-Pro με τη μέθοδο RTK.
 -Δηλώνω υπεύθως ότι το γεωτελεχείο (1) εμβαδού Ε(1)=17.41304 μ.β. βρίσκεται υψός ορίων οικισμού με τις ελλείψεις που αναφέρονται στο σχέδιο και είναι άσπρο και οικοδομήσιμο σύμφωνα με τις ελλείψεις που αναφέρονται στο σχέδιο.
 -Το όρανο υπερέχει ο ιδιοκτήτης.
 -Δεν απαιτείται κτιστάς σε γη και χρήση σύμφωνα με το άρθρο 12 παρ. 6 του Ν.2242/94.
 -Απόσταση από θάλασσα: Μεγαλύτερη των 800 μ.
 Μάιος, 2012
 Ο Γεωγράφος
 Μιχαήλ Καραμάνης

ΙΩΑΝΝΗΣ Α. ΧΟΥΝΤΑΣ
 ΔΙΠΛΩΜΑΤΗΣ ΓΕΩΓΡΑΦΟΣ ΜΗΧΑΝΙΚΟΣ
 ΠΟΛΥΤΕΧΝΙΚΗΣ ΣΧΟΛΗΣ Α.Π.Θ.
 ΜΕΛΟΣ Τ.Ε.Ε. ΑΡΧΙΤΕΚΤΟΝΩΝ ΣΤΡΩΜΑΤΩΝ
 ΓΑΛΑΤΑΣ ΤΡΟΙΖΗΝΙΑΣ ΤΗΛΕΦΩΝΟ 22899 42114

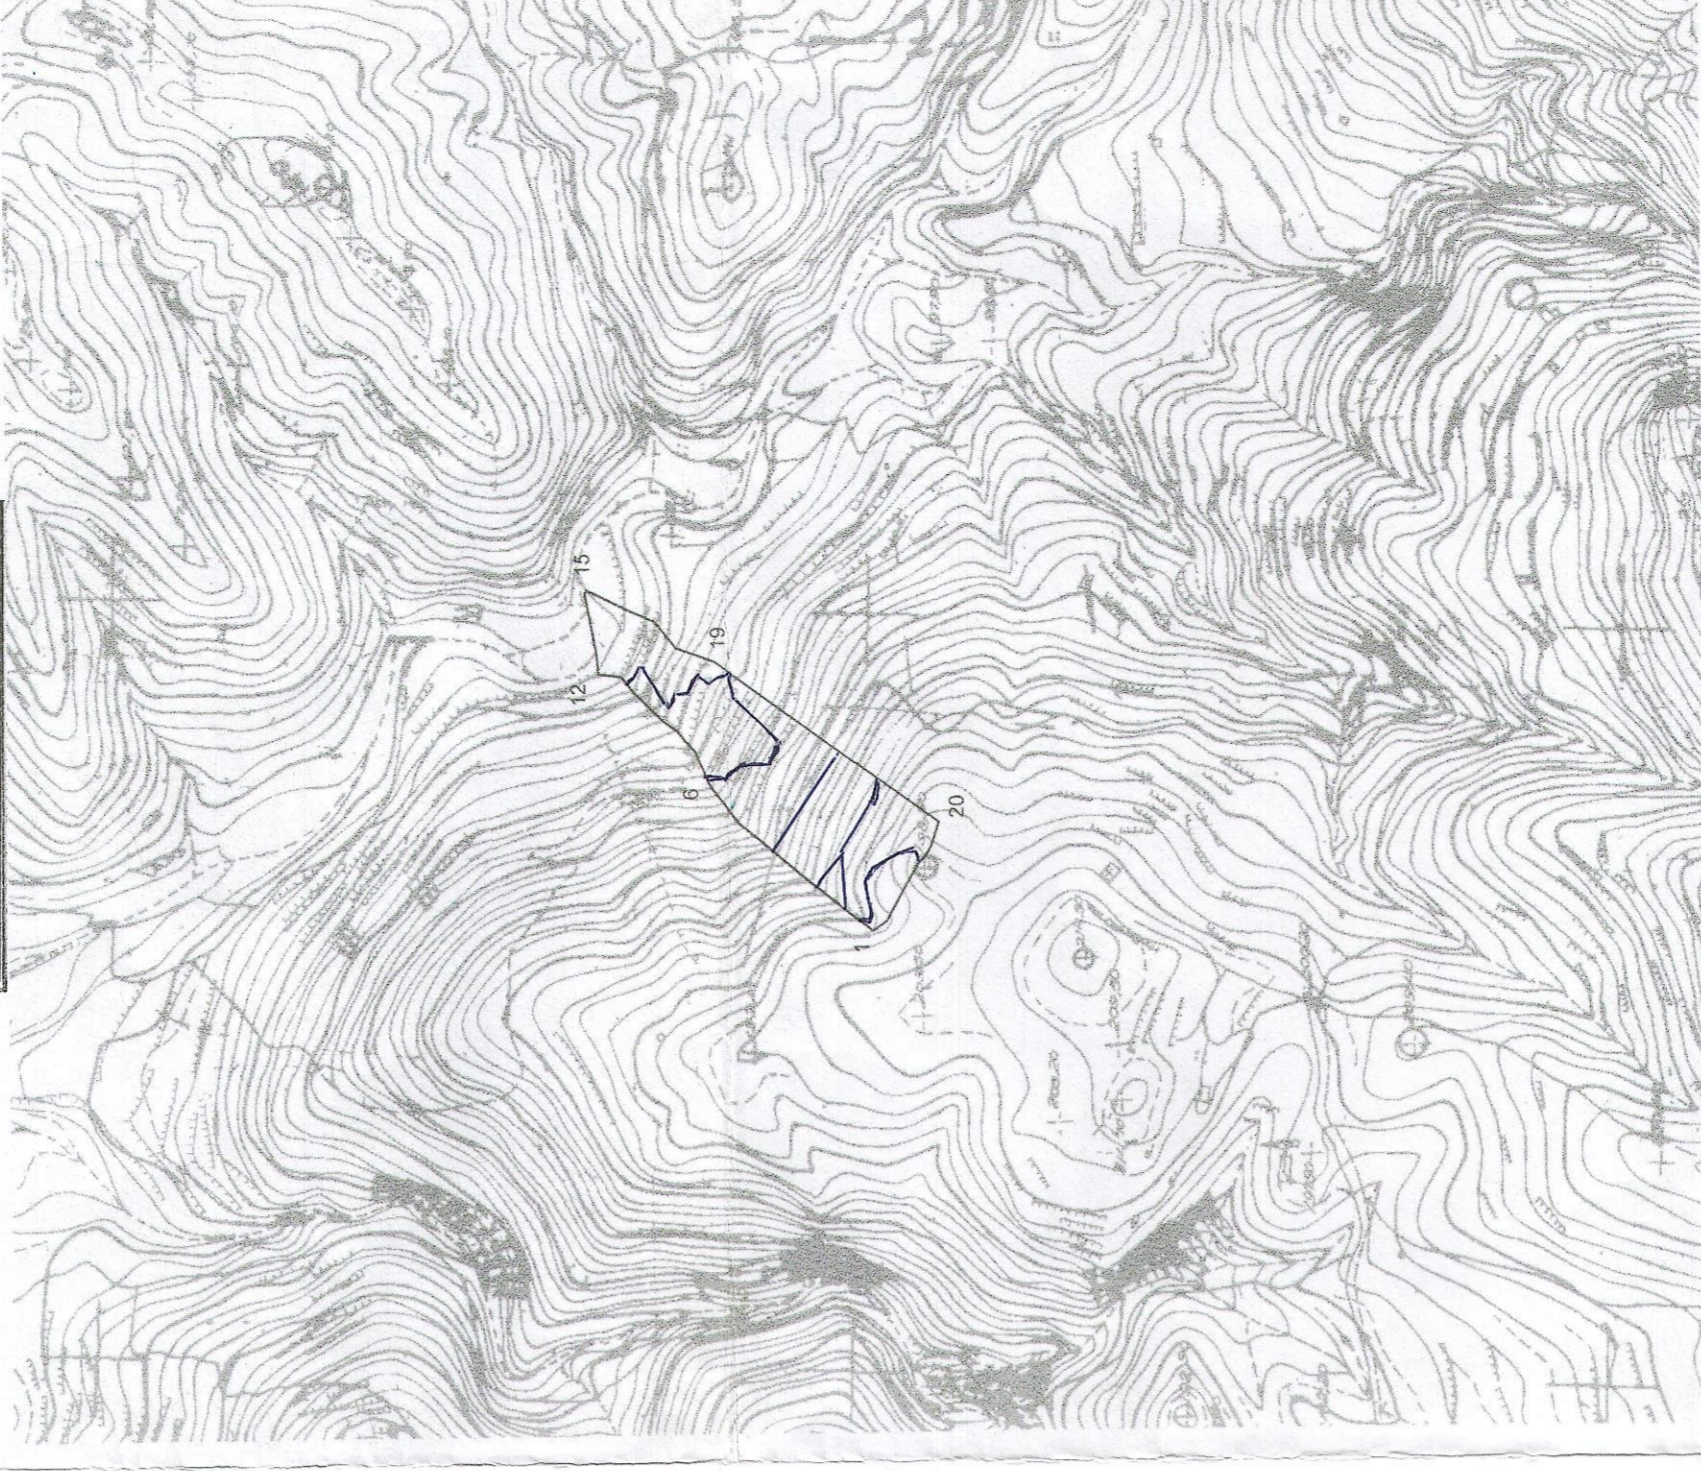

Ο κτηνίατρος Ιωάννης Δ. Χουντάς διπλωματούχος Αγρονόμος Τοπογράφος Μηχανικός με Α.Μ. Τ.Ε.Ε. : 53186 έχοντας υπόψη του τις συνθήκες από ανακριβή τοποθέτηση της έκτασης, δηλώνω ότι η έκταση υπό το στοιχείο (1,2,3,...,24,25,1) εμβαδού Ε(1)=17,41304 μ.β. είναι τοποθετημένη επακριβώς με όλη μου εδωτήνη στην παραπάνω ημερομηνία Γ.Γ.Υ. Νο 74021 Κιλκίς, 22/05/2012.
 Ο Γεωγράφος
 Μιχαήλ Καραμάνης

ΚΑΡΤΑ
 Κλίμακα: 1:500
 Ισοδιάσταση

ΓΕΩΜΑ
 ΤΟΠΟΓΡΑΦΙΚΟ ΔΙΑΓΡΑΜΜΑ ΓΕΩΤΕΛΕΧΕΙΟΥ

ΕΡΓΟ
 'ΝΤΟΥΒΕΡΑ' ΓΑΛΑΤΑΣ ΔΗΜΟΥ ΤΡΟΙΖΗΝΙΑΣ

ΘΕΣΗ
 ΙΔΙΟΚΤΗΤΗΣ ΓΕΩΡΓΙΑ ΝΤΑΣΙΣΠΟΥΛΟΥ

ΗΜΕΡΟΜΗΝΙΑ

ΚΑΡΤΑ
 Κλίμακα: 1:500
 Ισοδιάσταση
 ΠΡΩΤΟΝΟΜΟΣ ΣΥΣΤΗΜΑ Ε.Γ.Σ. 97
 ΑΡ. ΣΧΕΔΙΟΥ

