


Το παρόν διάγραμμα συνοδεύει
την 689/13-01-17..... πράξη
χαρακτηρισμού μας αποτελεί
αναπόσπαστο μέρος αυτής

Η Αναληρώτρια Προϊσταμένη
των Δένδρων Δασών.



Γιαννακοπούλου Σ.
Δασολόγος ΠΕ 2 μετ. βαθ.

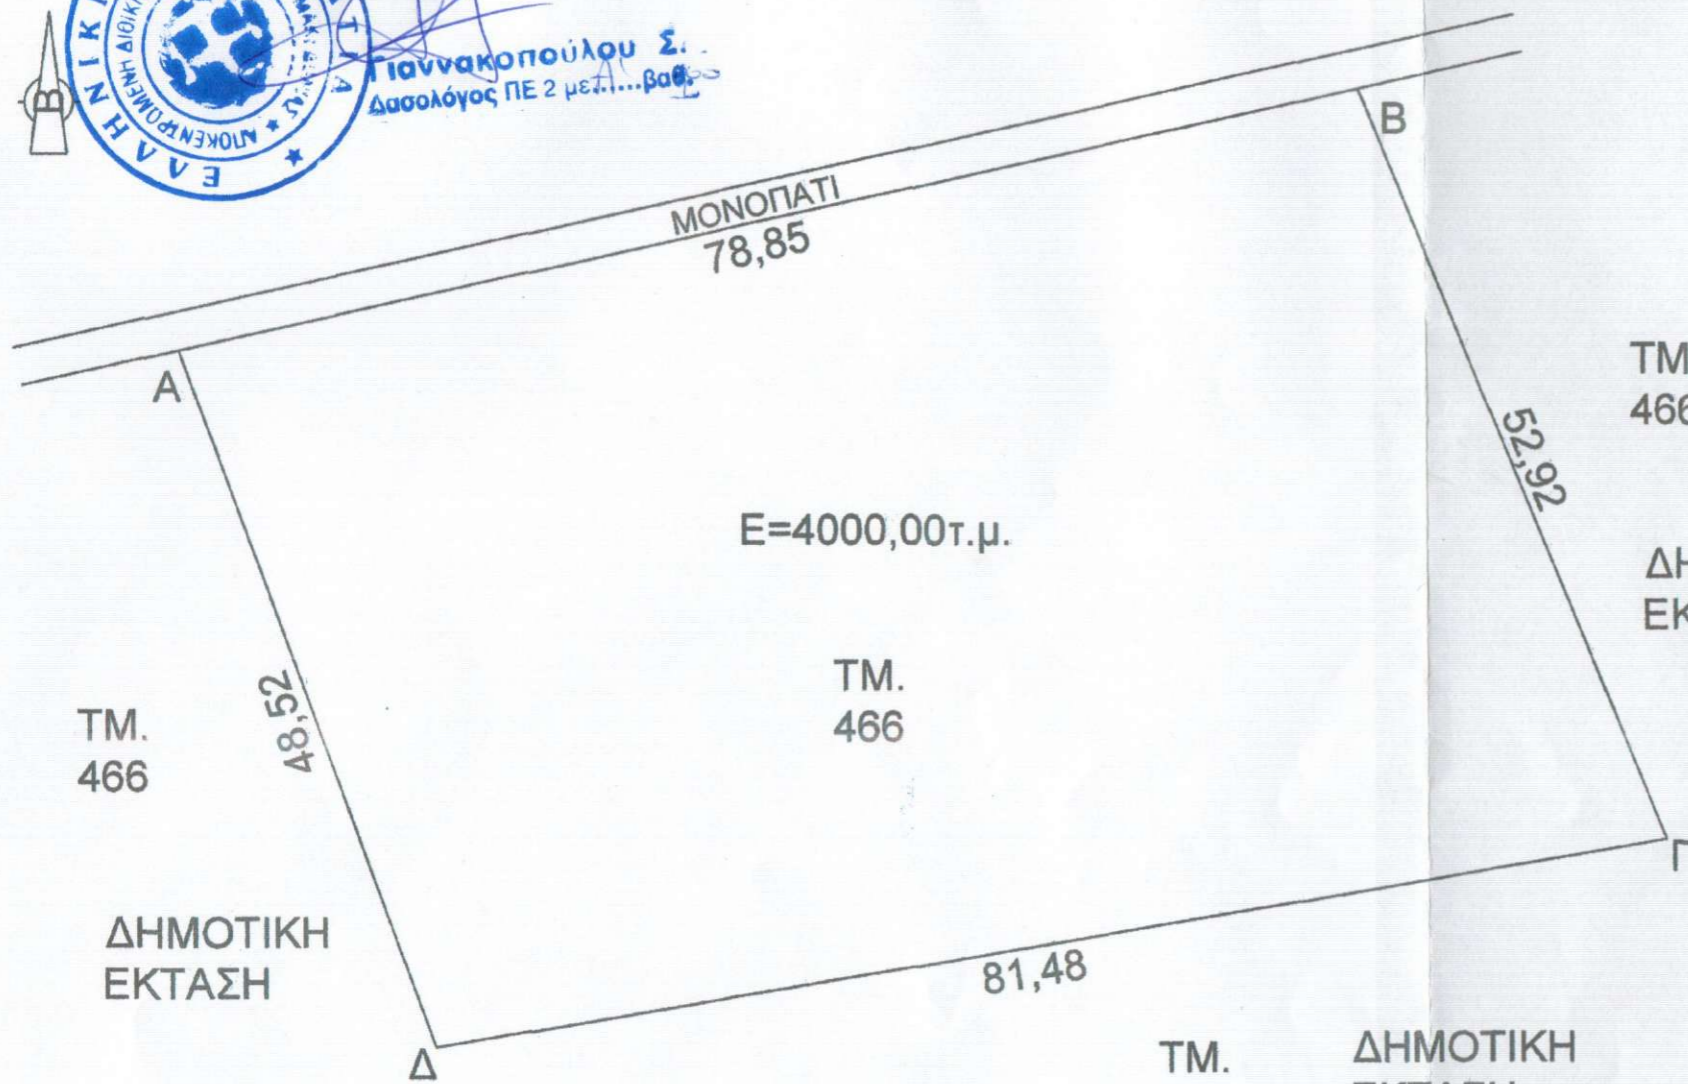

ΣΥΝΤΕΤΑΓΜΕΝΕΣ ΕΓΣΑ 87		
α/α	X	Y
A	191377,00	4380500,00
B	191454,00	4380517,00
Γ	191474,00	4380468,00
Δ	191393,66	4380454,43

ΤΟΠΟΓΡΑΦΙΚΟ ΔΙΑΓΡΑΜΜΑ

Ταχυμετρικής Αποτύπωσης τμήματος της Δημοτικής έκτασης του τεμαχίου με αριθμό 466 και με στοιχεία ΑΒΓΔΑ, στο αγρόκτημα Νεοχώρι - Σκουπίτσα Συμπληρωματικής Διανομής έτους 1956, Τ.Κ. Νεοχωρίου, Δήμου Σουλίου, Ν.Θεσπρωτίας, το οποίο ζητάει για κατασκευή πρόχειρων σταυλικών εγκαταστάσεων η Κύργιου Παρασκευούλα του Αριστοτέλη.

ΚΛΙΜΑΚΑ 1:500

Θέση : "ΠΑΛΑΙΟΚΤΗΜΑ"

ΥΠΟΜΝΗΜΑ

Εμβαδόν τμήματος του τεμαχίου με στοιχεία ΑΒΓΔΑ, E=4000,00τ.μ..

Βεβαιούται ότι το τμήμα του με αριθμό 466 τεμαχίου και με στοιχεία ΑΒΓΔΑ βρίσκεται εκτός του οικισμού Νεοχωρίου, Τ.Κ. Νεοχωρίου, Δήμου Σουλίου, Ν.Θεσπρωτίας και σύμφωνα με τις ισχύουσες διατάξεις δεν είναι άρτιο και οικοδομήσιμο κατά Γ.Ο.Κ..

Τα όρια κατά την αποτύπωση υπέδειξε η Κύργιου Παρασκευούλα του Αριστοτέλη.

ΜΑΪΟΣ 2016


Ο ΜΗΧΑΝΙΚΟΣ

ΓΚΟΓΚΑΣ Κ. ΑΝΤΩΝΙΟΣ
ΑΓΡΟΝΟΜΟΣ - ΤΟΠΟΓΡΑΦΟΣ ΜΗΧΑΝΙΚΟΣ
ΑΡ. ΜΗΤΡΩΟΥ Τ.Ε.Ε. 96148
ΓΡ. ΛΑΜΠΡΑΚΗ 17 - 46100 ΗΓΟΥΜΕΝΙΤΣΑ
ΤΗΛ. 2665101343 - ΚΙΝ. 6974643520
Α.Φ.Μ. 108022168 - Δ. Ο. Υ. ΗΓΟΥΜΕΝΙΤΣΑΣ

Το παρόν διάγραμμα συντάσσεται
 την 18.9.2016...
 χαρακτηρισμού μας αποτελεί
 κανονιστικό μέρος αυτής
 Η Αντιμετάσειρα Πολιτικός
 Ζωο Διευς Δασών.



ΓΙΩΝΝΑΚΟΠΟΥΛΟΥ Σ.
 Δασολόγος ΠΕ 2 μετ... βαθμ...

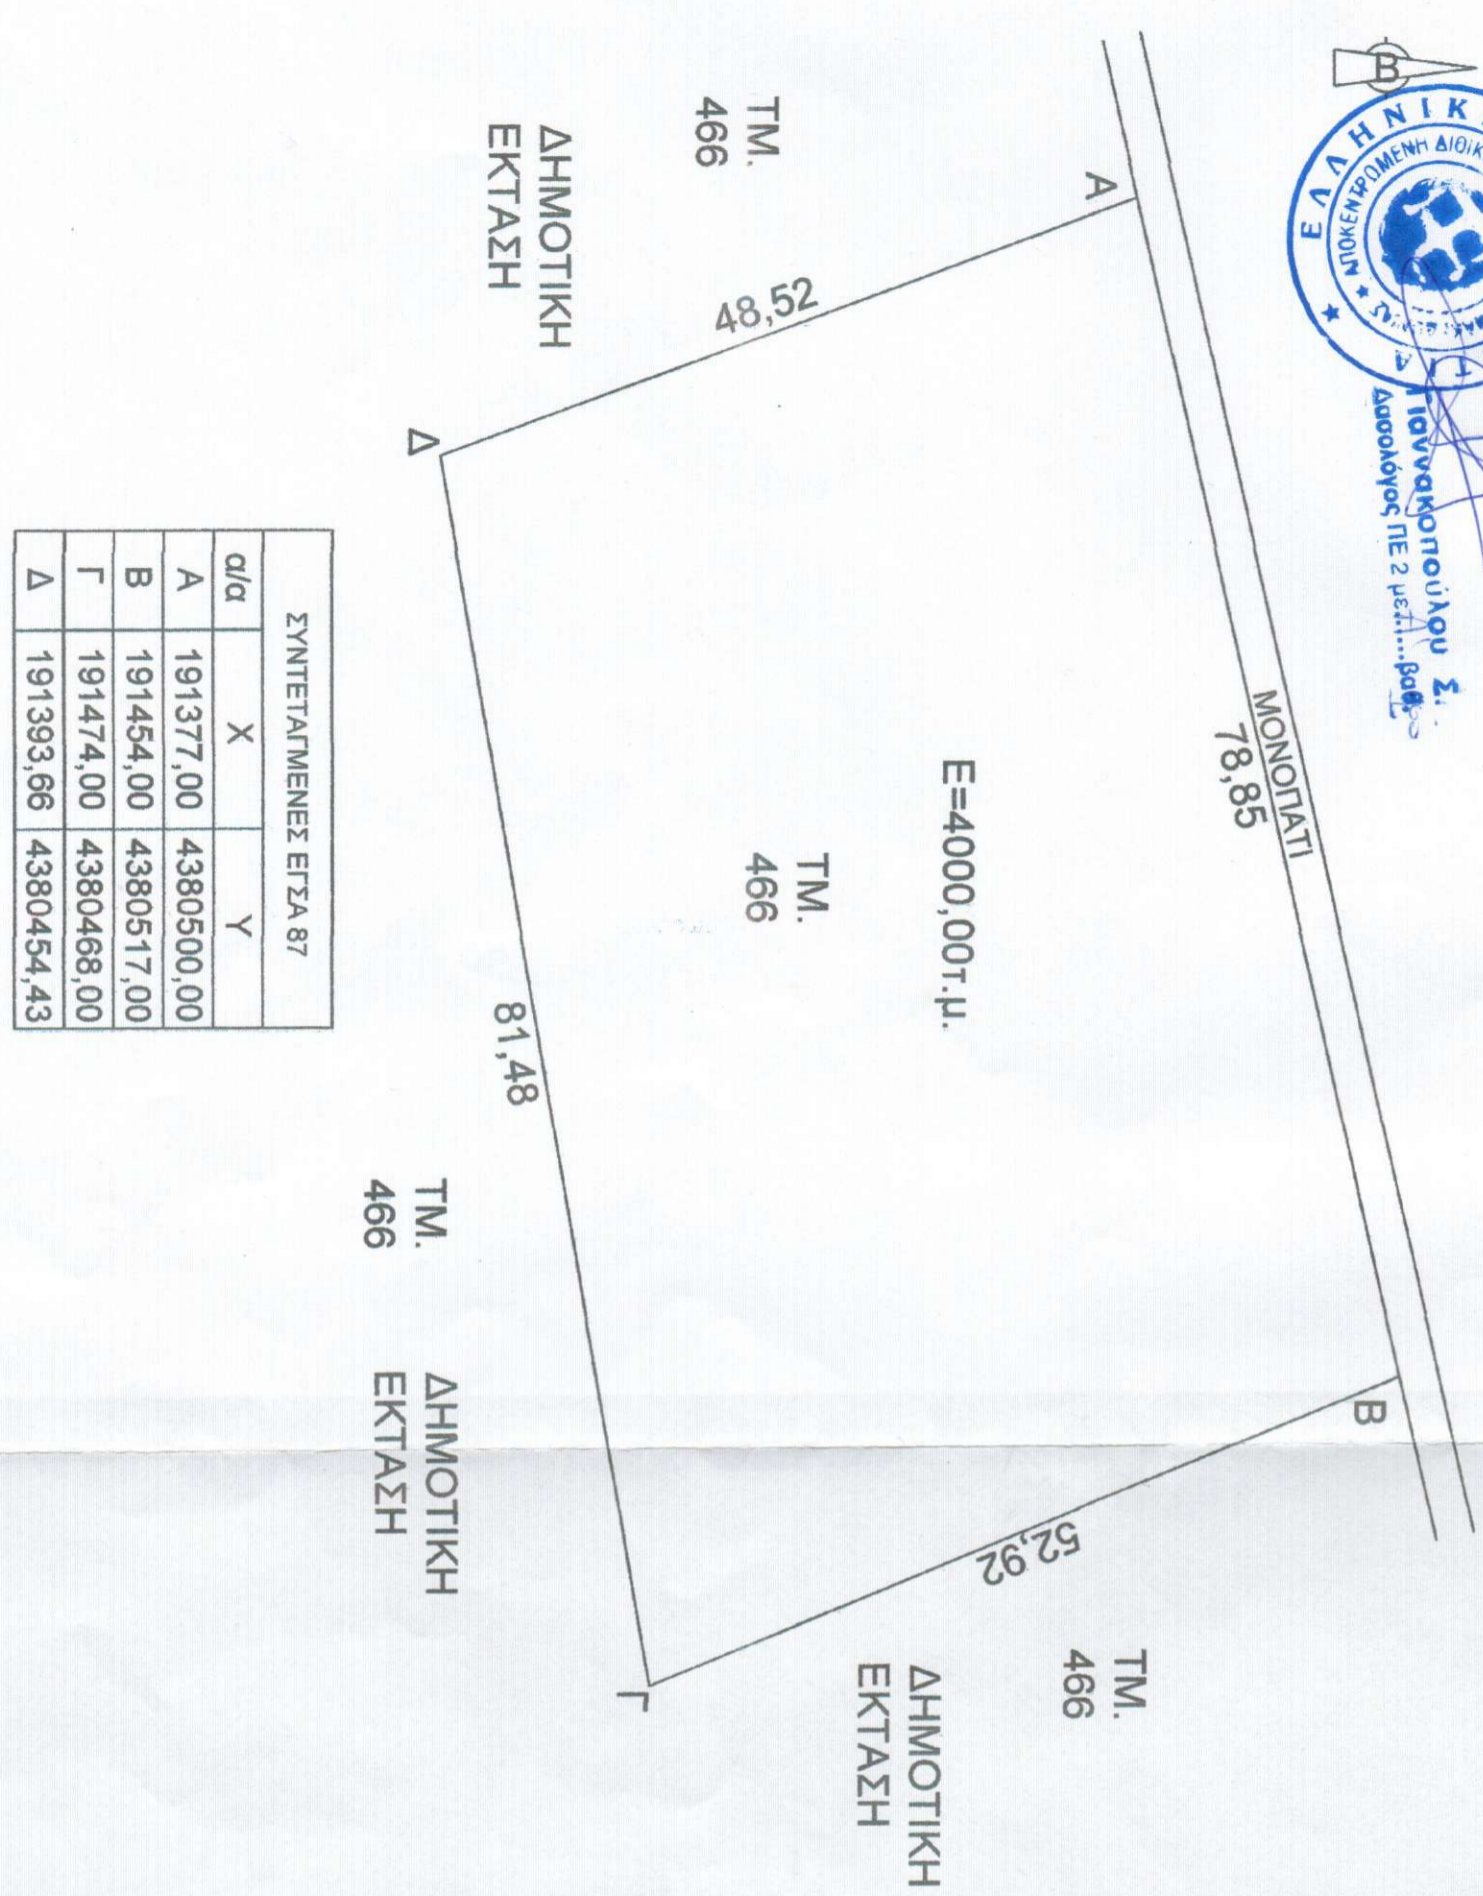

ΣΥΝΤΕΤΑΓΜΕΝΕΣ ΕΓΓΥΑ 87			
α/α	X	Y	
A	191377,00	4380500,00	
B	191454,00	4380517,00	
Γ	191474,00	4380468,00	
Δ	191393,66	4380454,43	

ΤΟΠΟΓΡΑΦΙΚΟ ΔΙΑΓΡΑΜΜΑ

Ταχυμετρικής Αποτύπωσης τμήματος της Δημοτικής έκτασης του τεμαχίου με αριθμό 466 και με στοιχεία ΑΒΓΔΑ, στο αγρόκτημα Νεοχώρι - Σκουπίτσα Συμπληρωματικής Διανομής έτους 1956, Τ.Κ. Νεοχωρίου, Δήμου Σουλίου, Ν.Θεσπρωτίας, το οποίο ζητάει για κατασκευή πρόχειρων σταυλικών εγκαταστάσεων η Κύργιου Παρασκευούλα του Αριστοτέλη.

ΚΑΙΜΑΚΑ 1:500

Θέση : "ΠΑΛΛΑΔΙΟΚΤΗΜΑ"

ΥΠΟΜΝΗΜΑ

Εμβαδόν τμήματος του τεμαχίου με στοιχεία ΑΒΓΔΑ, Ε=4000,00τ.μ..

Βεβαιούται ότι το τμήμα του με αριθμό 466 τεμαχίου και με στοιχεία ΑΒΓΔΑ βρίσκεται εκτός του οικισμού Νεοχωρίου, Τ.Κ. Νεοχωρίου, Δήμου Σουλίου, Ν.Θεσπρωτίας και σύμφωνα με τις ισχύουσες διατάξεις δεν είναι άρτο και οικοδομήσιμο κατά Γ.Ο.Κ..
 Τα όρια κατά την αποτύπωση υπέδειξε η Κύργιου Παρασκευούλα του Αριστοτέλη.

ΜΑΪΟΣ 2016

Ο ΜΗΧΑΝΙΚΟΣ

ΓΚΟΓΚΑΣ Κ. ΑΝΤΩΝΙΟΣ
 ΑΓΡΟΝΟΜΟΣ - ΤΟΠΟΓΡΑΦΟΣ ΜΗΧΑΝΙΚΟΣ
 Α.Ρ. ΜΗΤΡΩΟΥ Τ.Ε.Ε. 96148
 ΓΡ. ΔΑΜΠΡΑΝΗ 17 - 46100 ΗΓΟΥΜΕΝΙΤΣΑ
 ΤΗΛ. 2665101343 - ΚΙΝ. 6974643520
 Α.Φ.Μ. 168022969 - Α.Ο.Υ. ΗΓΟΥΜΕΝΙΤΣΑΣ