

ΠΡΟΣ ΣΙΑΦΟΝΕΡΟ

ΕΠΑΡΧΙΑΚΗ ΟΔΟΣ ΔΡΑΜΑΣ - ΣΙΑΦΟΝΕΡΟΥ

ΠΡΟΣ ΔΡΑΜΑ

ΔΡΟΜΟΣ ΠΡΟΣΒΑΣΗΣ

Ελληνικό Γεωδαιτικό Σύστημα Αναφοράς, 1987 (ΕΓΓ.Α. 87)

Επιμετροδείας, σφαιρικός, GRS 80 (α = 6 378 137 m, ηf = 298,2572221 01)

Πρόβολο: Εγκάρσια Μερικακή

Κεντρικός Μεταβλητός, λφ = 24° 00' 00" με Κφ = 0,999600

Τριγωνική Κεντρική Μεταβλητός: +50

Γεωγραφικό Πλάτος, Αναφοράς: 0° 00' 00"



ΔΑΣΙΚΗ ΕΚΤΑΣΗ ΕΜΒΛΑΟΥ EI=2537.14 m2

E	515767.15	4557280.73	E-Z	22.15
Z	515751.30	4557275.25	Z-H	12.88
H	515738.45	4557276.13	H-Θ	14.49
Θ	515717.40	4557280.18	Θ-Α	51.95
A	515716.07	4557332.12	A-B	50.01
B	515726.06	4557333.39	B-E	42.57

ΣΥΝΝΕΣ ΕΓΣΑΡΤ

ω/α	X (m)	Y (m)
A	515716.07	4557332.12
B	515726.06	4557333.39
Δ	515719.14	4557312.19

ΣΥΝΝΕΣ ΗΛΙΤ

A	1718.96	2133.79
B	1768.96	2135.87
Γ	1772.01	2015.10
Δ	1722.03	2013.86

Τμήμα χερσονήσου υπ' αριθμ. 4502 Σ.Α. 1967  
Ε=6000.00 m2

ΔΑΣΙΚΗ ΕΚΤΑΣΗ ΕΜΒΛΑΟΥ EI=211.09 m2


K	515718.65	4557231.17	K-Α	23.54
Α	515728.72	455718.98	Α-Μ	13.99
Δ	515719.14	4557212.19	Δ-Κ	18.99

ΣΥΝΝΕΣ ΔΡΟΜΟΣ ΠΡΟΣΒΑΣΗΣ ΕΓΣΑΡΤ

E	515554.12	4557147.31
Z	515644.92	4557128.37
H	515665.90	4557220.76
Θ	515717.98	4557257.38
K	515716.17	4557250.18
Α	515649.47	4557222.36
Μ	515552.42	4557141.53

ΣΥΝΝΕΣ ΔΡΟΜΟΣ ΠΡΟΣΒΑΣΗΣ ΗΛΙΤ

E	1557.11	1948.65
Z	1647.90	1930.71
H	1686.07	2038.71
Θ	1721.07	2031.51
I	1721.15	2031.51
K	1674.12	2018.51
Α	1652.45	1923.70
Μ	1555.40	1942.87

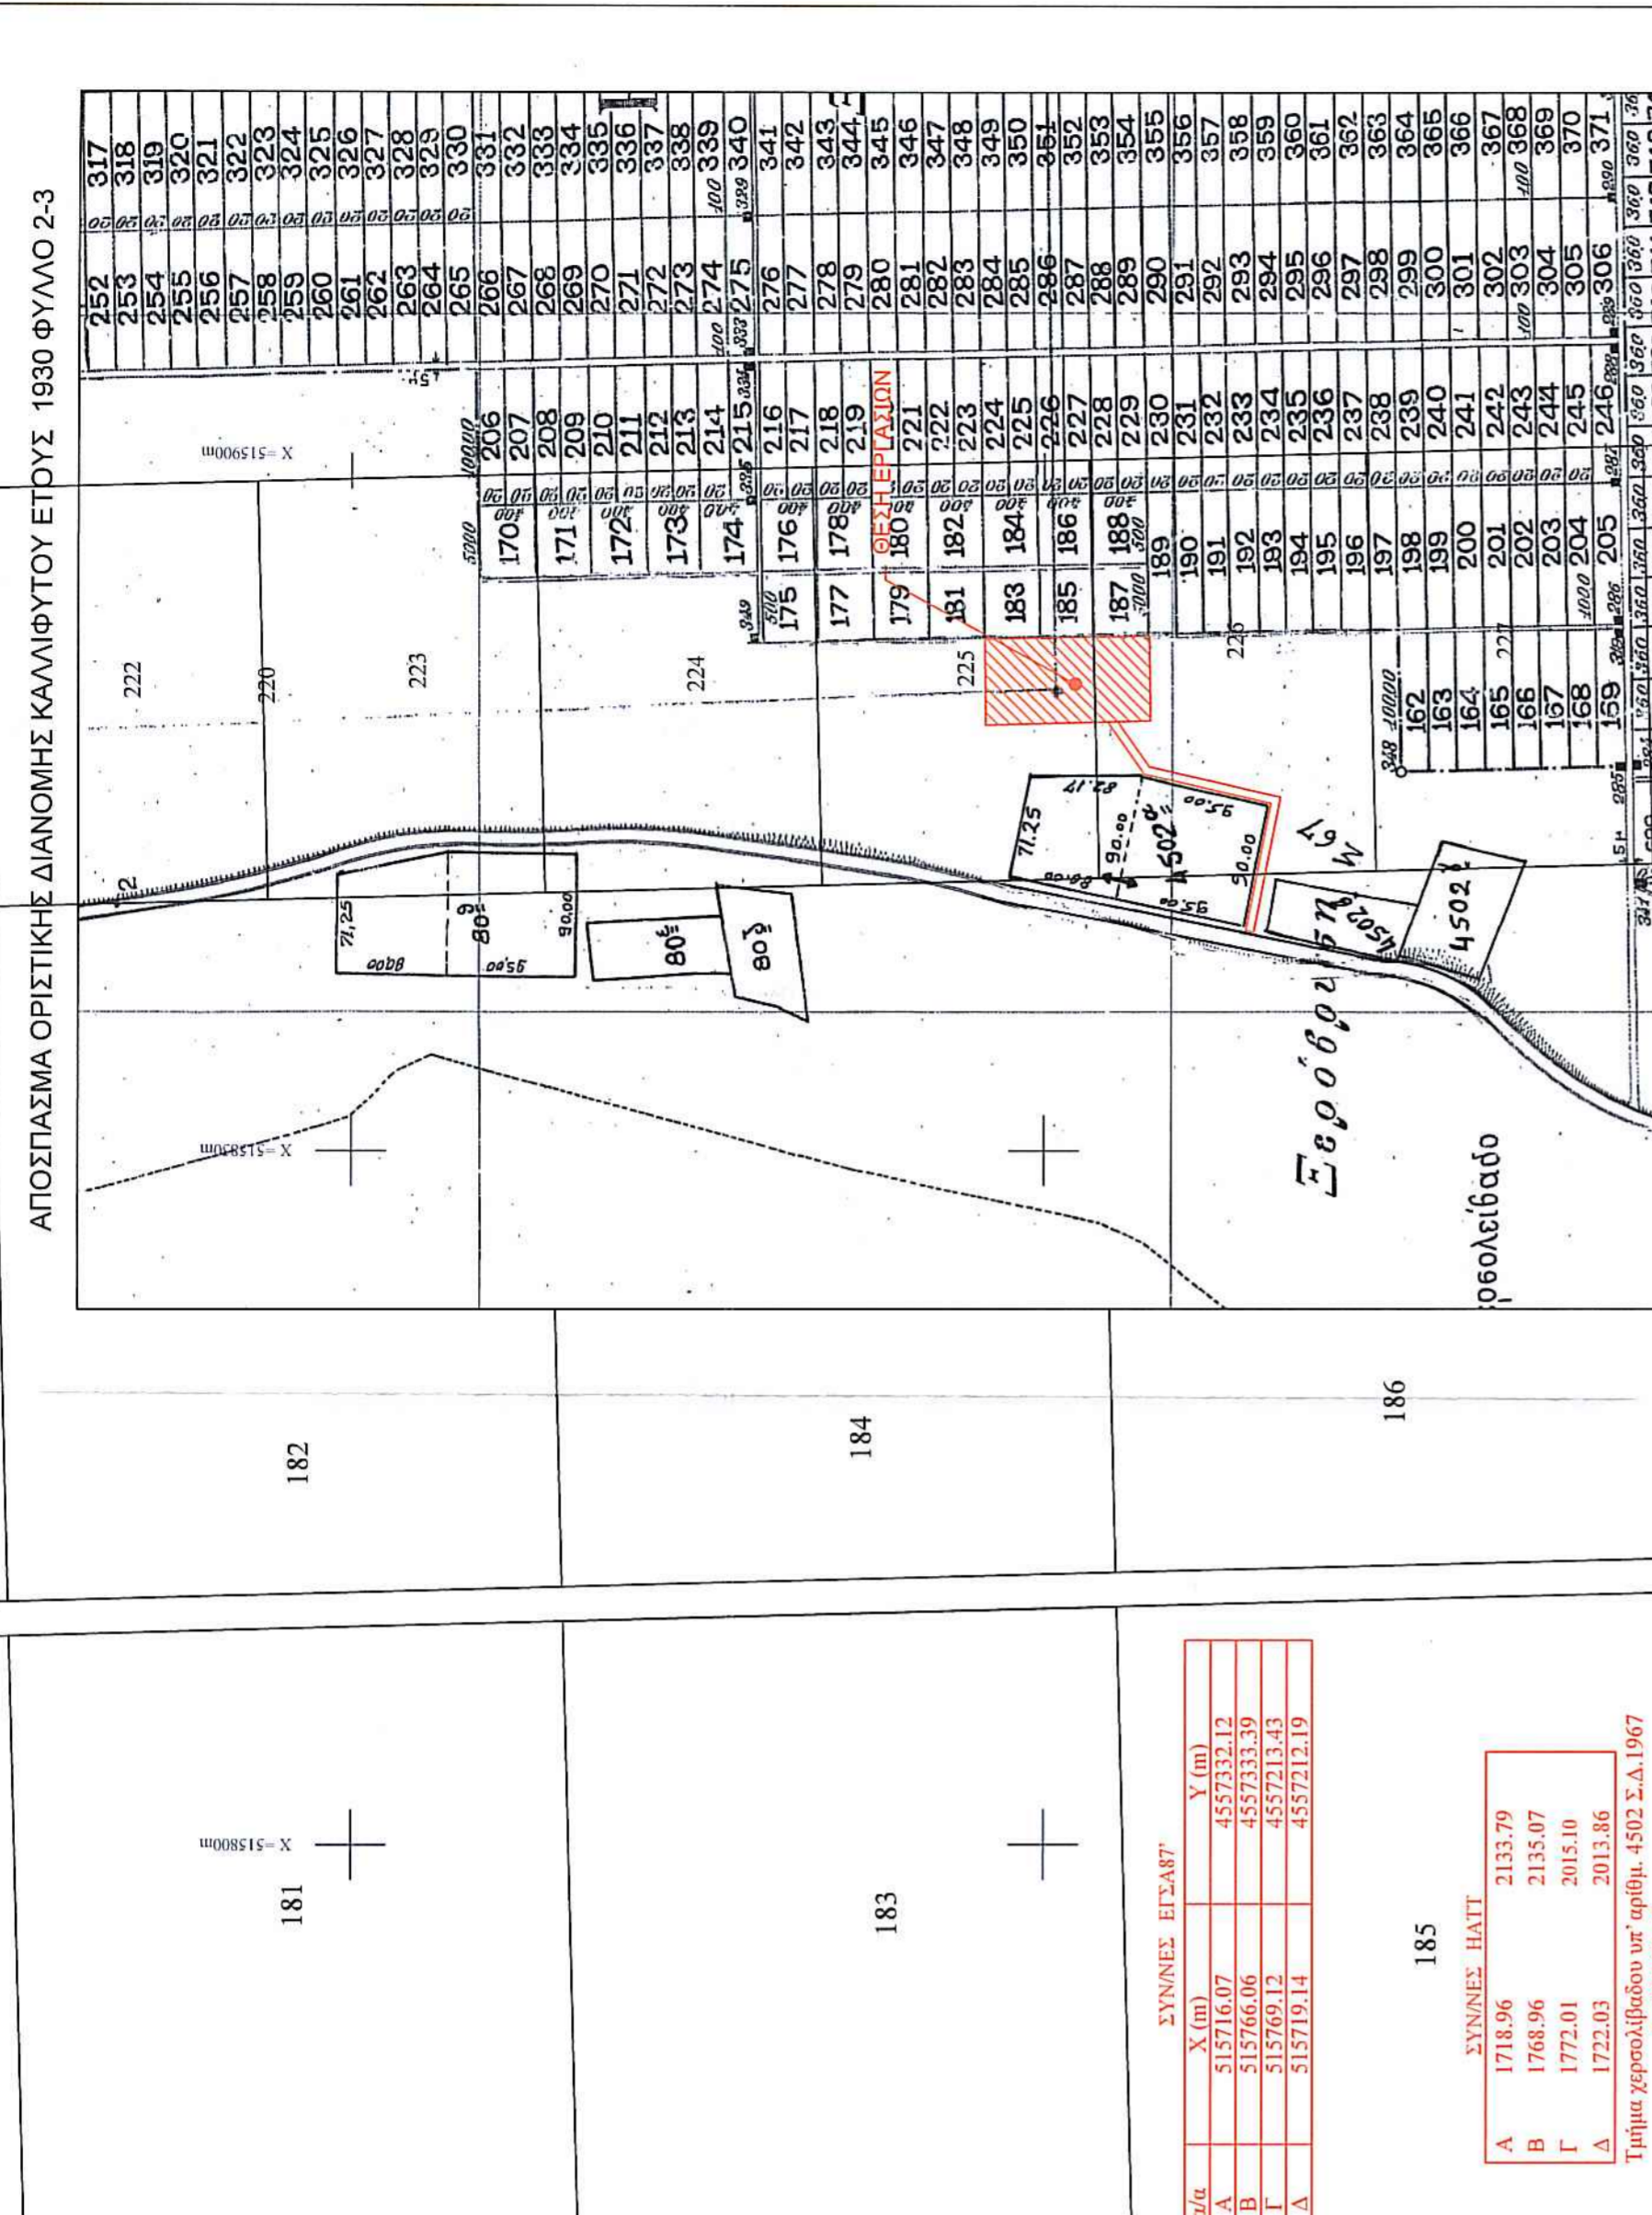

ΔΗΛΩΣΗ Ν.651/77

Ο υπογεγραμμένος Τοπογράφος Μηχανικός Χατζηθεοδωρίδης Σταύρος βεβαιώνει σύμφωνα με τον Ν.651/77 ότι, η 4502 Σ.Α. 1967 με στοιχεία Α.Β.Γ.Δ.Α Εμβαδού=6000.00μ2 το τμήμα χερσονήσου υπ' αριθμ. 4502 Σ.Α. 1967 με στοιχεία Α.Β.Γ.Δ.Α Εμβαδού=6000.00μ2 που εμπίπτει εντός του αγροκτήματος Δ.Δ. ΚΑΛΛΙΦΥΤΟΥ Δ. Δράμας είναι όριο και οικοδομήσιμο σύμφωνα με τις ισχύουσες πολεοδομικές διατάξεις, δεν εμπίπτει στις διατάξεις του Ν.1337/83 δεν οφείλει εισφοράς σε γη και χρήμα, υπόκειται στις διατάξεις του Νόμου 2308/1995 περί σύνταξης Εθνικού Κτηματολογίου και ούτε εκκρεμή πράξη εφαρμογής και δεν υπάρχουν πράξεις προσαρμωτής, τακτοποίησης και αναλογισμού.

Από την περιοχή δεν διέρχονται υπόγειες και υπέργειες εγκαταστάσεις κοινής οφέλειας.

ΔΡΑΜΑ 03-03-2016  
Ο ΣΥΝΤΑΞΑΣ

ΤΕΧΝΙΚΟ ΓΡΑΦΕΙΟ ΜΕΛΕΤΩΝ

ΧΑΤΖΗΘΕΟΔΩΡΙΔΗΣ ΣΤΑΥΡΟΣ

Διπλ. Τοπογράφος Μηχανικός ΑΠΘ

Α. Νησοί 2 - Γ.ΣΑΟΥ ΔΡΑΜΑ  
ΤΗΛ-ΑΥΤ 45220 50224

Εργαστήριο

Έργο

ΑΠΟΤΥΠΩΣΗ ΤΜΗΜΑΤΟΣ ΤΟΥ ΥΠ.ΑΡΙΘΜ 4502 Σ.Α.1967 ΜΕ ΣΤΟΙΧΕΙΑ Α.Β.Γ.Δ.Α ΕΜΒΑΔΟΥ Ε=6000.00μ2 ΤΟΥ Τ.Κ. ΚΑΛΛΙΦΥΤΟΥ - Δ. ΔΡΑΜΑΣ - Ν. ΔΡΑΜΑΣ

Βεβαίωση οφέλους

ΜΕΤΡΟΣ 2016

Κλίμακα 1:500

ΤΟΠΟΓΡΑΦΙΚΟ ΔΙΑΓΡΑΜΜΑ

ΕΠΙΣΤΗΜΟΝΙΚΟ ΣΤΑΥΡΟΣ Β. ΧΑΤΖΗΘΕΟΔΩΡΙΔΗΣ  
ΤΟΠΟΓΡΑΦΟΣ ΜΗΧΑΝΙΚΟΣ  
ΔΙΠΛΩΜΑΤΟΥΧΟΣ ΣΧΟΛΗΣ Α.Π.Θ.  
ΜΕΛΟΣ ΤΕΕ ΑΡΧΙΤ. ΜΗΤΡΩΟΥ 51004  
ΔΡΑΜΑ - Α. ΜΑΡΚΗ 2 ΤΗΛ. 25210-30224

ΕΠΙΣΤΗΜΟΝΙΚΟ ΣΤΑΥΡΟΣ Β. ΧΑΤΖΗΘΕΟΔΩΡΙΔΗΣ  
ΤΟΠΟΓΡΑΦΟΣ ΜΗΧΑΝΙΚΟΣ  
ΔΙΠΛΩΜΑΤΟΥΧΟΣ ΣΧΟΛΗΣ Α.Π.Θ.  
ΜΕΛΟΣ ΤΕΕ ΑΡΧΙΤ. ΜΗΤΡΩΟΥ 51004  
ΔΡΑΜΑ - Α. ΜΑΡΚΗ 2 ΤΗΛ. 25210-30224