





Αριθμ. 4601/28-12-2016
Έγκριση Διεύθυνσης Δασών Κασσίου
Αγιος Νικόλαος 28-12-2016
ΘΕΩΡΗΘΗΚΕ

Δ/ΝΤΗΣ ΔΑΣΩΝ ΚΑΣΣΙΟΥ
ΜΑΝΩΛΗΣ ΣΥΛΛΙΓΑΡΟΣ
ΔΑΣΟΛΟΓΟΣ



ΑΡΧΙΤΕΚΤΟΝΙΚΟ ΓΡΑΦΕΙΟ
ΙΩΑΝΝΗΣ ΑΤΣΑΛΗΣ ΑΡΧΙΤΕΚΤΩΝ ΜΗΧΑΝΙΚΟΣ
Κων/νου Καραμανλή 32, Αγ. Νικόλαος 72100, τηλ. 6976464197

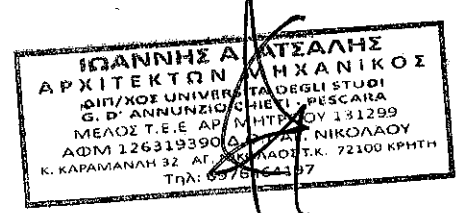
ΑΡ. ΣΧΕΔΙΟΥ A-1	ΘΕΣΗ: "ΚΗΘΙΟ ή ΠΛΑΓΙΑ ή ΚΑΛΥΒΟΣ" , Δ.Κ ΚΡΙΤΣΑΣ ΔΗΜΟΥ ΑΓΙΟΥ ΝΙΚΟΛΑΟΥ ΙΔΙΟΚ: ΜΑΣΤΟΡΗ ΜΑΡΙΑ ΧΗΡΑ ΓΕΩΡΓΙΟΥ
ΚΛΙΜΑΚΑ 1:250	ΘΕΜΑ: ΤΟΠΟΓΡΑΦΙΚΟ ΔΙΑΓΡΑΜΜΑ
ΗΜΕΡΟΜΗΝΙΑ ΜΑΡΤΙΟΣ 2013	Ο ΜΗΧΑΝΙΚΟΣ: 

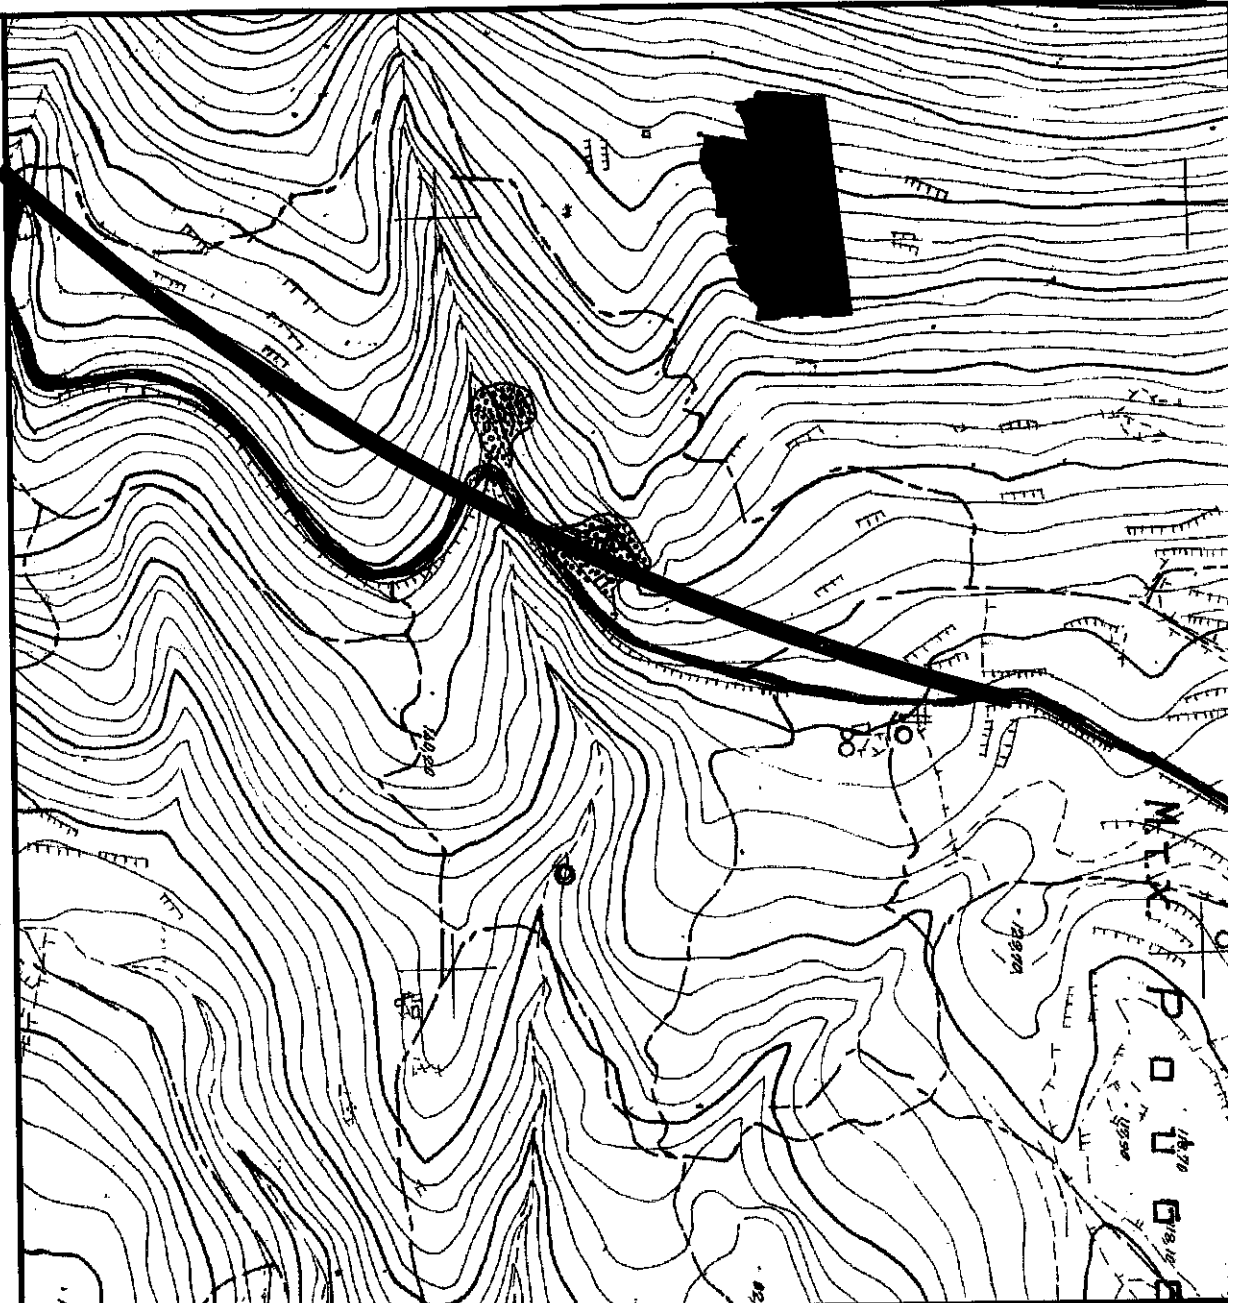

ΕΜΒΑΔΟΜΕΤΡΗΣΗ ΓΗΠΕΔΟΥ

Με τη βοήθεια
των ορθογωνικών συντεταγμένων
των κορυφών του

ΣΗΜΕΙΟ	X	Y	ΜΗΚΟΣ
1	653592.55	3892827.97	3.04
2	653592.69	3892824.93	27.40
3	653593.92	3892797.56	21.15
4	653594.87	3892776.43	4.05
5	653595.05	3892772.38	7.63
6	653587.63	3892774.14	3.83
7	653584.87	3892771.48	2.18
8	653583.04	3892770.30	2.24
9	653583.56	3892768.12	3.66
10	653580.22	3892766.61	2.79
11	653578.78	3892764.23	3.82
12	653576.30	3892761.32	5.37
13	653570.95	3892760.89	5.93
14	653565.32	3892759.01	5.48
15	653560.09	3892757.38	6.54
16	653553.97	3892755.07	5.94
17	653552.26	3892760.76	2.03
18	653550.25	3892760.41	4.47
19	653548.95	3892756.13	14.83
20	653534.30	3892753.87	5.11
21	653534.12	3892748.76	21.78
22	653512.45	3892746.58	4.07
23	653510.03	3892743.31	2.55
24	653507.48	3892743.18	2.47
25	653506.17	3892741.08	5.94
26	653500.48	3892739.37	14.28
27	653486.29	3892741.01	4.55
28	653484.14	3892737.00	33.73
29	653490.71	3892770.08	27.22
30	653465.41	3892760.05	12.38
31	653464.54	3892772.40	4.33
32	653460.36	3892773.55	39.45
33	653462.64	3892812.93	130.79
1	653592.55	3892827.97	

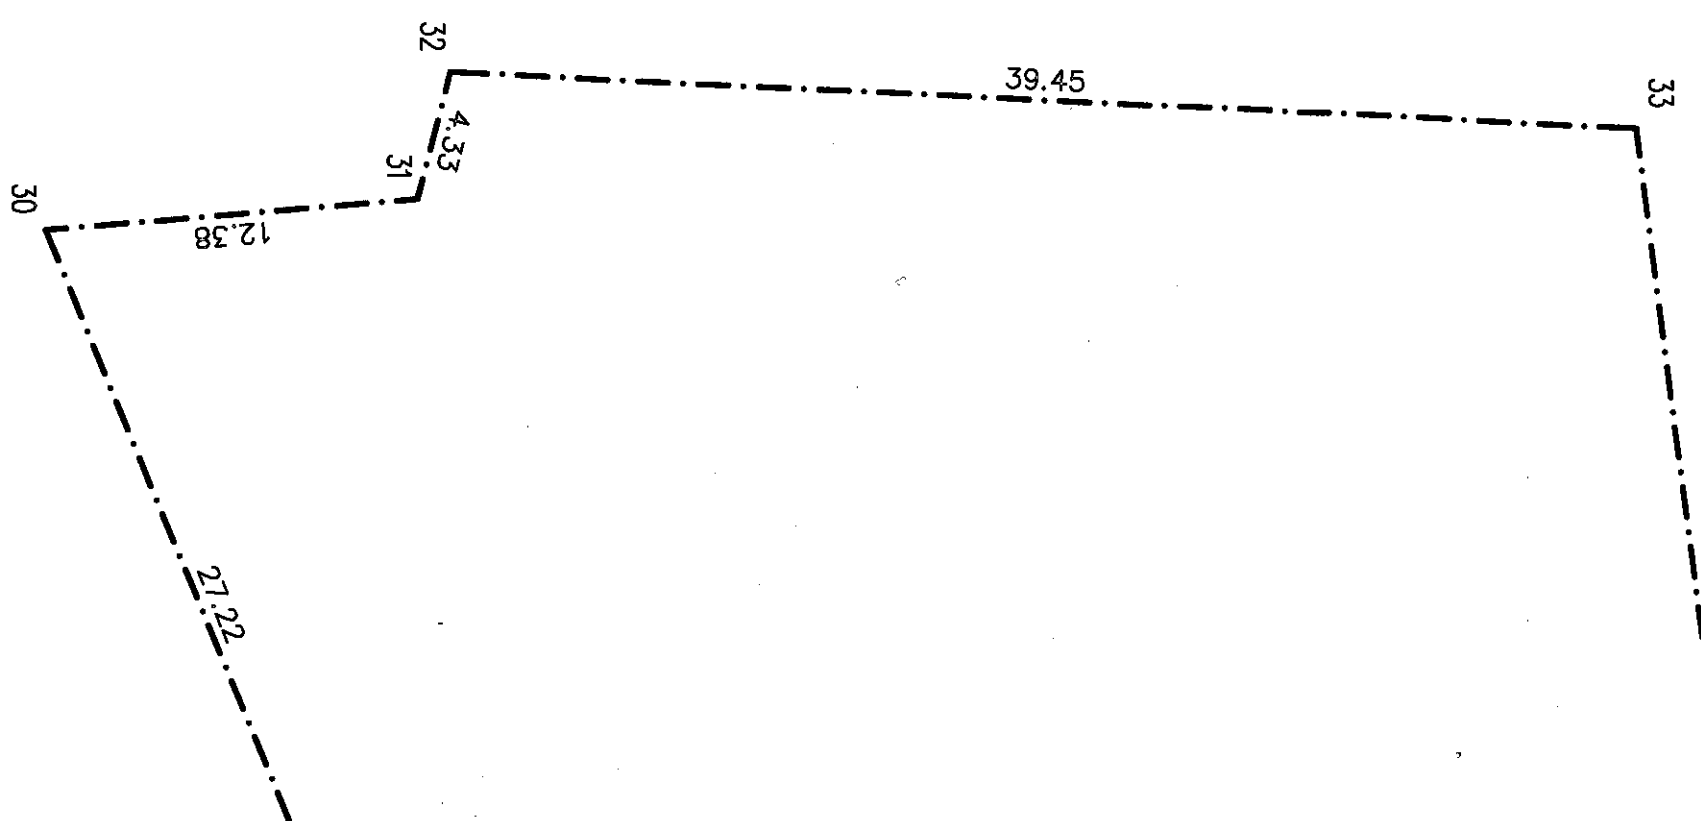

Ιδιοκτησία Κληρονόμοι Κοκκίνη Ελενη

$$E=1/2 \sum (X_i + X_{i+1})(Y_i - Y_{i+1})$$

Ιδιοκτησία Κληρονόμοι Βαρβά Εμμανουήλ

Ιδιοκτήη

130.79




Ιδιοκτησία Κωνσταντίνος Εμμανουήλ

Ιδιοκτησία κληρονομοί Κουταύτου

ΔΟΤΑΕΙΑ ΔΙΑΒΑΣΗ 3,00μ
ΜΗΚ. = 118,00m & Ε = 348,00m²

Ιδιοκτησία Δαυραδου Εμμανουηλ του Γεωργίου

Το παρ
εμβαδόν Ι
κοντά στη
Νικόλαου
Είναι κα
πολεοδομ
Τα όρια υ
μέτρηση.
Το παρ
μεγαλύτερ
Από αυτό
δεν επηρε
Το παρ
συνέπεια
Το γήπεδο
Για το παρ
Το γήπεδο
ΤΟ ΣΧΟΟΔΑ
Για την εξέ
αυτοτελής
Η εξέλιξη
GRS-1.
Το γήπεδο

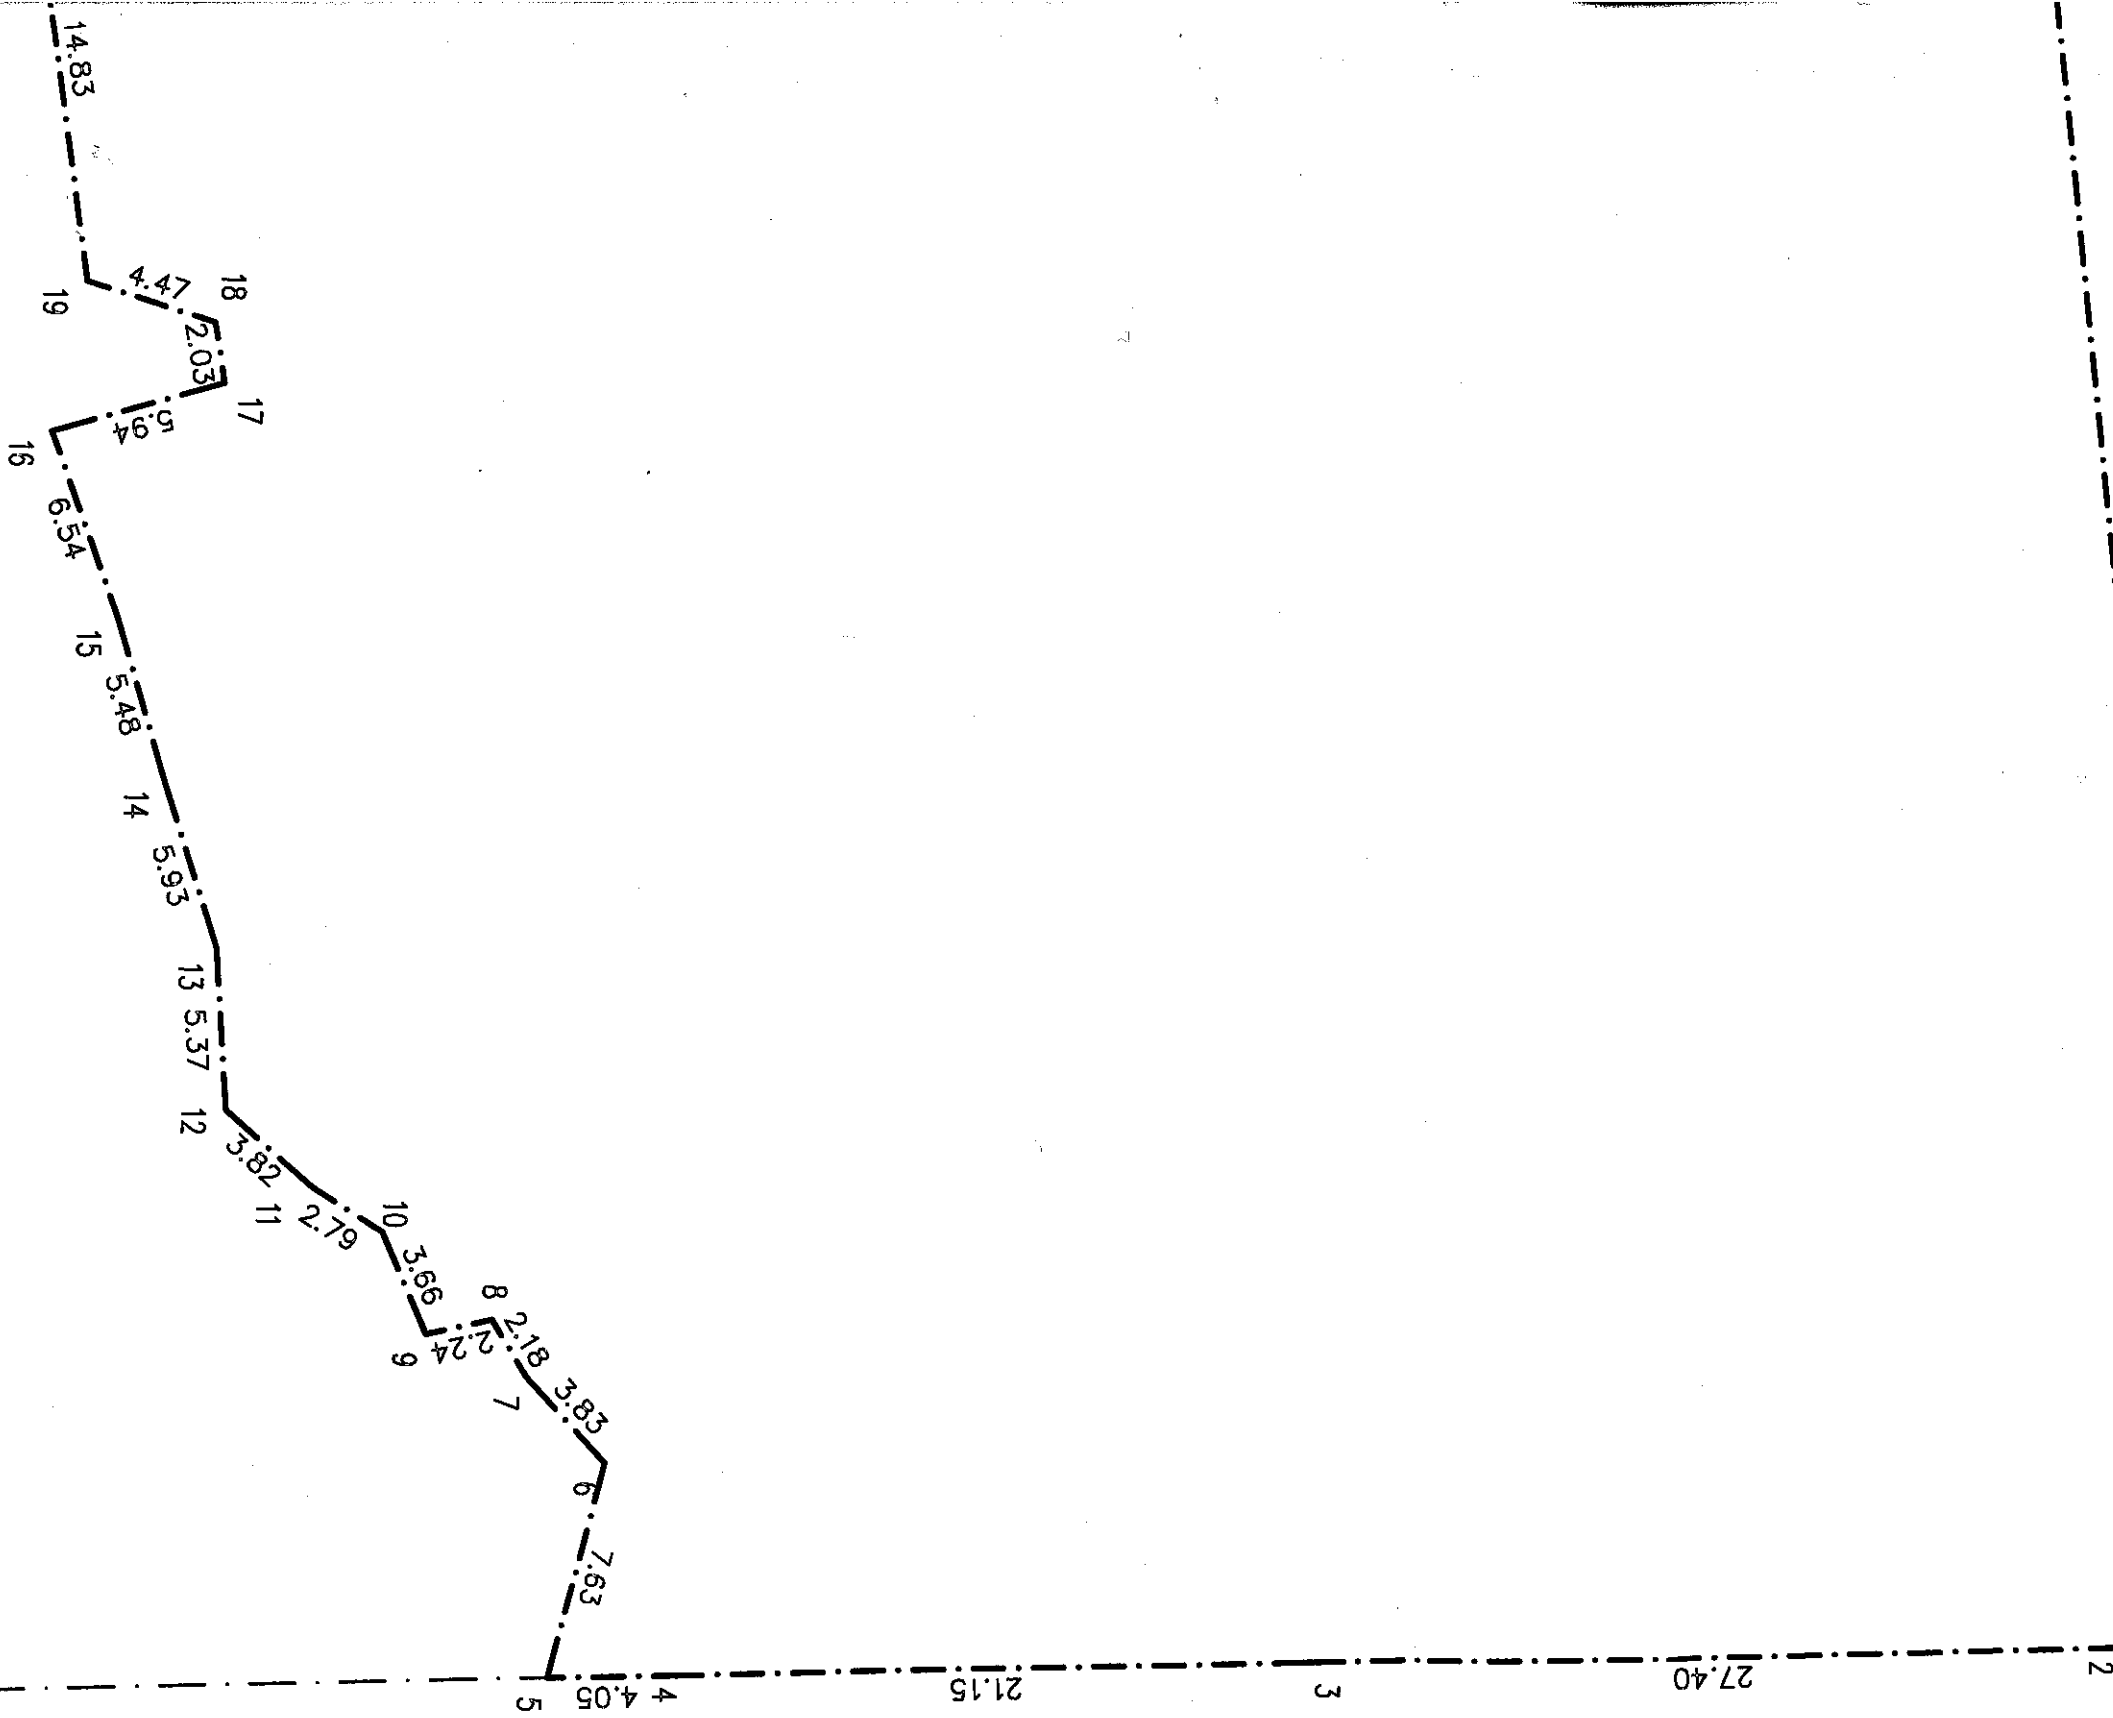

Τα παραπάνω

Τα αναγραφ
απόλυτα ακρι
υπόδειξη μο

ζα Εμμανουηλ