
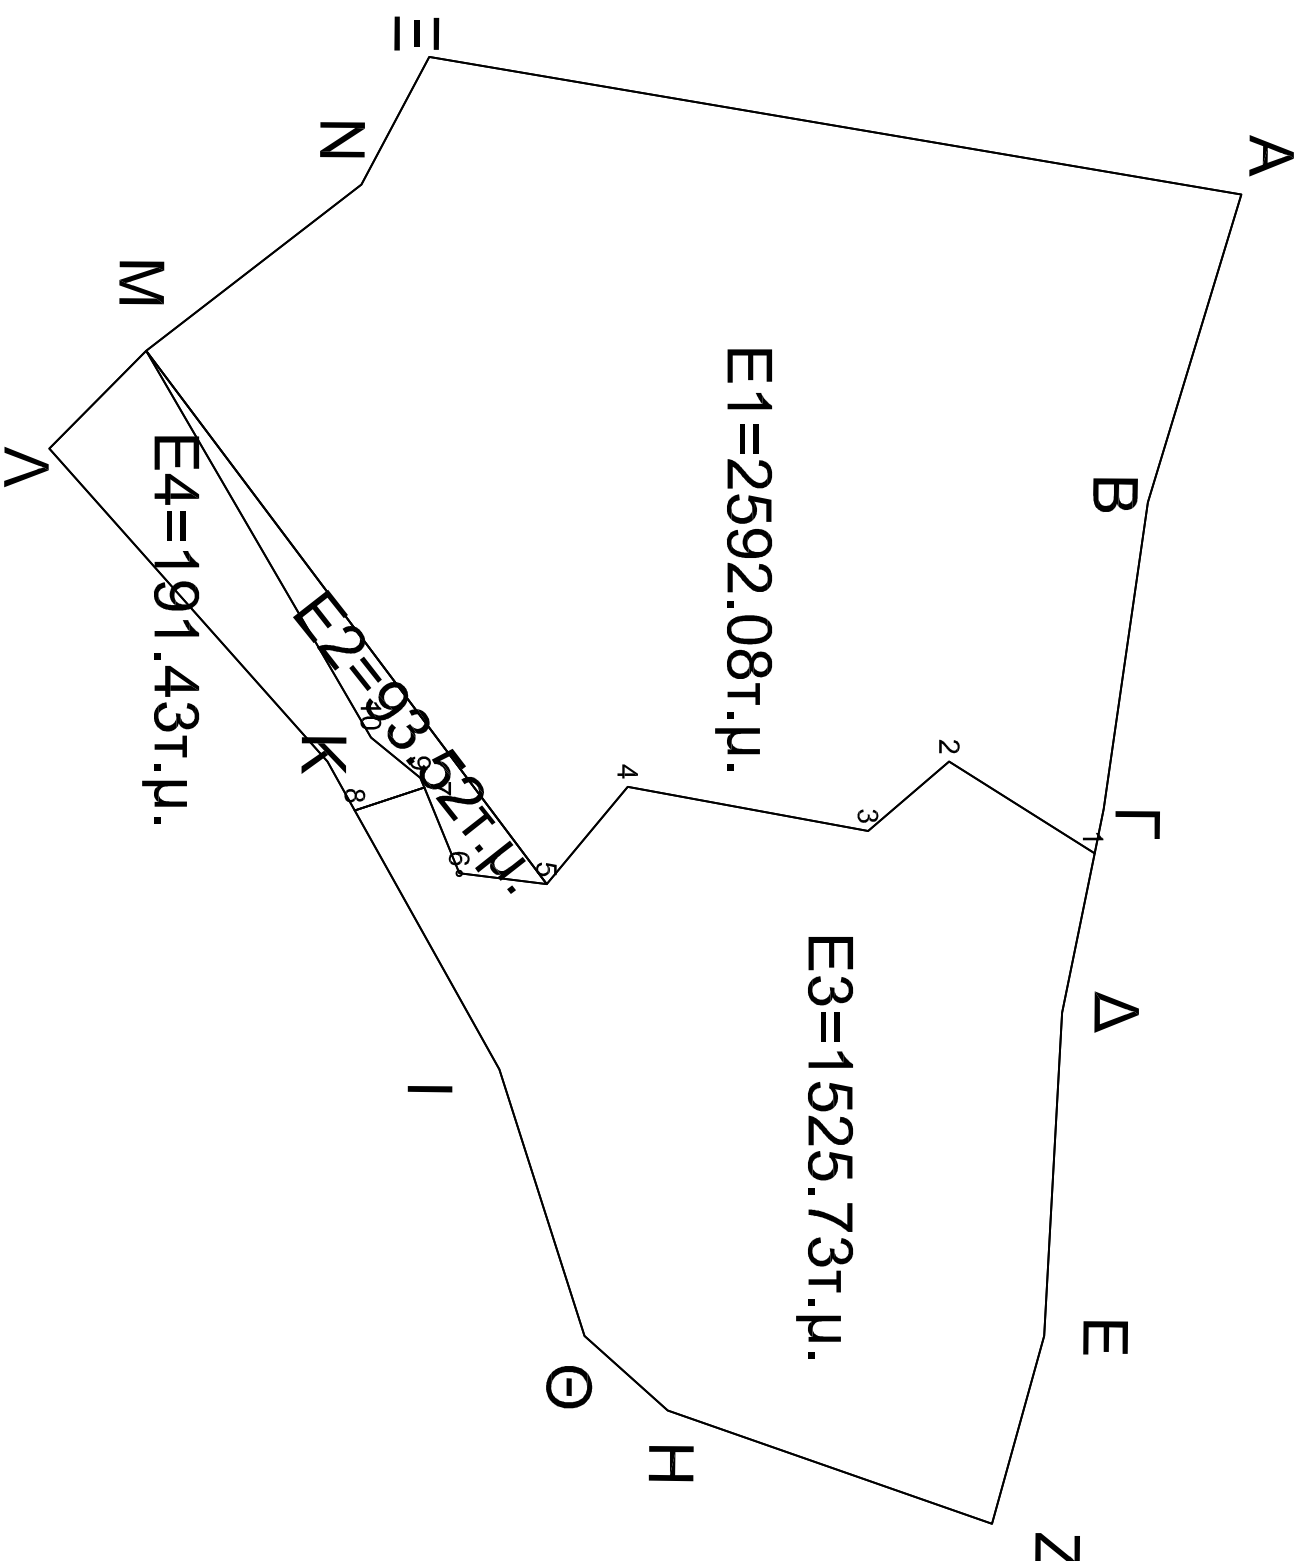


ΤΟΠΟΓΡΑΦΙΚΟ ΔΙΑΓΡΑΜΜΑ  
 ΠΟΥ ΣΥΝΟΔΕΥΕΙ  
 ΤΗΝ ΥΠ' ΑΡΙΘ. 2990/8-2-2017 ΠΡΑΞΗ ΧΑΡΑΚΤΗΡΙΣΜΟΥ  
 ΚΛΙΜΑΚΑ 1:500

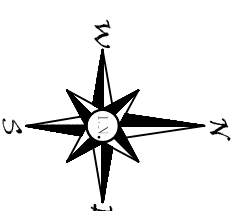

Πίνακας Συντεταγμένων

α/α	X (m)	Y (m)
1	482049.65	4447821.06
2	482043.57	4447811.45
3	482048.17	4447806.09
4	482045.25	4447790.19
5	482051.68	4447784.83
6	482050.97	4447779.05
7	482045.29	4447776.74
8	482046.81	4447772.14
9	482044.66	444776.48
10	482041.99	444773.21