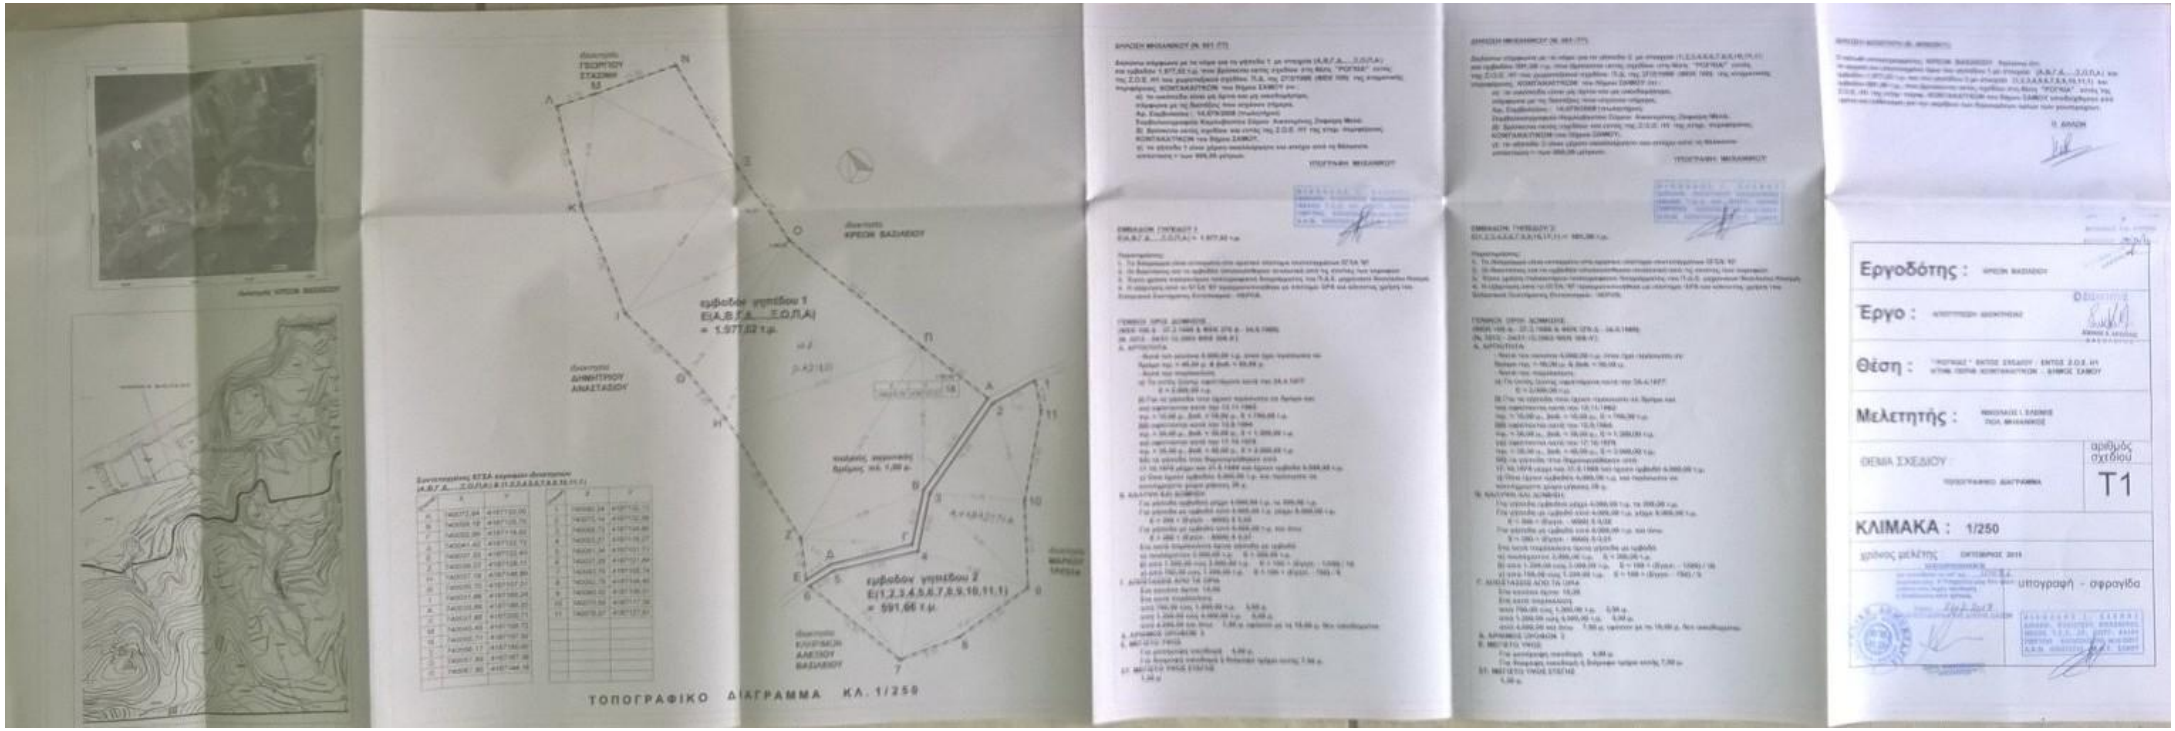

ΤΟΠΟΓΡΑΦΙΚΟ ΔΙΑΓΡΑΜΜΑ ΚΛ. 1/250

εμβαδόν γηπέδου 1
Ε(Α,Β,Γ,Δ,.....Σ,Ο,Π,Α)
= 1.977,02 τ.μ.

εμβαδόν γηπέδου 2
Ε(1,2,3,4,5,6,7,8,9,10,11,1)
= 591,66 τ.μ.

Εργοδότης :

Έργο :

Θέση :

Μελετητής :

ΘΕΜΑ ΣΧΕΔΙΟΥ : ΤΟΠΟΓΡΑΦΙΚΟ ΔΙΑΓΡΑΜΜΑ

αριθμός σχεδίου T1

ΚΛΙΜΑΚΑ : 1/250

υπογραφή - σφραγίδα