


Κωδικός: ΣΤΑΥΡΟΣ E= 754430.42 τ.μ.			
Κορυφές	X	Y	Πλευρές
Ο	404989.00	4238073.00	821.10
Π	405810.00	4238060.00	1058.18
Ρ	405760.00	4237003.00	394.51
Σ	405365.50	4237006.00	211.23
Τ	405289.93	4237203.25	366.18
Υ	404977.52	4237394.25	678.85

Κωδικός: 3 ΠΟΛΥΓΩΝΟ ΕΚΤΟΣ E= 23734.62 τ.μ.			
Κορυφές	X	Y	Πλευρές
Α	405525.70	4237423.90	55.89
Β	405497.88	4237375.43	23.90
Γ	405474.94	4237382.14	48.03
Δ	405450.70	4237423.60	136.63
Ε	405399.80	4237550.40	46.37
Ζ	405429.09	4237586.35	54.53
Η	405480.24	4237605.26	147.28
Θ	405580.87	4237497.72	42.40
Ι	405573.99	4237455.88	57.92

ΑΝΕΜΟΓΕΝΗΤΡΙΣΣ		
ΑΝΕΜΟΓ.	E	N
ΣΘ1	405054	4237510
ΣΘ2	405217	4237368
ΣΘ3	405373	4237218
ΣΘ4	405528	4237068
ΣΘ5	405525	4237771

ΥΠΟΜΝΗΜΑ

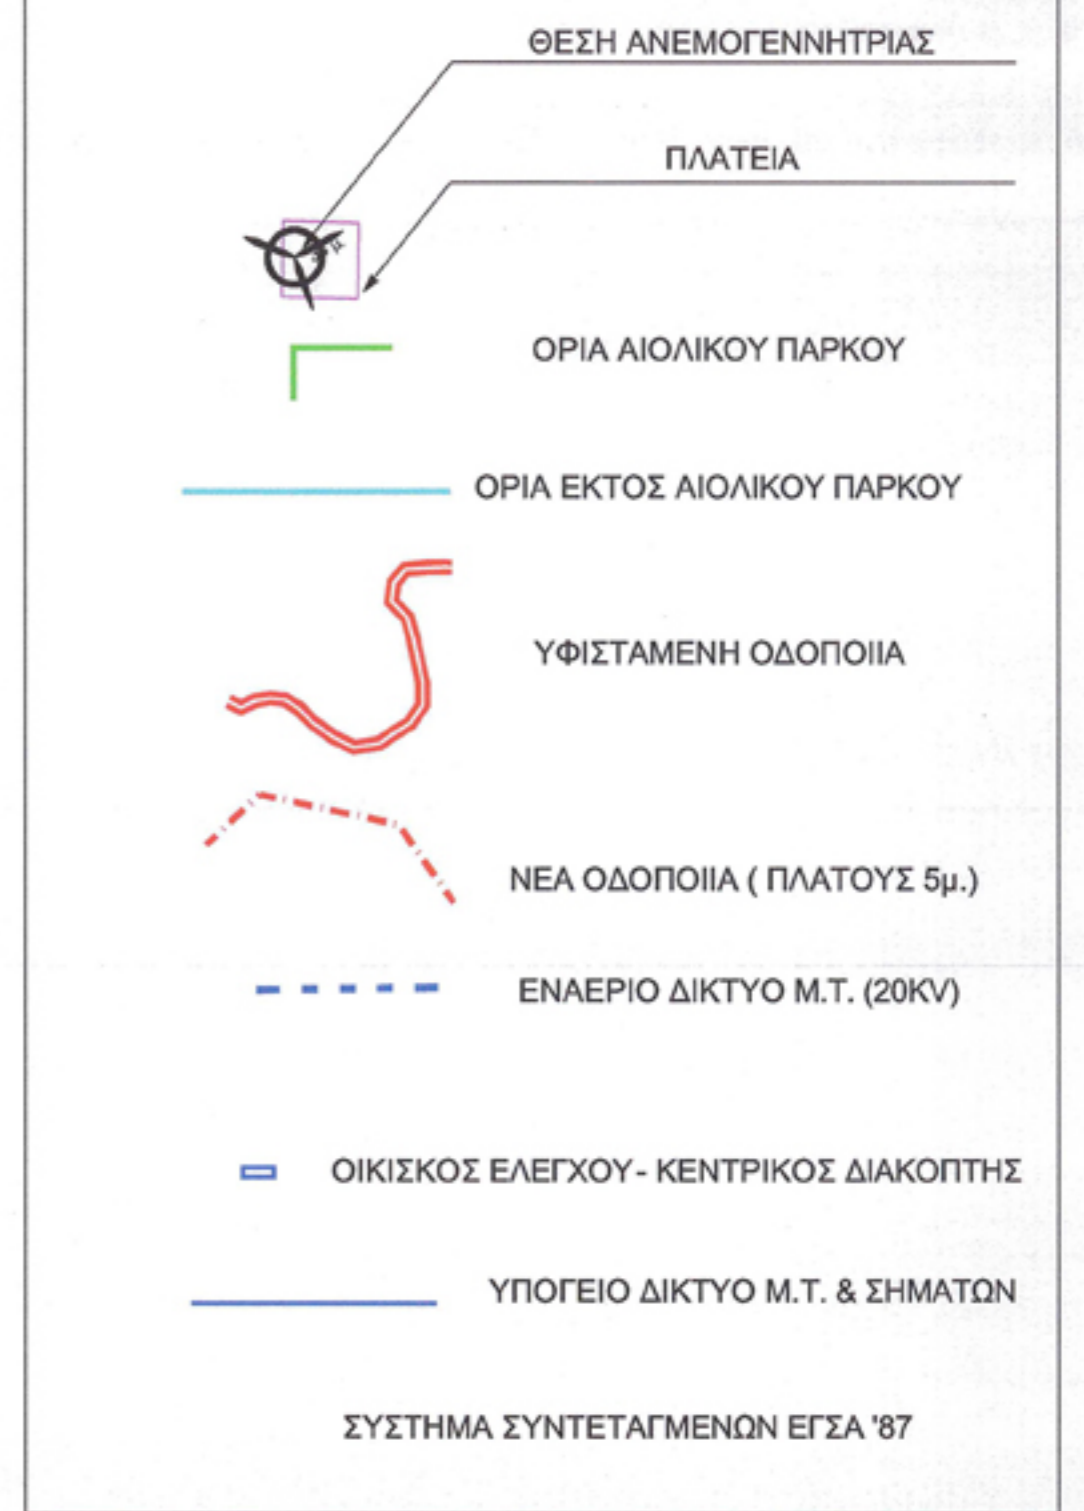

ΟΔΟΙΠΟΡΙΚΟ ΚΛΙΜΑΚΑ 1:50.000
 ΦΥΛΛΟ ΧΑΡΤΟΥ 188 ΛΙΒΑΔΕΙΑ



ΤΟΠΟΓΡΑΦΙΚΟ ΔΙΑΓΡΑΜΜΑ

ΦΟΡΕΑΣ ΕΚΤΕΛΕΣΗΣ ΕΡΓΟΥ:
 Δ/Π ΣΤΑΥΡΟΣ - Κ. ΜΑΥΡΟΥΔΗΣ ΚΑΙ ΣΙΑ Ε.Ε.
 ΚΥΝΟΥΡΙΑΣ 5, 165 61 ΓΛΥΦΑΔΑ ΑΤΤΙΚΗΣ
 ΤΗΛ. 210 9634098, 9604454, 6932 628 413
 ΦΑΞ 210 9604274

ΘΕΣΗ: ΣΤΑΥΡΟΣ ΘΙΣΒΗΣ
 ΤΟΠΙΚΗΣ ΚΟΙΝΟΤΗΤΑΣ ΘΙΣΒΗΣ ΔΗΜΟΥ ΘΗΒΑΙΩΝ ΝΟΜΟΥ ΒΟΙΩΤΙΑΣ

T5

ΚΛΙΜΑΚΑ 1:5000

ΝΟΕΜΒΡΙΟΣ 2013

ΕΛΛΗΝΙΚΗ ΔΗΜΟΚΡΑΤΙΑ
 ΔΙΟΙΚΗΤΙΚΗ ΔΕΛΤΑ
 ΑΝΑΡΤΗΤΕΟ
 ΑΝΟΙΧΤΟ ΚΑΙ ΠΡΟΣΒΑΣΙΜΟ
 27-11-2016
 Ο Διοικητής
 ΑΝΟΙΧΤΟ ΚΑΙ ΠΡΟΣΒΑΣΙΜΟ
 ΔΙΟΙΚΗΤΗΣ

ΥΠΟΓΡΑΦΗ

ΣΦΡΑΓΙΔΑ

ΑΒΟΡΙΤΗΣ Δ. ΜΙΧΑΗΛ
 ΔΙΠΛΩΜ. ΠΟΛΙΤΙΚΟΣ ΜΗΧΑΝΙΚΟΣ
 ΑΡΙΣΤΟΤΕΛΕΙΟΥ ΠΑΝ/ΜΙΟΥ ΘΕΣ/ΝΙΚΗΣ
 ΜΕΛΟΣ Τ.Ε.Ε. ΑΡΙΘ. ΜΗΤΡΩΟΥ 132598
 ΞΑΝΘΗΣ 10, Τ.Κ. 122 43 ΑΙΓΑΛΕΩ
 ΤΗΛ: 210 5908319, 6977 245054
 ΑΦΜ: 123722174 - ΔΟΥ: ΑΙΓΑΛΕΩ