


Κωδικός: TM.1252	E= 2042.60 μ²	
Κορυφές	X	Y
1	177804.75	4367423.44
2	177843.26	4367352.07
3	177825.06	4367339.68
4	177841.10	4367316.09
5	177829.21	4367299.40
6	177806.98	4367364.43
7	177804.95	4367405.35
8	177799.55	4367415.58

Ελληνικό Γεωδαιτικό Σύστημα Αναφοράς 1987 (Ε.Γ.Σ.Α. '87)
 Ελλειμματικές αναφορές GRS 80 (α = 6 378 137 m, 1/H = 298,257222101)
 Προβολή : Εγκάρσια Μερκατορική
 Κεντρικός Μεσημβρινός Δο = 24° 00' 00" με Κο = 0.999600
 Τετηλιμένη Κεντρικού Μεσημβρινού : +500
 Γεωγραφικό Πλάτος Αναφοράς : 0° 00' 00"
 Εξάφηση μετά του δικτύου URANUS

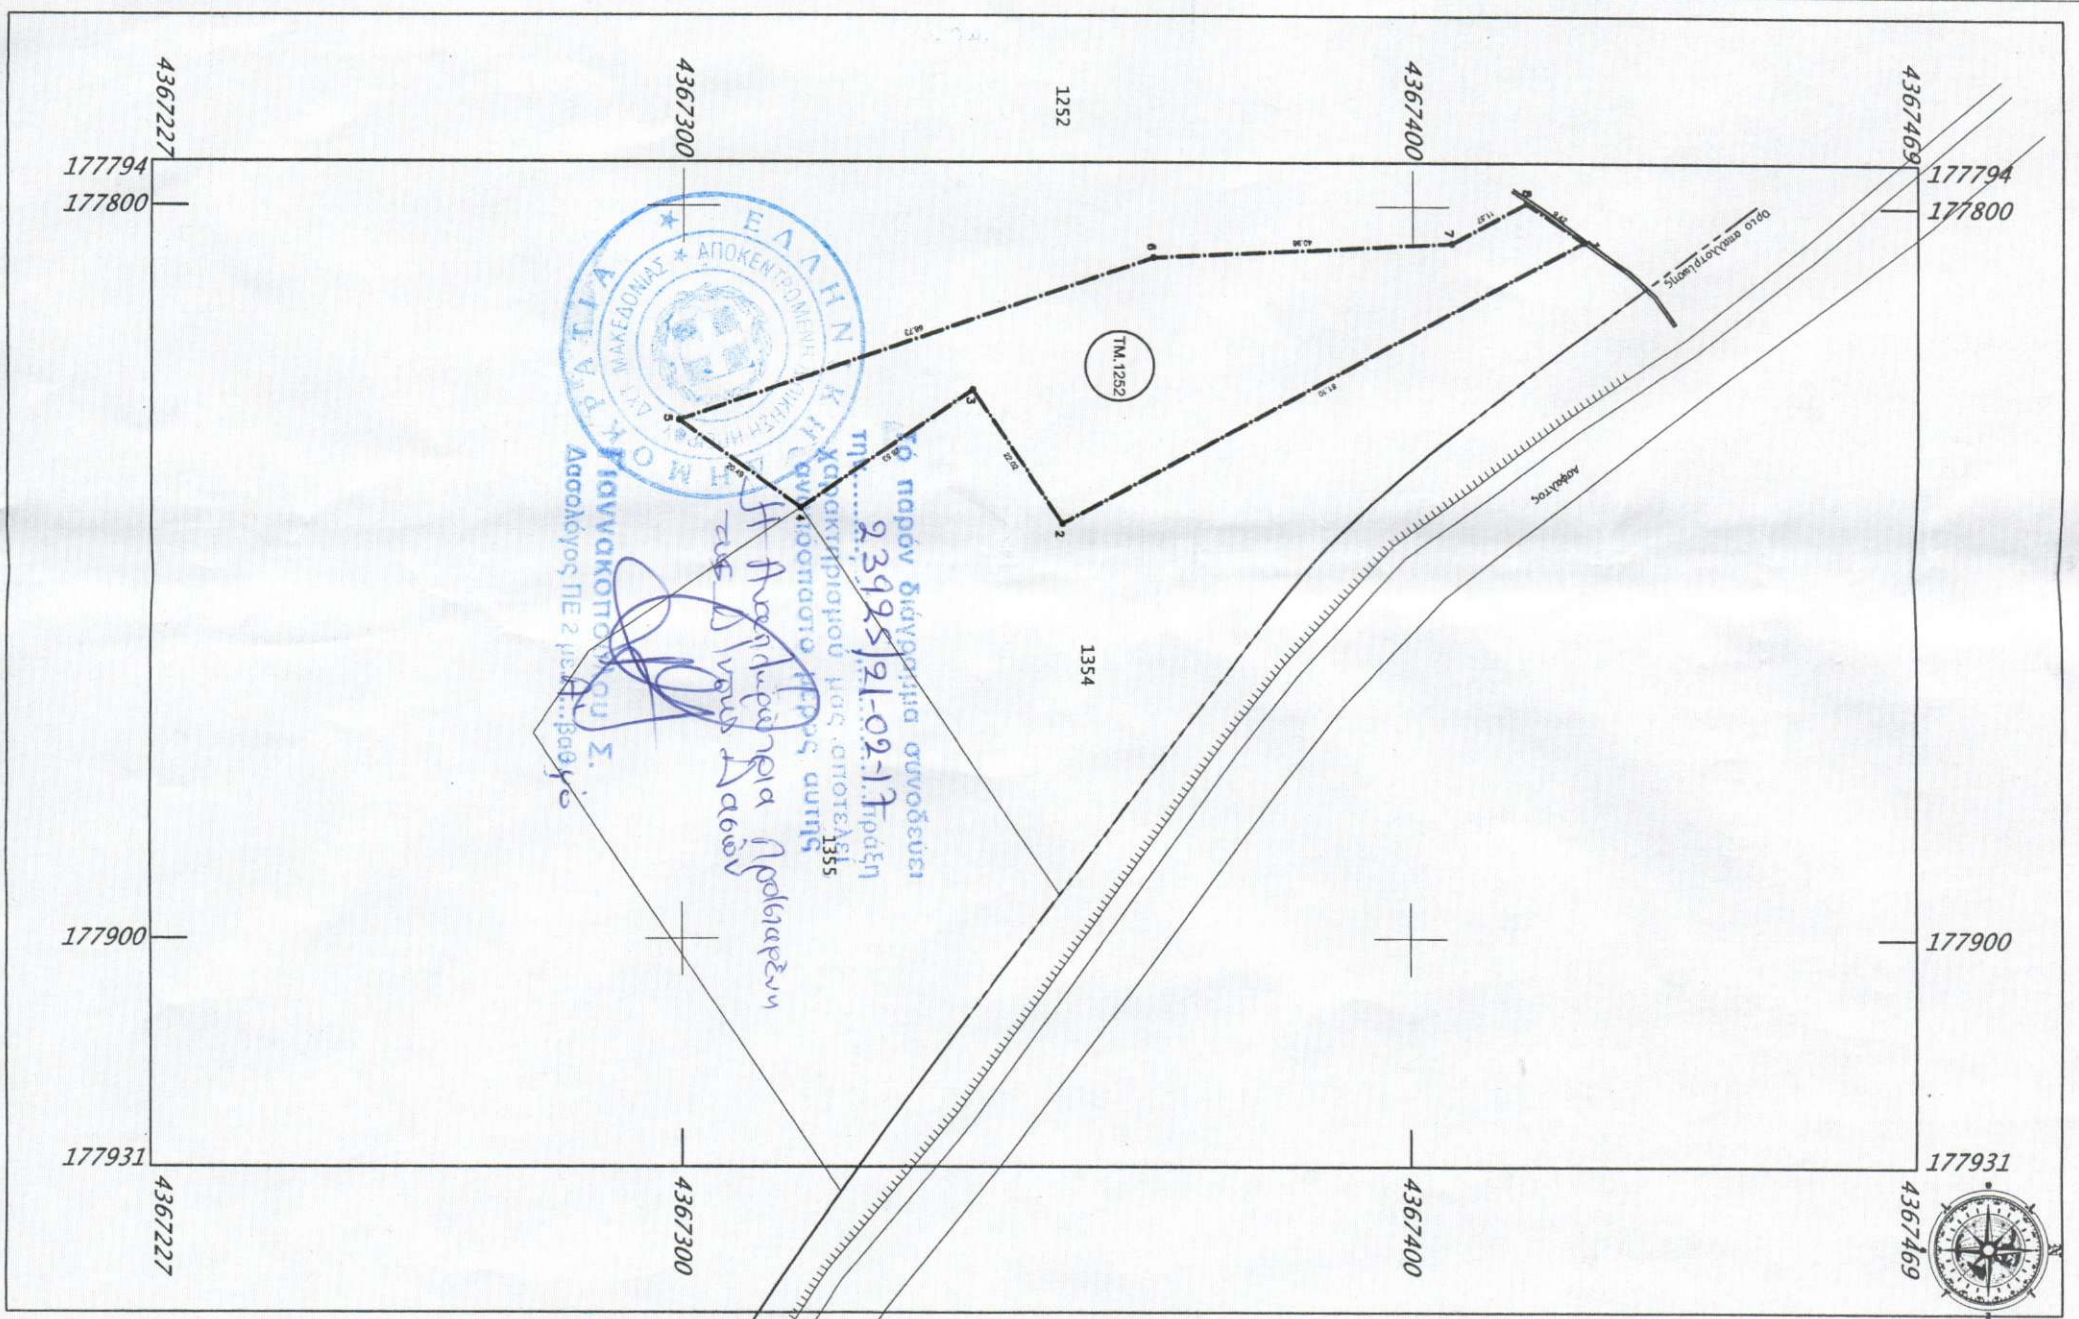

ΤΟΠΟΓΡΑΦΙΚΟ ΔΙΑΓΡΑΜΜΑ

ΔΙΟΙΚΗΤΗΣ : Ελληνικό Δημόσιο

ΘΕΣΗ : Σύβοτα Δήμου Ηγουμενίτσας

ΗΜ/ΝΙΑ : Σεπτέμβριος 2016

ΚΑΙΜΑΚΑ : 1 : 1000

Το αγροτεμάχιο με τὰ στοιχεία 1-2-...7-8-1 έχει εμβαδό E=2042.60 μ² και βρίσκεται εκτός ορίων εγκεκριμένου σχ. πόλης ή οικισμού.
 Το παραπάνω αγροτεμάχιο αποτελεί τμήμα από το τεμάχιο με αριθμό διανομής 1252 (Χερσόλιβαδο κοινόχρηστο) και σύμφωνα με τις πολεοδομικές διατάξεις που ισχύουν είναι μη άρτιο και δεν μπορεί να οικοδομηθεί.

Τεχνικό Γραφείο Μετόχων
 Κων/νος Κοτόνης
 Θεοδώρα Αναστασιοπούλου
 Δημήτριος Κοτόνης
 Γρ. Αμνιράκη IV Ηγουμενίτσα. Τηλ - Fax : 2665022025



ΚΩΝΣΤΑΝΤΙΝΟΣ Η. ΚΟΥΣΣΙΝΗΣ
 ΔΙΠΛ. ΑΙΤΙΟΝ. ΤΟΠΟΓΡΑΦΟΣ ΜΗΧΑΝΙΚΟΣ
 ΕΘΝΙΚΟΥ ΜΕΤΣΟΒΙΟΥ ΠΟΛΥΤΕΧΝΕΙΟΥ
 ΜΕΛΟΣ Τ.Ε.Ε. - ΑΡ.ΠΡΩΤΟΣ ΜΗΤΡΩΟΥ 7097D
 Γρ. Αμνιράκη 17 - ΗΓΟΥΜΕΝΙΤΣΑ - ΤΗΛ 26650 22025
 Α.Φ.Μ. 047308974 ΔΟΥ ΗΓΟΥΜΕΝΙΤΣΑΣ