

ΠΑΡΑΤΗΡΗΣΕΙΣ
 Για τις μετρήσεις χρησιμοποιήθηκε :
 Ε.Γ.Σ.Α. 1987 (Ελληνικό Γεωδ. Σύστημα Αναφοράς)
 Ελλειψοειδές G.R.S. 80 (a=6378137 1/f=298.2572236)
 Εγκάρσια Μερκατορική Προβολή
 Κεντρικός Μεσημβρινός λ'=24° 00' 00"
 Κο=0,9996
 Στον Μεσημβρινό Αναφοράς το Χ=500000
 Πλάτος Αναφοράς 0° 00' 00"
 Για την εξάρτηση στο Ε.Γ.Σ.Α. 1987 χρησιμοποιήθηκε
 το σύστημα HEPOS .

ΔΗΛΩΣΗ ΥΛΟΠΟΙΗΣΗΣ ΟΡΙΩΝ
 Τα όρια της εκτάσης που εμφανίζονται
 στο τοπογραφικό διάγραμμα υποδείχθηκαν
 από εμένα και είναι αποτυπωμένα
 ορθά και σωστά
 ΚΟΛΟΒΟΣ ΧΡΗΣΤΟΣ
Χ. Κολοβός


Κορυφές	X	Y	Πλευρές
18	387788.687	4136715.860	18.22
19	387802.266	4136728.004	23.05
1	387820.522	4136742.079	16.25
2	387834.101	4136751.008	8.74
3	387841.962	4136754.818	12.72
4	387854.679	4136754.999	8.73
5	387863.401	4136754.682	62.54
7	387845.003	4136694.913	2.17
9	387843.319	4136693.533	29.77
10	387828.447	4136667.767	7.22
11	387821.393	4136669.322	13.65
12	387808.069	4136672.274	21.09
13	387787.071	4136674.250	35.17
14	387751.918	4136675.401	7.08
15	387744.846	4136675.001	23.24
16	387761.165	4136691.544	20.58
17	387776.530	4136705.235	16.15

ΑΓΡΙΑ ΕΚΤΑΣΗ

ΑΓΡΙΑ ΕΚΤΑΣΗ

ΑΓΡΙΑ ΕΚΤΑΣΗ

E (18,19,1,2,3,4,5,7,9,10,11,12,13,14,15,16,17,18) = 5066.45 μ²

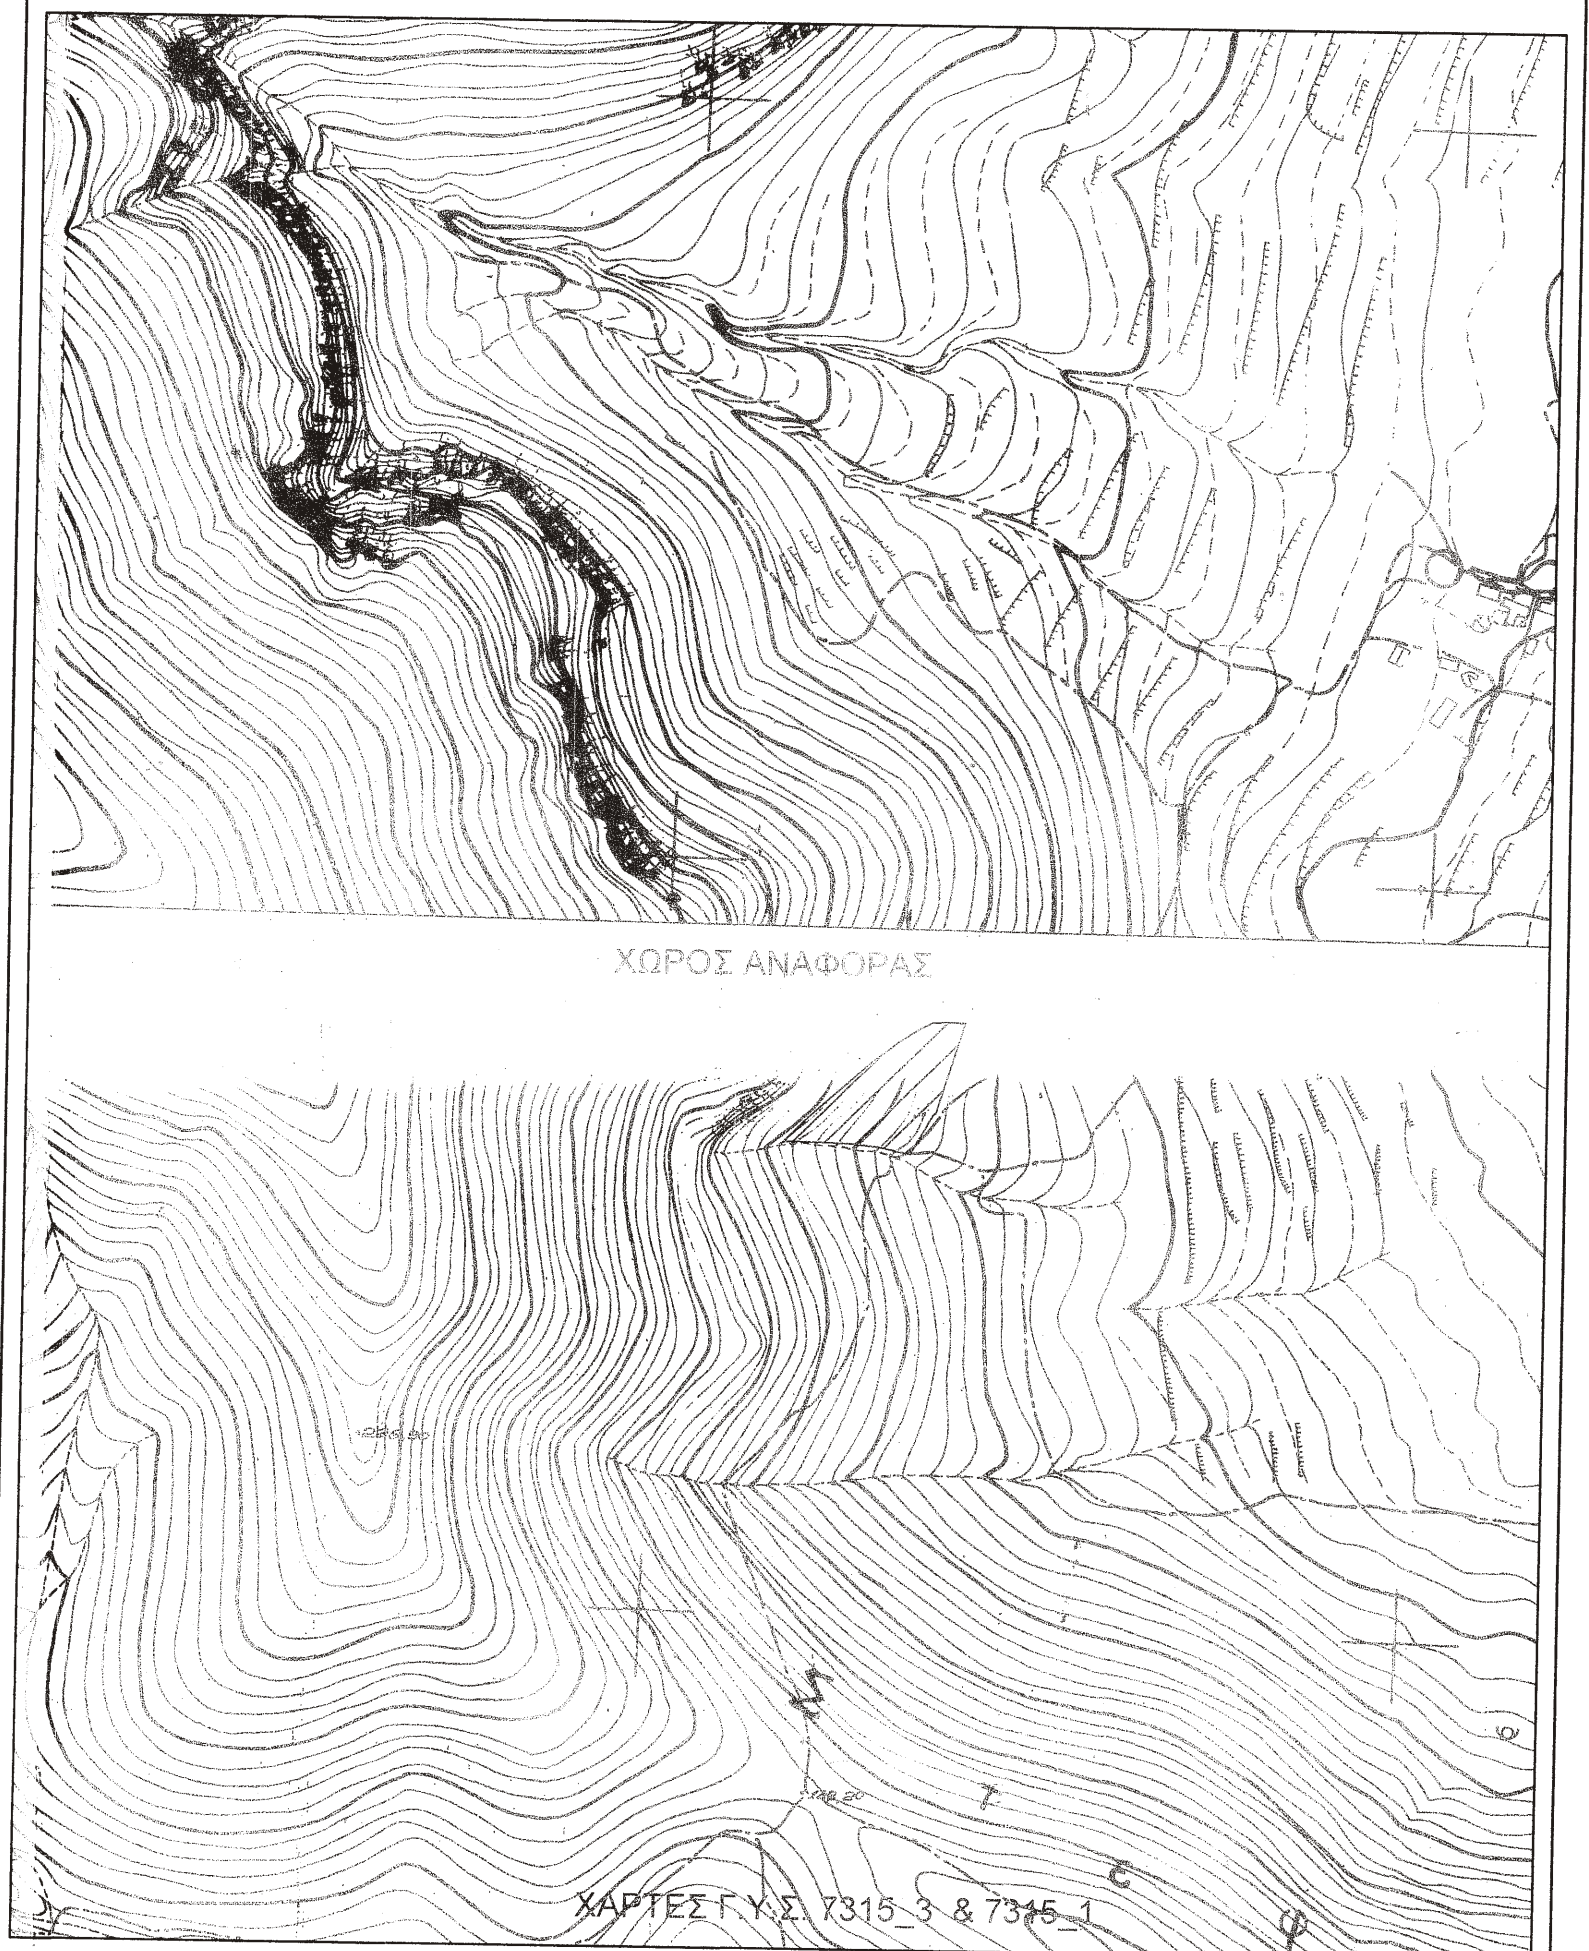

ΔΑΣΟΤΕΧΝΙΚΟ ΓΡΑΦΕΙΟ
ΜΑΧΑΙΡΑΣ ΠΑΝΑΓΙΩΤΗΣ
 Δασολόγος - Περιβαλλοντολόγος Α.Π.Θ.
 Κ. Παλαιολόγου 34 , Σπάρτη
 Τηλ. 27310-21828 , fax 27310-21745
 Κιν. 6973-775252,
 e-mail : pmaxi@otenet.gr

Εργοδότης : ΚΟΛΟΒΟΣ ΧΡΗΣΤΟΣ

Έργο : ΤΟΠΟΓΡΑΦΙΚΟ ΔΙΑΓΡΑΜΜΑ

Θέση έργου : "ΚΟΠΤΡΙΣΙΑ", ΚΑΡΑΚΟΒΟΥΝΙΟΥ
Τ.Κ. ΚΑΡΑΚΟΒΟΥΝΙΟΥ, ΔΗΜΟΥ ΒΟΡΕΙΑΣ ΚΥΝΟΥΡΙΑΣ

Μελετητής : ΜΑΧΑΙΡΑΣ ΠΑΝΑΓΙΩΤΗΣ

Θέμα σχεδίου : Τοπογραφικό Διάγραμμα	Αρ. σχεδίου 1
---	---------------

Ημερομηνία : ΜΑΡΤΙΟΣ 2016	Κλίμακα 1:250
---------------------------	---------------

<p>Ο ΣΥΝΤΑΞΑΣ</p> <p>ΠΑΝΑΓΙΩΤΗΣ Α. ΜΑΧΑΙΡΑΣ ΔΑΣΟΛΟΓΟΣ - ΠΕΡΙΒΑΛΛΟΝΤΟΛΟΓΟΣ Α.Π.Θ. ΜΕΛΟΣ ΓΕΩ.Τ.Ε.Ε. ΑΡ. ΜΗΤΡΩΟΥ 70.232 Κ. ΠΑΛΑΙΟΛΟΓΟΥ 34 - ΣΠΑΡΤΗ ΤΗΛ. 27310 21828 ΚΙΝ. 6973 775252</p>	<p>ΘΕΩΡΗΘΗΚΕ</p> <p>Σύμφωνα με το αριθμ. 22364/31.1.2017 έγγραφό μας το οποίο συνοδεύει αναπαραστάση Αρ. 31...../2017</p> <p>ΕΛΛΗΝΙΚΗ ΔΗΜΟΚΡΑΤΙΑ ΥΠΟΥΡΓΕΙΟ ΠΕΡΙΒΑΛΛΟΝΤΟΣ ΚΑΙ ΚΛΙΜΑΤΟΣ ΓΡΑΦΕΙΟ ΔΑΣΟΤΕΧΝΙΚΗΣ ΔΙΕΥΘΥΝΣΗΣ</p>
---	--