


4426950

10



4426900

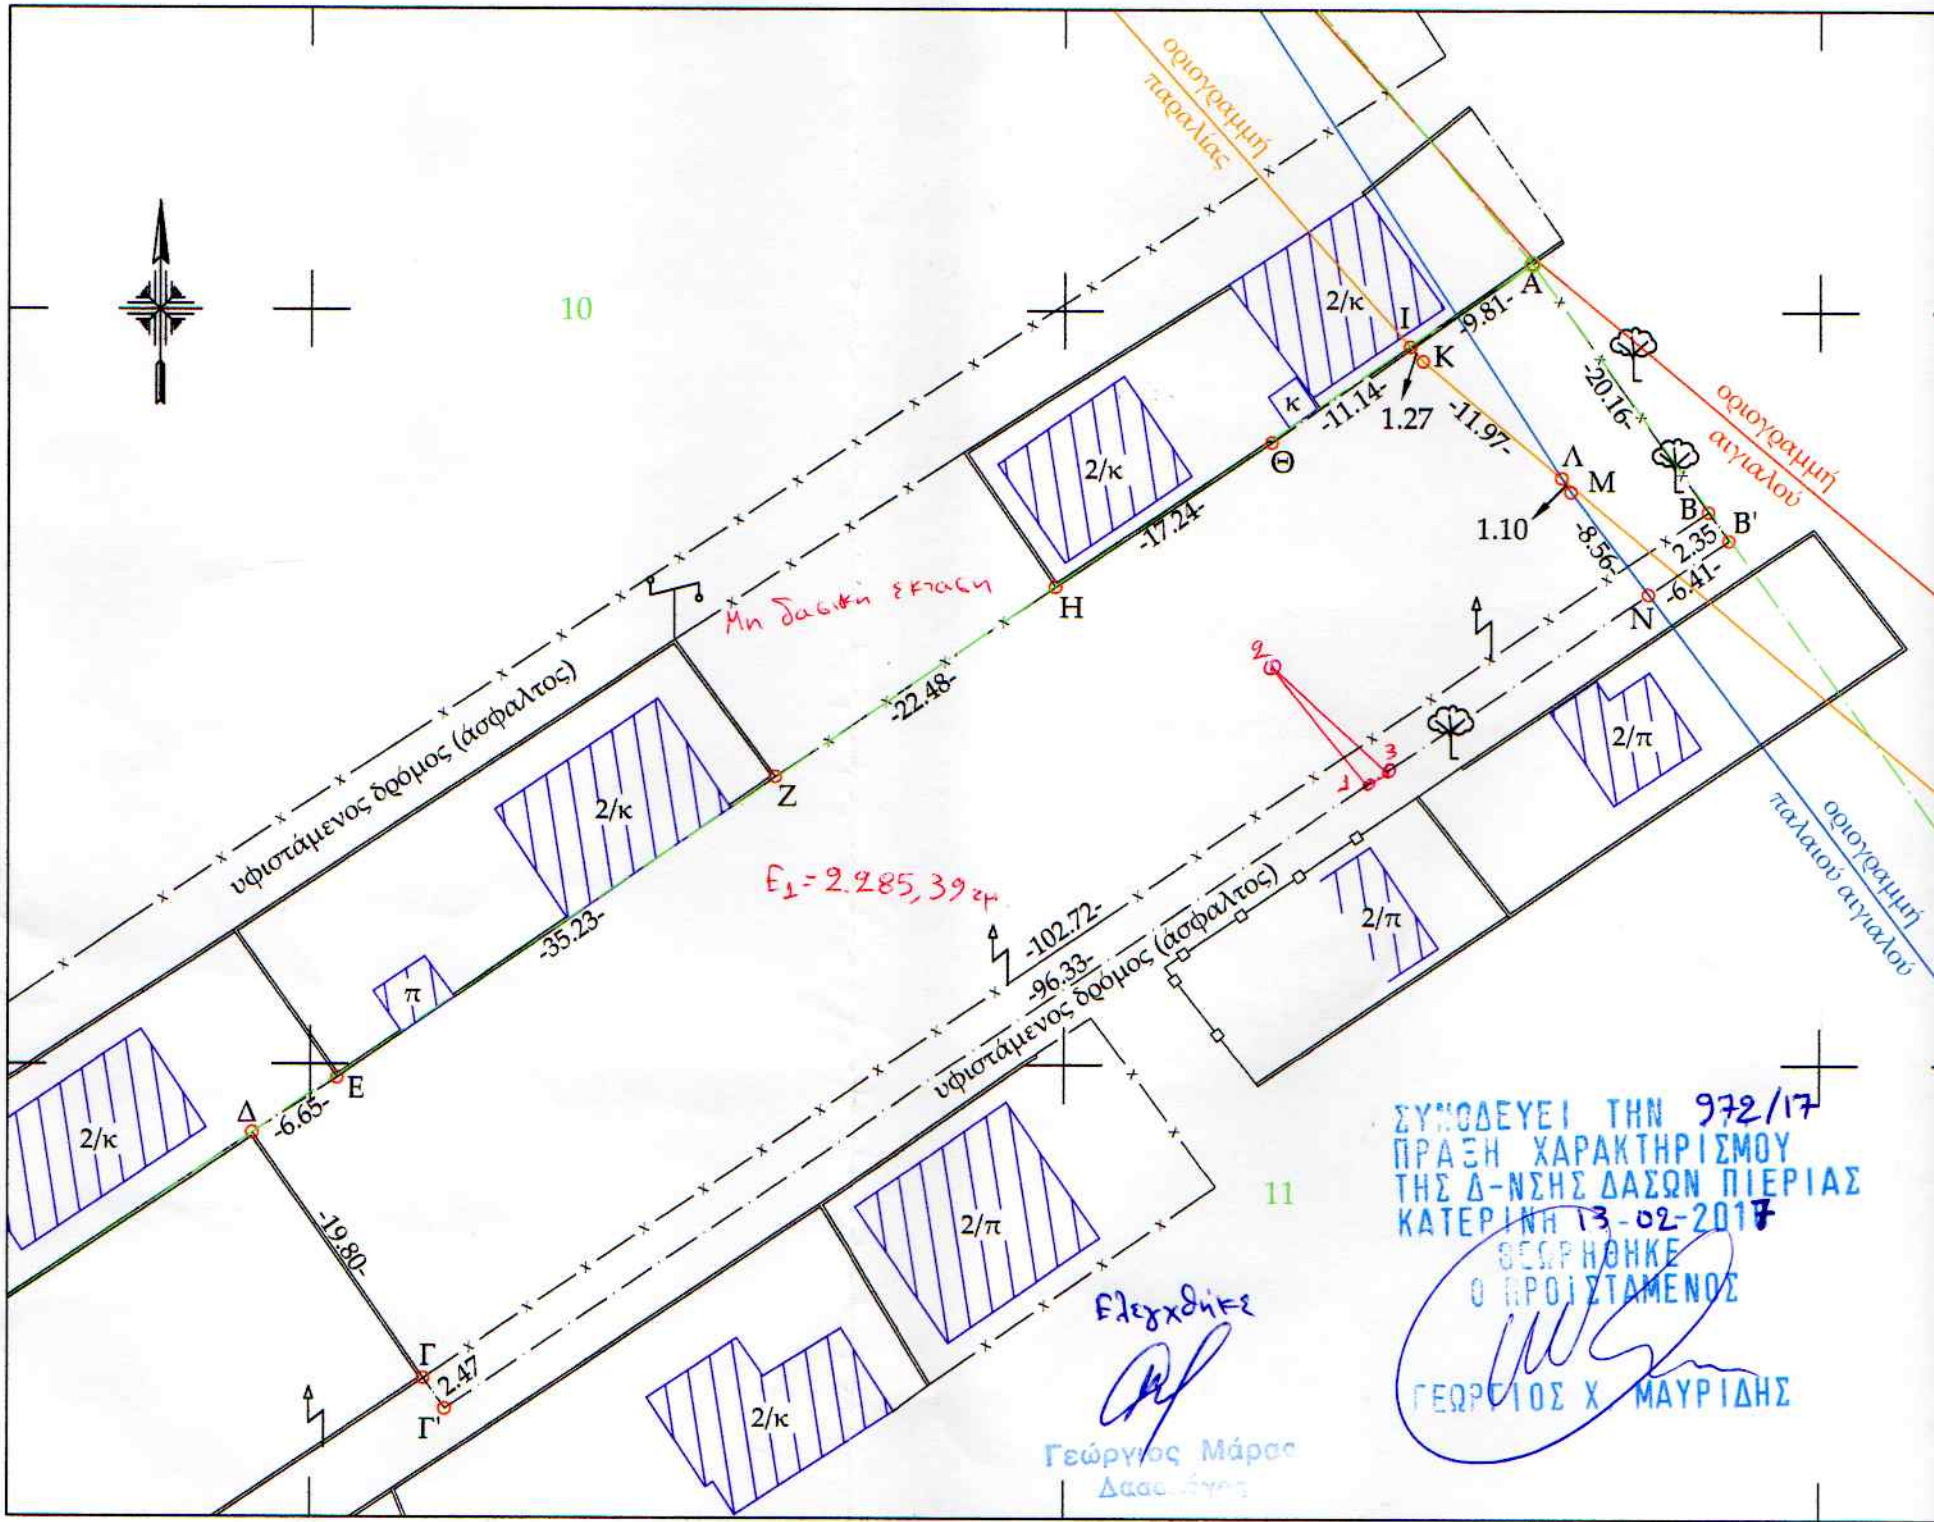

$E_1 = 2.285,39 \epsilon\phi$

11

ΣΥΜΦΩΝΕΙ ΤΗΝ 972/17
 ΠΡΑΞΗ ΧΑΡΑΚΤΗΡΙΣΜΟΥ
 ΤΗΣ Δ-ΝΣΗΣ ΔΑΣΩΝ ΠΙΕΡΙΑΣ
 ΚΑΤΕΡΙΝΗ 13-02-2017

ΣΦΡΑΓΙΣΤΗΚΕ
 Ο ΠΡΟΪΣΤΑΜΕΝΟΣ

 ΓΕΩΡΓΙΟΣ Χ. ΜΑΥΡΙΔΗΣ


Ελεγχθηκε

Γεώργιος Μάρκος
Δασολόγος

383000


383050

383100

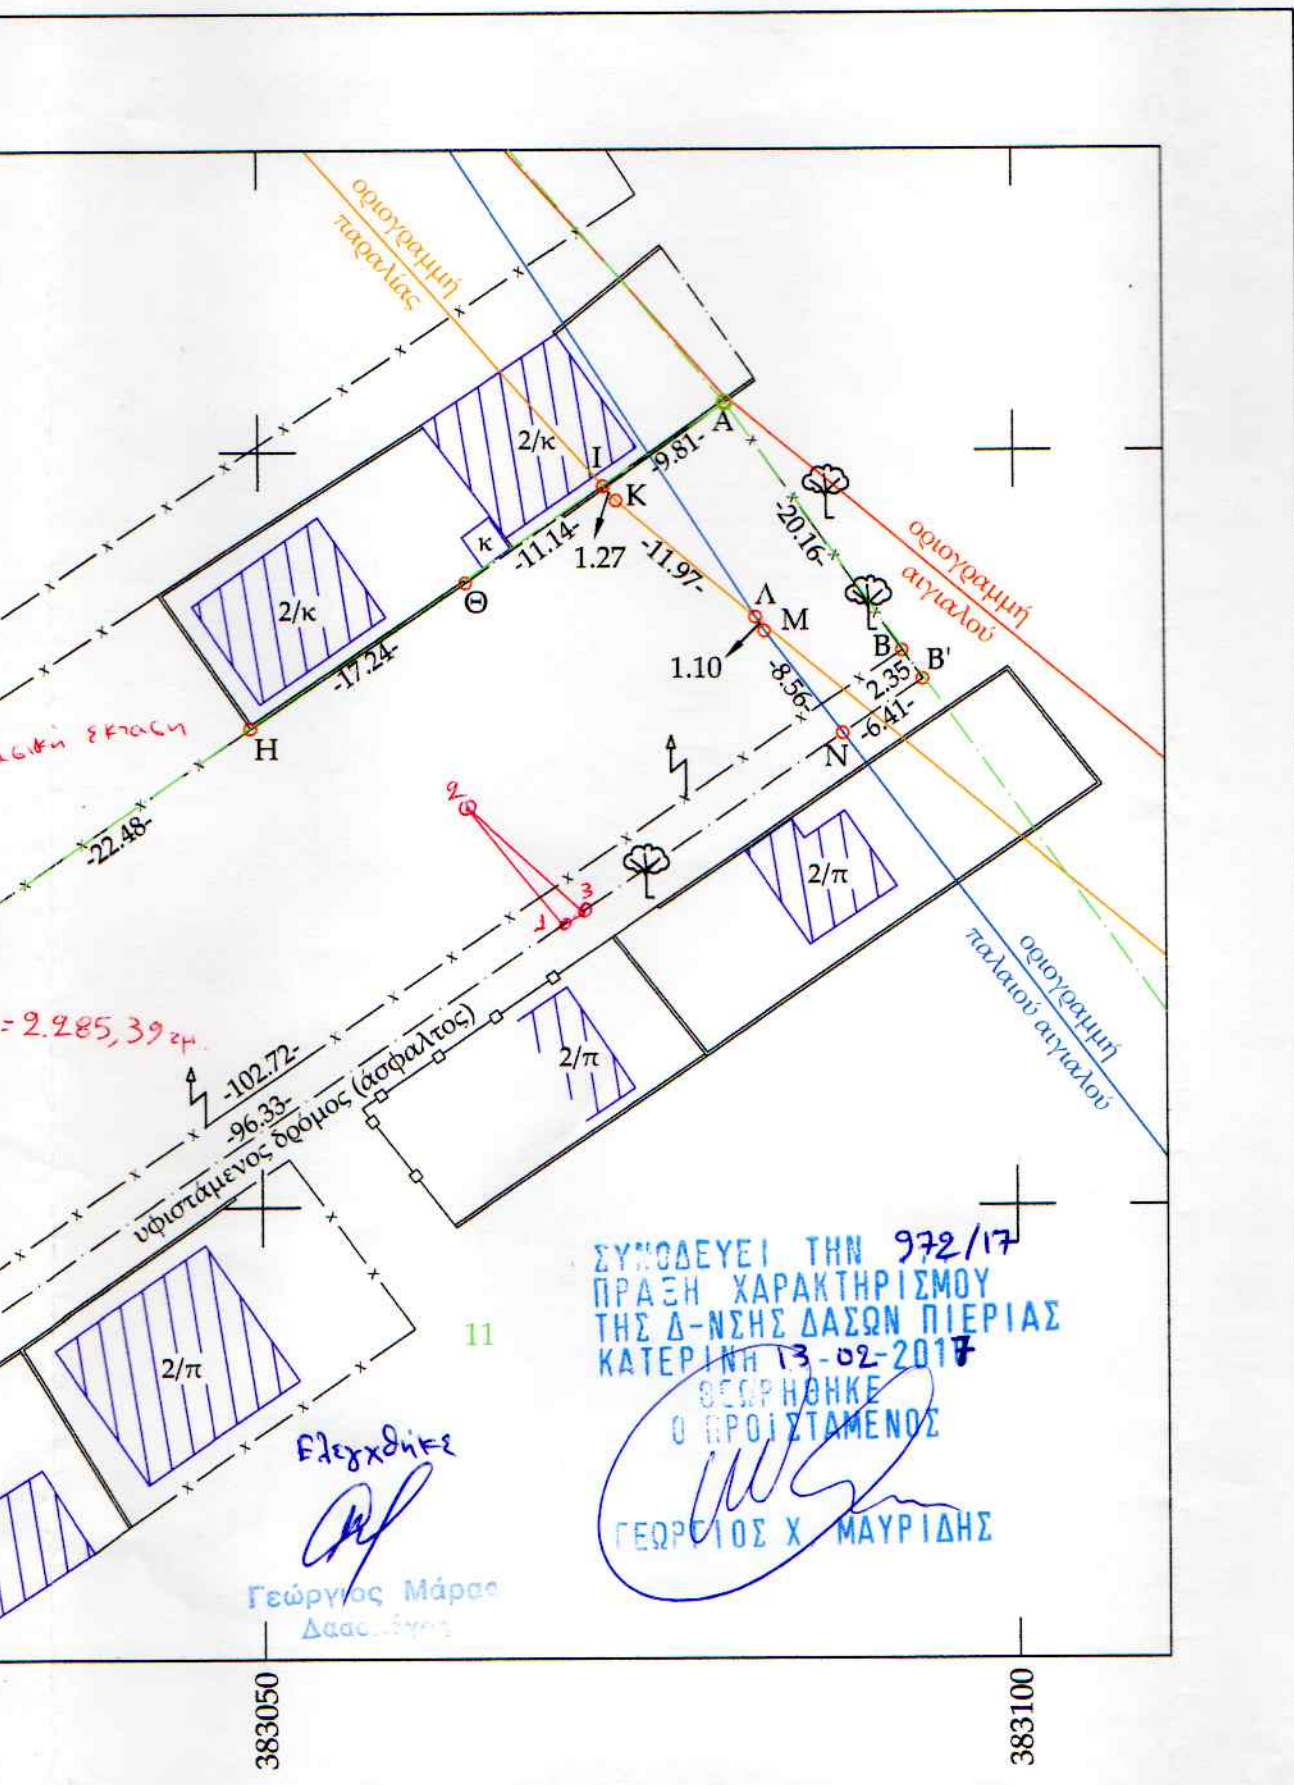

ΠΙΝΑΚΑΣ ΣΥΝΤΕΤΑΓΜΕΝΩΝ ΚΟΡΥΦΩΝ

A/A	X	Y
A	383080.95	4426953.22
B	383092.61	4426936.77
B'	383093.97	4426934.86
Γ	383007.50	4426879.26
Γ'	383008.91	4426877.23
Δ	382996.18	4426895.50
E	383001.77	4426899.12
Z	383030.77	4426919.12
H	383049.41	4426931.69
Θ	383063.71	4426941.31
I	383072.88	4426947.64
K	383073.72	4426946.69
Λ	383082.90	4426939.01
M	383083.50	4426938.09
N	383088.66	4426931.26

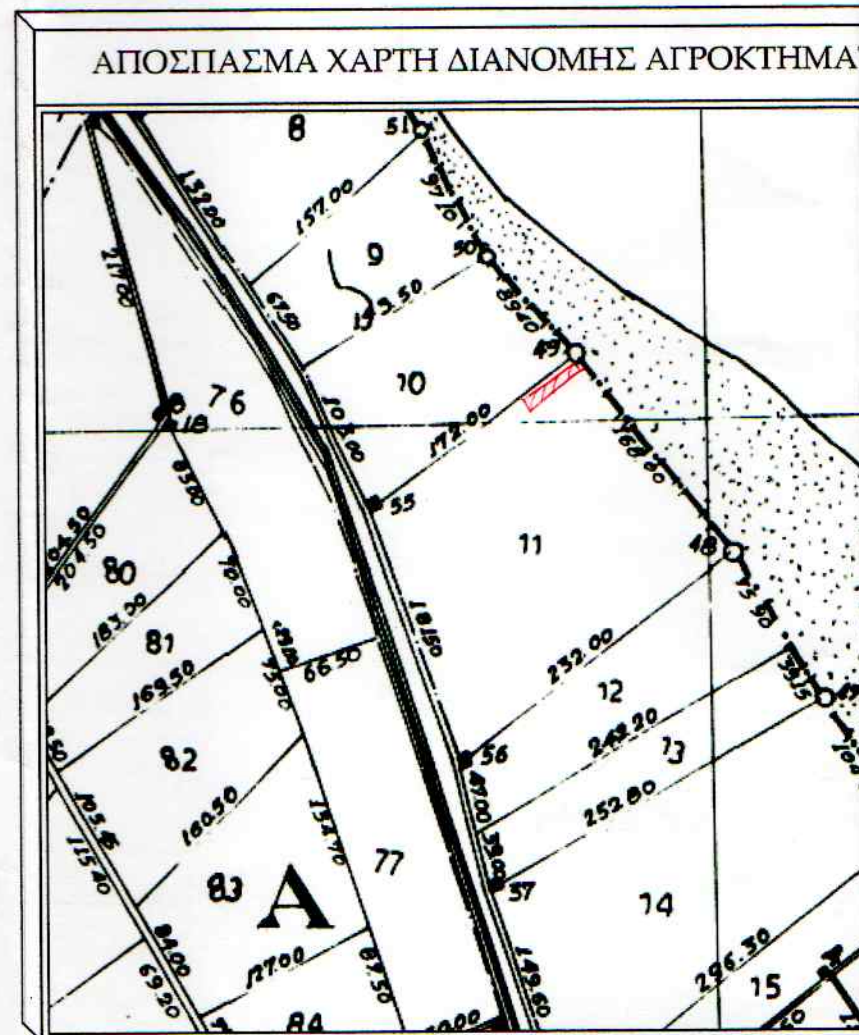


ΥΠΟΜΝΗΜΑ

	Εφαρμογή Διανομής Αγροκτημάτων
	Κτίρια
	Μη υλοποιημένο όριο ιδιοκτησίας
	Οριογραμμή αιγιαλού
	Οριογραμμή παλαιού αιγιαλού
	Οριογραμμή παραλίας
	Υφιστάμενο όριο κάγκελο
	Υφιστάμενο όριο τοίχιο
	Υφιστάμενο όριο φράχτης

ΠΙΝΑΚΑΣ ΚΟΡΥΦΩΝ ΤΕΜΑΧΙΟΥ (Ε.Γ.Σ.Α.'87)

Υ	Η
4426953.22	2.40
4426936.77	2.34
4426934.86	2.34
4426879.26	4.35
4426877.23	4.35
4426895.50	4.21
4426899.12	4.05
4426919.12	3.14
4426931.69	2.40
4426941.31	2.18
4426947.64	2.25
4426946.69	2.25
4426939.01	2.22
4426938.09	2.23
4426931.26	2.30

ΜΕΤΡΗΣ ΑΓΡΟΚΤΗΜΑΤΟΣ ΠΛΑΤΑΜΩΝΑ 1/5000

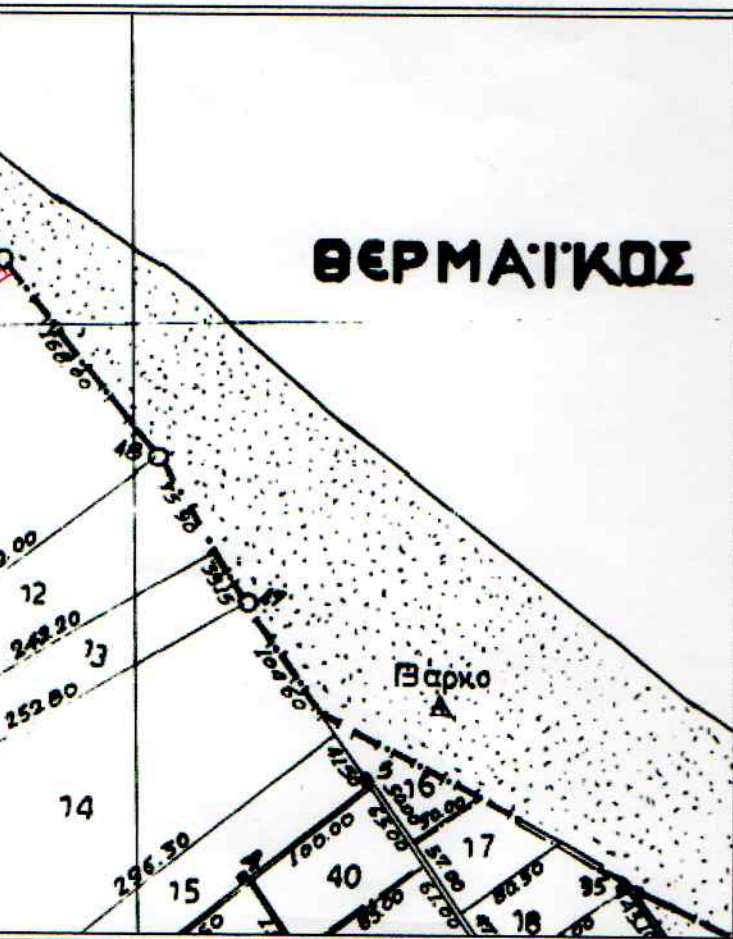

ΠΙΝΑΚΑΣ ΠΙΟΜΝΗΜΑ

Μετρήσεις Αγροκτήματος Πλαταμώννα

Όριο ιδιοκτησίας
 Διαλάτου
 Διαλάτου αιγιαλού
 Διαλάτου
 Διαλάτου κάγγελο
 Διαλάτου τοιχείο
 Διαλάτου φράχτης

	Χ ΕΓΣΑ87	Ψ ΕΓΣΑ87
1	383070,23	4426918,77
2	383063,76	4426926,49
3	383071,40	4426919,57

E1 A-B'-3-2-1-Γ'-Δ-A = 2.285,39 τ.μ.
 E2 1-2-3-1 = 7,11 τ.μ.
 Για την έκταση E2 (Μη δασική) εκδόθηκε η 8542/02/26-2-2003 Πράξη Χ.

Μελετητής: Ζωγράφου Όλγα
 Αρχιτέκτων Μηχανικός

Εργοδότης: Χαράλαμπος Μαρέλης

Διάγραμμα με στοιχεία: A-B-Γ-Δ-E-Z-H-Θ-A

Θέση: Δήμος Δίου - Ολύμπου
 Αγρόκτημα Πλαταμώννα - Εντός Γ.Π.Σ.
 Διαιρετό τμήμα αριθ. 11 κληροτεμαχίου

Τοπογραφικό Διάγραμμα

ΑΡΙΘΜΟΣ
 ΣΧΕΔΙΟΥ

T1

Κλίμακα: 1/500

Χρόνος Μελέτης: Μάρτιος 2016

Σφραγίδα / Υπογραφή

Θεώρηση Υπηρεσίας

ΟΛΓΑ ΜΕΝ. ΖΩΓΡΑΦΟΥ
 ΑΡΧΙΤΕΚΤΟΝ ΜΗΧΑΝΙΚΟΣ ΔΙΠΛΩΜ. ΧΩΣ Α.Π.Θ
 Μέλος Τ.Ε.Ε. Αρ. Μητρ. 67380
 Β. ΓΕΩΡΓΙΟΥ Α 18 - ΛΙΤΟΧΩΡΟ ΠΙΕΡΙΑΣ 602 00
 Τηλ. (0352) 81.534
 Α.Φ.Μ. 046373715 - Β' ΔΟΥ ΚΑΤΕΡΙΝΗΣ

ΠΙΝΑΚΑΣ ΕΜΒΑΔΩΝ

Όρια ιδιοκτησιών	Εμβαδόν	Παρατηρήσεις
A-B'-Γ'-Δ-E-Z-H-Θ-A	2292,50 τ.μ.	Αρχική ιδιοκτησία σύμφωνα με την υπόδειξη των ορίων από τον ίδιο τον ιδιοκτήτη (Διαιρετό τμήμα του υπ'αριθ. 11 κληροτεμαχίου του Αγροκτήματος Πλαταμώννα)
Γ'-Δ-E-Z-H-Θ-I-K-Λ-M-N-Γ'	2122,75 τ.μ.	Οικοδομήσιμο τμήμα