




ΚΑΙΜΑΚΑ 1:500

ΚΟΡΝΕΛΙΟΥ ΧΑΡΤΗΣ (1:500)	X	Y
A	433273.31	4457300.86
B	433308.45	4457281.76
F	433343.50	4457253.65
Δ	433386.08	445719.67
E	433357.97	4457184.53
Z	433315.49	4457218.51
H	433280.25	4457286.61
Θ	43225.18	445724.74

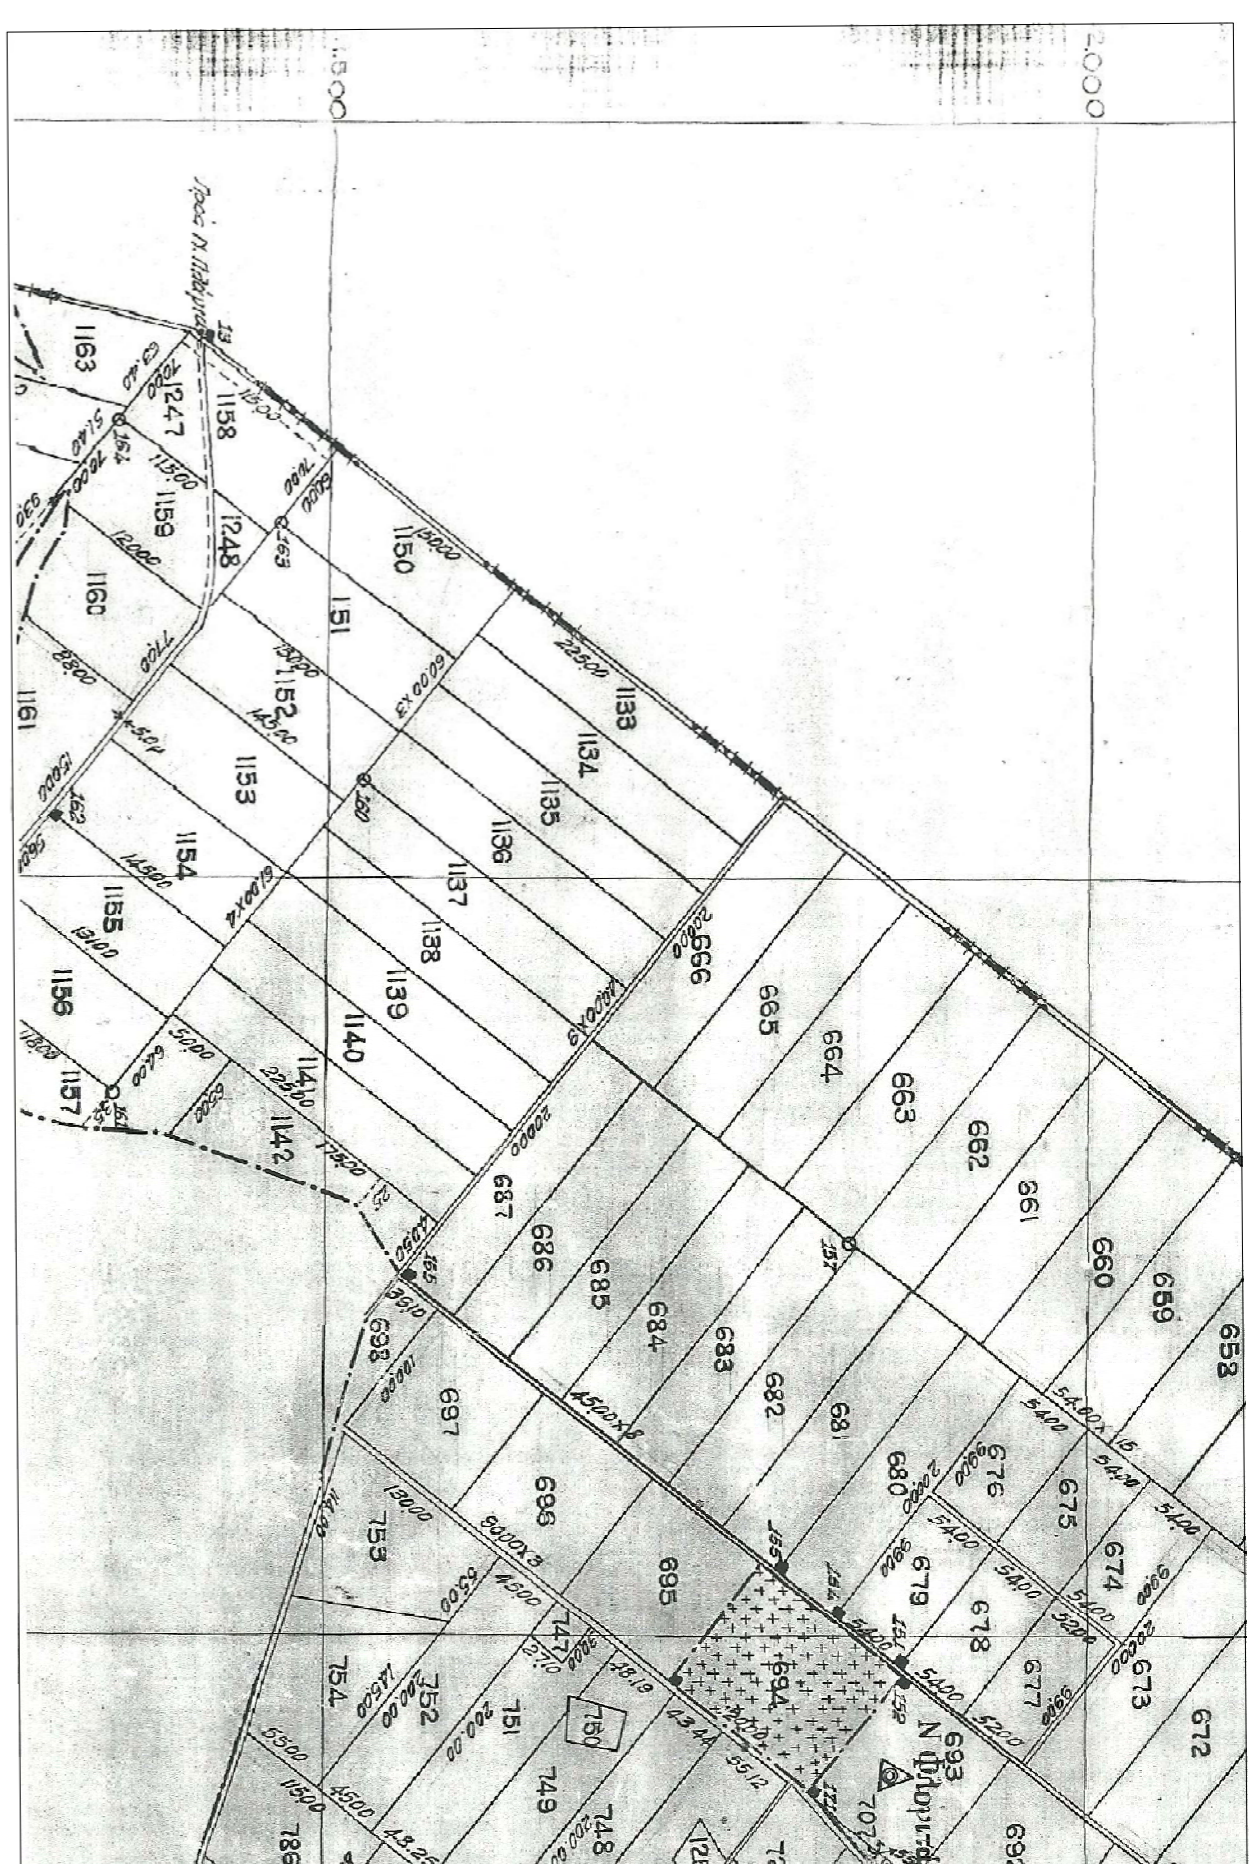

ΑΠΟΣΤΑΣΜΑ ΚΤΗΜΑΤΟΛΟΓΙΟΥ

ΥΠΕΥΘΥΝΗ ΔΙΑΘΕΣΗ Ν. 651/77

Ο υπογεγραμμένος ΑΓΡΥΠΟΠΟΥΛΟΣ ΜΑΡΙΟΣ Διπλ. μηχανικός Δ.Π.Θ. δηλώνει υπεύθυνα ότι το εκπομπέλιό με στοιχεία Α.Β.Η.Θ.Α. και με επιφάνεια Ε=2025,00 μ<sup>2</sup>, ιδιοκτησίας (1) ΜΠΑΡΩ ΖΩΗΣ ΚΑΙ (2) ΜΠΑΡΩ ΑΣΗΜΕΝΙΑΣ

με βάση τις κείμενες πολεοδομικές διατάξεις είναι εκτός σχεδίου - εκτός ζώνης οικισμού, φωνητικών του δήμου Νέας Πρωτογενούς Νομού Χαλκιδικής. Η επιτάχισή από βλάβωση είναι πάνω από 800 μ. και από τον οικισμό φωνητικών κάτω από 500 μ.

Το εκπομπέλιό δεν υπόκειται στις διατάξεις του Ν. 1337/83 για κτιστούς σε γη και χρήση.

Βάσει του Γ.Π.Σ. του Δήμου Μουδωνίου Φ.Ε.Κ. 118 - 03.04.2008 βγαίνει εκτός περιφέρειας χωροκτιρητέλης :

ΖΩΝΗ ΓΕΩΡΓΙΚΗΣ Γ.Π.Σ. ΠΡΩΤΟΓΕΝΟΥΣ ΝΟΜΟΥ ΧΑΛΚΙΔΙΚΗΣ - Γ.Π.Π.

Ο Δαχλύς, 16-11-2016



**ΤΑΧΥΜΕΤΡΙΚΗ ΑΠΟΤΥΠΩΣΗ ΑΓΡΟΤΕΜΑΧΙΟΥ**

ΘΕΣΗ ΕΡΓΟΥ  
**ΦΛΟΓΗΤΑ - ΕΚΤΟΣ ΣΧΕΔΙΟΥ  
ΚΑΗΡΟΤΕΜΑΧΙΟ 687Α**

ΙΔΙΟΚΤΗΤΗΣ  
**ΜΠΑΡΩ ΖΩΗ  
ΜΠΑΡΩ ΑΣΗΜΕΝΙΑ**

ΤΥΠΟΣ ΣΧΕΔΙΟΥ  
**ΤΟΠΟΓΡΑΦΙΚΟ ΔΙΑΓΡΑΜΜΑ**

ΗΜΕΡΟΜΗΝΙΑ	ΚΙΛΩΜΑΤΑ	ΑΡΙΘΜΟΣ ΣΧΕΔΙΟΥ
ΝΟΕΜΒΡΙΟΣ 2016	1:500	<b>7.1</b>

ΜΗΧΑΝΙΚΟΣ ΕΡΓΟΥ  
**ΜΑΡΙΟΣ Ι. ΑΓΡΥΠΟΠΟΥΛΟΣ** ΔΙΠΛ. ΠΟΛΙΤΙΚΟΣ ΜΗΧΑΝΙΚΟΣ Α.Π.Θ.

ΥΠΟΓΡΑΦΗ/ΣΦΡΑΓΙΔΑ ΜΗΧΑΝΙΚΟΥ	ΕΠΙΣΤΗ ΥΠΗΡΕΣΙΑΣ