




Συνοτεταγμένες Πινακίδες 7

Κορυφή	X	Y	Πλευρά-Μήκος
A	277832.67	4500144.42	AB = 2,00
B	277834.67	4500144.42	BF = 2,00
Γ	277834.67	4500142.42	ΓΑ = 2,00
Δ	277832.67	4500142.42	ΔΑ = 2,00
Εμβαδό:	4.00	Περίμετρος:	8.00

ΑΠΟΣΠΑΣΜΑ ΧΑΡΤΗ ΓΥΣ ΚΑΙΜΑΚΑΣ 1:5000

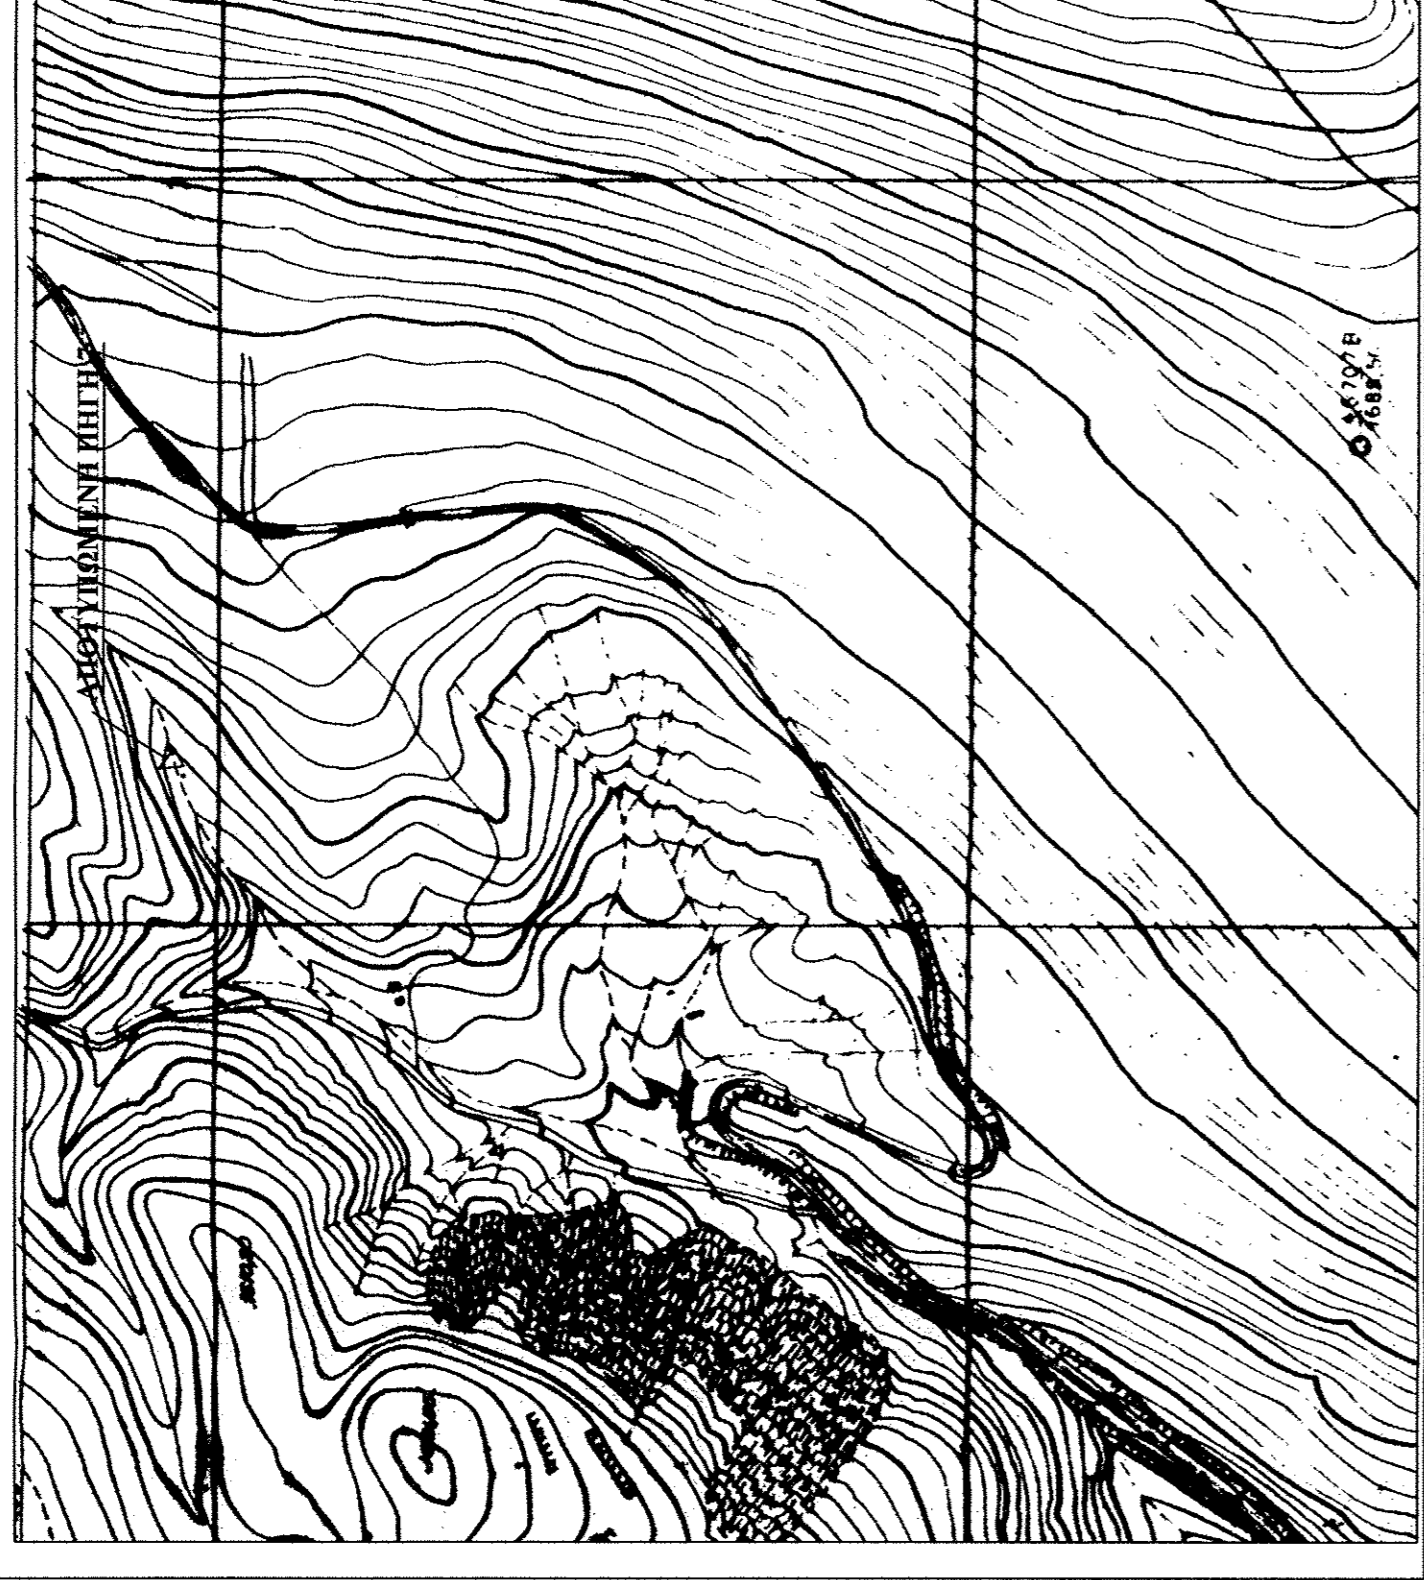

ΑΠΟΣΠΑΣΜΑ ΧΑΡΤΗ ΓΥΣ ΚΑΙΜΑΚΑΣ 1:50000

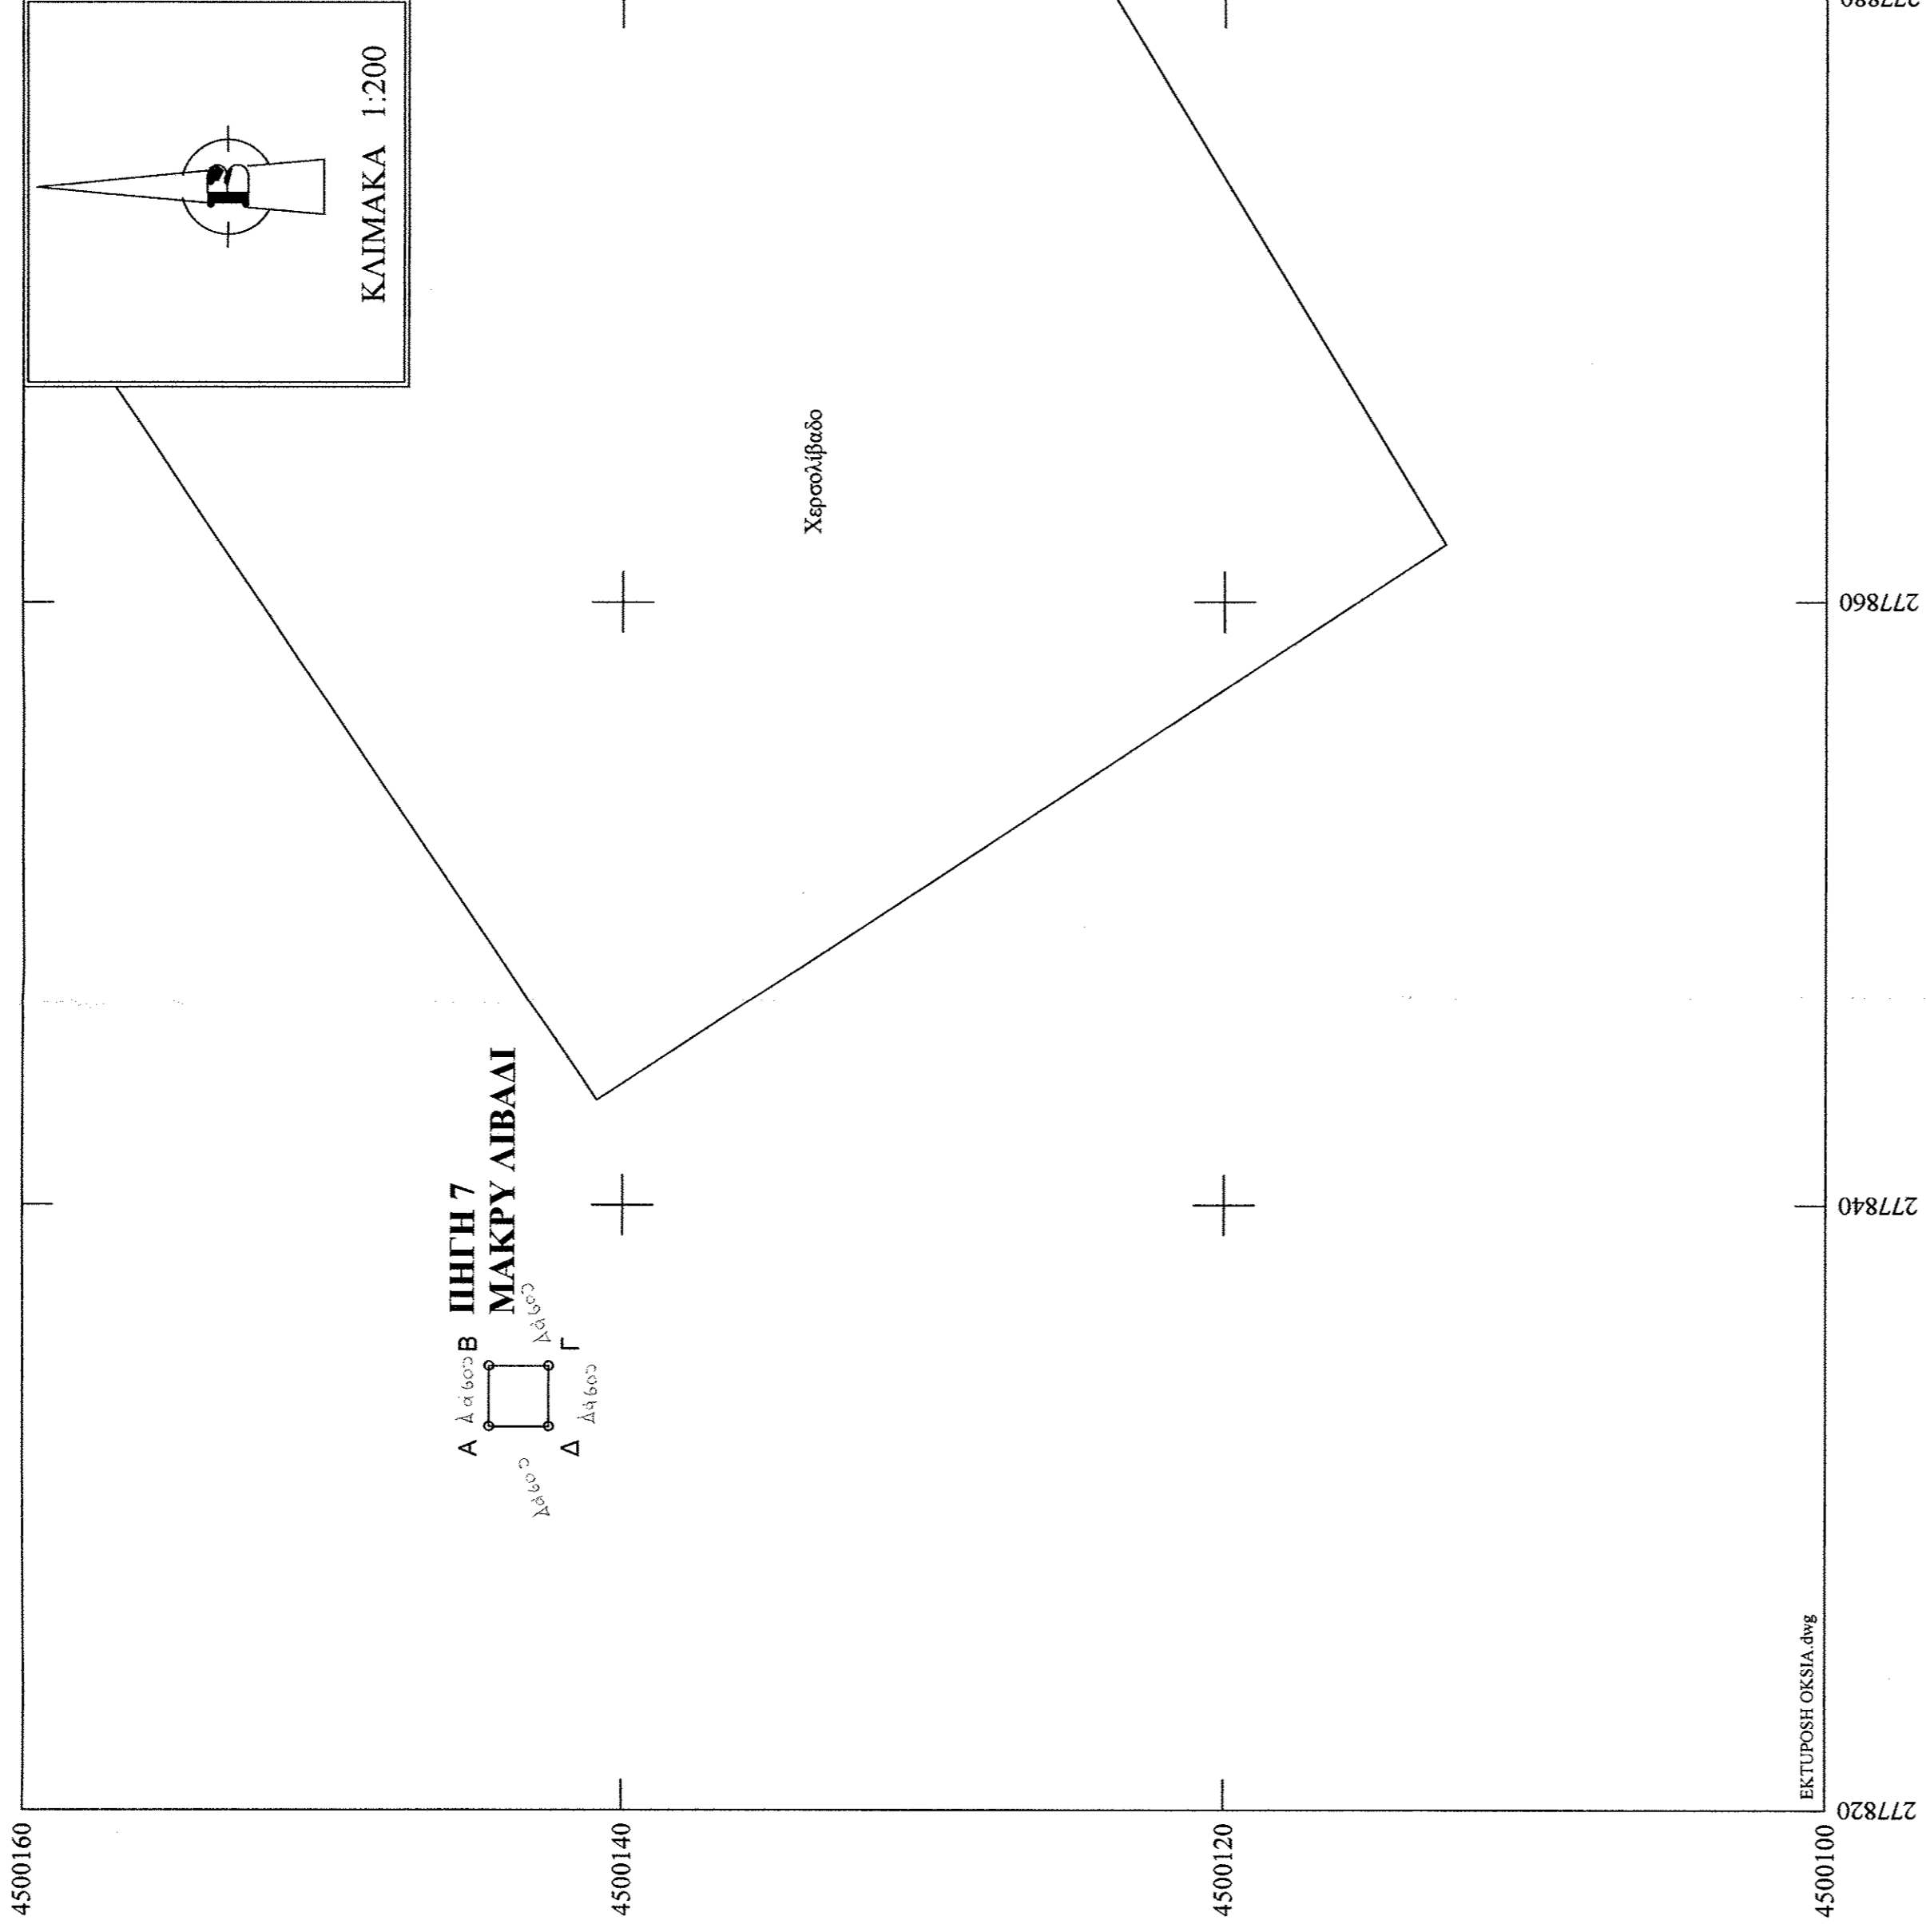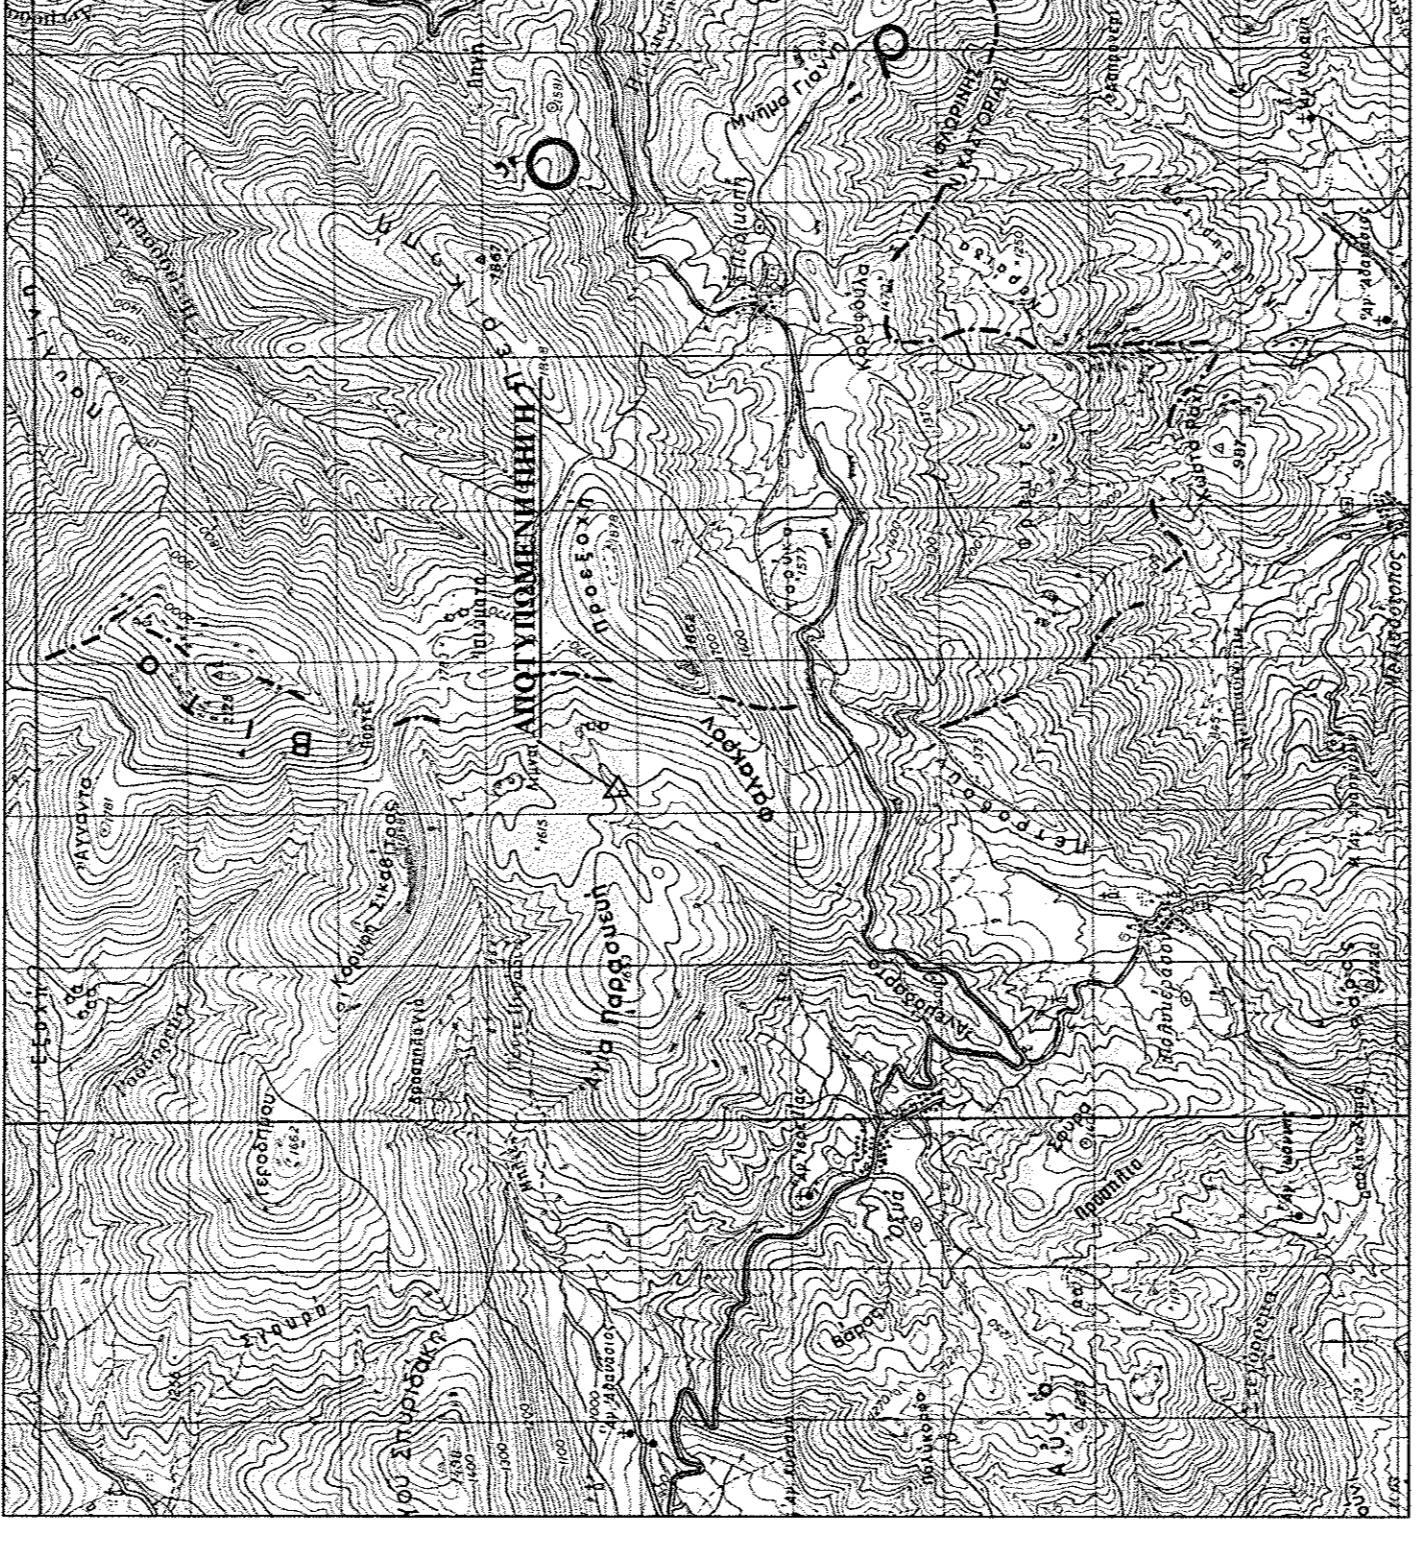

ΕΡΓΟΔΟΤΗΣ **ΤΟΕΒ ΒΥΣΣΙΝΙΑΣ**

ΕΡΓΟ **ΠΡΑΞΗ ΧΑΡΑΚΤΗΡΙΣΜΟΥ ΠΙΝΤΛΗΣ 7
ΜΑΚΡΥ ΛΙΒΑΔΙ**

ΘΕΣΗ **ΒΑΛΕΥΣΙΝΗΣ ΜΕΓΑΡΟΠΟΛΙΣ
ΑΠΟΚΤΗΜΑ ΟΣΥΑΣ
ΔΗΜΟΤΙΚΗ ΠΕΡΙΟΧΗ ΤΑ ΒΙΣΤΙΟΥ
ΔΗΜΟΣ ΚΑΤΤΟΡΙΑΣ**

ΜΕΛΕΤΗΤΗΣ **ΚΟΛΕΣΚΑ ΣΩΤΗΡΙΑ-ΣΩΗ
ΑΓΡΟΝΟΜΟΣ ΤΟΠΟΓΡΑΦΟΣ ΜΗΧΑΝΙΚΟΣ Α.Π.Θ.**

ΕΜΒΛΑΘΝ **Ε = 4 τ.μ. (Εμβαδόν Πινακίδας 7 Μακρό Λιβάδι)**

ΘΕΜΑ **ΤΟΠΟΓΡΑΦΙΚΟ
ΔΙΑΓΡΑΜΜΑ**

ΚΑΙΜΑΚΑ **1 : 200**

ΧΡΟΝΟΣ **ΝΟΕΜΒΡΙΟΣ 2016**

ΥΠΟΓΡΑΦΗ **ΣΦΡΑΓΙΔΑ** **ΘΕΩΡΗΣΗ**

ΣΩΤΗΡΙΑ ΚΟΛΕΣΚΑ
ΑΓΡ. ΤΟΠΟΓΡΑΦΟΣ ΜΗΧΑΝΙΚΟΣ Α.Π.Θ.
ΓΡΑΜΜΟΥ ΚΑΤΤΟΡΙΟΥ ΚΑΤΤΟΡΙΑΣ 52100
ΤΗΛ: 210 6733519
E-MAIL: 141400@GMAIL.COM

Το παρόν αποδίδεται στην
Μελέτη Νο. 16/2016
Καταρτιών: 14.11.2016
Εξοφλήθηκε πλήρως στις 14.11.2016
Ε.Ο.

ΕΤΑΙΡΕΙΑ ΜΕΛΕΤΩΝ ΚΑΙ ΕΡΓΩΝ
Ε.Ο. ΚΑΤΤΟΡΙΑΣ

ΔΙΕΥΘΥΝΤΗΣ
ΚΑΤΤΟΡΙΟΥ ΣΤΑΜΗΝ
ΔΑΣΟΛΟΓΟΣ