


μετά από τον χώρο δικαιοσύνης  
κατά τον έτος 1966 ΚΝΜΑΞ 1.5000



ΥΠΟΜ  
ΤΟΠΟΓ  
ΑΠΟΣΤ

Το αγ  
Τ  
Σ

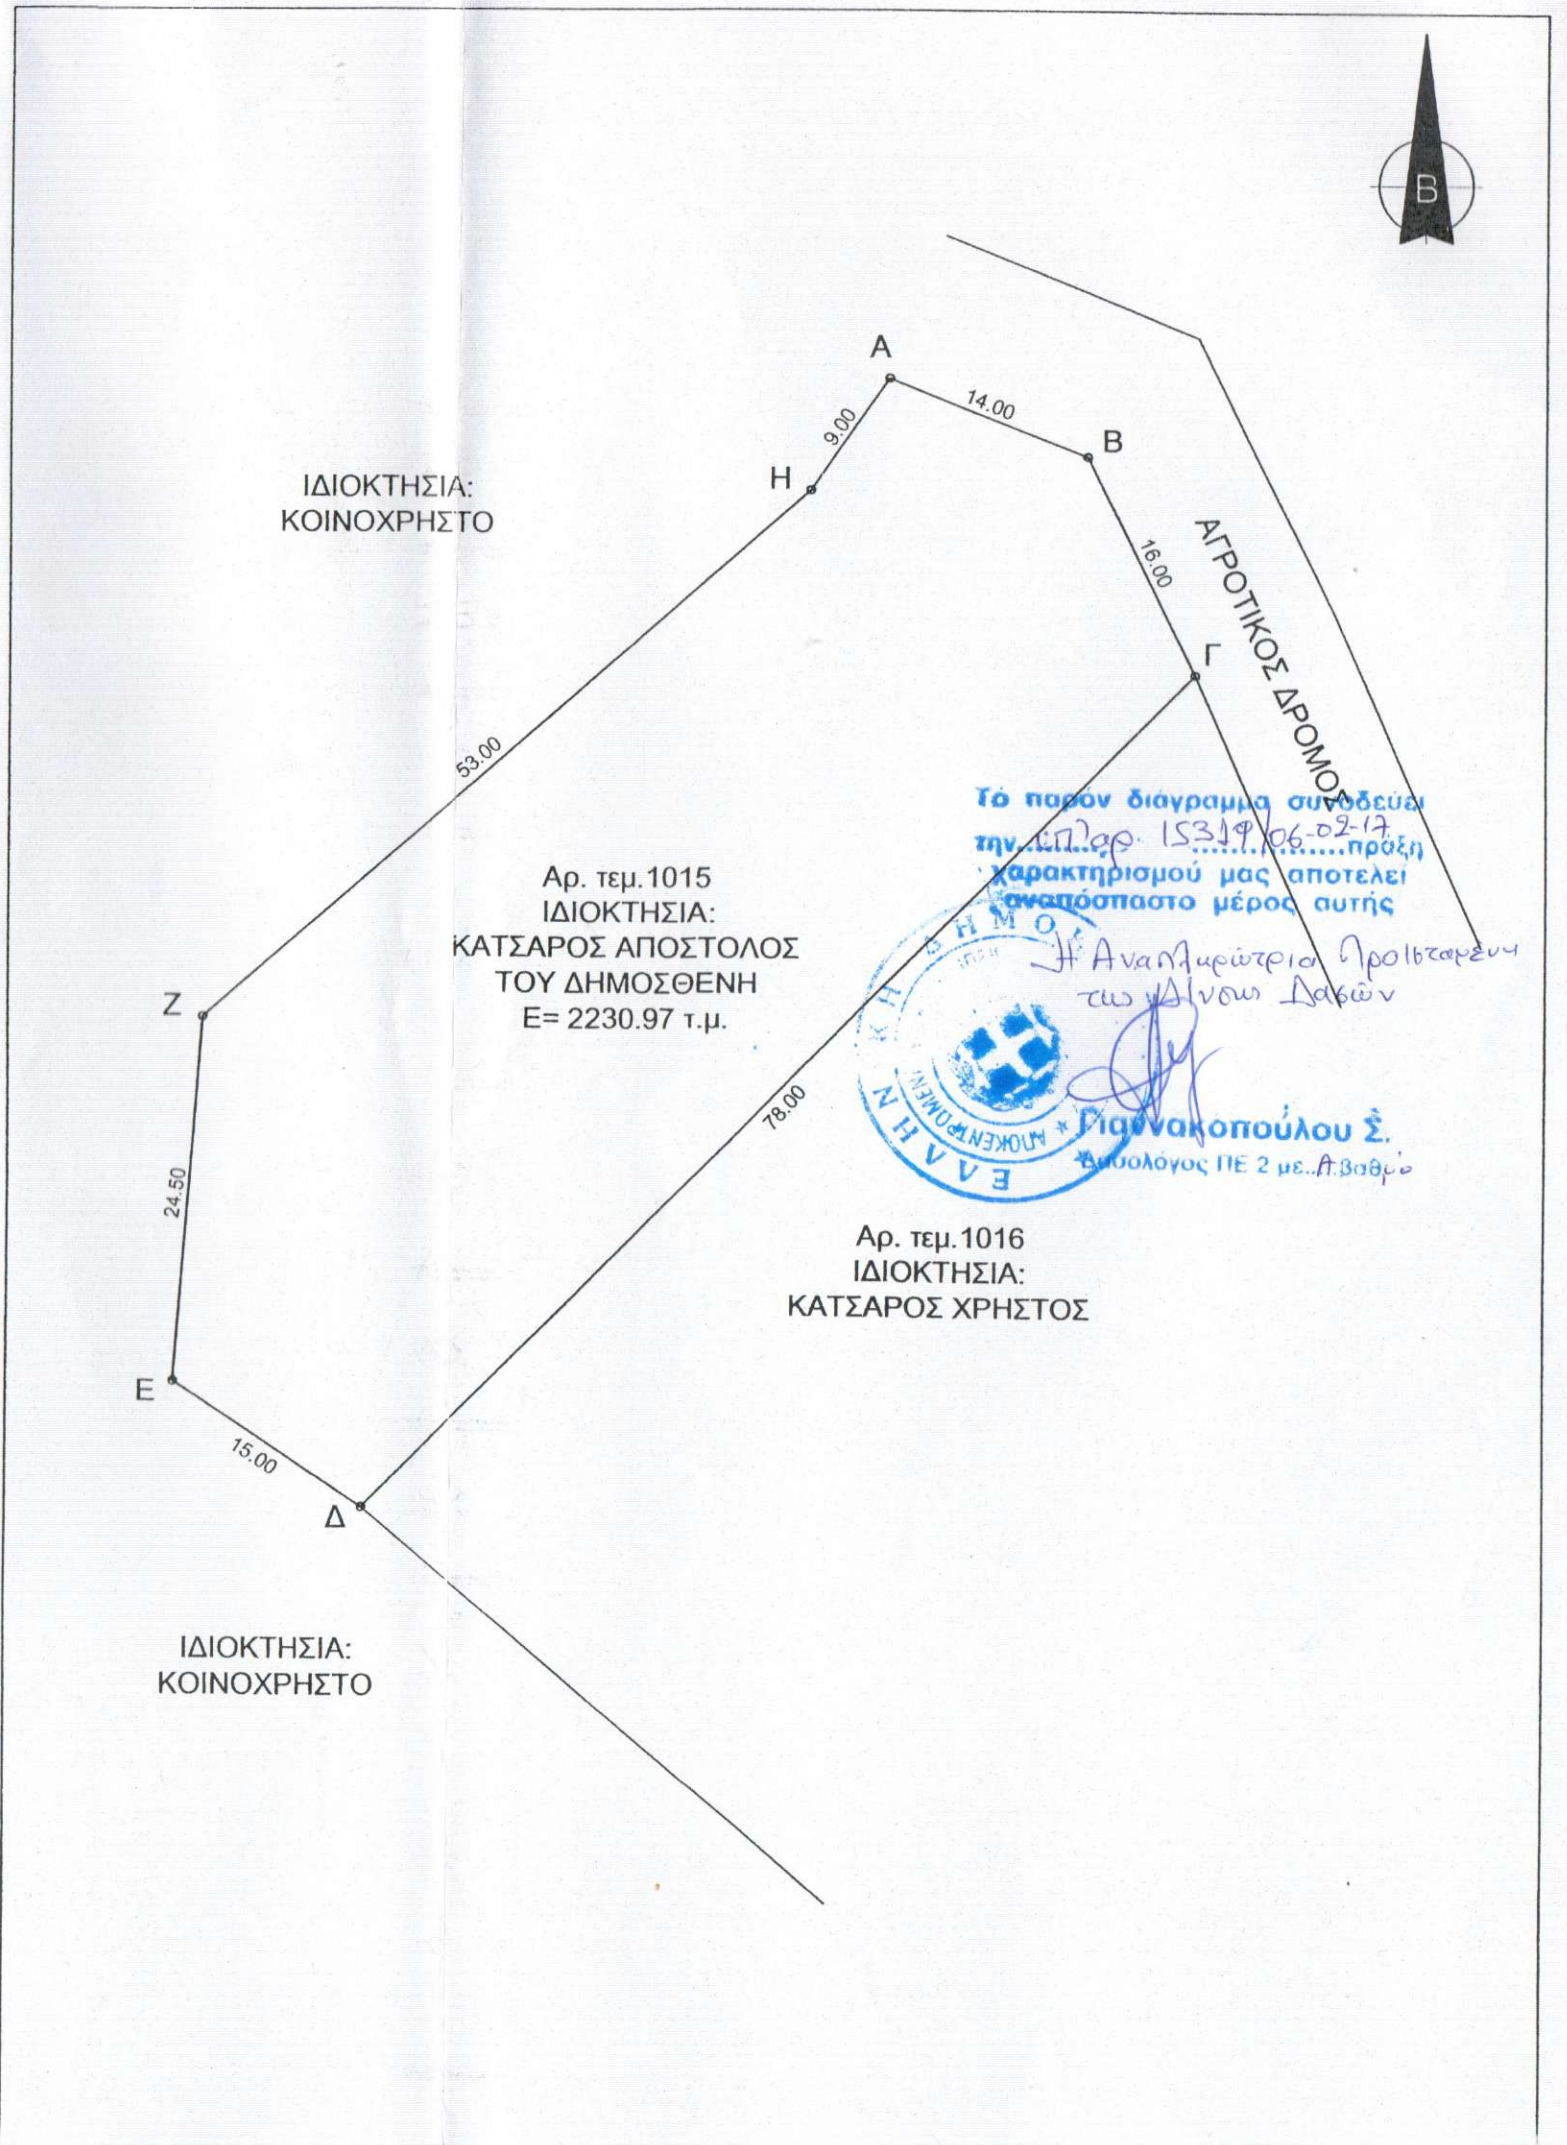

ΠΡΟΤΥΠΟ

ΤΕΧΝΙΚΟ ΔΙΑΓΡΑΜΜΑ ΑΓΡΟΤΕΜΑΧΙΟΥ ΙΔΙΟΚΤΗΣΙΑΣ ΚΑΤΣΑΡΟΣ  
ΑΠΟΣΤΟΛΟΥ ΤΟΥ ΔΗΜΟΣΘΕΝΗ ΣΤΟ ΛΕΙΒΑΔΙ ΖΑΒΑΛΙΑΤΙ ΦΙΛΙΑΤΩΝ

ΔΗΛΩΣΗ ΜΗΧΑΝΙΚΟΥ


Εμβαδίο με στοιχεία: Α,Β,Γ,Δ,Ε,Ζ,Η,Α εμβαδού 2230.97 τ.μ. ιδιοκτησίας ΚΑΤΣΑΡΟΣ ΑΠΟΣΤΟΛΟΣ  
ΔΗΜΟΣΘΕΝΗ βρίσκεται στη θέση ΛΕΙΒΑΔΙ ΖΑΒΑΛΙΑΤΙ και είναι εκτός σχεδίου ΦΙΛΙΑΤΩΝ.  
Σύμφωνα με τη Διανομή Λειβαδίου Ζαβαλιάτι Φιλιατών έτους 1977 το εμβαδόν είναι 2125.00 τ.μ.  
Δεν είναι άρτιο και οικοδομήσιμο σύμφωνα με το Γ.Ο.Κ.

Ο ΔΗΛΩΝ  
*Κατσαρός*

**ΕΜΒΑΔΟΜΕΤΡΗΣΗ ΓΗΠΕΔΟΥ**

Με τη βοήθεια των ορθογωνικών συντεταγμένων  
των κορυφών του

ΣΗΜΕΙΟ	X	Y
A	181437.52	4390573.97
B	181450.55	4390568.86
Γ	181457.67	4390554.52
Δ	181403.16	4390498.73
E	181390.74	4390507.14
Z	181392.59	4390531.57
H	181432.39	4390566.57

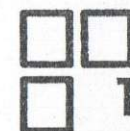

**ΤΕΧΝΙΚΟ ΓΡΑΦΕΙΟ-ΚΟΚΟΣΗΣ ΑΡΗΣ**

Διπλώματούχος Πολιτικός Μηχανικός Α.Π.Θ.

ΑΓ. ΑΠΟΣΤΟΛΩΝ 7-9 ΗΓΟΥΜΕΝΙΤΣΑ, τηλ.: 26650 23698, fax: 26650 23698 e-mail: ariskokosis@yahoo.it

Εργοδότης: **ΚΑΤΣΑΡΟΣ ΑΠΟΣΤΟΛΟΣ  
ΤΟΥ ΔΗΜΟΣΘΕΝΗ**

Έργο: **ΑΠΟΤΥΠΩΣΗ ΑΓΡΟΤΕΜΑΧΙΟΥ**

Θέση: **ΛΕΙΒΑΔΙ ΖΑΒΑΛΙΑΤΙ ΦΙΛΙΑΤΩΝ**

Μελετητής:

**ΚΟΚΟΣΗΣ ΑΡΗΣ**



Θέμα σχεδίου: **ΤΟΠΟΓΡΑΦΙΚΟ ΔΙΑΓΡΑΜΜΑ**

Κλίμακες: **1:500**

ΑΡ.ΣΧΕΔΙΟΥ: **T1**

Χρόνος Μελέτης: **ΙΟΥΛΙΟΣ 2012**

**ΚΟΚΟΣΗΣ ΑΡΗΣ**  
ΔΙΠΛΩΜ. ΠΟΛΙΤΙΚΟΣ ΜΗΧΑΝΙΚΟΣ  
ΑΡΙΣΤΟΤΕΛΕΙΟΥ ΠΑΝ/ΜΙΟΥ ΘΕΣ/ΝΙΚΗΣ  
ΑΡ. ΜΗΤΡΩΟΥ Σ.Ε.Ε. 122154  
ΑΓ.ΑΠΟΣΤΟΛΩΝ 7-9 (B) 46100 ΗΓΟΥΜΕΝΙΤΣΑ  
Τηλ. 2665023698 κιν. 6937154496  
ΑΦΜ 113080927 - ΔΟΥ ΗΓΟΥΜΕΝΙΤΣΑΣ