

ΤΕΧΝΙΚΟ ΓΡΑΦΕΙΟ ΜΕΛΕΤΩΝ

ΕΥΑΓΓΕΛΟΣ ΚΑΠΕΤΑΝΑΚΗΣ ΠΟΛΙΤΙΚΟΣ ΜΗΧΑΝΙΚΟΣ Τ.Ε.

Αλεξάνδρου Ραυτοπούλου 24 , Ηράκλειο
τηλ. 2810-344.606 & 6977.000404

ΕΡΓΟΔΟΤΗΣ

ΤΖΑΝΑΚΗ ΕΛΕΝΗ ΤΟΥ ΝΙΚΟΛΑΟΥ
σύζυγος ΚΩΝΣΤΑΝΤΙΝΟΥ

ΕΡΓΟ

ΑΠΟΤΥΠΩΣΗ ΙΔΙΟΚΤΗΣΙΑΣ

ΘΕΣΗ

"ΑΓΙΟΣ ΙΩΑΝΝΗΣ" ΧΑΜΕΖΙΟΥ
ΔΗΜΟΤΙΚΗΣ ΕΝΟΤΗΤΑΣ ΣΗΤΕΙΑΣ ΔΗΜΟΥ ΣΗΤΕΙΑΣ

ΘΕΜΑ ΣΧΕΔΙΟΥ

ΤΟΠΟΓΡΑΦΙΚΟ ΔΙΑΓΡΑΜΜΑ


ΑΡΙΘΜΟΣ
ΣΧΕΔΙΟΥ

ΚΛΙΜΑΚΑ
1:500

ΧΡΟΝΟΣ ΜΕΛΕΤΗΣ : ΙΟΥΝΙΟΣ 2016


ΥΠΟΓΡΑΦΗ

ΣΦΡΑΓΙΔΑ

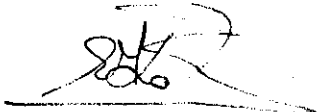

ΕΥΑΓΓΕΛΟΣ Ν. ΚΑΠΕΤΑΝΑΚΗΣ
ΠΤΥΧ. ΠΟΛΙΤΙΚΟΣ ΜΗΧΑΝΙΚΟΣ Τ.Ε.
Α.Μ./Ε.Ε.Τ.Ε.Μ. 12849
ΑΛΕΞ. ΡΑΥΤΟΠΟΥΛΟΥ 24 ΗΡΑΚΛΕΙΟ
ΤΗΛ. 2810 344 606 - ΚΙΝ. 6977 000 404
ΑΦΜ 027829229 ΔΟΥ Β' ΗΡΑΚΛΕΙΟΥ

Απόσπασμα χάρτη ευρύτερης περιοχής κλ. 1:5.000

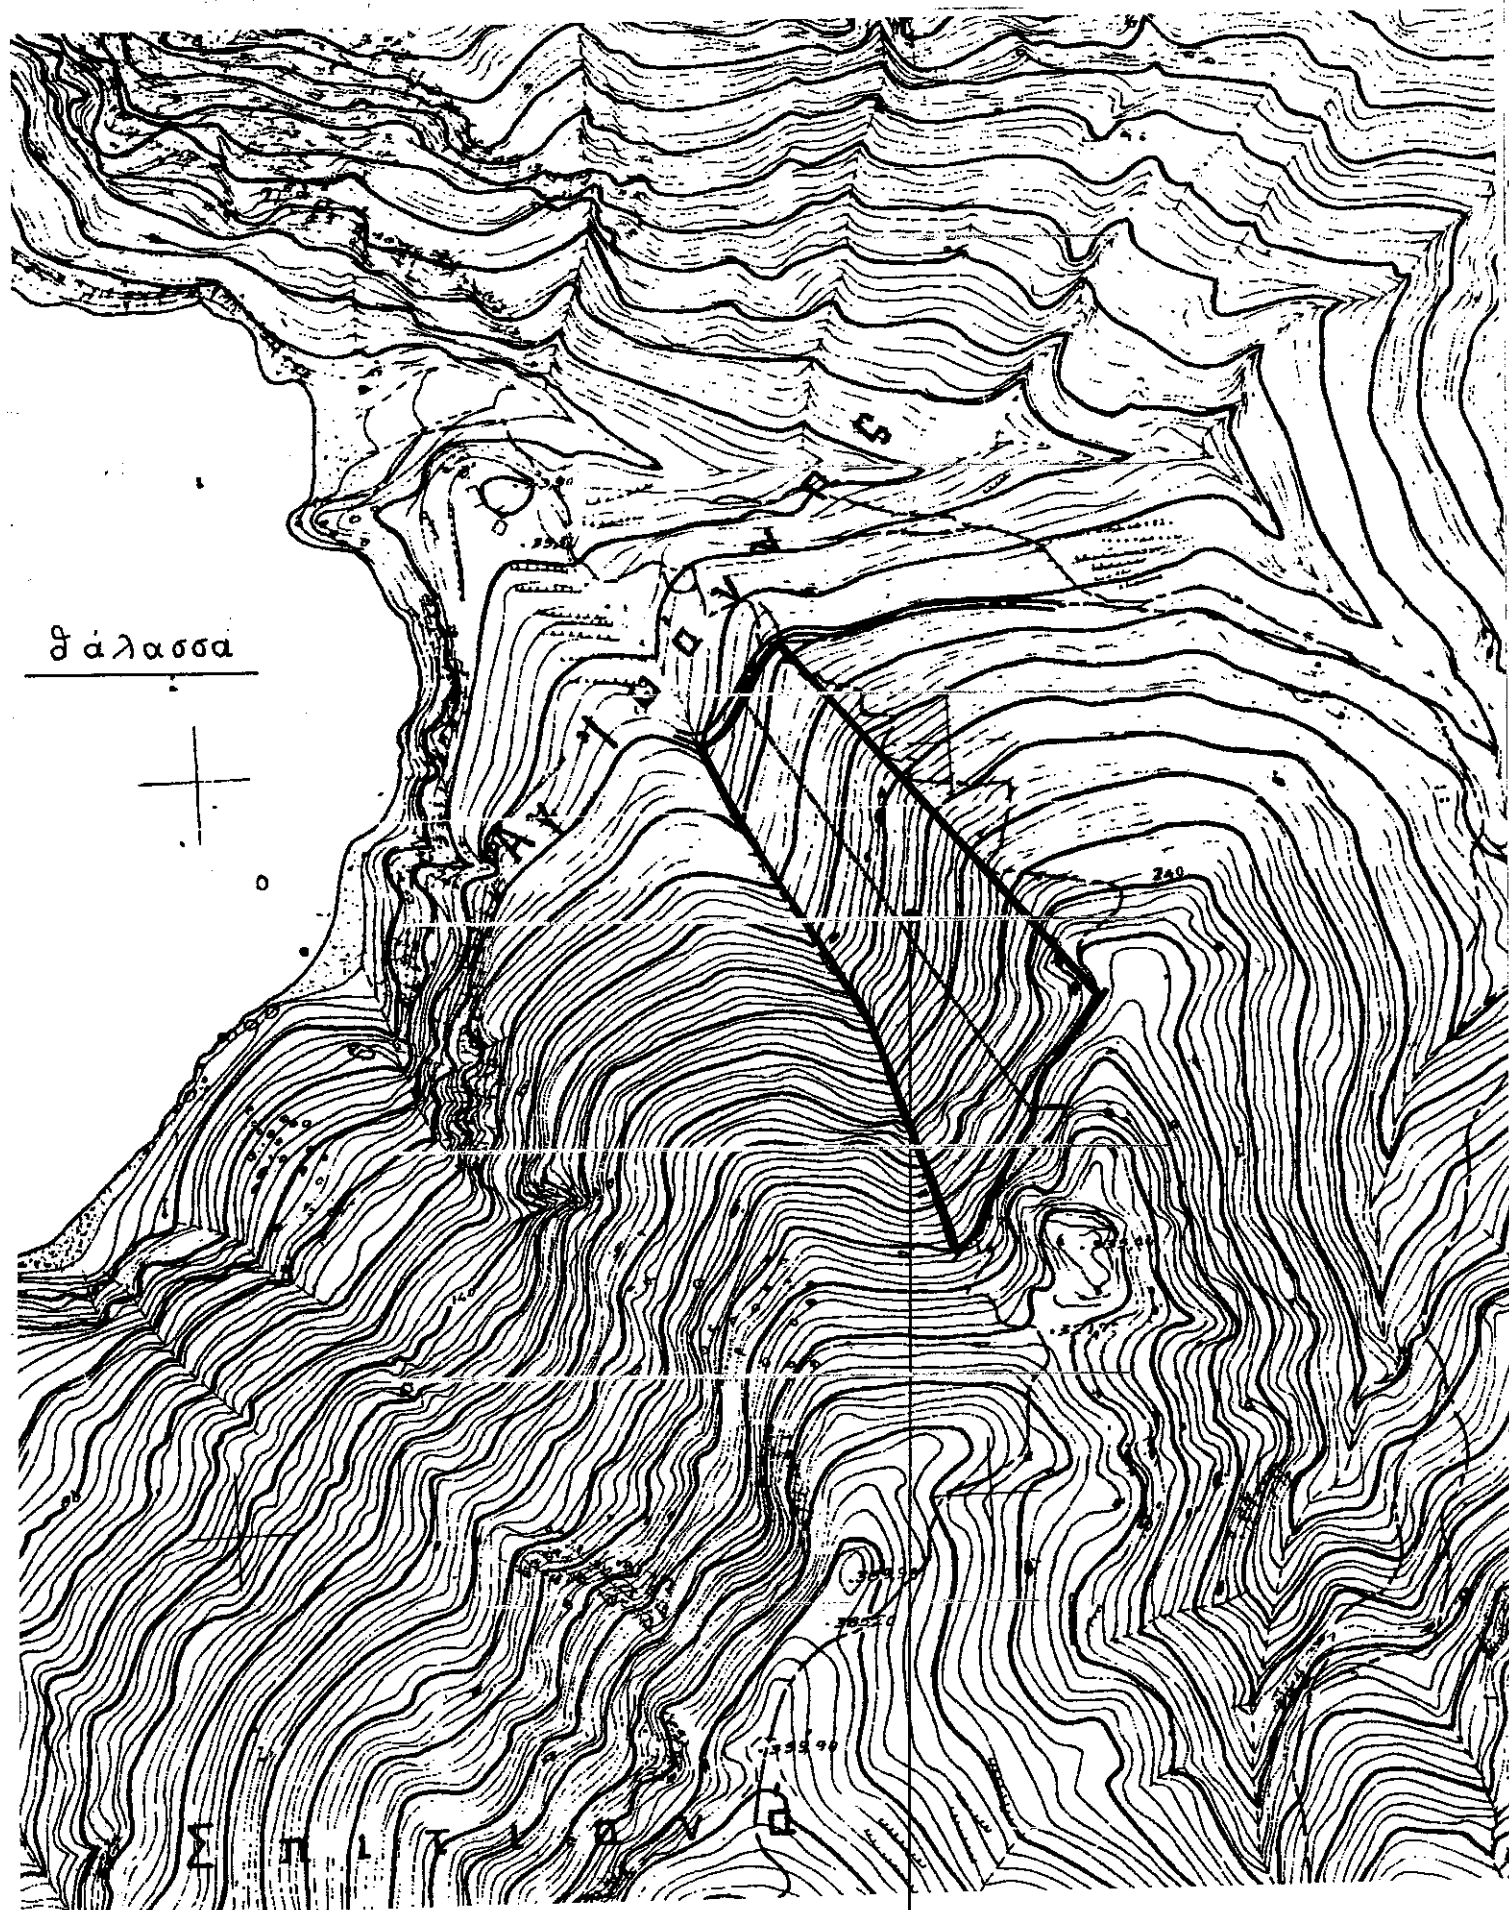

θάλασσα



δίοδος
ιδιοκτησίας

ΣΥΝΤΕΤΑΓΜΕΝΕΣ Ο Ρ Ι Ω Ν

ΣΗΜΕΙΟ	X	Y	ΣΗΜΕΙΟ	X	Y	ΣΗΜΕΙΟ	X	Y
37	682777.128	3897490.029	38	682772.469	3897483.689	40	682766.251	3897473.299
43	682758.496	3897458.696	44	682751.068	3897445.655	47	682745.735	3897437.772
49	682737.489	3897429.674	161	682967.235	3897282.843	162	682991.457	3897255.217
163	682984.913	3897246.157	164	682976.396	3897234.899	165	682967.922	3897222.980
166	682963.624	3897216.847	167	682952.307	3897206.731	168	682945.703	3897190.117
169	682942.356	3897171.110	170	682935.010	3897162.417	171	682928.569	3897148.766
172	682918.808	3897131.848	173	682911.650	3897121.196	174	682840.003	3897232.891
175	682803.737	3897294.540	176	682907.937	3897098.550	177	682891.429	3897083.030
180	682749.815	3897383.213	184	682727.787	3897428.623	186	682784.573	3897496.158
190	682909.794	3897109.873	225	682944.058	3897175.867	233	682948.232	3897199.359

ΙΔ:1 ΣΗΜΕΙΑ:30 ΕΜΒΑΔΟ:41448.29 μ ²											
184	49	47	44	43	40	38	37	186	161	162	163
164	165	166	167	233	168	225	169	170	171	172	173
190	176	177	174	175	180						

ΙΔ:1 ΜΗΚΗ ΠΛΕΥΡΩΝ											
ΠΛΕΥΡΑ	ΜΗΚΟΣ		ΠΛΕΥΡΑ	ΜΗΚΟΣ		ΠΛΕΥΡΑ	ΜΗΚΟΣ				
184 - 49	:	9.76	49 - 47	:	11.56	47 - 44	:	9.52			
44 - 43	:	15.01	43 - 40	:	16.53	40 - 38	:	12.11			
38 - 37	:	7.87	37 - 186	:	9.64	186 - 161	:	280.84			
161 - 162	:	36.74	162 - 163	:	11.18	163 - 164	:	14.12			
164 - 165	:	14.62	165 - 166	:	7.49	166 - 167	:	15.18			
167 - 233	:	8.42	233 - 168	:	9.58	168 - 225	:	14.34			
225 - 169	:	5.05	169 - 170	:	11.38	170 - 171	:	15.09			
171 - 172	:	19.53	172 - 173	:	12.83	173 - 190	:	11.47			
190 - 176	:	11.47	176 - 177	:	22.66	177 - 174	:	158.44			
174 - 175	:	71.52	175 - 180	:	103.78	180 - 184	:	50.47			

ΙΔ:2 ΣΗΜΕΙΑ:15 ΕΜΒΑΔΟ:20724.42 μ ²											
43	40	38	37	186	161	162	163	164	165	166	167
233	168	225									

ΙΔ:2 ΜΗΚΗ ΠΛΕΥΡΩΝ											
ΠΛΕΥΡΑ	ΜΗΚΟΣ		ΠΛΕΥΡΑ	ΜΗΚΟΣ		ΠΛΕΥΡΑ	ΜΗΚΟΣ				
43 - 40	:	16.53	40 - 38	:	12.11	38 - 37	:	7.87			
37 - 186	:	9.64	186 - 161	:	280.84	161 - 162	:	36.74			
162 - 163	:	11.18	163 - 164	:	14.12	164 - 165	:	14.62			
165 - 166	:	7.49	166 - 167	:	15.18	167 - 233	:	8.42			
233 - 168	:	9.58	168 - 225	:	14.34	225 - 43	:	338.27			

ΙΔ:3 ΣΗΜΕΙΑ:17 ΕΜΒΑΔΟ:20723.88 μ ²											
184	49	47	44	43	225	169	170	171	172	173	190
176	177	174	175	180							

ΙΔ:3 ΜΗΚΗ ΠΛΕΥΡΩΝ											
ΠΛΕΥΡΑ	ΜΗΚΟΣ		ΠΛΕΥΡΑ	ΜΗΚΟΣ		ΠΛΕΥΡΑ	ΜΗΚΟΣ				
184 - 49	:	9.76	49 - 47	:	11.56	47 - 44	:	9.52			
44 - 43	:	15.01	43 - 225	:	338.27	225 - 169	:	5.05			
169 - 170	:	11.38	170 - 171	:	15.09	171 - 172	:	19.53			
172 - 173	:	12.83	173 - 190	:	11.47	190 - 176	:	11.47			
176 - 177	:	22.66	177 - 174	:	158.44	174 - 175	:	71.52			
175 - 180	:	103.78	180 - 184	:	50.47						

Υ Π Ο Μ Ν Η Μ Α

ΕΜΒΑΔΟΜΕΤΡΗΣΕΙΣ

Εμβαδό γεωτεμαχίου :
 (184-49-47-44-43-40-38-37-186-161-162-163-164-165-166-167-233-168-225-169-170-171-172-173-190-176-177-174-175-180-184) = 41448.29 τ.μ.

