


ΔΗΛΩΣΗ ΣΥΝΔΙΟΚΤΗΤΩΝ
 Η υπογραφέας Μαρία Στυπυριδίου Βασιλική ιδιοκτήτρια των παρακάτω
 περιγραφόμενων, δηλώνει υπεύθυνα ότι τα όρια και οι διαστάσεις ιδιοκτησίας που
 αναφέρονται στον Αξονισμό που ακολουθεί και εφεξής οι άνω τετραγωνικοί
 μέτροι είναι οι αληθείς.

ΒΕΒΑΙΩΣΗ - ΔΗΛΩΣΗ ΝΟΜΟΥ 651/1977
 Ο ΥΠΟΓΡΑΦΩΝ ΜΗΧΑΝΙΚΟΣ ΔΗΜΗΤΡΙΟΣ Φ. ΒΟΝΟΡΤΑΣ
 ΠΟΛΙΤΙΚΟΣ ΜΗΧΑΝΙΚΟΣ ΒΕΒΑΙΩΝΩ ΟΤΙ ΤΑ ΠΑΡΑΤΙΛΕΥΡΩΤΑ
 ΕΙΚΟΝΙΖΟΜΕΝΑ ΑΓΡΟΤΕΜΑΧΙΑ ΠΟΥ ΕΙΝΑΙ ΕΚΤΟΣ ΣΧΕΔΙΟΥ
 ΔΕΝ ΕΙΝΑΙ ΑΡΤΙΑ ΚΑΙ ΟΙΚΟΔΟΜΗΣΙΜΑ ΚΑΤΑ ΤΑΝΘΝΑ
 ΣΥΜΦΩΝΑ ΜΕ ΤΟ Π.Δ. 24/31.5.1985 (Φ.Ε.Κ. 270 Δ.1) ΟΡΘΙ
 ΔΟΜΗΣΙΑΣ ΕΚΤΟΣ ΣΧΕΔΙΟΥ.
 ΔΕΝ ΘΕΒΑΙΩΝΟΥΝ ΕΙΣΘΟΡΑ ΣΕ ΤΗ ΚΑΙ ΧΡΗΜΑ.
 Ο ΔΗΛΩΣΩΝ

ΥΠΟΜΝΗΜΑ ΣΥΣΤΗΜΑΤΩΝ ΑΝΑΘΡΑΞΙΣ
ΕΤΣΑ 87
 Ελληνική Τηλεφωνική Σύστημα Αναφοράς 1967 (Ε.Γ.Σ.Α. 87)
 Ελληνική Τηλεφωνική Σύστημα Αναφοράς 1967 (Ε.Γ.Σ.Α. 87)
 Πρωτόκολλο: Επικοινωνία Μεταφορών
 Κεντρικός Μεταδότης: 40°24'00" Δ. μ. Κοιτ. 0,0999600
 Τηλεφωνική Κεντρική Αποκέντρωση: +500 000,00
 Γεωγραφικό Πλάτος Αναφοράς: 00° 00' 00"

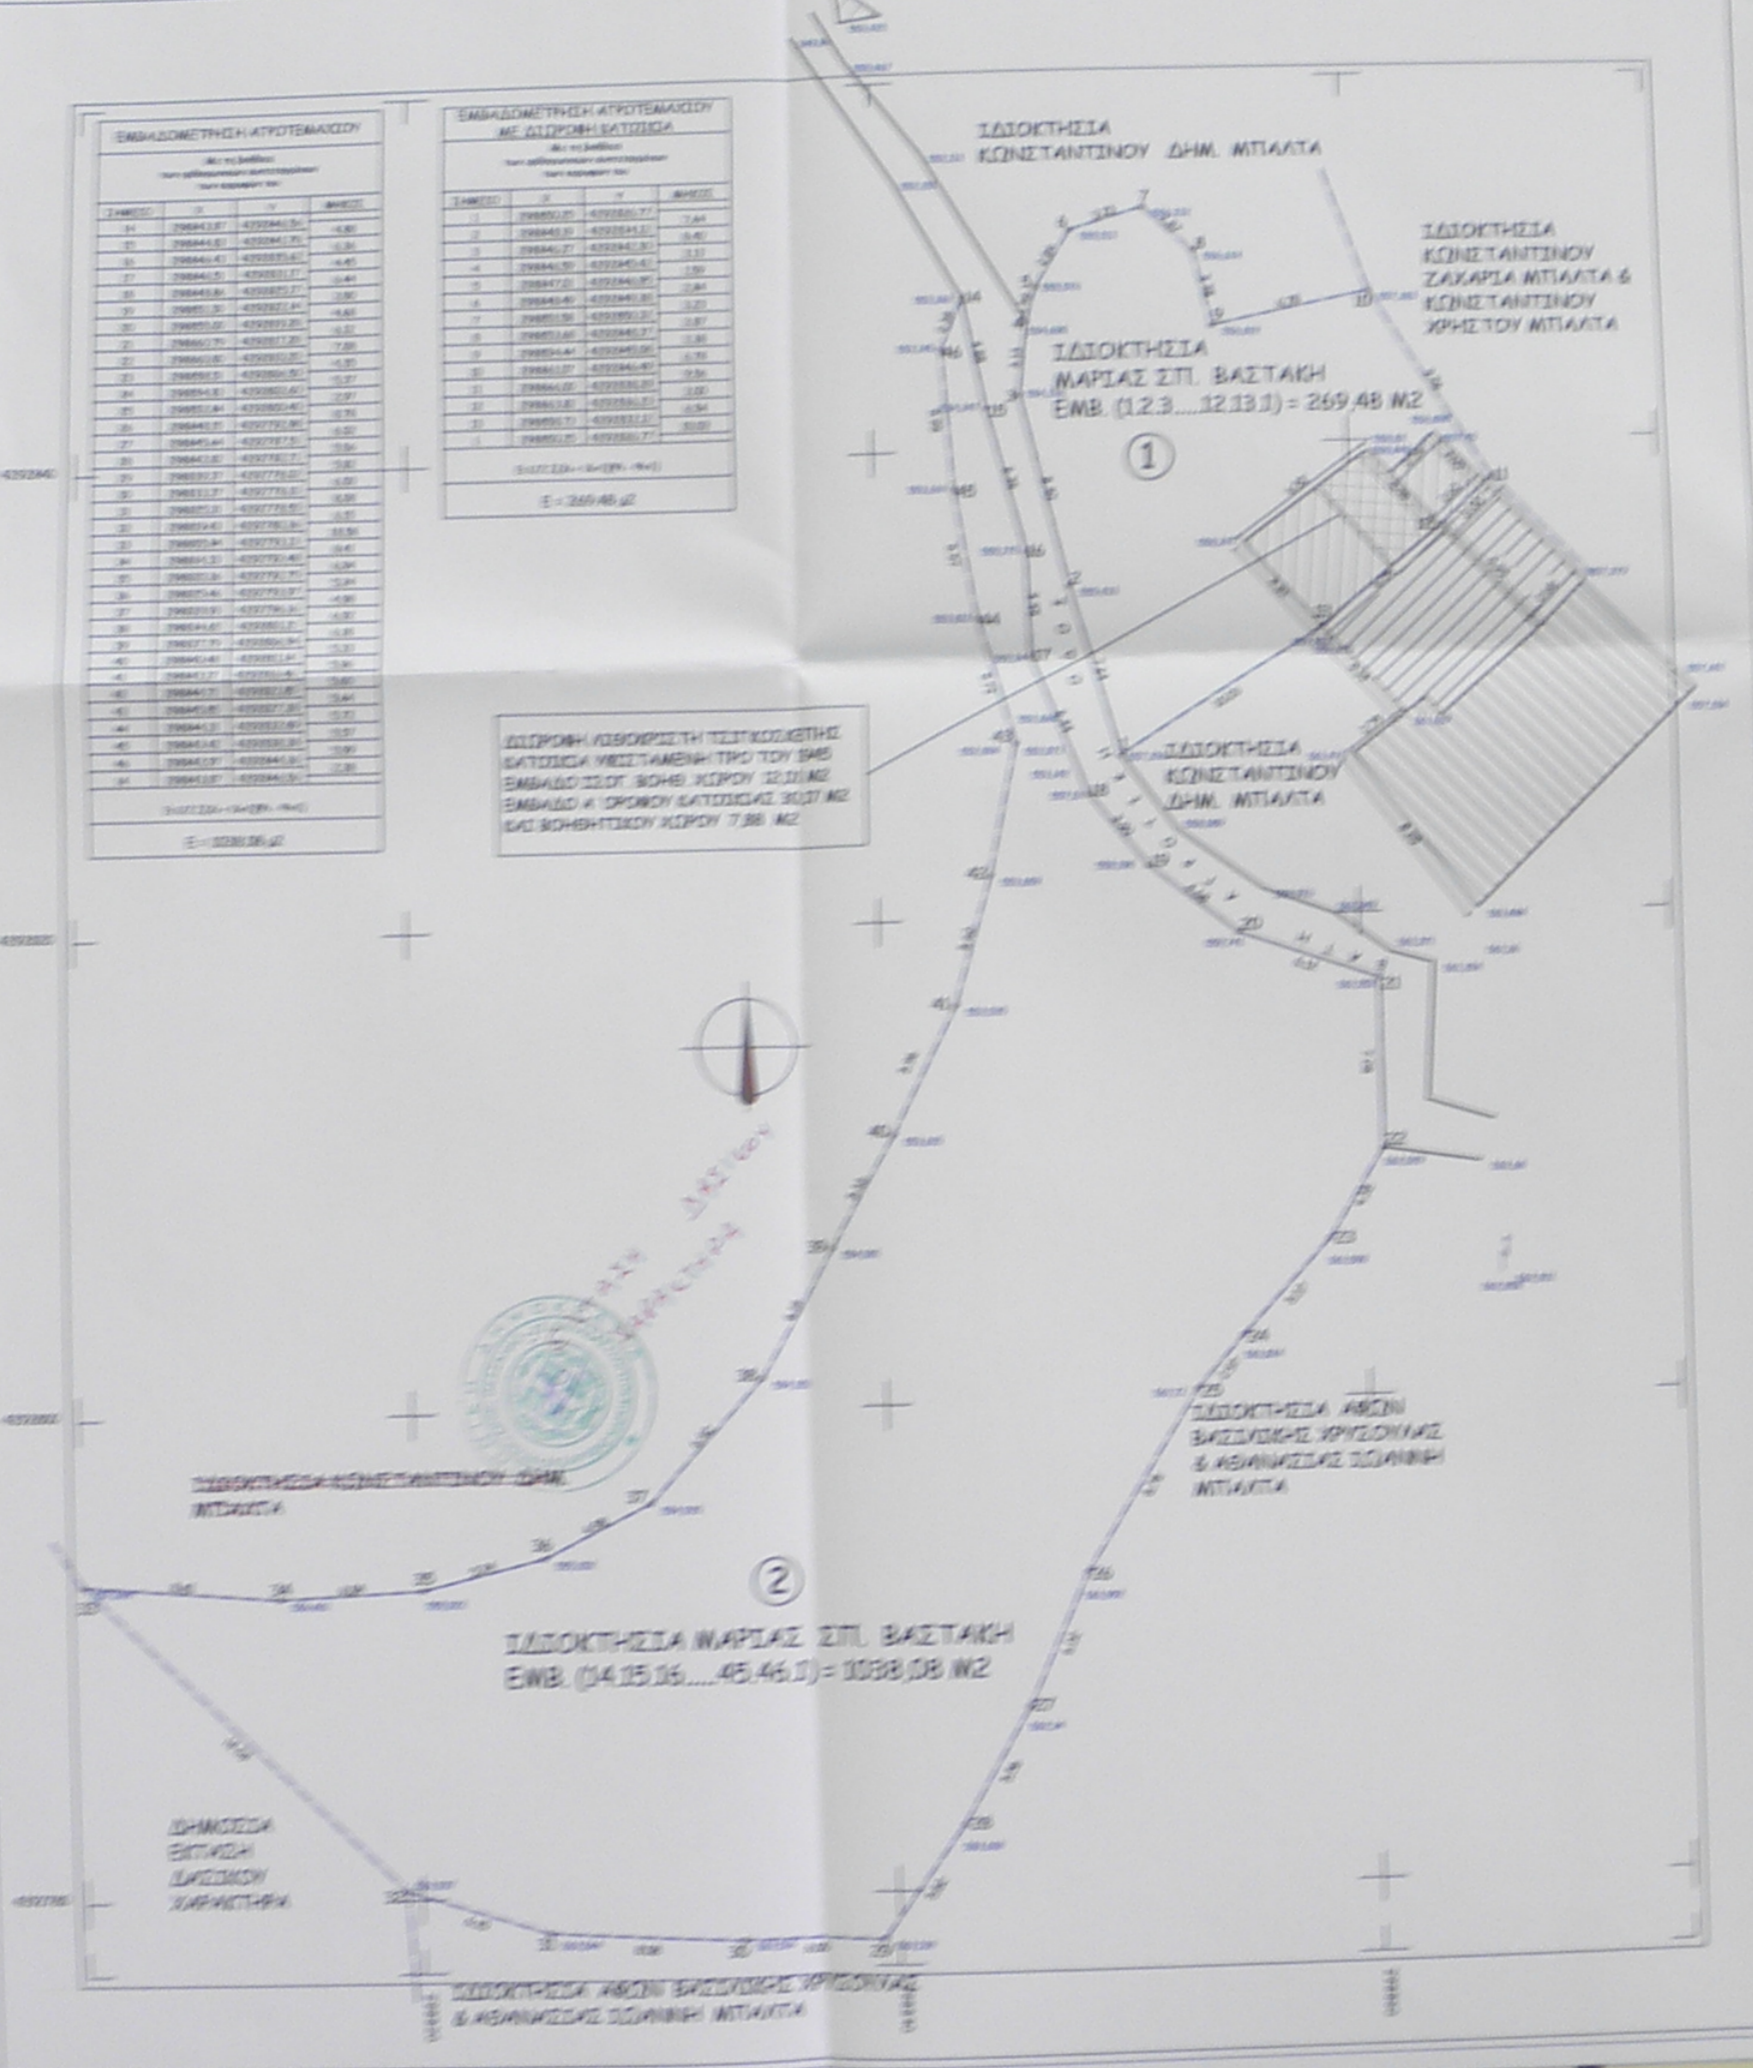

ΠΡΑΞΗ
 Το παρόν Τοπογραφικό Διαγράμμα αποτελεί μέρος
 του έργου: **ΑΠΟΤΥΠΩΣΗ ΑΓΡΟΤΕΜΑΧΙΩΝ**...
 Διαμορφωμένης Καρτών και άλλων απαιτούμενων αποκαταστάσεων
 Καρτών: **Α.Λ.Λ.Δ.Α.**
 Ολοκληρώθηκε ο
 Διαγράμμις
 Επικυρώθηκε από τον αυστηρό
 Αρχηγό Γραφείου
 (Signature)

ΕΡΓΟΔΟΤΗΣ : ΜΑΡΙΑ ΣΤΥΠΥΡΙΔΙΟΥ ΒΑΣΙΛΙΚΗ

ΕΡΓΟ : ΑΠΟΤΥΠΩΣΗ ΑΓΡΟΤΕΜΑΧΙΩΝ

ΘΕΣΗ : ΚΑΣΤΑΝΟΥΛΑ ΣΥΝΟΡΙΣΜΟΣ Τ.Κ. ΚΑΣΤΑΝΙΚΑΣ
 (ΕΚΤΟΣ ΟΙΚΙΣΜΟΥ) Δ.Ε. ΠΡΟΥΣΣΟΥ ΔΗΜΟΥ ΚΑΡΠΕΝΗΣΙΩΝ

ΓΡΑΦΕΙΟ ΜΕΛΕΤΩΝ - ΚΑΤΑΣΚΕΥΩΝ
 ΔΗΜΗΤΡΙΟΣ Φ. ΒΟΝΟΡΤΑΣ
 ΠΟΛΙΤΙΚΟΣ ΜΗΧΑΝΙΚΟΣ Τ.Ε.
 ΖΑΧΑΡΙΑ ΠΑΠΑΝΤΩΝΙΔΟΥ 6 & Κ. ΖΑΧΑΡΙΑ ΚΑΡΠΕΝΗΣ Τ.Κ. 36100
 ΤΗΛ. 22370-24000 FAX. 2237024025 email: vonortas-techniki@net.gr

ΘΕΜΑ ΣΧΕΔΙΟΥ
ΤΟΠΟΓΡΑΦΙΚΟ
ΔΙΑΓΡΑΜΜΑ
 ΟΡΙΖΟΝΤΙΟΓΡΑΦΙΑ - ΥΠΩΜΕΤΡΙΑ

ΚΑΙΜ.1-200
ΑΡ. ΣΧΕΔ.
T1

ΧΡΟΝΟΣ ΕΚΠΟΝΗΣΗΣ : ΣΕΠΤΕΜΒΡΙΟΣ 2016

ΥΠΟΓΡΑΦΗ - ΣΦΡΑΓΙΣΤΑ
 (Signature)
ΘΕΩΡΗΣΕΙΣ ΥΠΕΡΕΣΣΩΝ