


Ε.Γ.Σ.Α. '87

κ=0,9998378951

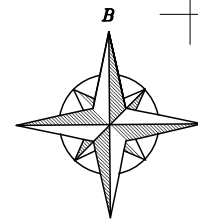

ΚΛΙΜΑΚΑ : 1/500

ΤΟΠΟΓΡΑΦΙΚΟ ΔΙΑΓΡΑΜΜΑ ΑΓΡΟΤΕΜΑΧΙΟΥ ΙΔΙΟΚΤΗΣΙΑΣ ΤΗΣ ΜΕΜΕΤ ΣΕΛΜΑ ΣΤΗΝ ΚΤΗΜΑΤΙΚΗ ΠΕΡΙΟΧΗ ΔΕΙΛΙΝΩΝ - Ν. ΡΟΔΟΠΗΣ

Τοποθεσία : "ΜΕΛΙΣΣΩΝΑΣ"

Αριθμός Κτημ. : 469

ΥΠΟΜΝΗΜΑ :

ΕΜΒΑΔΟΝ ΑΓΡΟΤΕΜΑΧΙΟΥ ΜΕ ΤΑ ΣΤΟΙΧ. (ΑΒΓΔΑ) = 2499,09 m²

ΟΡΟΙ ΔΟΜΗΣΗΣ : (Π.Δ. 24 - 5 - 1985/ ΦΕΚ 270Δ' - 31-5-1985)

ΠΕΡΙΟΧΗ : ΕΚΤΟΣ ΣΧΕΔΙΟΥ ΟΙΚΙΣΜΟΥ - ΕΝΤΟΣ ΖΩΝΗΣ

-Αρτιότητα ΚΑΝΟΝΑΣ : Εμβαδόν : 4000,00 τμ ΠΑΡΕΚΚΛΙΣΗ (Εντός Ζώνης) : 2000,00 τμ
Συντελεστής δόμησης : 0,20 Μέγιστο ποσοστό κάλυψης : 10%

ΒΕΒΑΙΩΣΗ

Ο ΥΠΟΓΕΓΡΑΜΜΕΝΟΣ ΚΙΑΜΗΛ ΙΜΠΡΑΧΗΜ ΔΙΠΛ. ΠΟΛΙΤΙΚΟΣ ΜΗΧΑΝΙΚΟΣ ΕΧΟΝΤΑΣ ΥΠΟΨΗ ΤΙΣ ΔΙΑΤΑΞΕΙΣ ΤΟΥ Ν.651/77 ΚΑΙ ΤΙΣ ΔΙΑΤΑΞΕΙΣ ΤΟΥ Ν.4062/12 ΠΕΡΙ Ν.Ο.Κ. ΒΕΒΑΙΩΝΩ ΟΤΙ ΤΟ ΑΓΡΟΤΕΜΑΧΙΟ ΜΕ ΤΑ ΣΤΟΙΧΕΙΑ (ΑΒΓΔΑ) ΕΜΒΑΔΟΥ 2499,09 m² ΣΤΗΝ ΚΤΗΜΑΤΙΚΗ ΠΕΡΙΟΧΗ ΔΕΙΛΙΝΑ - Ν. ΡΟΔΟΠΗΣ ΘΕΣΗ " ΜΕΛΛΙΣΩΝΑΣ" ΤΥΓΧΑΝΕΙ ΑΡΤΙΟ ΚΑΤΑ ΠΑΡΕΚΚΛΙΣΗ ΚΑΙ ΟΙΚΟΔΟΜΗΣΙΜΟ.

ΤΟ ΑΓΡΟΤΕΜΑΧΙΟ ΔΕΝ ΥΠΟΚΕΙΤΑΙ ΣΤΙΣ ΔΙΑΤΑΞΕΙΣ ΤΟΥ Ν.1337/83

ΠΑΡΑΤΗΡΗΣΕΙΣ :

- ΤΑ ΟΡΙΑ ΤΟΥ ΑΓΡΟΤΕΜΑΧΙΟΥ ΥΛΟΠΟΙΗΘΗΚΑΝ ΜΕΤΑ ΑΠΟ ΥΠΟΔΕΙΞΗ ΤΗΣ ΙΔΙΟΚΤΗΤΟΥ.
- α)ΤΟ ΔΙΑΓΡΑΜΜΑ ΕΙΝΑΙ ΕΝΤΑΓΜΕΝΟ ΣΤΟ ΚΡΑΤΙΚΟ ΣΥΣΤΗΜΑ ΣΥΝΤΕΤΑΓΜΕΝΩΝ ΕΓΣΑ'87
- β)ΟΙ ΔΙΑΣΤΑΣΕΙΣ ΚΑΙ ΤΟ ΕΜΒΑΔΟΝ ΤΟΥ, ΥΠΟΛΟΓΙΣΘΗΚΑΝ ΑΝΑΛΥΤΙΚΑ ΑΠΟ ΤΙΣ ΣΥΝ/ΝΕΣ ΤΩΝ ΚΟΡΥΦΩΝ
- γ)Η ΕΞΑΡΤΗΣΗ ΑΠΟ ΤΟ ΕΓΣΑ '87 ΠΡΑΓΜΑΤΟΠΟΙΗΘΗΚΕ ΜΕ ΣΥΣΤΗΜΑ GPS ΚΑΙ ΚΑΝΟΝΤΑΣ ΧΡΗΣΗ ΤΟΥ ΕΛΛΗΝΙΚΟΥ ΣΥΣΤΗΜΑΤΟΣ ΕΝΤΟΠΙΣΜΟΥ - U.R.A.N.U.S.

ΣΤΟΙΧΕΙΑ ΚΕΡΑΙΑΣ
ΒΑΣΗΣ U.R.A.N.U.S.


ΚΩΔΙΚΟΣ ΚΕΡΑΙΑΣ ΤΟΥ ΣΥΣΤΗΜΑΤΟΣ URANUS : ΚΟΜΟΤΙΝΙ
ΣΥΝΤΕΤΑΓΜΕΝΕΣ ΚΕΡΑΙΑΣ : x= 618095,627
y= 4552697,414 z=64,43

ΚΟΜΟΤΗΝΗ ΙΑΝΟΥΑΡΙΟΣ - 2016

-Ο-
ΣΥΝΤΑΞΑΣ ΚΑΙ ΒΕΒΑΙΩΝ ΜΗΧΑΝΙΚΟΣ

ΚΙΑΜΗΛ ΙΜΠΡΑΧΗΜ
ΔΙΠΛ. ΠΟΛΙΤΙΚΟΣ ΜΗΧΑΝΙΚΟΣ Δ.Π.Θ.
Α.Μ. ΤΕΕ 89880
ΠΑΠΑΔΗΜΑ 14 - ΚΟΜΟΤΗΝΗ - 2531071796
Α.Φ.Μ.: 124982732 - ΔΟΥ ΚΟΜΟΤΗΝΗΣ

Σημείο	X	Y
A	638978.204552121.05	
B	638982.314552151.54	
Γ	639065.894552141.93	
Δ	639061.204552113.32	

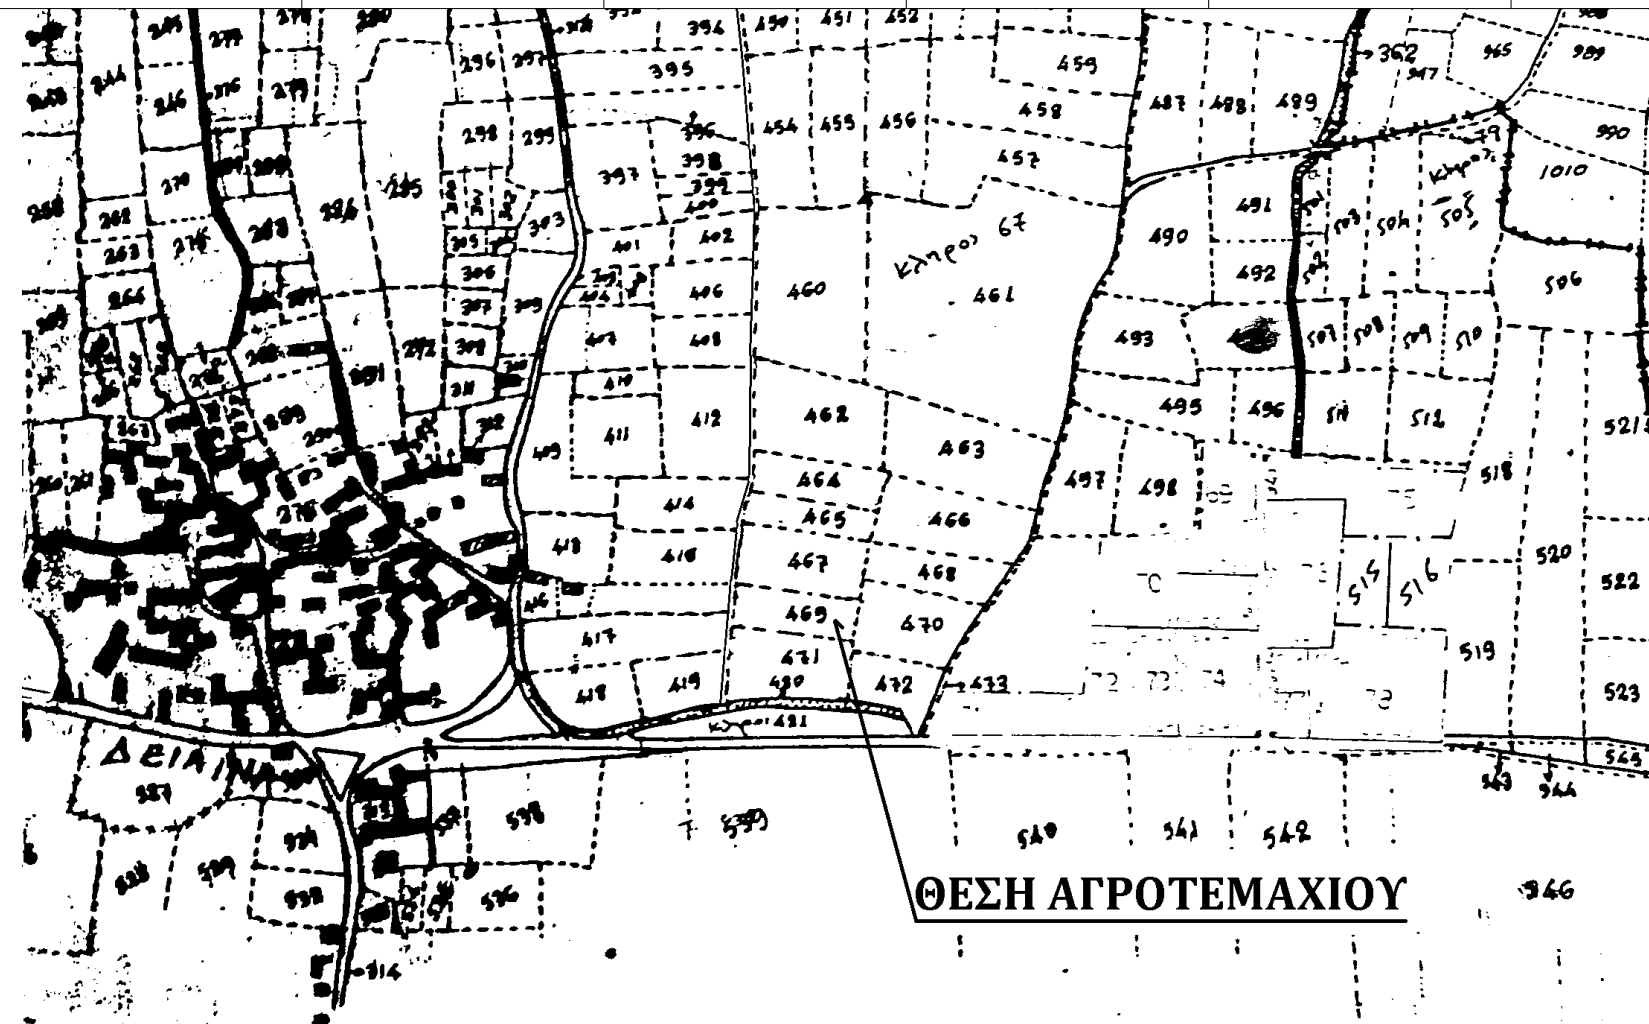

ΘΕΣΗ ΑΓΡΟΤΕΜΑΧΙΟΥ