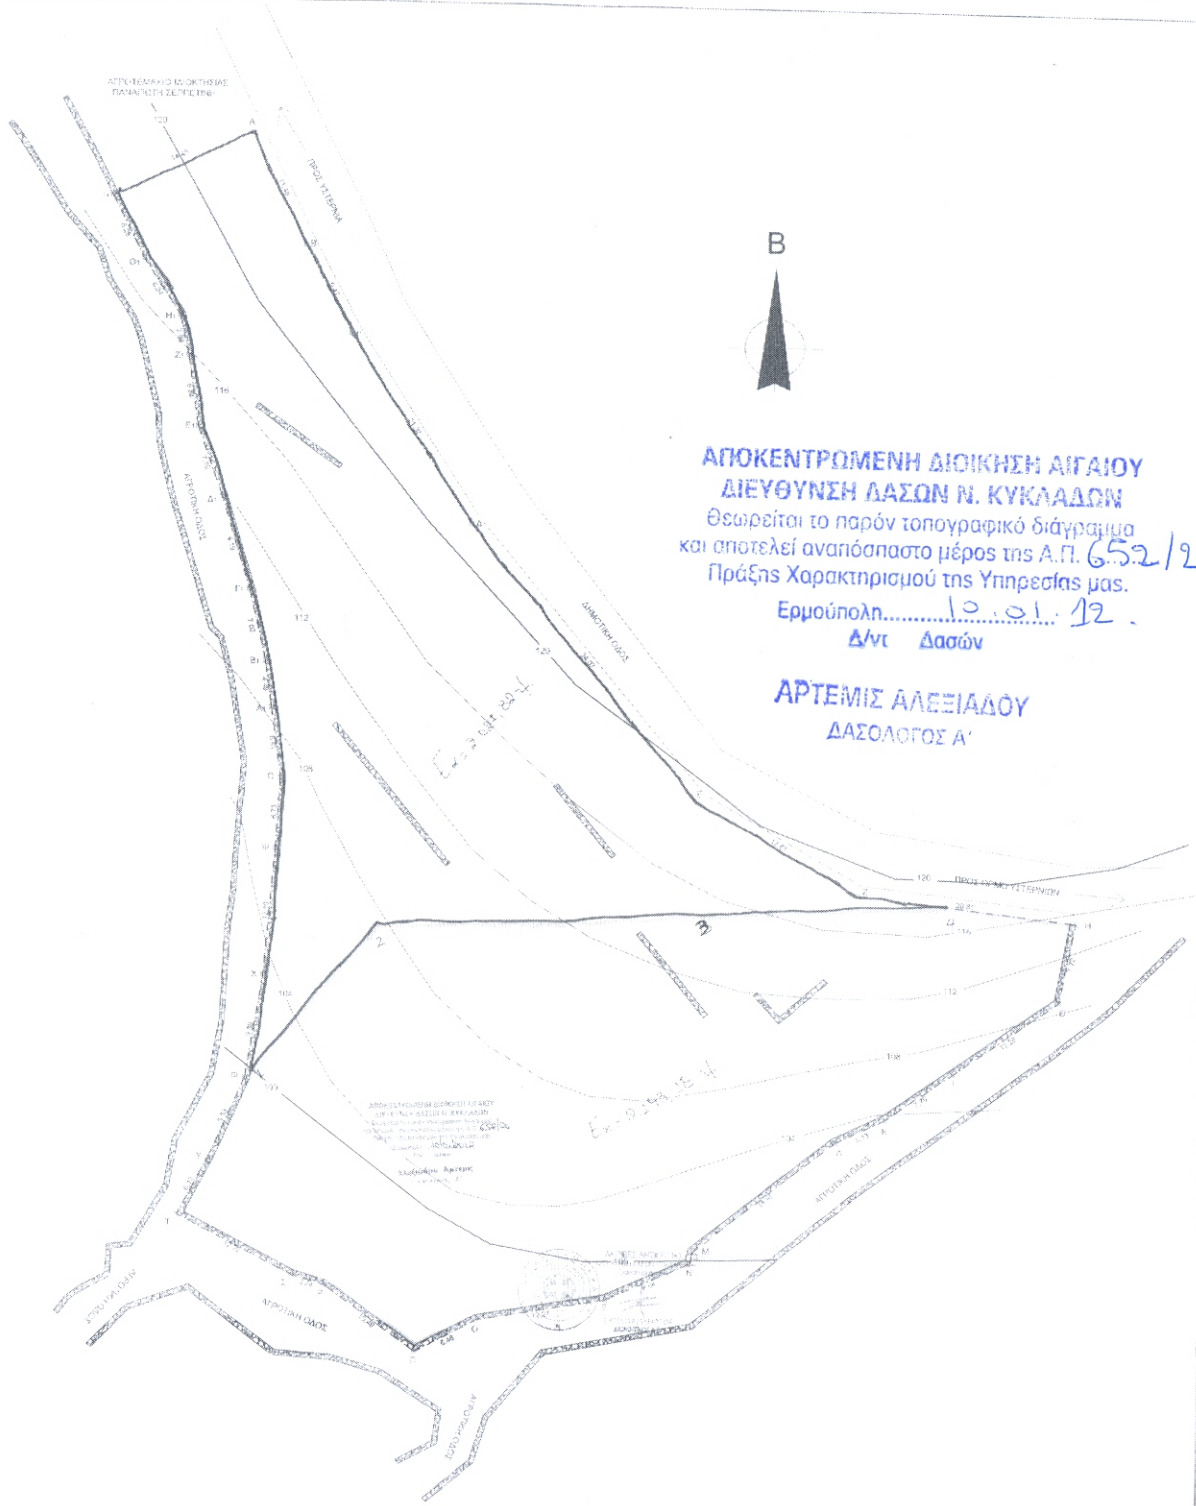

ΓΙΩΡΓΟΣ ΒΙΣΑΛΑΚΗΣ

ΔΙΟΙΚΗΤΕΣ	ΜΑΡΚΟΣ ΑΡΜΠΠΑΙΑΣ
ΘΕΣΗ:	"ΖΑΧΑΡΙΑ-ΒΙΤΛΑ" - Δ/Δ ΥΣΤΕΡΝΙΩΝ - ΔΗΜΟΣ ΕΞΟΜΒΟΥΡΓΟΥ
ΣΧΕΔΙΟ:	ΤΟΠΟΓΡΑΦΙΚΟ ΔΙΑΓΡΑΜΜΑ
ΚΛΙΜΑΚΑ	1 : 200

ΙΑΝΟΥΑΡΙΟΣ 2010

Ο ΜΗΧΑΝΙΚΟΣ

ΓΕΩΡΓΙΟΣ ΒΑΛΕΣ. ΒΙΣΑΛΑΚΗΣ