

ΥΠΕΥΘΥΝΗ ΔΗΛΩΣΗ

ΔΗΛΩΝΕΤΑΙ ΥΠΕΥΘΥΝΑ ΒΑΣΕΙ ΤΩΝ ΣΥΝΤΕΛΕΣΤΩΝ ΤΟΥ Ν.6851/1977 ΟΤΙ:
 Η ΑΠΟΤΙΜΗΜΕΝΗ ΕΚΤΑΣΗ ΜΕ ΣΤΟΙΧΕΙΑ ΑΡΙΘΜ.ΕΚΤΑΣΗΣ 4000,00μ.² ΕΚ ΤΟΥ ΧΕΡΣΟΛΕΙΒΑΔΟΥ 453 ΕΙΝΑΙ ΑΡΤΙΑ ΚΑΙ
 ΟΡΘΟΓΩΝΙΑ ΚΑΙ ΟΤΙ ΟΙ ΠΡΟΣΒΑΣΤΕΣ ΔΕΙΧΝΟΝΤΕΣ ΔΙΑΦΕΡΕΣ ΔΕΝ ΠΡΟΚΑΤΕΒΑΛΩΝΤΕΣ ΤΟΝ ΚΑΤΑΣΤΑΣΙΑΚΟ ΚΑΙ ΧΡΗΜΑ.
 ΖΩΝΗ ΔΕΝ ΥΠΟΚΕΙΝΕΤΑΙ ΠΡΟΣΒΑΣΕΙΣ ΤΩΝ ΑΝΩΤΕΡΩΝ ΕΠΙΠΕΔΙΩΝ ΚΑΙ ΔΕΝ ΕΜΠΙΠΤΕΙ ΣΤΙΣ ΔΙΑΤΑΞΕΙΣ ΤΩΝ Ν. 2368/1986 ΠΕΡΙ ΣΥΝΤΑΞΗΣ ΕΘΝΙΚΟΥ ΚΤΗΜΑΤΟΛΟΓΟΥ ΚΑΙ ΔΕΝ
 ΥΠΑΡΧΟΥΝ ΠΡΑΞΕΙΣ ΠΡΟΣΚΥΡΩΣΗΣ, ΤΑΚΤΟΠΟΙΗΣΗΣ ΚΑΙ ΑΝΑΘΕΩΝΟΥ ΕΝΘΑ ΔΕΧΕΙ ΠΕΡΙΣΣΟΤΕΡΟ ΑΠΟ 25μ²
 ΑΠΟ ΑΙΤΟΥ ΦΥΣΙΚΟΥ ΑΕΡΙΟΥ ΚΑΙ ΔΕΝ ΔΙΕΡΧΟΝΤΑΙ ΥΠΟΓΕΙΣ ΚΑΙ ΥΠΕΡΓΕΙΕΣ ΚΟΙΝΩΦΕΛΕΙΣ ΕΙΡΑΤΑΣΤΑΣΕΙΣ
 ΚΑΘΩΣ ΔΕΝ ΔΙΕΡΧΟΝΤΑΙ ΚΟΛΩΝΕΣ ΥΨΗΛΗΣ ΤΑΞΗΣ ΤΗΣ ΔΕΗ.

Ο ΔΗΛΩΣΗ

ΠΑΡΟΥΣΑ
 ΑΠΡΟΚΤΗΜΑ ΠΟΛΥΝΕΡΙ, Ν. ΔΡΑΜΑΣ
 ΑΙΤΟΥΜΕΝΗ ΕΚΤΑΣΗ ΕΚ ΤΟΥ ΧΕΡΣΟΛΕΙΒΑΔΟΥ 453
 ΜΕ ΣΤΟΙΧΕΙΑ Α-Β-Γ-Δ-Α. Ε=4000τ.μ

Τίτλος Σχεδίου:

ΤΟΠΟΓΡΑΦΙΚΟ ΔΙΑΓΡΑΜΜΑ

Εργοδότης:

ΜΑΡΙΑ ΣΤΟΥΝΟΒΑ

Μελέτη:

ΑΙΤΗΣΗ ΠΑΡΑΧΩΡΗΣΗΣ ΚΑΤΑ ΧΡΗΣΗ
 ΚΟΙΝΟΧΡΗΣΤΗΣ ΕΚΤΑΣΗΣ

Θέση:

ΑΓΡΟΚΤΗΜΑ ΠΟΛΥΝΕΡΙ, Ν. ΔΡΑΜΑΣ
 ΑΙΤΟΥΜΕΝΗ ΕΚΤΑΣΗ ΕΚ ΤΟΥ ΧΕΡΣΟΛΕΙΒΑΔΟΥ 453
 ΜΕ ΣΤΟΙΧΕΙΑ Α-Β-Γ-Δ-Α. Ε=4000τ.μ

Μελετητής:

ΚΟΥΣΤΑΣ ΚΩΝΣΤΑΝΤΙΝΟΣ
 ΠΤΥΧΟΣ ΜΗΧ/ΚΟΣ ΔΟΜΙΚΩΝ ΕΡΓΩΝ Τ.Ε

Κλίμακα:

Διάγραμμα επί τοις
 Ομοίωσις 1:1000

Συντάκτης:

ΚΟΥΣΤΑΣ ΚΩΝΣΤΑΝΤΙΝΟΣ
 ΠΤΥΧΟΣ ΜΗΧ/ΚΟΣ ΔΟΜΙΚΩΝ ΕΡΓΩΝ Τ.Ε

Χρόνος Σύνταξης:

ΙΑΝΟΥΑΡΙΟΣ 2017

Θεώρηση

Συνοδός και πιστοποιητής π.τ.ν. με
 αριθμό 331318-3-11
 πρώην χαρακτηρισμού μεσ.
 Αριθμ. Β. 3-20 17
 Ε.Γ.Γ.

Α. Δρακούλης, Δράμας



ΠΑΡΟΥΣΑ
 ΑΠΡΟΚΤΗΜΑ ΠΟΛΥΝΕΡΙ, Ν. ΔΡΑΜΑΣ
 ΑΙΤΟΥΜΕΝΗ ΕΚΤΑΣΗ ΕΚ ΤΟΥ ΧΕΡΣΟΛΕΙΒΑΔΟΥ 453
 ΜΕ ΣΤΟΙΧΕΙΑ Α-Β-Γ-Δ-Α. Ε=4000τ.μ

ΠΙΝΑΚΑΣ ΣΥΝΤΕΤΑΓΜΕΝΩΝ ΔΡΟΜΟΥ ΠΡΟΣΒΑΣΗΣ

HA/TT	X	Y
1	-4042.65	-582.09
2	-4016.42	-581.59
3	-4006.74	-571.98
4	-3981.00	-571.98
5	-3981.00	-575.98
6	-4006.00	-575.98
7	-4015.72	-585.62
8	-4040.84	-595.71

ΠΙΝΑΚΑΣ ΣΥΝΤΕΤΑΓΜΕΝΩΝ ΔΡΟΜΟΥ ΠΡΟΣΒΑΣΗΣ

ΕΓΣΑ '87	X	Y
1	535124.16	4565759.51
2	535150.29	4565770.01
3	535159.98	4565779.62
4	535185.71	4565779.62
5	535185.71	4565775.62
6	535160.71	4565775.62
7	535151.00	4565765.98
8	535125.87	4565755.89


ΠΙΝΑΚΑΣ ΣΥΝΤΕΤΑΓΜΕΝΩΝ ΤΕΜΑΧΙΟΥ

HA/TT	X	Y
A	-3892.15	-546.98
B	-3888.28	-571.98
Γ	-4048.28	-571.98
Δ	-4052.15	-546.98


ΠΙΝΑΚΑΣ ΣΥΝΤΕΤΑΓΜΕΝΩΝ ΤΕΜΑΧΙΟΥ

ΕΓΣΑ '87	X	Y
A	535274.57	4565804.62
B	535278.44	4565779.62
Γ	535118.44	4565779.62
Δ	535114.57	4565804.62

ΤΟΠΟΓΡΑΦΙΚΟ ΔΙΑΓΡΑΜΜΑ
 ΚΛΙΜΑΚΑ 1:1000

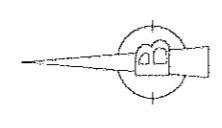


ΧΕΡΣΟΛΕΙΒΑΔΟ 453

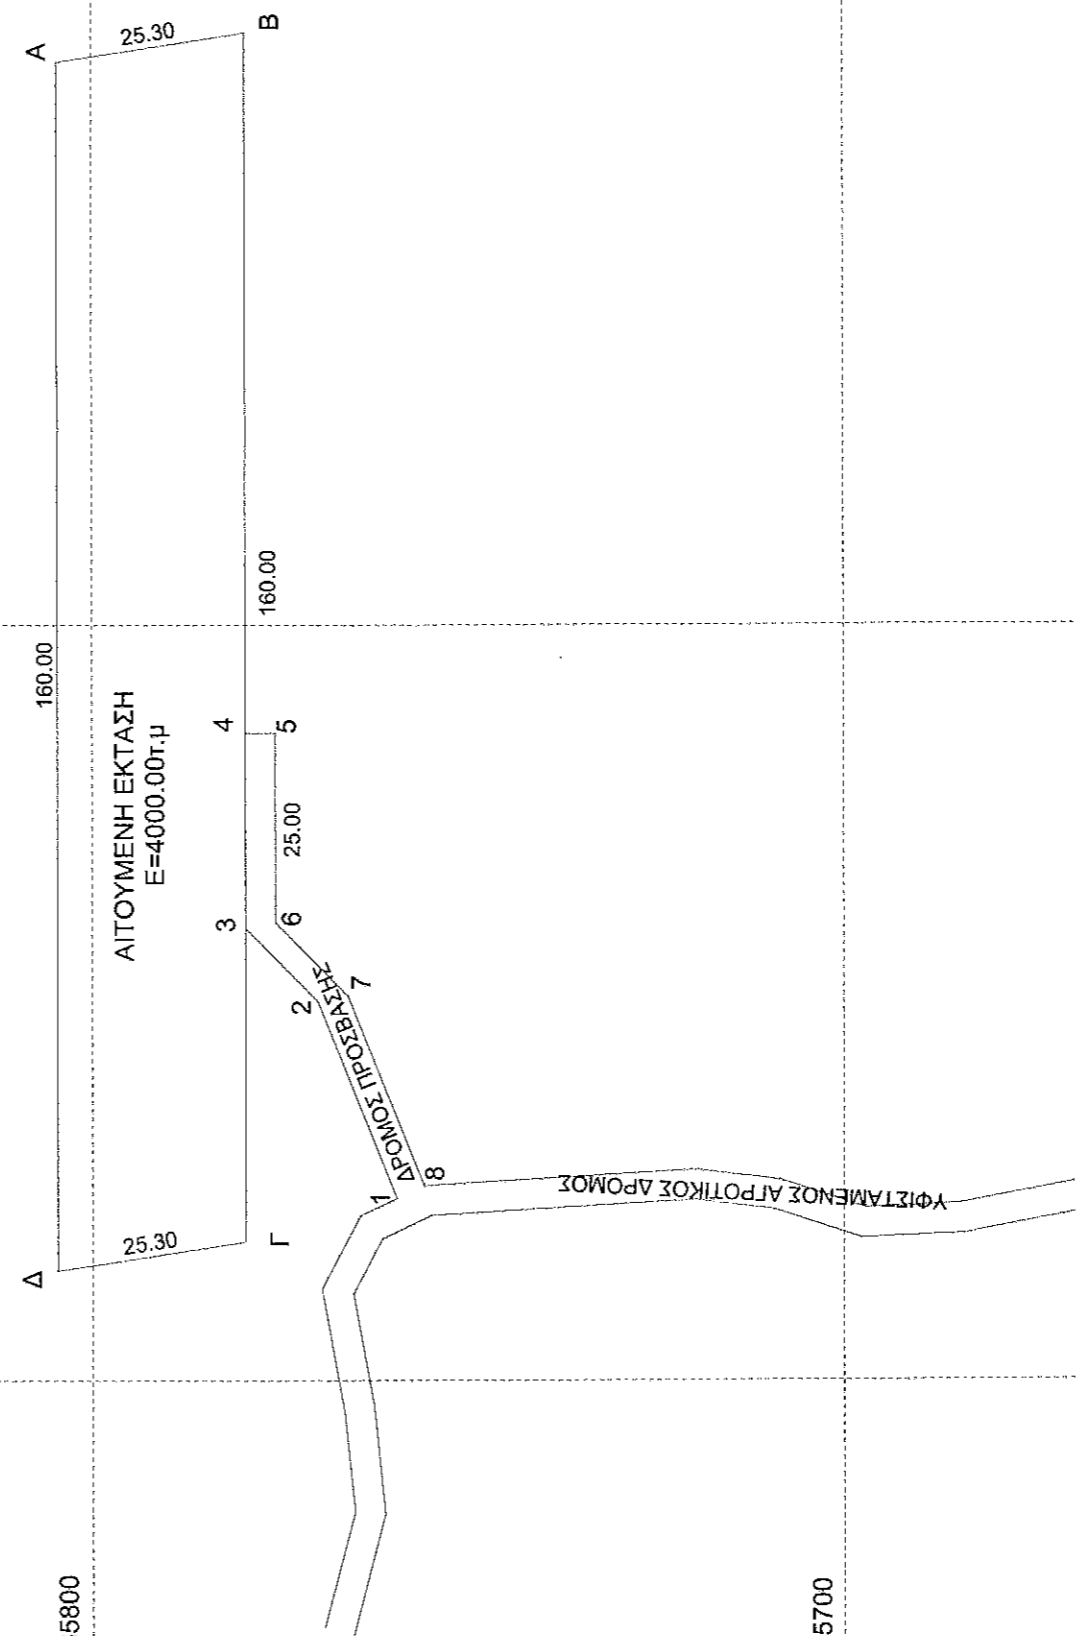

ΑΠΟΣΤΑΣΜΑ ΧΑΡΤΗ ΑΓΡΟΚΤΗΜΑΤΟΣ "ΠΟΛΥΝΕΡΙ" ΕΤΟΥΣ 1962 Σ.Δ

ΚΛΙΜΑΚΑ 1:5000

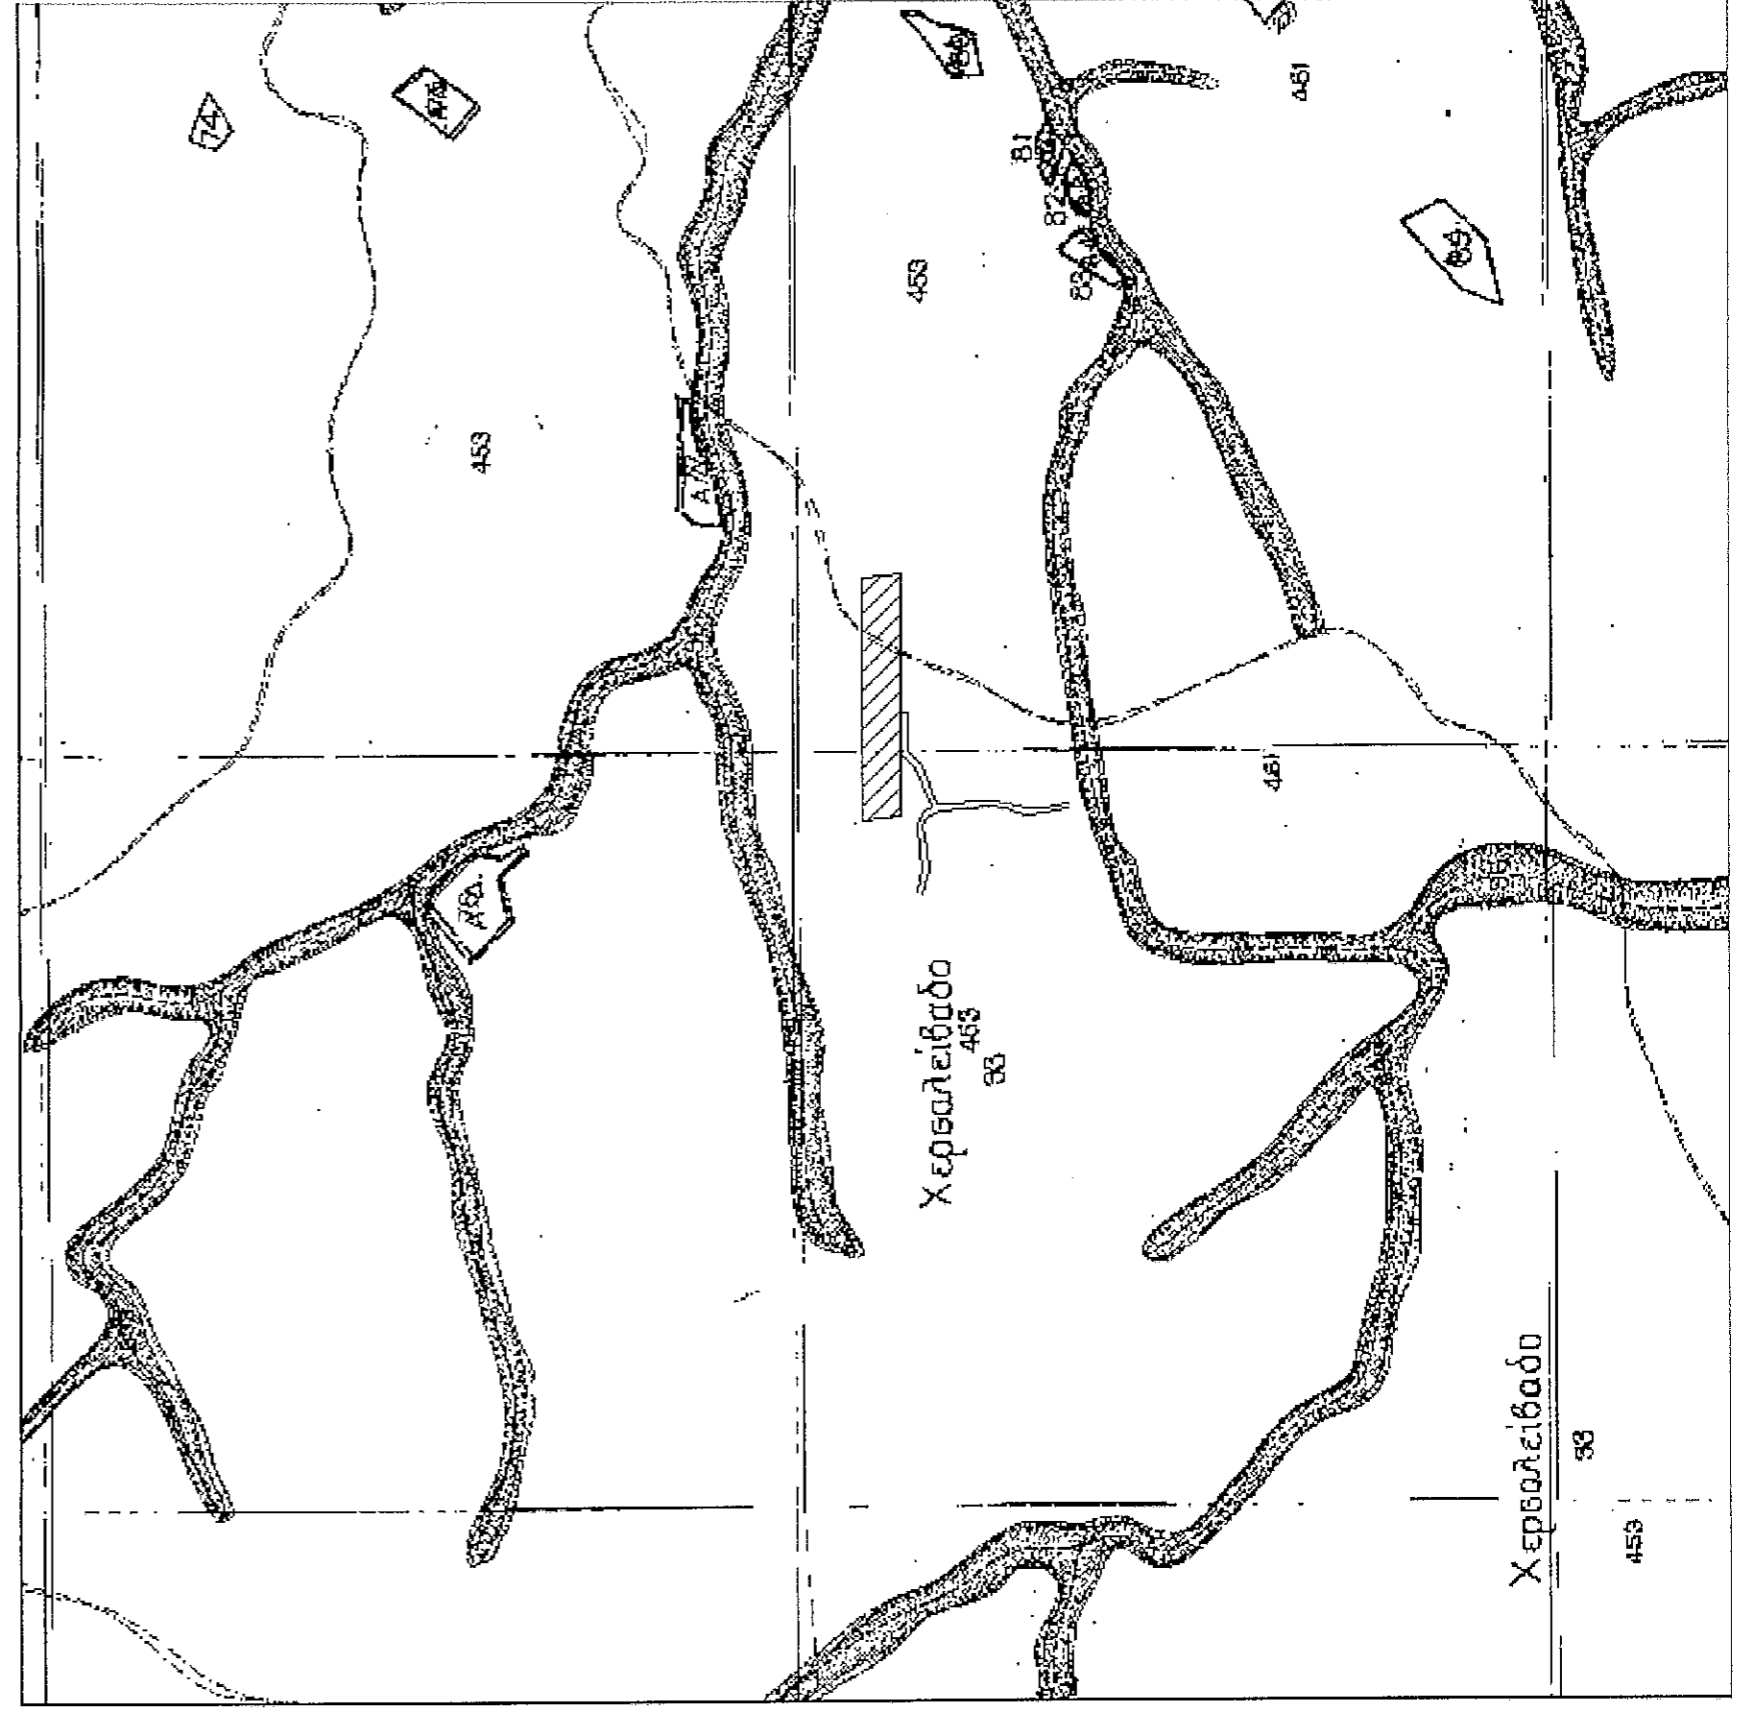

ΟΡΟΙ ΔΟΜΗΣΗΣ (ΓΕΩΡΓΙΚΑ ΚΤΙΡΙΑ)
 Π.Δ. 2-5-85 / Φ.Ε.Κ. 270Δ 31-5-85

ΕΜΒΛΑΔΟ: 4000μ² ΑΡΘΡΟ 1 ΠΑΡ. α
 ΚΑΛΥΨΗ: 10% ΑΡΘΡΟ 1 ΠΑΡ. β
 ΔΟΜΗΣΗ: 0,20 ΑΡΘΡΟ 1 ΠΑΡ. γ
 ΑΠΟΣΤΑΣΕΙΣ: 15μ ΑΡΘΡΟ 1 ΠΑΡ. 5α
 ΥΨΟΣ: 7,50μ + ΣΤΕΤΗ

ΠΑΡΕΚΚΛΙΣΗ
 ΚΑΛΥΨΗ: 30% ΑΡΘΡΟ 2 ΠΑΡ. β
 ΔΟΜΗΣΗ: 0,90 ΑΡΘΡΟ 2 ΠΑΡ. γ
 ΑΠΟΣΤΑΣΕΙΣ: 5μ ΑΡΘΡΟ 2 ΠΑΡ. δ