


4277850

428250

ΠΙΝΑΚΕΣ ΣΥΝΤΕΤΑΓΜΕΝΩΝ ΚΟΡΥΦΩΝ ΙΔΙΟΚΤΗΣΙΑΣ

α/α	X	Y
A	428347.246	427778.722
B	428336.289	427779.093
F	428344.281	4277819.282
Δ	428370.621	4277813.082
E	428366.328	427778.122

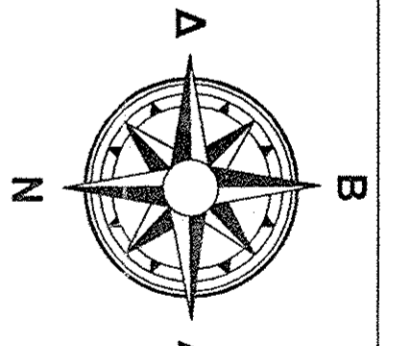

ΔΗΛΩΣΗ ΜΗΧΑΝΙΚΟΥ (N. 651/1977)

Δηλώνω σύμφωνα με τον νόμο για το γεωτεχνικό με στοιχεία Α-Β-Γ-Δ-Ε-Α και επιβιβάζω 1051,85 τ.μ. που βρίσκεται στη θέση "ΡΟΪΔΙΤΣΑ" του οικισμού ΑΓΙΟΣ ΙΩΑΝΝΗΣ ΘΕΟΔΩΣΟΣ "ΡΟΪΔΙΤΣΑ" του οικισμού ΑΓΙΟΣ ΙΩΑΝΝΗΣ ΘΕΟΔΩΣΟΣ α) δεν είναι άγριο και δεν είναι οικοδομήσιμο κατά κανόνα ή κατά παρέκκλιση σύμφωνα με τις προεδρικές διατάξεις που ισχύουν σήμερα. β) βρίσκεται εκτός σχεδίου πόλεως του ΔΔ ΑΓΙΟΣ ΙΩΑΝΝΗΣ ΘΕΟΔΩΣΟΣ της ΔΕ Μάκρηνος του Δήμου Λοκρών. γ) δεν εμπίπτει στις διατάξεις του Ν. 1337/1993 περί σφοδρός σε γη και χρήση ιδιός της ΔΕΗ, φυσικός αέριου, οδός προϋποβλεπόμενη του 1923 ή παλαιά. δ) εντός αυτού και κατά μήκος του προσώπου του εν βεβαιη γεωτεχνικού υπάδραχον δέντρο. στ) απέχει από την εκάστατα απόσταση περίπου 100 μέτρων. ζ) Επί τράβον δηλώνω σύμφωνα με τον Ν. 3481/2006 άρθρο 3 παράγραφος 3, ότι το ανωτέρω ακίνητο είναι ουμβρατό ως προς το σχήμα, το επιβιβάζω και την θέση με τις αντίστοιχες καταχωρήσεις του Εθνικού Κτηματολογίου.


ΜΑΛΕΣΙΝΑ 27-5-2015
Η ΜΗΧΑΝΙΚΟΣ

ΑΓΓΕΛΙΚΗ ΨΑΡΡΑ - ΜΑΡΚΟΥ
ΔΙΠΛ. ΠΟΛΙΤΙΚΟΣ ΜΗΧΑΝΙΚΟΣ Α.Π.Θ.
ΜΕΛΟΣ Τ.Ε.Ε. ΑΡΧΙΤΕΚΤΟΝΩΝ ΜΗΤΡΩΟΥ 67667
ΜΑΛΕΣΙΝΑ ΤΗΛ. (0233) 62.288 - 62.289
Α.Φ.Μ. 046074737 Δ.Ο.Σ. ΑΤΑΛΑΝΤΗΣ

ΥΠΟΜΝΗΜΑ

Όπου ιδιοκτήτης
Όπου ομόρου γεωτεχνικού

Ε.Γ.Σ.Α. (Ελληνικό Γεωδαιτικό Σύστημα Αναφοράς)
Ελλειψοειδές G.R.S. 80 a=6378137 f=14298.257222101
Εγκύρεια Μετατοπισμένη Προβολή
Κεντρικός Μεσημβρινός 24 00' 00" Κο=0,9996
Πλάτος αναφοράς 00 00' 00"
Στο Μεσημβρινό αναφοράς X=500000

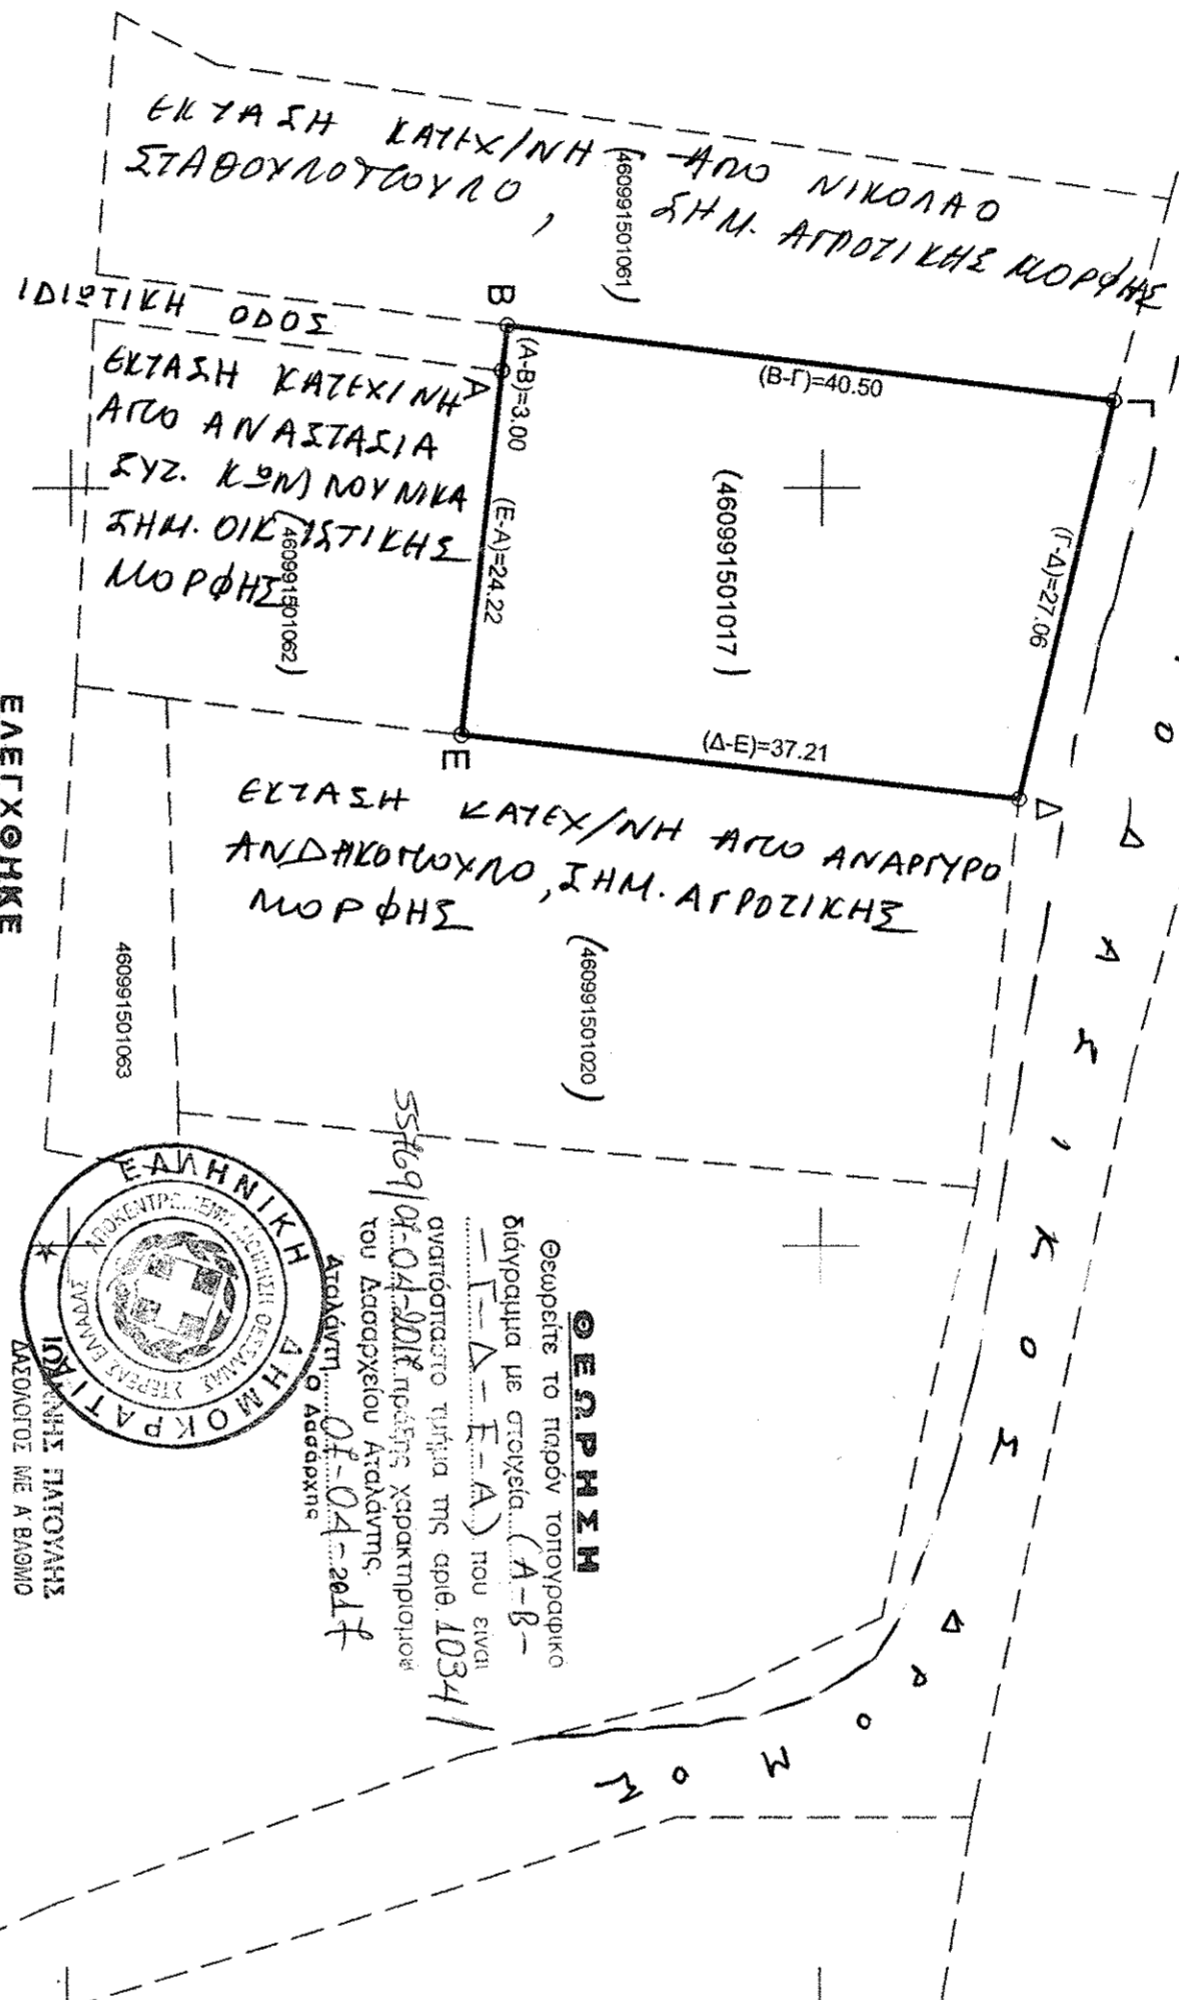

ΕΓΓΡΑΦΗ
Θεωρείται το παρόν τοπογραφικό διάγραμμα με στοιχεία (Α-Β-Γ-Δ-Ε-Α) που είναι αναπόσπαστο τμήμα της από 1034/01.04.2015 περί της χαρακτηρισμού του διασχεδίου Αρ. 460991501017. Αρ. 01.04.2015

4277800

428250

428300


428350

428400

428450

4277850

428250

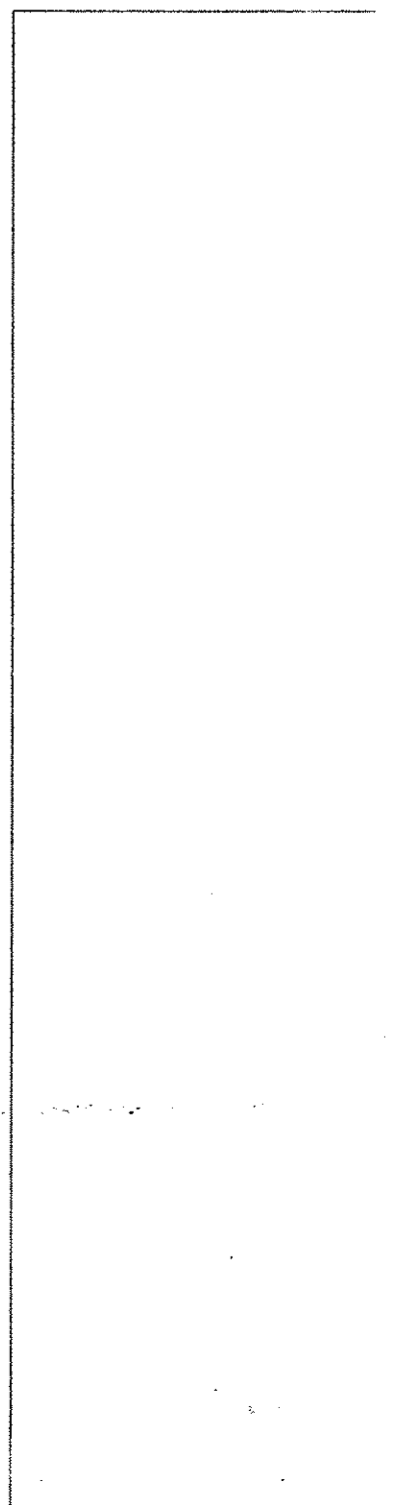

ΑΠΟΣΤΑΣΙΑ ΦΥΛΑΚΟΥ ΧΑΡΤΗ ΓΥ.Σ. (5389/6)
Κ.Α. 1:5.000

ΕΓΓΡΑΦΗΝ ΕΠΙΣΤΗΜΟΝΩΝ ΓΕΩΜΕΤΡΩΝ ΕΛΛΗΝΙΚΗΣ ΔΗΜΟΚΡΑΤΙΑΣ

Ιδιοκτήτης	ΓΕΩΡΓΙΟΣ ΧΡΗΣΤΗΣ
Έργο	Αποτύπωση ακινήτου
Θέση	"ΡΟΪΔΙΤΣΑ" κτηματικής περιφέρειας ΜΑΛΕΣΙΝΑΣ ΚΑΕΚ 460991501017
Μελετητής	ΑΓΓΕΛΙΚΗ ΨΑΡΡΑ-ΜΑΡΚΟΥ
Θέμα σχεδίου	αφ. σχεδίου
ΤΟΠΟΓΡΑΦΙΚΟ ΔΙΑΓΡΑΜΜΑ	1
Ημερομηνία	ΜΑΪΟΣ 2015
σφραγίδα	υπογραφή

ΑΓΓΕΛΙΚΗ ΨΑΡΡΑ - ΜΑΡΚΟΥ
ΔΙΠΛ. ΠΟΛΙΤΙΚΟΣ ΜΗΧΑΝΙΚΟΣ Α.Π.Θ.
ΜΕΛΟΣ Τ.Ε.Ε. ΑΡΧΙΤΕΚΤΟΝΩΝ ΜΗΤΡΩΟΥ 67667
ΜΑΛΕΣΙΝΑ ΤΗΛ. (0233) 62.288 - 62.289
Α.Φ.Μ. 046074737 Δ.Ο.Σ. ΑΤΑΛΑΝΤΗΣ