

ΕΜΒΑΔΟΝ ΚΟΙΝΟΤΙΚΗΣ ΕΚΤΑΣΗΣ ΜΕ ΣΤΟΙΧΕΙΑ [1.2.3.4.5.6.1]

ΕΜΒΑΔΟΝ =5286.65 τ.μ.

ΚΛ. 1/500

ΟΡΟΙ ΔΟΜΗΣΗΣ

Π.Δ. 31-12-2003. κ' φεκ 270/85

ελαχιστο εμβαδον 4000 τ.μ.

προσωπο σε κοινοχρηστο δρομο 25.00 μ.

λοιποι οροι

καλυψη 10 0/0

Σ Δομησης 0.1

οροφοι 2

υψος 7.50+ στεγη 1.20

πανταχοθεν ελευθερο

ΚΛ. 1/500

ΔΗΛΩΣΗ ΙΔΙΟΚΤΗΤΗ

Τα ορια υπεδειχθησαν υπο του φερουτος ιδιοκτη.

του ο οποιος φερει καθε νομικη ευθυνη

Οι Δηλων

ΔΗΛΩΣΗ ΜΗΧΑΝΙΚΟΤ

Ο υπογραφομενος ΚΙΤΣΑΝΤΑΣ ΑΠΟΣΤΟΛΟΣ πολιτικος μηχανικος Τ.Ε.

κατοικος Κρανιας Πρεβεζης δηλωνω και εν γνωση των συνεπειων

περι ψευδους δηλωσεως οτι το αγροτεμαχειο με στοιχεια


[1.2.3.4.5.6.1] ειναι αρτιο και οικοδομησιμα βασει των πολε.

οδομικων διαταξεων

ΠΡΕΒΕΖΑ ΜΑΙΟΣ 2007

Ο ΜΗΧΑΝΙΚΟΣ

ΚΙΤΣΑΝΤΑΣ ΧΑΡ. ΑΠΟΣΤΟΛΟΣ
ΠΤΥΧ. ΜΗΧ. ΔΟΜΙΚΩΝ ΕΡΓΩΝ Τ.Ε.
ΛΟΥΡΟΣ ΠΡΕΒΕΖΑΣ
ΤΗΛ: 2682031078
ΑΦΜ 027318073 ΔΟΥ ΠΡΕΒΕΖΑΣ

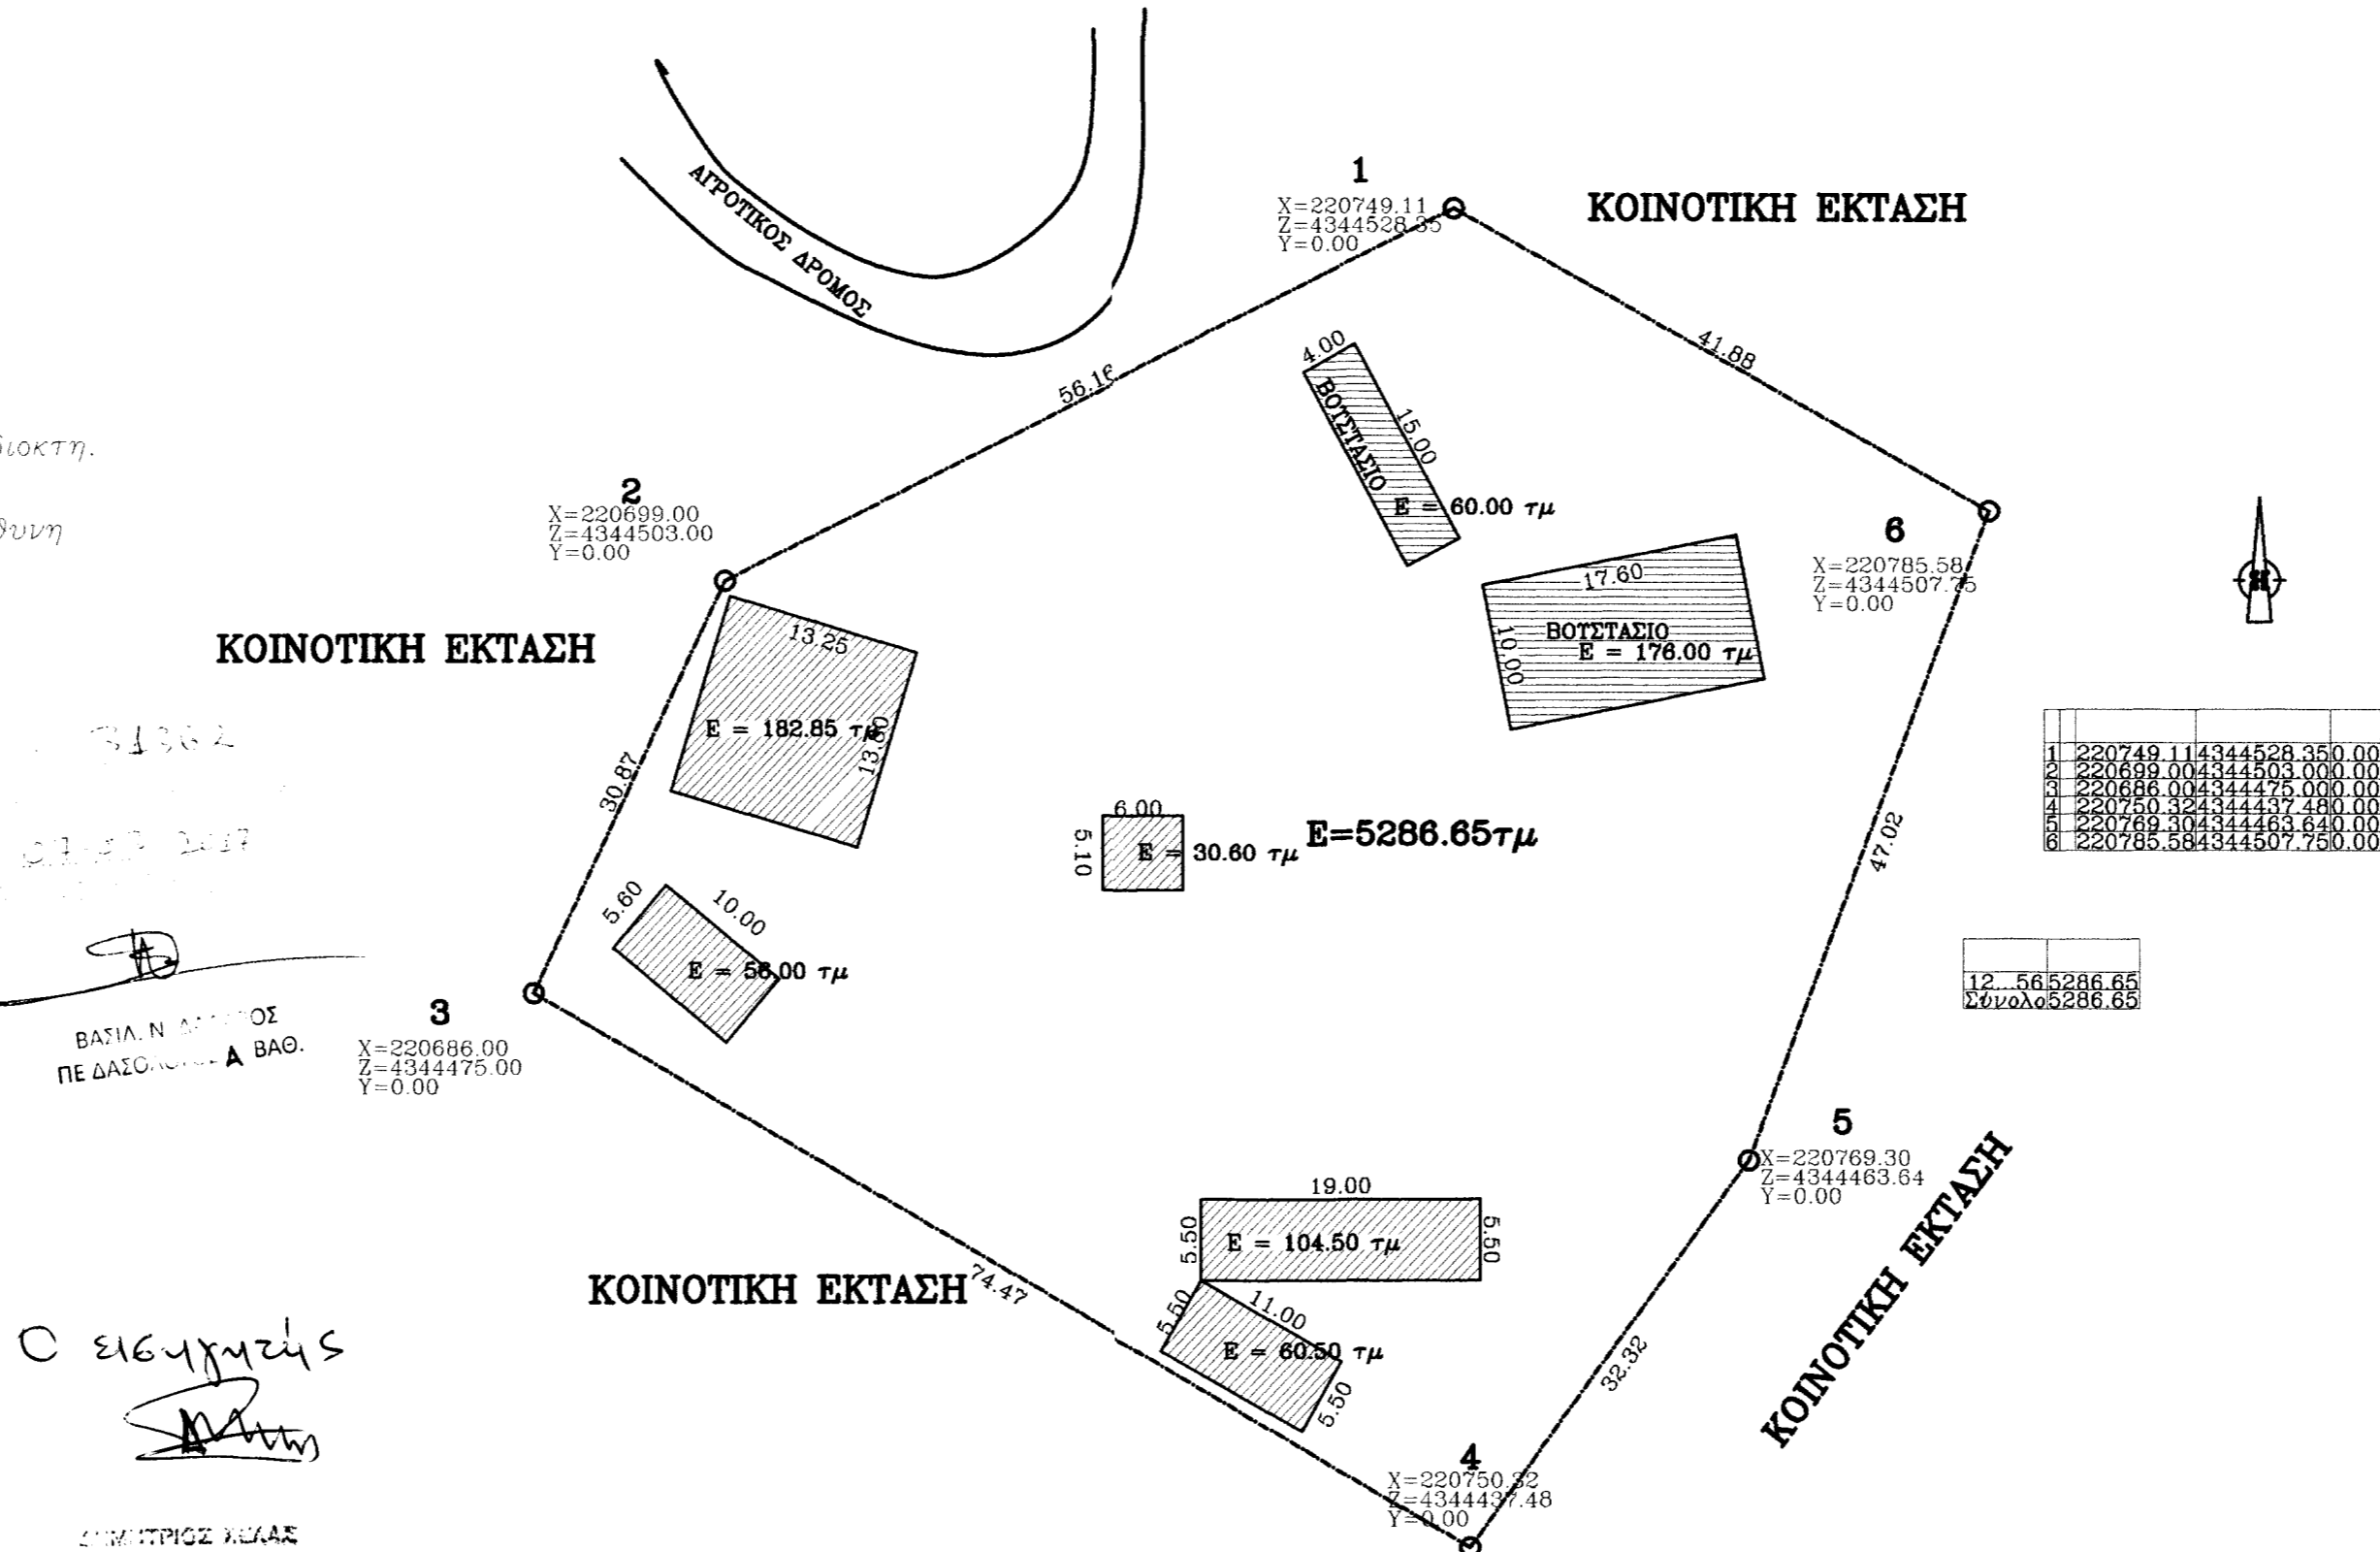

Ο ΕΙΣΗΓΗΤΗΣ

ΚΟΙΝΟΤΗΤΑ ΚΡΑΝΙΑΣ

εργοδοτης ΜΑΛΕΣΚΟΣ ΗΛΙΑΣ ΤΟΤ ΦΩΤΙΟΤ	
εργο	ΑΠΟΤΤΠΩΣΗ ΚΟΙΝΟΤΙΚΗΣ ΕΚΤΑΣΗΣ
θεση	ΤΤΡΙΑ ΚΡΑΝΙΑ ΠΡΕΒΕΖΑΣ [ΝΤΑΜΠΟΤΡΙ]
δημος	ΚΟΙΝΟΤΗΤΑ ΚΡΑΝΙΑΣ
μελετητες	ΑΠΟΣΤΟΛΟΣ ΧΑΡ. ΚΙΤΣΑΝΤΑΣ ΠΟΛΙΤΙΚΟΣ ΜΗΧΑΝΙΚΟΣ Τ.Ε.
θεμα σχεδιου	ΤΟΠΟΓΡΑΦΙΚΟ ΔΙΑΓΡΑΜΜΑ
	αριθμος σχεδιου
κλιμακες	1/500
χρονος μελετης	ΣΕΠΤΕΜΒΡΙΟΣ 2007
υπογραφη	σφραγιδα
	ΚΙΤΣΑΝΤΑΣ ΧΑΡ. ΑΠΟΣΤΟΛΟΣ ΠΤΥΧ. ΜΗΧ. ΔΟΜΙΚΩΝ ΕΡΓΩΝ Τ.Ε. ΛΟΥΡΟΣ ΠΡΕΒΕΖΑΣ ΤΗΛ: 2682031078 ΑΦΜ 027318073 ΔΟΥ ΠΡΕΒΕΖΑΣ