


3878450

3878400

3878350

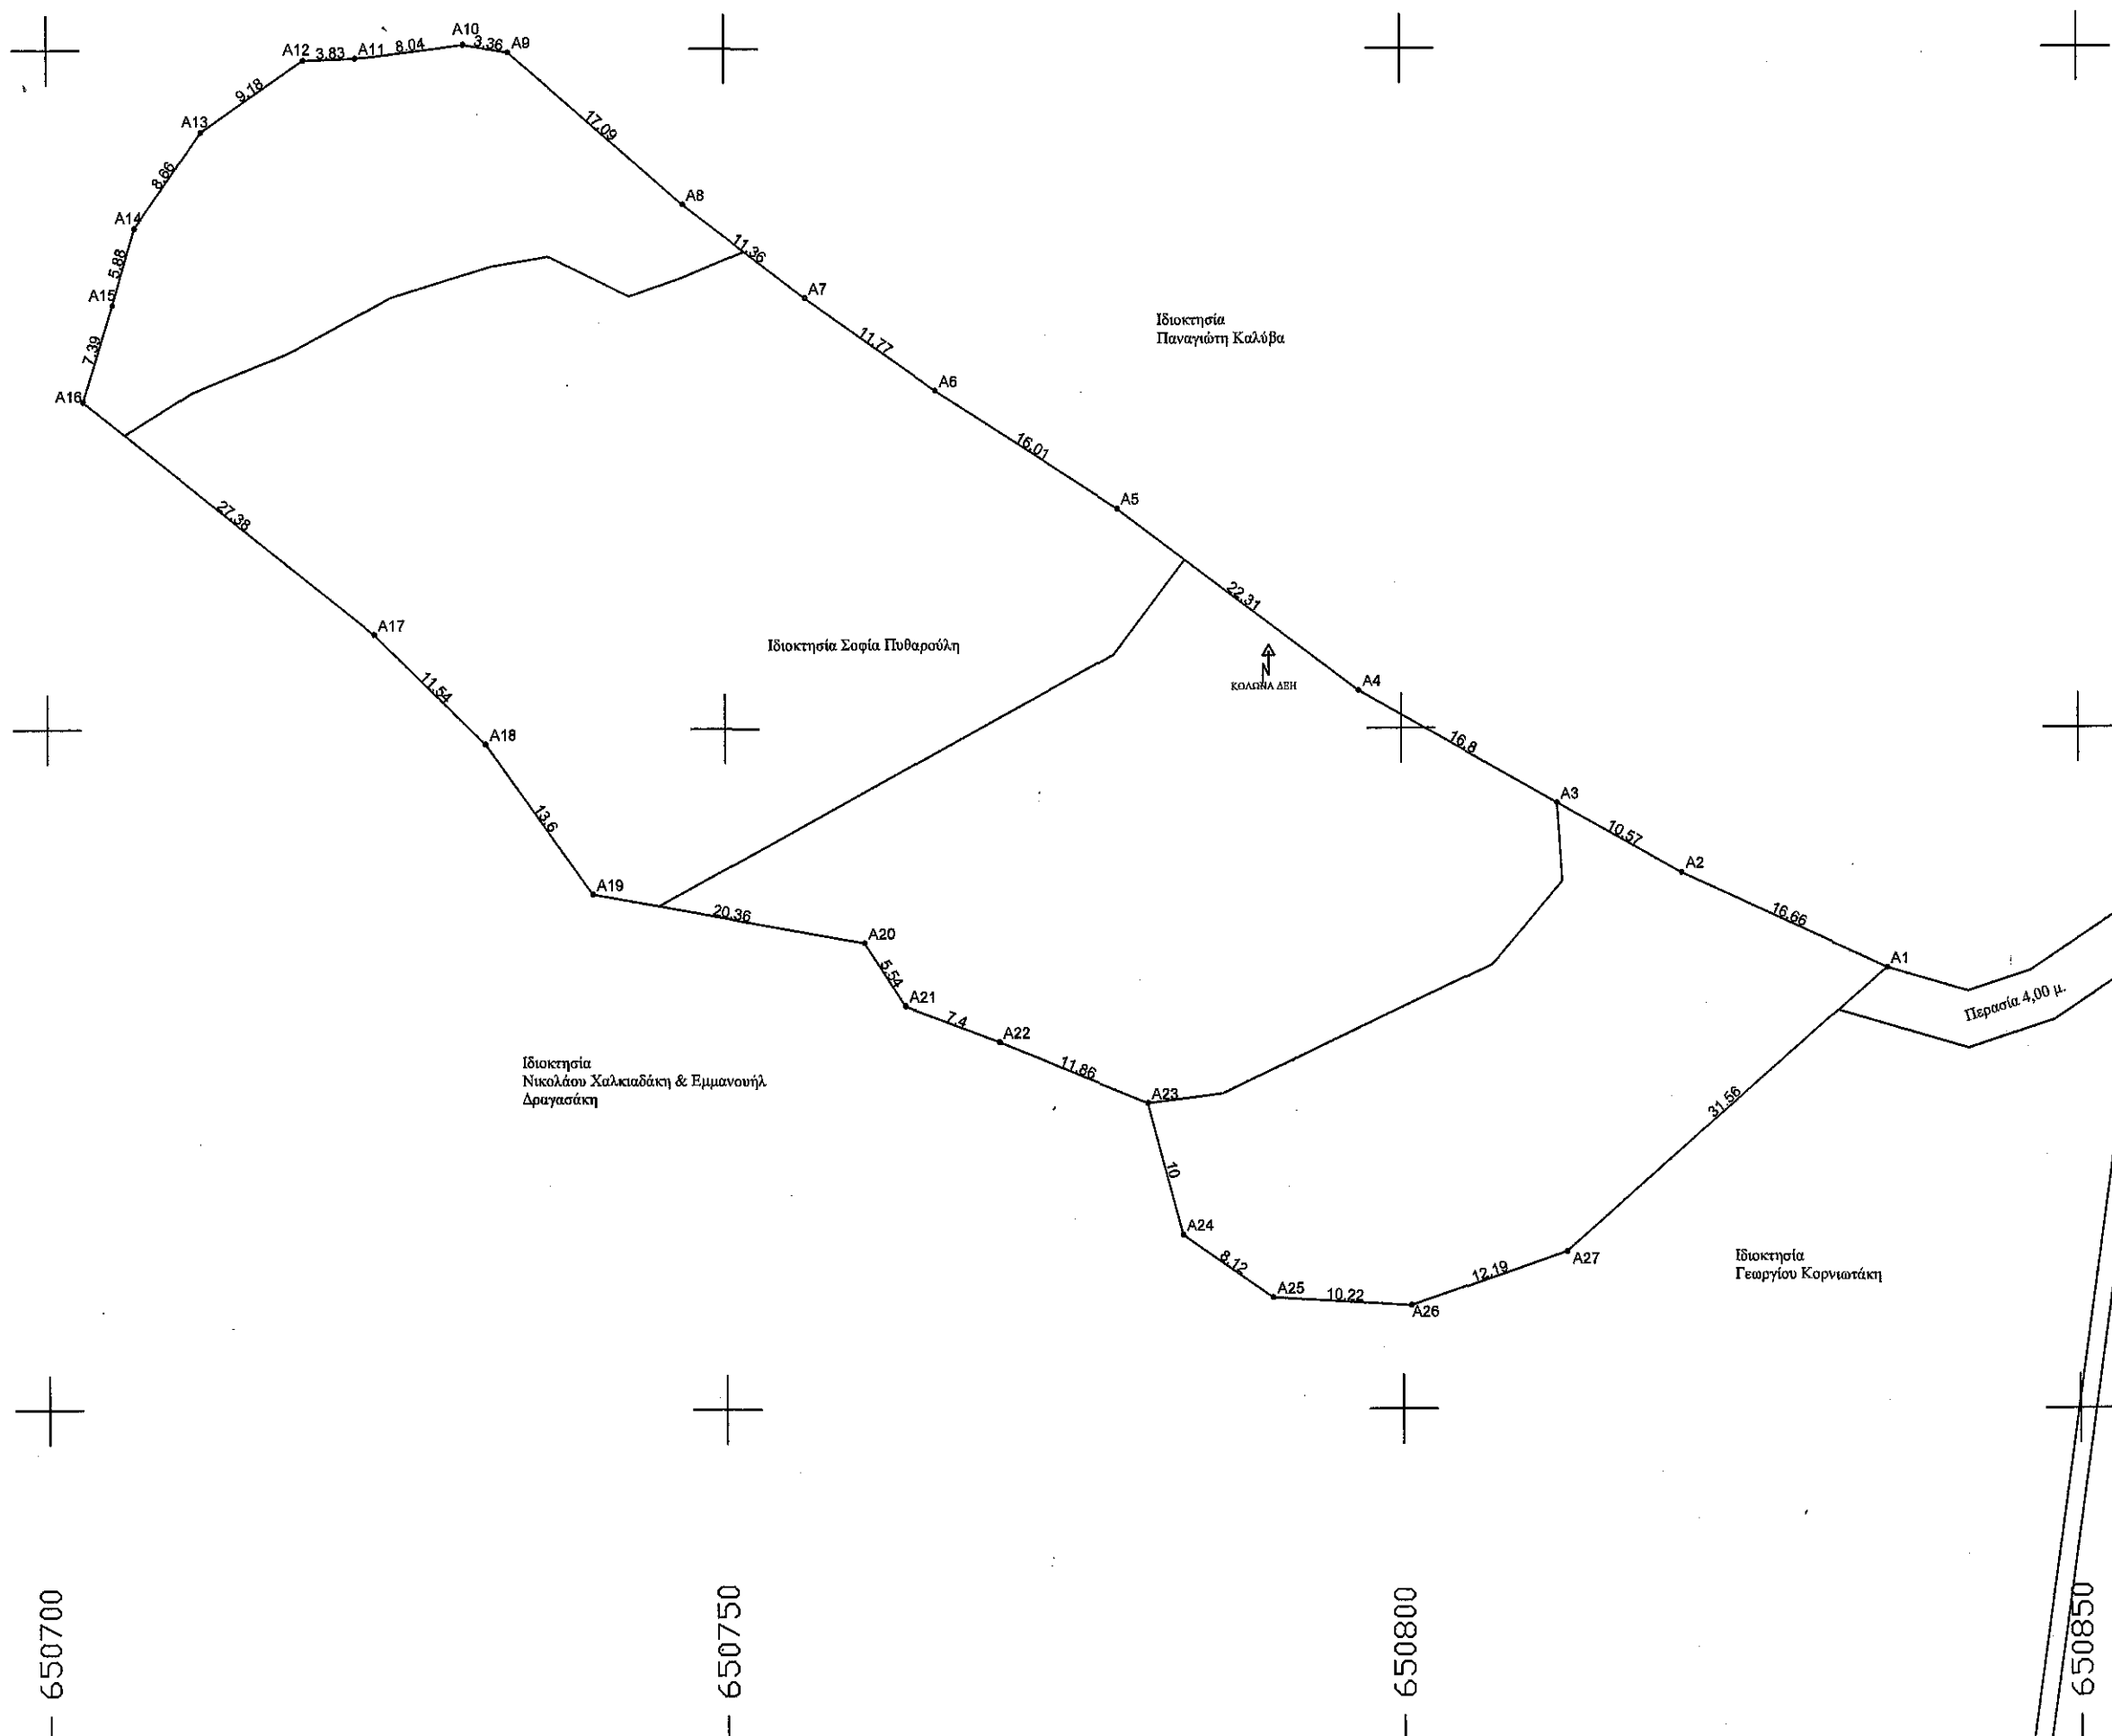

650700

650750

650800

650850

Ιδιοκτησία Παναγιώτη Καλόβα

Ιδιοκτησία Σοφία Πιθαρούλη

Ιδιοκτησία Νικολάου Χαλκιαδάκη & Εμμανουήλ Δραγασιάκη

Ιδιοκτησία Γεωργίου Κορνιωτάκη

Πέρασμα 4,00 μ.

Επιγραφή οδού Γράβ. Αυγής-Ανετολής

ΚΑΘΗΜΕΡΗ ΔΕΞΗ



# ΤΟΠΟΓΡΑΦΟΣ ΜΗΧΑΝΙΚΟΣ-ΓΕΜΕΛΑΣ ΘΩΜΑΣ

ΚΑΤΩ ΧΩΡΙΟ ΙΕΡΑΠΕΤΡΑΣ ΤΗΛ.6945357350

e-mail: gemelas.topo@hotmail.com

ΕΡΓΟ: ΤΟΠΟΓΡΑΦΙΚΟ ΔΙΑΓΡΑΜΜΑ

ΟΔΟΣ: Αγροτική οδός

ΔΗΜΟΣ: Δ.Δ. ΙΕΡΑΠΕΤΡΑΣ

ΙΔΙΟΚΤΗΤΗΣ: ΠΥΘΑΡΟΥΛΗΣ ΕΛΕΥΘΕΡΙΟΣ



ΜΕΛΕΤΗΤΗΣ: ΓΕΜΕΛΑΣ ΘΩΜΑΣ

ΘΕΜΑ ΣΧΕΔΙΟΥ: ΤΟΠΟΓΡΑΦΙΚΟ ΔΙΑΓΡΑΜΜΑ

ΧΡΟΝΟΣ ΜΕΛΕΤΗΣ: 17 Ιανουαρίου 2017

ΚΛΙΜΑΚΑ: 1:500

ΑΡΙΘΜΟΣ  
ΣΧΕΔΙΟΥ:

T-1

ΣΦΡΑΓΙΔΑ

**ΓΕΜΕΛΑΣ ΘΩΜΑΣ**  
ΤΟΠΟΓΡΑΦΟΣ ΜΗΧΑΝΙΚΟΣ Τ.Ε.  
ΑΡ. ΜΗΤΡΩΟΥ Α.Μ. - ΕΕΤ ΕΜ 48020  
ΚΑΤΩ ΧΩΡΙΟ ΙΕΡΑΠΕΤΡΑΣ - Τ.Κ. 72200  
ΤΗΛ. 28420 31454 - ΚΙΝ. 6945 357 350  
Α.Φ.Μ.: 124040609 - ΔΟΥ: ΑΓ. ΝΙΚΟΛΑΟΥ