


198700
4356260
4356160
4356060
4355960
198700
198800
198900

ΠΙΝΑΚΑΣ ΣΥΝΤΕΤΑΓΜΕΝΩΝ
ΤΩΝ ΚΟΡΥΦΩΝ ΤΟΥ ΣΕ ΕΓΣΑ 87

α/α	X	Y	Αποστάσεις
A	198804.90	4356016.40	---
B	198841.79	4356008.17	A - B: 37.80
Γ	198877.93	4356001.64	B - Γ: 36.73
Δ	198942.85	4356072.09	Γ - Δ: 95.79
E	198969.00	4356095.61	Δ - E: 35.18
Z	198953.75	4356117.39	E - Z: 26.59
H	198938.93	4356156.16	Z - H: 41.51
A	198804.90	4356016.40	193.64

Εμβαδόν Τεμαχίου = 10.000,00 τ.μ.

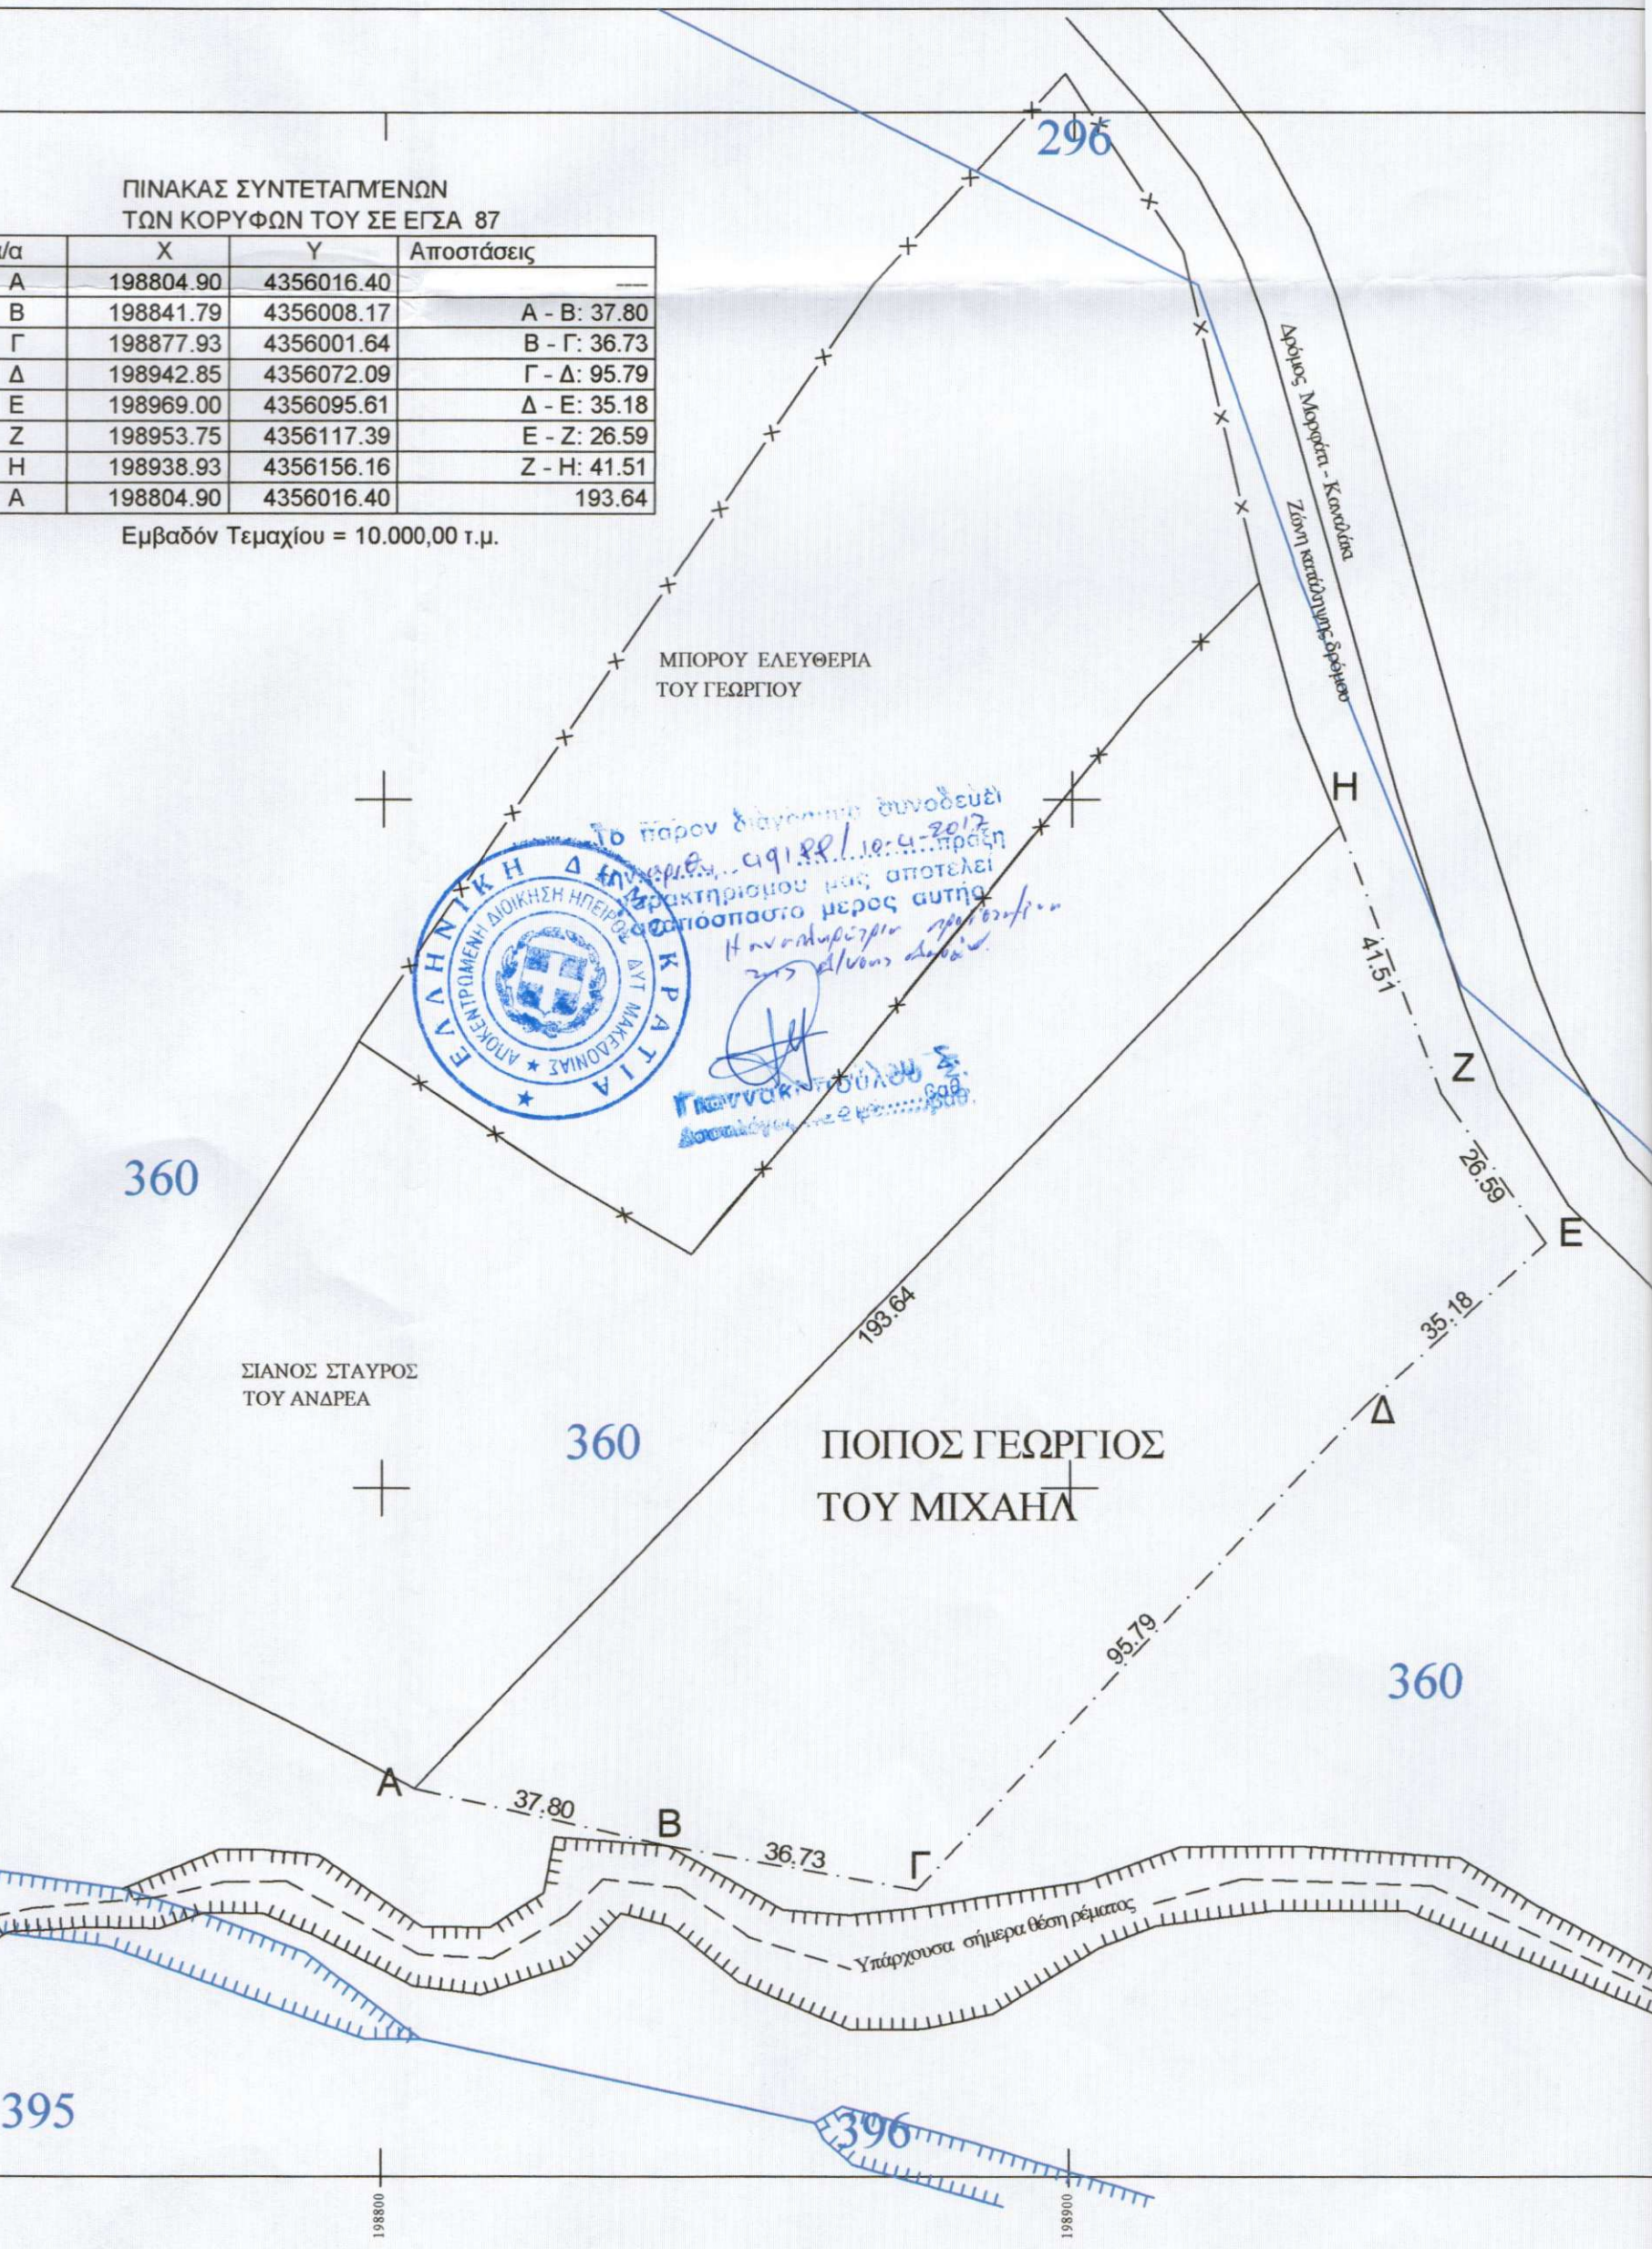

199000
4356260

ΥΠΟΜΝΗΜΑ

ΤΟΠΟΓΡΑΦΙΚΟ ΔΙΑΓΡΑΜΜΑ ΚΑΤΕΧΟΜΕΝΗΣ ΕΚΤΑΣΗΣ ΑΠΟ ΤΟΝ
ΠΟΠΟ ΓΕΩΡΓΙΟ ΤΟΥ ΜΙΧΑΗΛ ΣΤΟ ΤΕΜΑΧΙΟ 360 ΑΓΡΟΚΤΗΜΑΤΟΣ ΣΠΑΘΑΡΑΙΩΝ

----- Όρια αιτούμενης έκτασης

ΔΗΛΩΣΗ του Ν. 651/77

Το παρόν αγροτεμάχιο ευρίσκεται εκτός σχεδίου πόλης και στο αγρόκτημα ΣΠΑΘΑΡΑΙΩΝ του Ν.ΘΕΣΠΡΩΤΙΑΣ. Είναι άρτιο και οικοδομήσιμο σύμφωνα με το Π.Δ. 24.5.85 (ΦΕΚ 270 Δ/85).

Αποτελεί τμήμα (360) μεγαλύτερης έκτασης και προϊόν κατάτμησης.
Πλησίον αυτού διέρχεται ρέμα όχι όμως γραμμή υψηλής τάσης της ΔΕΗ.
Δεν οφείλει εισφορά του Ν. 1337/83 σε γη και χρήμα.

Ο ΔΗΛΩΝ

Εργοδότης

ΠΟΠΟΣ ΓΕΩΡΓΙΟΣ του ΜΙΧΑΗΛ

Έργο

ΤΟΠΟΓΡΑΦΙΚΟ ΔΙΑΓΡΑΜΜΑ ΚΑΤΕΧΟΜΕΝΗΣ ΕΚΤΑΣΗΣ
ΠΟΥ ΒΡΙΣΚΕΤΑΙ ΕΚΤΟΣ ΣΧΕΔΙΟΥ ΣΤΟ ΑΓΡΟΚΤΗΜΑ ΣΠΑΘΑΡΑΙΩΝ

Θέση

ΑΓΡΟΚΤΗΜΑ ΣΠΑΘΑΡΑΙΩΝ

Μελετητές

ΓΙΩΡΓΟΣ ΘΕΟΔΩΡΟΥ

Τοπογράφος Μηχανικός Ε.Μ.Π.
Παναγή Τσαλδάρη 20
46100 Ηγουμενίτσα τηλ. 2665-0-25637

Θέμα

Τοπογραφικό Διάγραμμα

Αριθμ. Σχεδίου

1

Κλίμακα

1/1000

Χρόνος Μελέτης

Νοέμβριος 2013

Υπογραφή

Σφραγίδα

ΓΕΩΡΓΙΟΣ ΚΩΝ. ΘΕΟΔΩΡΟΥ
ΔΙΠΛ. ΑΓΡΟΝΟΜΟΣ & ΤΟΠΟΓΡΑΦΟΣ ΜΗΧΑΝΙΚΟΣ
ΕΘΝΙΚΟΥ ΜΕΤΣΟΒΙΟΥ ΠΟΛΥΤΕΧΝΕΙΟΥ
ΜΕΛΟΣ Τ.Ε.Ε. ΑΡΙΘ. ΜΗΤΡΩΟΥ 46892
Π. Τσαλδάρη 20 - ΑΦΜ 032492684 - ΔΟΥ ΗΓΟΥΜΕΝΙΤΣΑΣ
46100 ΗΓΟΥΜΕΝΙΤΣΑ - Τηλ. 2665025637 - 693945370

4355960

199000