


198790
4356090
4355990
4355890
4355790

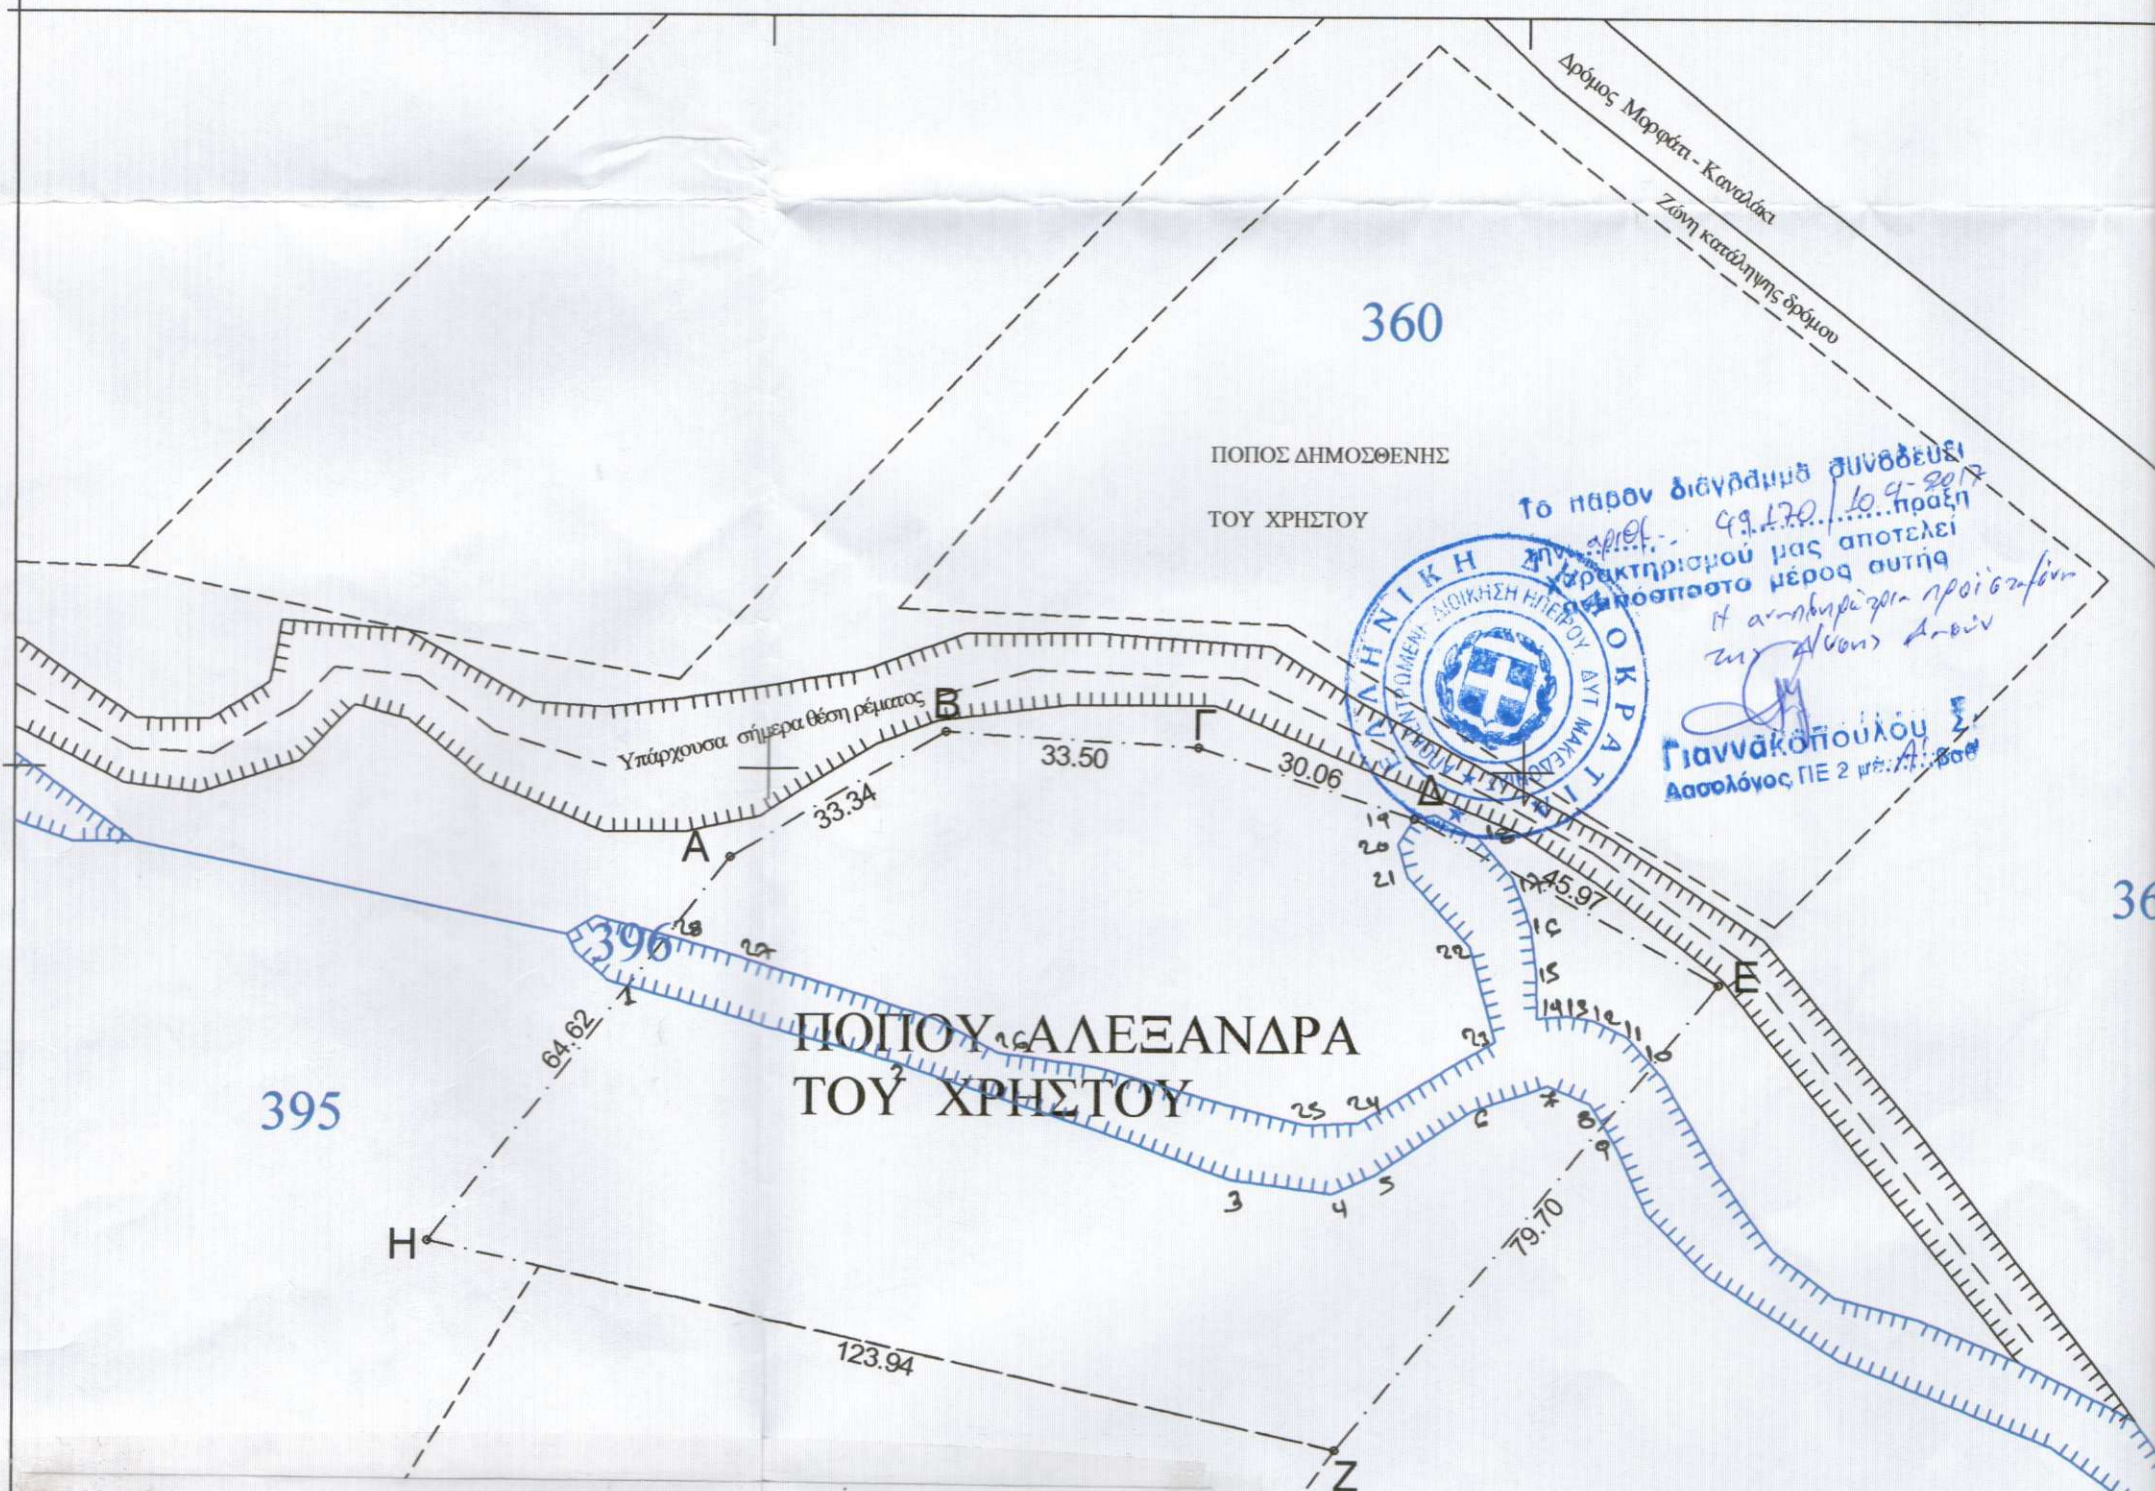

ΠΙΝΑΚΑΣ ΣΥΝΤΕΤΑΓΜΕΝΩΝ ΚΟΡΥΦΩΝ ΡΕΜΑΤΟΣ (396) (ΕΓΣΑ '87)

ΣΗΜΕΙΟ	X	Y	ΜΗΚΟΣ
1	198871.303	4355960.995	
2	198907.375	4355951.058	37.41
3	198951.662	4355935.745	46.86
4	198965.185	4355933.977	13.64
5	198970.943	4355936.559	6.31
6	198983.787	4355945.116	15.43
7	198993.678	4355948.436	10.43
8	198999.288	4355946.075	6.09
9	199000.962	4355943.309	3.23
10	199007.425	4355951.260	10.25
11	199004.064	4355954.976	5.01
12	198999.676	4355957.088	4.87
13	198996.263	4355957.737	3.47
14	198992.176	4355957.346	4.11
15	198991.973	4355963.743	6.40
16	198991.262	4355969.328	5.63
17	198988.657	4355975.890	7.06
			2.03

18	198987.337	4355977.432	
19	198975.631	4355983.749	13.30
20	198973.536	4355980.306	4.03
21	198974.790	4355975.963	4.52
22	198983.148	4355966.859	12.36
23	198986.658	4355954.247	13.09
24	198968.579	4355943.309	21.13
25	198961.535	4355943.043	7.05
26	198921.360	4355953.877	41.61
27	198886.446	4355964.825	36.59
28	198876.484	4355967.605	10.34
1	198871.303	4355960.995	8.40

$E = 1/2 \sum (X_i + X_{i+1})(Y_i - Y_{i+1})$
 $E = 1360.83 \text{ τ.μ.}$

ΠΙΝΑΚΑΣ ΣΥΝΤΕΤΑΓΜΕΝΩΝ ΤΩΝ ΚΟΡΥΦΩΝ ΤΟΥ ΣΕ ΕΓΣΑ 87

α/α	X	Y	ΑΠΟΣΤΑΣΕΙΣ
A	198884.77	4355978.18	
B	198913.59	4355994.95	A - B: 3
Γ	198947.04	4355993.03	B - Γ: 3
Δ	198975.63	4355983.75	Γ - Δ: 3
E	199016.09	4355961.92	Δ - E: 4
Z	198965.82	4355900.07	E - Z: 7
H	198844.91	4355927.32	Z - H: 12
A	198884.77	4355978.18	6

Εμβαδόν Τεμαχίου = 10.000,00 τ.μ.

199090

4356090

ΥΠΟΜΝΗΜΑ

ΤΟΠΟΓΡΑΦΙΚΟ ΔΙΑΓΡΑΜΜΑ ΚΑΤΕΧΟΜΕΝΗΣ ΕΚΤΑΣΗΣ ΑΠΟ ΤΗΝ ΠΟΠΟΥ ΑΛΕΞΑΝΔΡΑ ΤΟΥ ΧΡΗΣΤΟΥ ΣΤΑ ΤΕΜΑΧΙΟ 360,395 ΚΑΙ 396 ΑΓΡΟΚΤΗΜΑΤΟΣ ΣΠΑΘΑΡΑΙΩΝ

----- Όρια αιτούμενης έκτασης

ΔΗΛΩΣΗ του Ν. 651/77

Το παρόν αγροτεμάχιο ευρίσκεται εκτός σχεδίου πόλης και στο αγρόκτημα ΣΠΑΘΑΡΑΙΩΝ του Ν.ΘΕΣΠΡΩΤΙΑΣ. Είναι άρτιο και οικοδομήσιμο σύμφωνα με το Π.Δ. 24.5.85 (ΦΕΚ 270 Δ/85).

Αποτελεί τμήμα (360,395,396) μεγαλύτερης έκτασης και προϊόν κατάτμησης. Πλησίον αυτού διέρχεται ρέμα όχι όμως γραμμή υψηλής τάσης της ΔΕΗ. Δεν οφείλει εισφορά του Ν. 1337/83 σε γη και χρήμα.

Ο ΔΗΛΩΝ

Εργοδότης

ΠΟΠΟΥ ΑΛΕΞΑΝΔΡΑ του ΧΡΗΣΤΟΥ

Έργο

ΤΟΠΟΓΡΑΦΙΚΟ ΔΙΑΓΡΑΜΜΑ ΚΑΤΕΧΟΜΕΝΗΣ ΕΚΤΑΣΗΣ ΠΟΥ ΒΡΙΣΚΕΤΑΙ ΕΚΤΟΣ ΣΧΕΔΙΟΥ ΣΤΟ ΑΓΡΟΚΤΗΜΑ ΣΠΑΘΑΡΑΙΩΝ

Θέση

ΑΓΡΟΚΤΗΜΑ ΣΠΑΘΑΡΑΙΩΝ

Μελετητές

ΓΙΩΡΓΟΣ ΘΕΟΔΩΡΟΥ

Τοπογράφος Μηχανικός Ε.Μ.Π.
Παναγή Τσαλδάρη 20
46100 Ηγουμενίτσα τηλ. 2665-0-25637

Θέμα

Τοπογραφικό Διάγραμμα

Αριθμ. Σχεδίου

1

Κλίμακα

1/1000

Χρόνος Μελέτης

Νοέμβριος 2013

Υπογραφή

Σφραγίδα



B: 33.34
Γ: 33.50
Δ: 30.06
Ε: 45.97
Ζ: 79.70
: 123.94
64.62

4355790

199090