


**ΕΜΒΑΔΟΝ ΓΕΩΤΕΜΑΧΙΟΥ**

ΕΜΒΑΔΟΝ (1,2,3..... 44,45, 1) ΚΑΙ ΕΜΒΑΔΟΝ 4.690,48 Τμ

ΠΑΡΑΤΗΡΗΣΕΙΣ:

1. ΤΟ ΔΙΑΓΡΑΜΜΑ ΕΙΝΑΙ ΕΝΤΑΓΜΕΝΟ ΣΤΟ ΚΡΑΤΙΚΟ ΣΥΣΤΗΜΑ ΣΥΝΤΕΤΑΓΜΕΝΟΝ ΕΙΣΤΑ '87
2. ΟΙ ΔΙΑΣΤΑΣΕΙΣ ΚΑΙ ΤΑ ΕΜΒΑΔΑ ΥΠΟΛΟΙΣΤΗΚΑΝ ΑΝΑΛΥΤΙΚΑ ΑΠΟ ΤΙΣ ΣΥΝΙΝΕΣ ΤΩΝ ΚΟΡΥΦΩΝ
3. Η ΕΞΑΡΤΗΣΗ ΑΠΟ ΤΟ ΕΓΓΣΑ '87 ΠΡΑΓΜΑΤΟΠΟΙΗΘΗΚΕ ΜΕ ΣΥΣΤΗΜΑ GPS ΚΑΙ ΚΑΝΟΝΤΑΣ ΧΡΗΣΗ ΤΟΥ ΕΛΛΗΝΙΚΟΥ ΣΥΣΤΗΜΑΤΟΣ ΕΝΤΟΠΙΣΜΟΥ - ΥΡΑΝΟΥΣ.

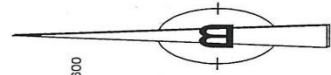

4197000

4197560

4197500

4197450

4197400

4197350

**ΔΙΚΑΙΩΜΑ ΔΟΥΛΙΑΣ ΔΙΔΟΥΣ:**

1. ΑΝΑΣΤΑΣΙΑ ΧΗΡΑ ΚΑΝΑΚΗ ΣΠΙΝΟΥ
2. SOPHIA & SIMON BRENNAN

ΙΔΙΟΚΤΗΣΙΑ ΣΟΦΙΑ & SIMON BRENNAN

ΔΟΥΛΕΙΑ ΔΙΔΟΥΣ ΠΛ.: 4,00 μ

ΙΔΙΟΚΤΗΣΙΑ ΒΕΡΝΑΡΟΥ ΣΠΙΝΟΥ Γ. ΜΙΧΑΗΛ

ΙΔΙΟΚΤΗΣΙΑ ΣΟΦΙΑ & SIMON BRENNAN

ΙΔΙΟΚΤΗΣΙΑ ΧΡΗΣΤΟΥ ΘΕΩΔΩΣΗ Γ. ΧΡΗΣΤΟΥ

ΙΔΙΟΚΤΗΣΙΑ ΚΑΡΠΟΜΟΝ ΖΑΒΒΑ ΣΠΙΝΟΥ

ΙΔΙΟΚΤΗΣΙΑ ΣΟΦΙΑ & SIMON BRENNAN

ΙΔΙΟΚΤΗΣΙΑ ΣΟΦΙΑ & SIMON BRENNAN

ΕΜΒΑΔΟΜΕΤΡΗΣΗ ΓΗΠΕΔΟΥ		
Με τη βοήθεια των ορθογώνων ομοεπιπέδων των κορυφών του		
ΣΗΜΕΙΟ	X	Y
1	209465,58	4197519,11
2	209462,13	4197507,97
3	209457,39	4197500,97
4	209445,20	4197493,54
5	209449,71	4197485,95
6	209445,78	4197476,29
7	209444,13	4197470,56
8	209441,78	4197463,07
9	209439,73	4197455,54
10	209437,13	4197446,28
11	209436,74	4197438,54
12	209435,44	4197432,22
13	209434,05	4197426,67
14	209432,42	4197420,08
15	209428,90	4197418,59
16	209426,99	4197408,11
17	209425,11	4197398,68
18	209424,12	4197391,53
19	209423,08	4197384,15
20	209422,85	4197380,89
21	209422,18	4197380,20
22	209421,59	4197380,91
23	209420,76	4197381,04
24	209420,17	4197379,74
25	209419,16	4197380,11
26	209418,98	4197377,67
27	209418,58	4197376,45
28	209417,57	4197369,87
29	209417,95	4197370,64
30	209417,01	4197372,35
31	209417,32	4197373,00
32	209416,94	4197373,26
33	209416,63	4197369,78
34	209417,90	4197408,84
35	209418,08	4197408,24
36	209418,33	4197403,72
37	209418,60	4197406,60
38	209418,73	4197406,60
39	209417,33	4197465,30
40	209416,99	4197468,68
41	209417,89	4197481,11
42	209418,20	4197488,54
43	209418,39	4197494,91
44	209418,30	4197504,10
45	209418,68	4197506,98
1	209465,58	4197519,11

$E = 1/2 \sum (y_i + y_{i+1}) \cdot (x_i - x_{i+1})$   
 $E = 4690,48 \mu^2$

**ΟΡΟΙ ΔΟΜΗΣΗΣ ΕΚΤΟΣ ΣΧΕΔΙΟΥ**

- Π.Δ. της 06-10-78 (ΦΕΚ 538Δ /17-10-78)
- Π.Δ. της 27-03-81 (ΦΕΚ 309Δ /15-04-81)
- Π.Δ. της 31-07-81 (ΦΕΚ 412Δ /06-08-81)
- Π.Δ. της 03-11-82 (ΦΕΚ 159Δ /12-03-82)
- Π.Δ. της 16-12-83 (ΦΕΚ 53Δ /27-02-85)
- Π.Δ. της 24-05-85 (ΦΕΚ 2709 /31-05-85)
- Ν. της 31-12-03-3212 (ΦΕΚ 308Α /31-12-03)
- Υ.Α. 28208 της 11-06-09 (ΦΕΚ 1138 Τ.Β) "περί Εγγραφών ειδικού είδους χωροταξικού σχεδιασμού"
- 1. ΚΑΝΟΝΑΣ
- Α) Ε= 4000 τ.μ. & πρόσφατο 25 μ. σε κοντινότερο χώρο.
- Β) Επί εθνικών, επαρχιακών, δημοτικών ή κοινοτικών οδών: Π= 45 μ. Β= 50 μ. Ε= 4000 τ.μ.
- 2. ΠΑΡΕΚΚΛΙΣΗ
- Α) Εντός ζώνης πόλεως, κοιμών & οικισμών έως 2-04-77 (ΦΕΚ 133Δ): Ε= 2000 τ.μ. αποστάσεις από τα όρια 5 μ. max. σχετ. 200τ.μ.
- Β) Επί εθνικών, επαρχιακών, κοίμων κοινοτικών οδών: Έως 12-11-62 έως 12-09-64 έως 17-10-78 (17-10-78(31 05-85) Ε= 750 1200 2000 4000 Π= 10 20 25 35 45 50 55 



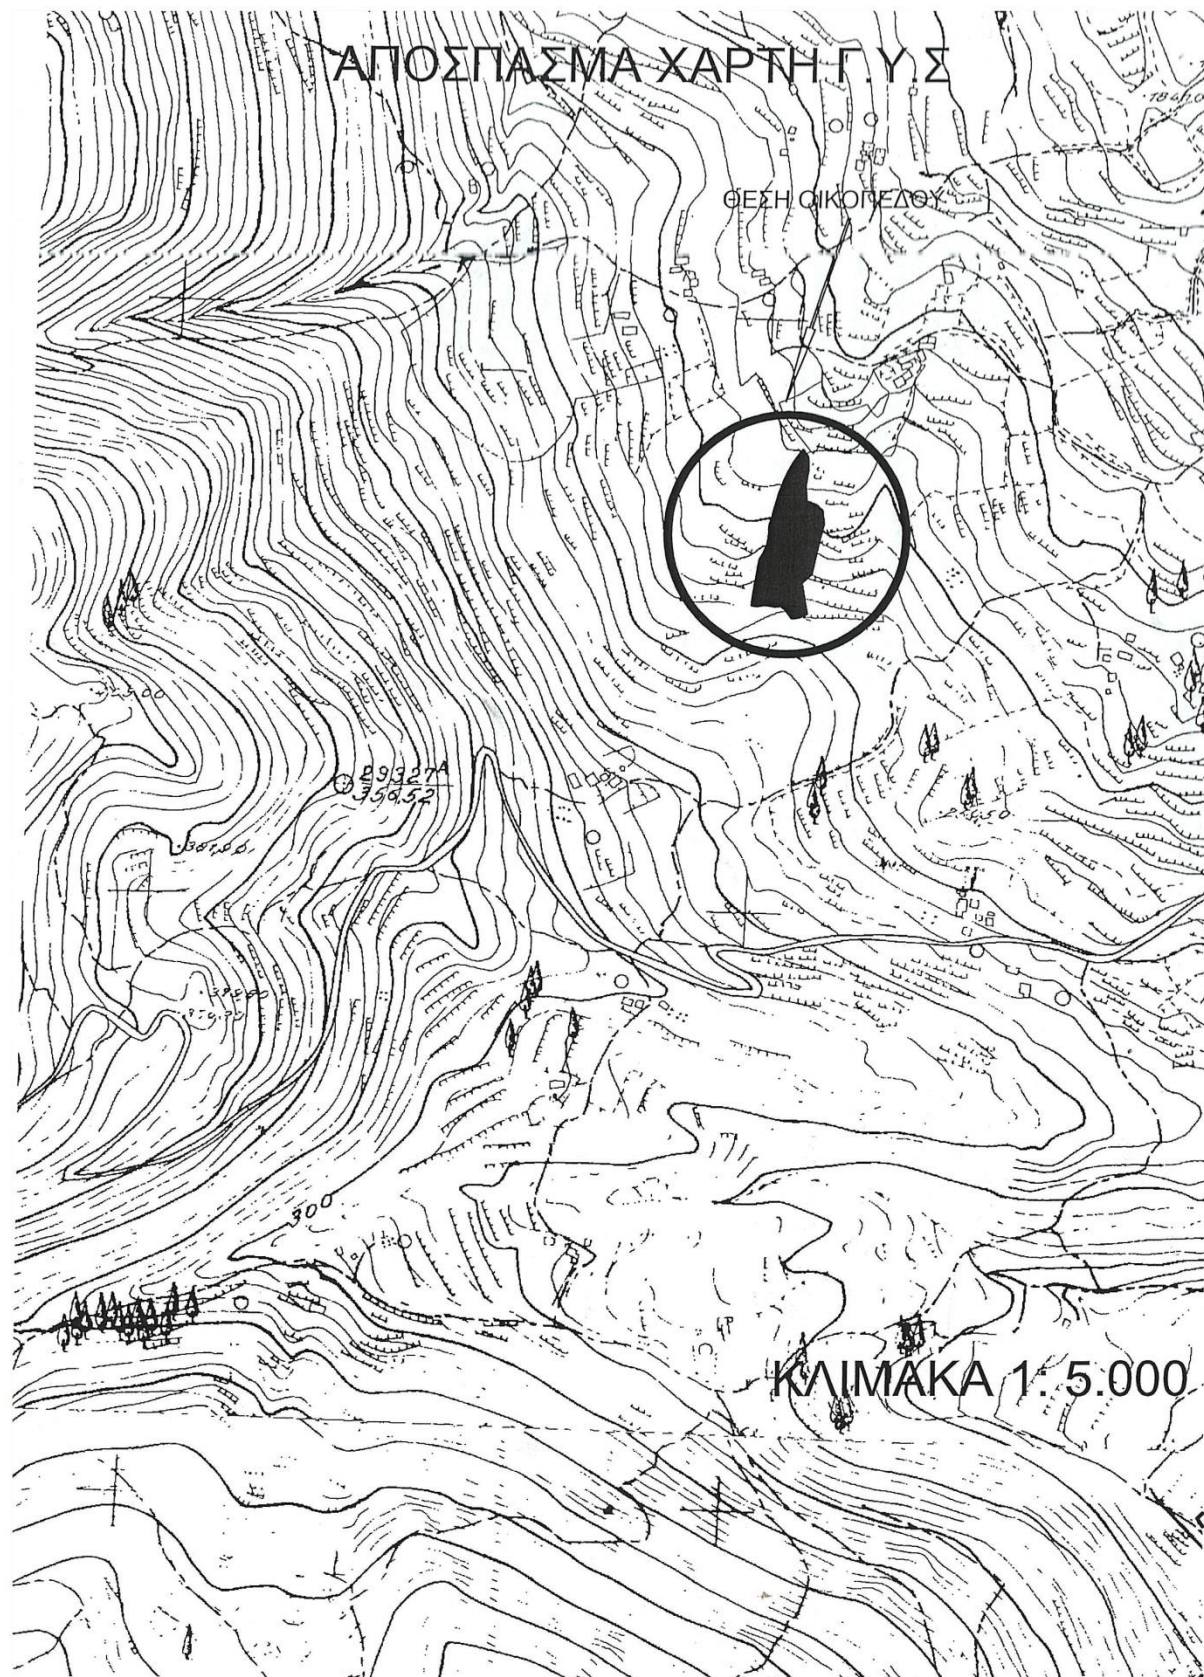

ΕΡΓΟΔΟΤΗΣ

ΑΝΑΣΤΑΣΙΑ ΣΠΙΝΟΥ Τ. ΔΙΟΝΥΣΙΟΥ ΧΗΡΑ  
ΚΑΝΑΚΗ ΣΠΙΝΟΥ

ΕΡΓΟ

ΑΠΟΤΥΠΩΣΗ ΚΑΙ ΕΜΒΑΔΟΜΕΤΡΗΣΗ  
ΟΙΚΟΠΕΔΟΥ

ΘΕΣΗ

"ΜΕΓΑΛΩΝΙ" Τ/Κ ΑΝΩ ΒΟΛΙΜΩΝ  
Δ/Ε ΕΛΑΤΙΩΝ ΔΗΜΟΥ ΖΑΚΥΝΘΟΥ

ΜΕΛΕΤΗΤΕΣ ΤΑΒΟΥΛΑΡΗΣ ΙΩΑΝΝΗΣ ΜΗΧ. ΓΕΩΤΕΧΝΟΛΟΓΙΑΣ  
& ΠΕΡΙΒΑΛΛΟΝΤΟΣ

Θ Ε Μ Α

ΑΡ. ΣΧΕΔΙΟΥ

ΤΟΠΟΓΡΑΦΙΚΟ ΔΙΑΓΡΑΜΜΑ

T1

ΚΛΙΜΑΚΑ 1:500

ΧΡΟΝΟΣ ΜΕΛΕΤΗΣ ΣΕΠΤΕΜΒΡΙΟΣ 2016

ΥΠΟΓΡΑΦΗ

Το παρόν τοπογραφικό διάγραμμα  
συνοδεύει την αριθμ. 376/16.3.17  
Πρόση Χαρακτηρισμού.



ΣΦΡΑΓΙΔΑ

