

ΤΟΠΟΓΡΑΦΙΚΟ ΔΙΑΓΡΑΜΜΑ

ΑΠΟΤΥΠΩΣΗ ΙΔΙΟΚΤΗΣΙΑΣ ΣΕ ΕΚΤΟΣ ΣΧΕΔΙΟΥ ΠΕΡΙΟΧΗ ΣΤΗ ΘΕΣΗ ΣΤΑΥΡΟΣ ΤΗΣ ΔΗΜΟΤΙΚΗΣ ΕΝΟΤΗΤΑΣ ΦΟΥΡΝΑΣ ΤΟΥ ΔΗΜΟΥ ΚΑΡΠΕΝΗΣΙΟΥ ΤΗΣ ΠΕΡΙΦΕΡΕΙΑΚΗΣ ΕΝΟΤΗΤΑΣ ΕΥΡΥΤΑΝΙΑΣ ΤΗΣ ΠΕΡΙΦΕΡΕΙΑΣ ΣΤΕΡΕΑΣ ΕΛΛΑΔΑΣ ΦΕΡΟΜΕΝΩΝ ΙΔΙΟΚΤΗΤΩΝ ΙΩΑΝΝΗ ΜΑΝΤΟΥΖΑ ΤΟΥ ΑΝΔΡΕΑ, ΚΩΝ/ΝΟ ΜΑΝΤΟΥΖΑ ΤΟΥ ΗΛΙΑ ΚΑΙ ΑΝΔΡΕΑ ΜΑΝΤΟΥΖΑ ΤΟΥ ΗΛΙΑ

ΠΙΝΑΚΑΣ ΣΥΝΤΕΤΑΓΜΕΝΩΝ ΚΟΡΥΦΩΝ ΙΔΙΟΚΤΗΣΙΑΣ

α/α	X	Y
A1	310023.29	4323929.59
A2	310019.33	4323938.74
A3	309994.45	4323997.10
A4	310002.54	4324055.04
A5	309913.08	4324156.64
A6	309904.09	4324146.30
A7	309904.77	4324113.33
A8	309897.81	4324112.24
A9	309901.73	4324076.49
A10	309905.61	4324050.50
A11	309835.75	4323975.59
A12	309835.13	4323971.96
A13	309829.74	4323944.48
A14	309830.76	4323937.20
A15	309848.34	4323925.23
A16	309887.71	4323922.01
A17	309924.08	4323912.28
A18	309927.91	4323911.26
A19	309944.73	4323910.38
A20	309975.45	4323932.89
A21	309989.71	4323934.92
A22	310003.69	4323934.08

ΣΤΟΙΧΕΙΑ ΙΔΙΟΚΤΗΣΙΑΣ

Τα όρια της ιδιοκτησίας υπό τα στοιχεία A1 - A2 - A3 - - A21 - A22 - A1 υποδείχθηκαν από τον φερόμενο ιδιοκτήτη Μαντούζα Ιωάννη του Ανδρέα, ο οποίος ήταν παρόν κατά τη μέτρηση και δήλωσε ότι είναι ορθά χωρίς να γίνει έλεγχος των τίτλων ιδιοκτησίας του.

Ο ΔΗΛΩΝ


Το εμβαδό της ιδιοκτησίας υπό τα στοιχεία A1 - A2 - A3 - - A21 - A22 - A1 υπολογίστηκε αναλυτικά από τις ορθογώνιες συντεταγμένες των κορυφών.

E = 25040.22 τ.μ.

Τα σημεία που αποτυπώθηκαν απεικονίζονται στο Ελληνικό Γεωδαπικό Σύστημα Αναφοράς (ΕΓΣΑ 87).

Ο ΣΥΝΤΑΞΑΣ

ΑΔΑΜΟΠΟΥΛΟΣ ΑΓΗΣΙΛΑΟΣ
 ΠΟΛΙΤΙΚΟΣ ΜΗΧΑΝΙΚΟΣ
 ΜΕΛΟΣ Τ.Ε.Ε. ΑΡΙΘΜΟΣ ΜΗΤΡΩΟΥ 116089
 Μ. ΑΛΕΞΑΝΔΡΟΥ 21 - ΚΑΡΔΙΤΣΑ
 ΤΗΛ. 0996 922698
 ΑΦΜ: 129312697 ΔΟΥ ΚΑΡΔΙΤΣΑΣ

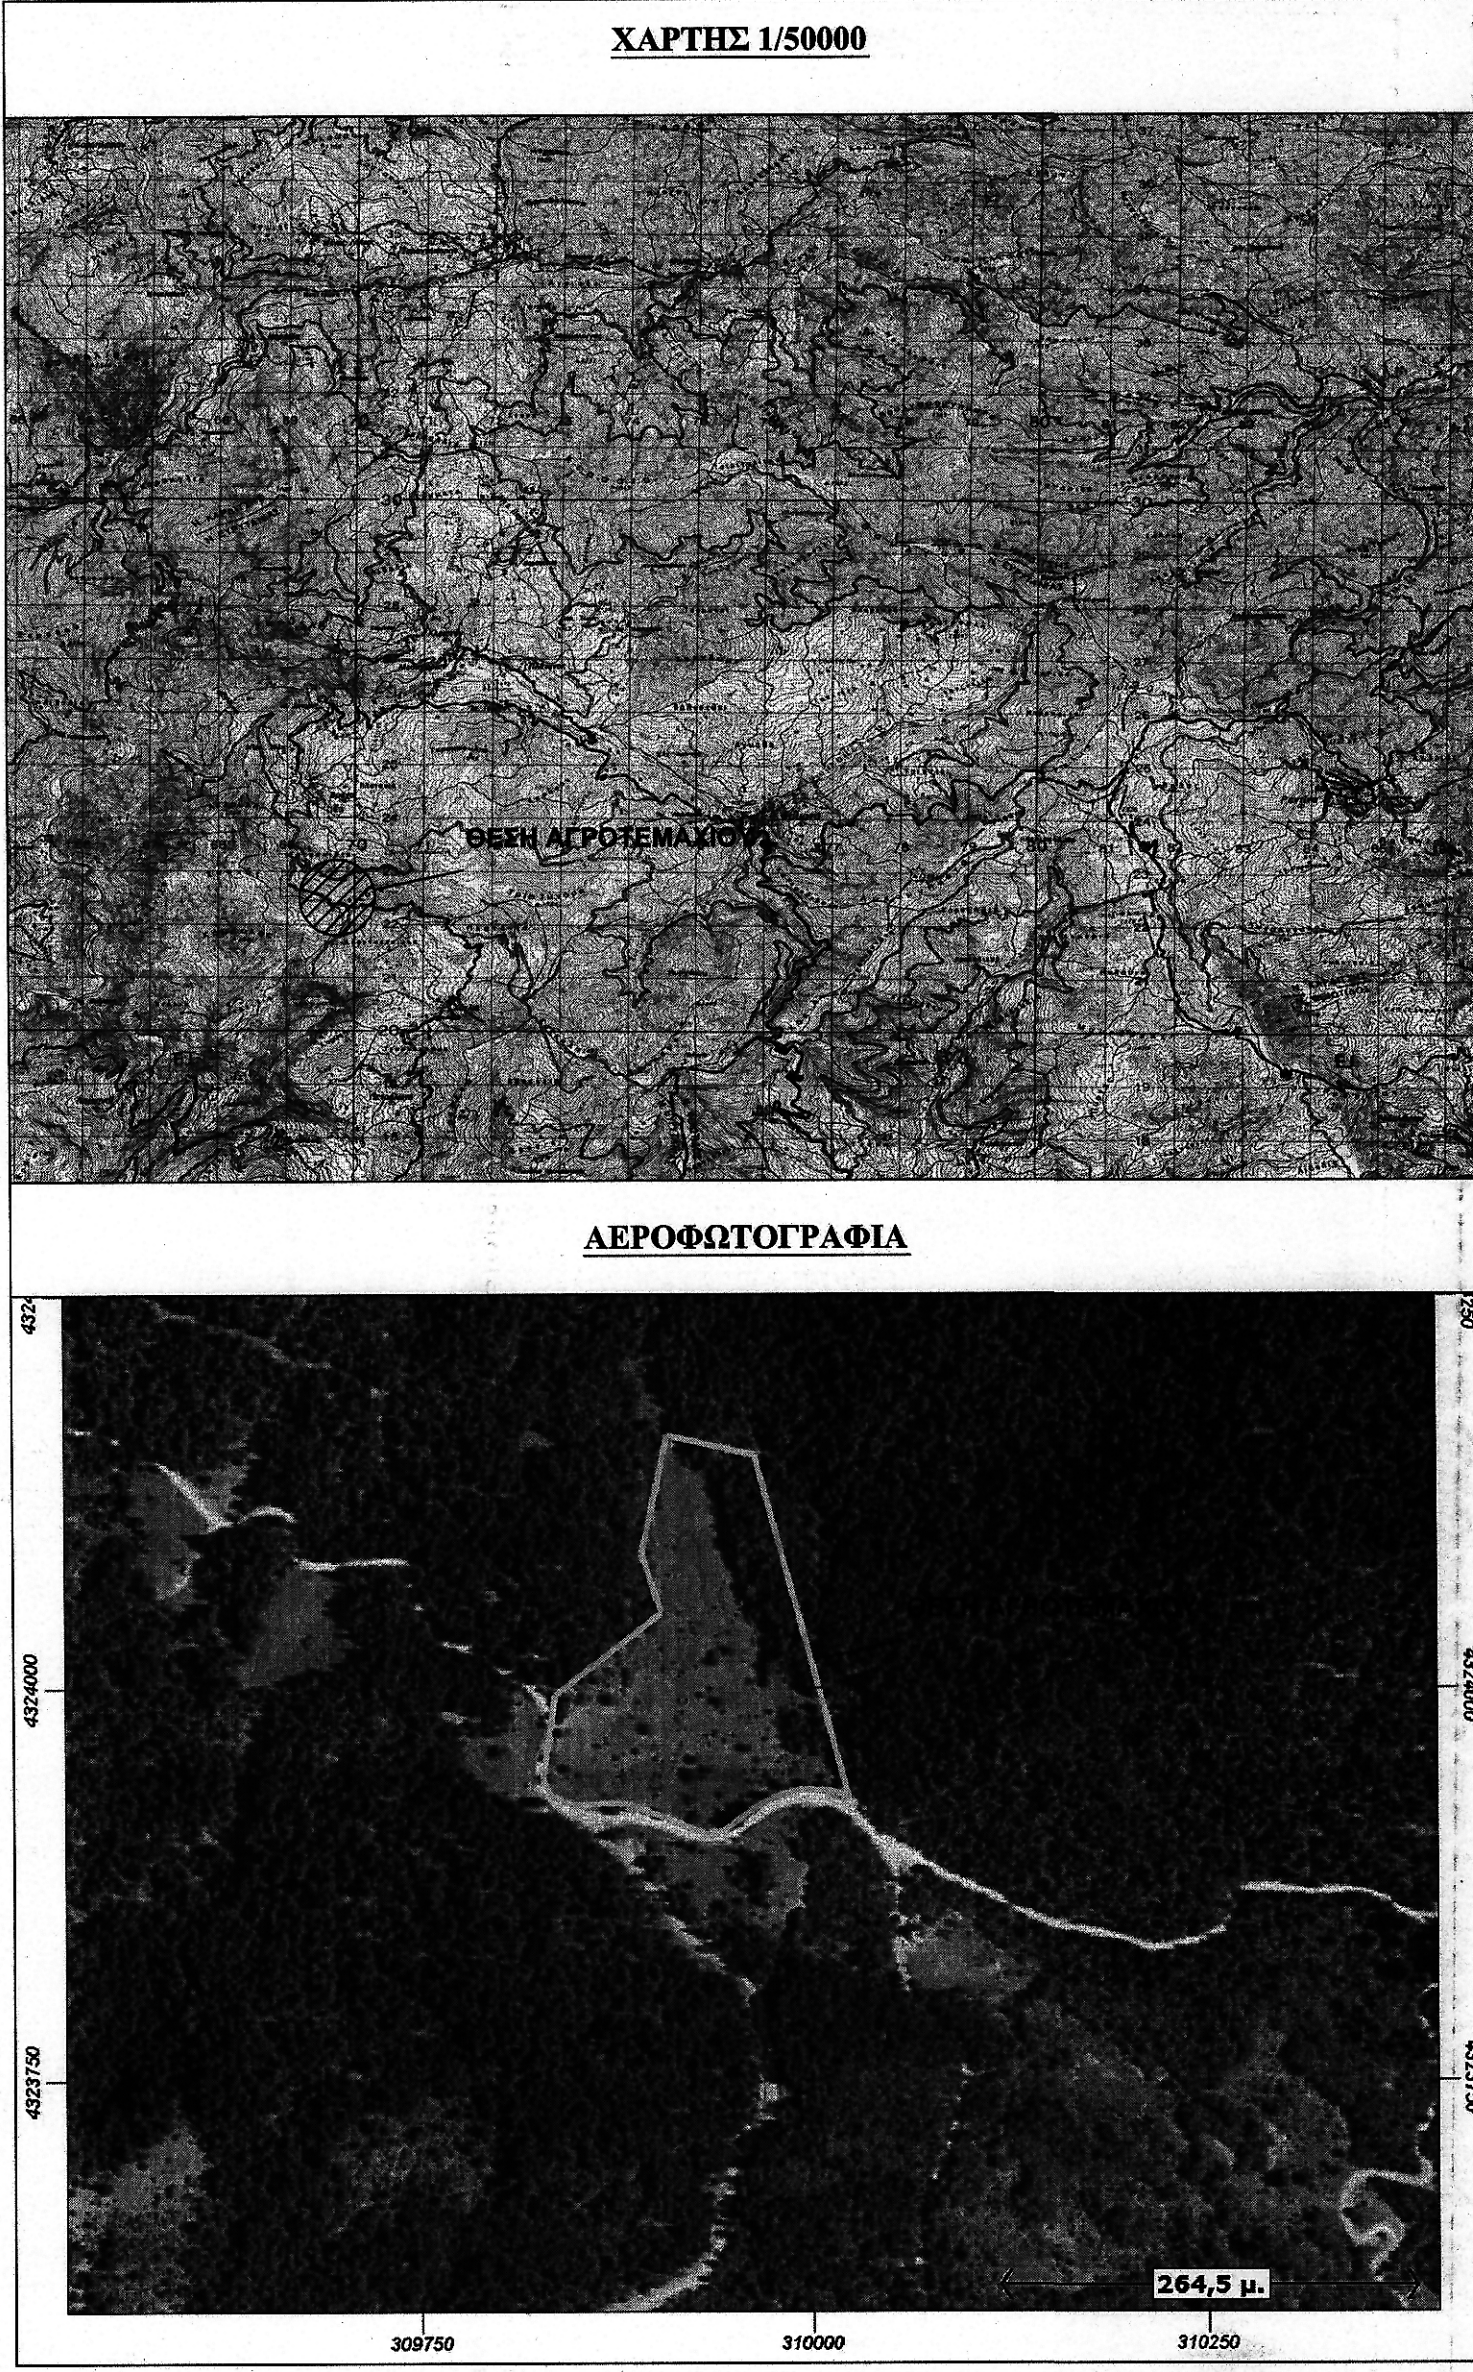

ΕΡΓΟΔΟΤΗΣ : ΜΑΝΤΟΥΖΑΣ ΙΩΑΝΝΗΣ ΤΟΥ ΑΝΔΡΕΑ	
ΕΡΓΟ : ΑΠΟΤΥΠΩΣΗ ΥΦΙΣΤΑΜΕΝΗΣ ΚΑΤΑΣΤΑΣΗΣ ΙΔΙΟΚΤΗΣΙΑΣ	
ΘΕΣΗ : "ΣΤΑΥΡΟΣ" ΠΕΡΙΦΕΡΕΙΑΚΗΣ ΕΝΟΤΗΤΑΣ ΕΥΡΥΤΑΝΙΑΣ	
ΜΕΛΕΤΗΤΗΣ : ΑΔΑΜΟΠΟΥΛΟΣ ΑΓΗΣΙΛΑΟΣ ΠΟΛΙΤΙΚΟΣ ΜΗΧΑΝΙΚΟΣ	
Θέμα σχεδίου :	Αριθμός σχεδίου :
ΤΟΠΟΓΡΑΦΙΚΟ ΔΙΑΓΡΑΜΜΑ	T₁
ΚΛΙΜΑΚΑ :	1 : 1000
Χρόνος μελέτης :	ΝΟΕΜΒΡΙΟΣ 2014
Ο ΣΥΝΤΑΞΑΣ	ΘΕΩΡΗΣΗ
 ΑΔΑΜΟΠΟΥΛΟΣ ΑΓΗΣΙΛΑΟΣ ΠΟΛΙΤΙΚΟΣ ΜΗΧΑΝΙΚΟΣ ΜΕΛΟΣ Τ.Ε.Ε. ΑΡΙΘΜΟΣ ΜΗΤΡΩΟΥ 116089 Μ. ΑΛΕΞΑΝΔΡΟΥ 21 - ΚΑΡΔΙΤΣΑ ΤΗΛ. 0996 922698 ΑΦΜ: 129312697 ΔΟΥ ΚΑΡΔΙΤΣΑΣ	 ΜΑΝΤΟΥΖΑΣ ΙΩΑΝΝΗΣ ΤΟΥ ΑΝΔΡΕΑ