

ΕΓΣΑ 87  
 Η' 752786.0649, 4184399.3491

Ο ΕΙΣΗΓΗΤΗΣ  
 Ε. Σαμαρά  
 ΔΑΣΟΛΟΓΟΣ

**ΠΙΝΑΚΑΣ ΣΥΝΤΕΤΑΓΜΕΝΩΝ ΕΓΣΑ 87**

Α	X=752829.385	Y=4184339.405
Β	X=752825.038	Y=4184338.638
Γ	X=752810.735	Y=4184342.867
Δ	X=752799.562	Y=4184339.005
Ε	X=752771.258	Y=4184327.950
Ζ	X=752765.784	Y=4184360.448
Η	X=752764.004	Y=4184389.298
Θ	X=752811.815	Y=4184411.081
Ι	X=752817.309	Y=4184413.492
Κ	X=752834.020	Y=4184388.397
Λ	X=752830.121	Y=4184384.641
Μ	X=752829.403	Y=4184375.020
Ν	X=752828.106	Y=4184363.921
Ξ	X=752828.414	Y=4184352.405

**ΑΠΑΛΩΣΗ**

Ο παρακάτω υπογεγραμμένος **ΓΕΩΡΓΙΟΣ Θ. ΜΑΛΑΓΑΡΗΣ** ΠΟΛΙΤΙΚΟΣ ΜΗΧΑΝΙΚΟΣ έχοντας υπ' όψη του άρθρου 5 του Ν 651/77 βεβαιώνει ότι το γήπεδο με στοιχεία (Α.Β.Γ.....Ν.Ξ.Α) και εμβαδού **E=4.138,86μ<sup>2</sup>** φερόμενης ιδιοκτησίας **ΧΡΗΣΤΟΥ ΧΑΤΖΗΗΛΙΑΣ ΚΑΙ ΕΜΜΑΝΟΥΗΛ ΧΑΤΖΗΗΛΙΑΣ** που βρίσκεται στη θέση 'ΛΑΚΑ' είναι εκτός ορίων οικισμού (Περιφέρειας Τ.Κ. Κοκκαρίου) Δημοτικής Ενότητας Βαθέος Δήμου Σάμου Ζ.Ο.Ε.(Ζ-Ζ2) και είναι άρτιο και οικοδομήσιμο σύμφωνα με τις ισχύουσες πολεοδομικές διατάξεις. **Φ.Ε.Κ.100/27-2-95**. Απαιτείται έγκριση δασικής υπηρεσίας.

Το γήπεδο βρίσκεται πάνω από 800μ. από την θάλασσα, δεν αρδεύεται περιελιές και χέρσο χωράφι.

Η μέτρηση έγινε με ηλεκτρονικό ταχυμέτρο.  
 Η εμβαδομέτρηση έγινε με ηλεκτρονική μέθοδο.

Υπεδείχθη ο υπ' αριθμ. 7828/03-08-2004 τίτλος ιδιοκτησίας του Συμβολαιογράφου Σάμου **ΝΙΚΟΛΑΟΥ Α.Α. ΣΤΑΘΑΚΙΟΥ**.


ΣΑΜΟΣ 03/02/2012  
 -Ο-  
 ΜΗΧΑΝΙΚΟΣ

*(Handwritten signature)*

**ΑΠΑΛΩΣΗ ΥΛΟΠΟΙΗΣΗΣ ΟΡΙΩΝ**

Η υπογράφων **ΧΡΗΣΤΟΣ ΧΑΤΖΗΗΛΙΑΣ** δηλώνω υπεύθυνα ότι τα όρια που υποδείξει στον μηχανικό και έχω υλοποιήσει στο παραπάνω τοπογραφικό διάγραμμα με στοιχεία: (Α.Β.Γ.....Ν.Ξ.Α) είναι ορθά.

-Ο-  
 ΑΠΑΛΩΣΗ

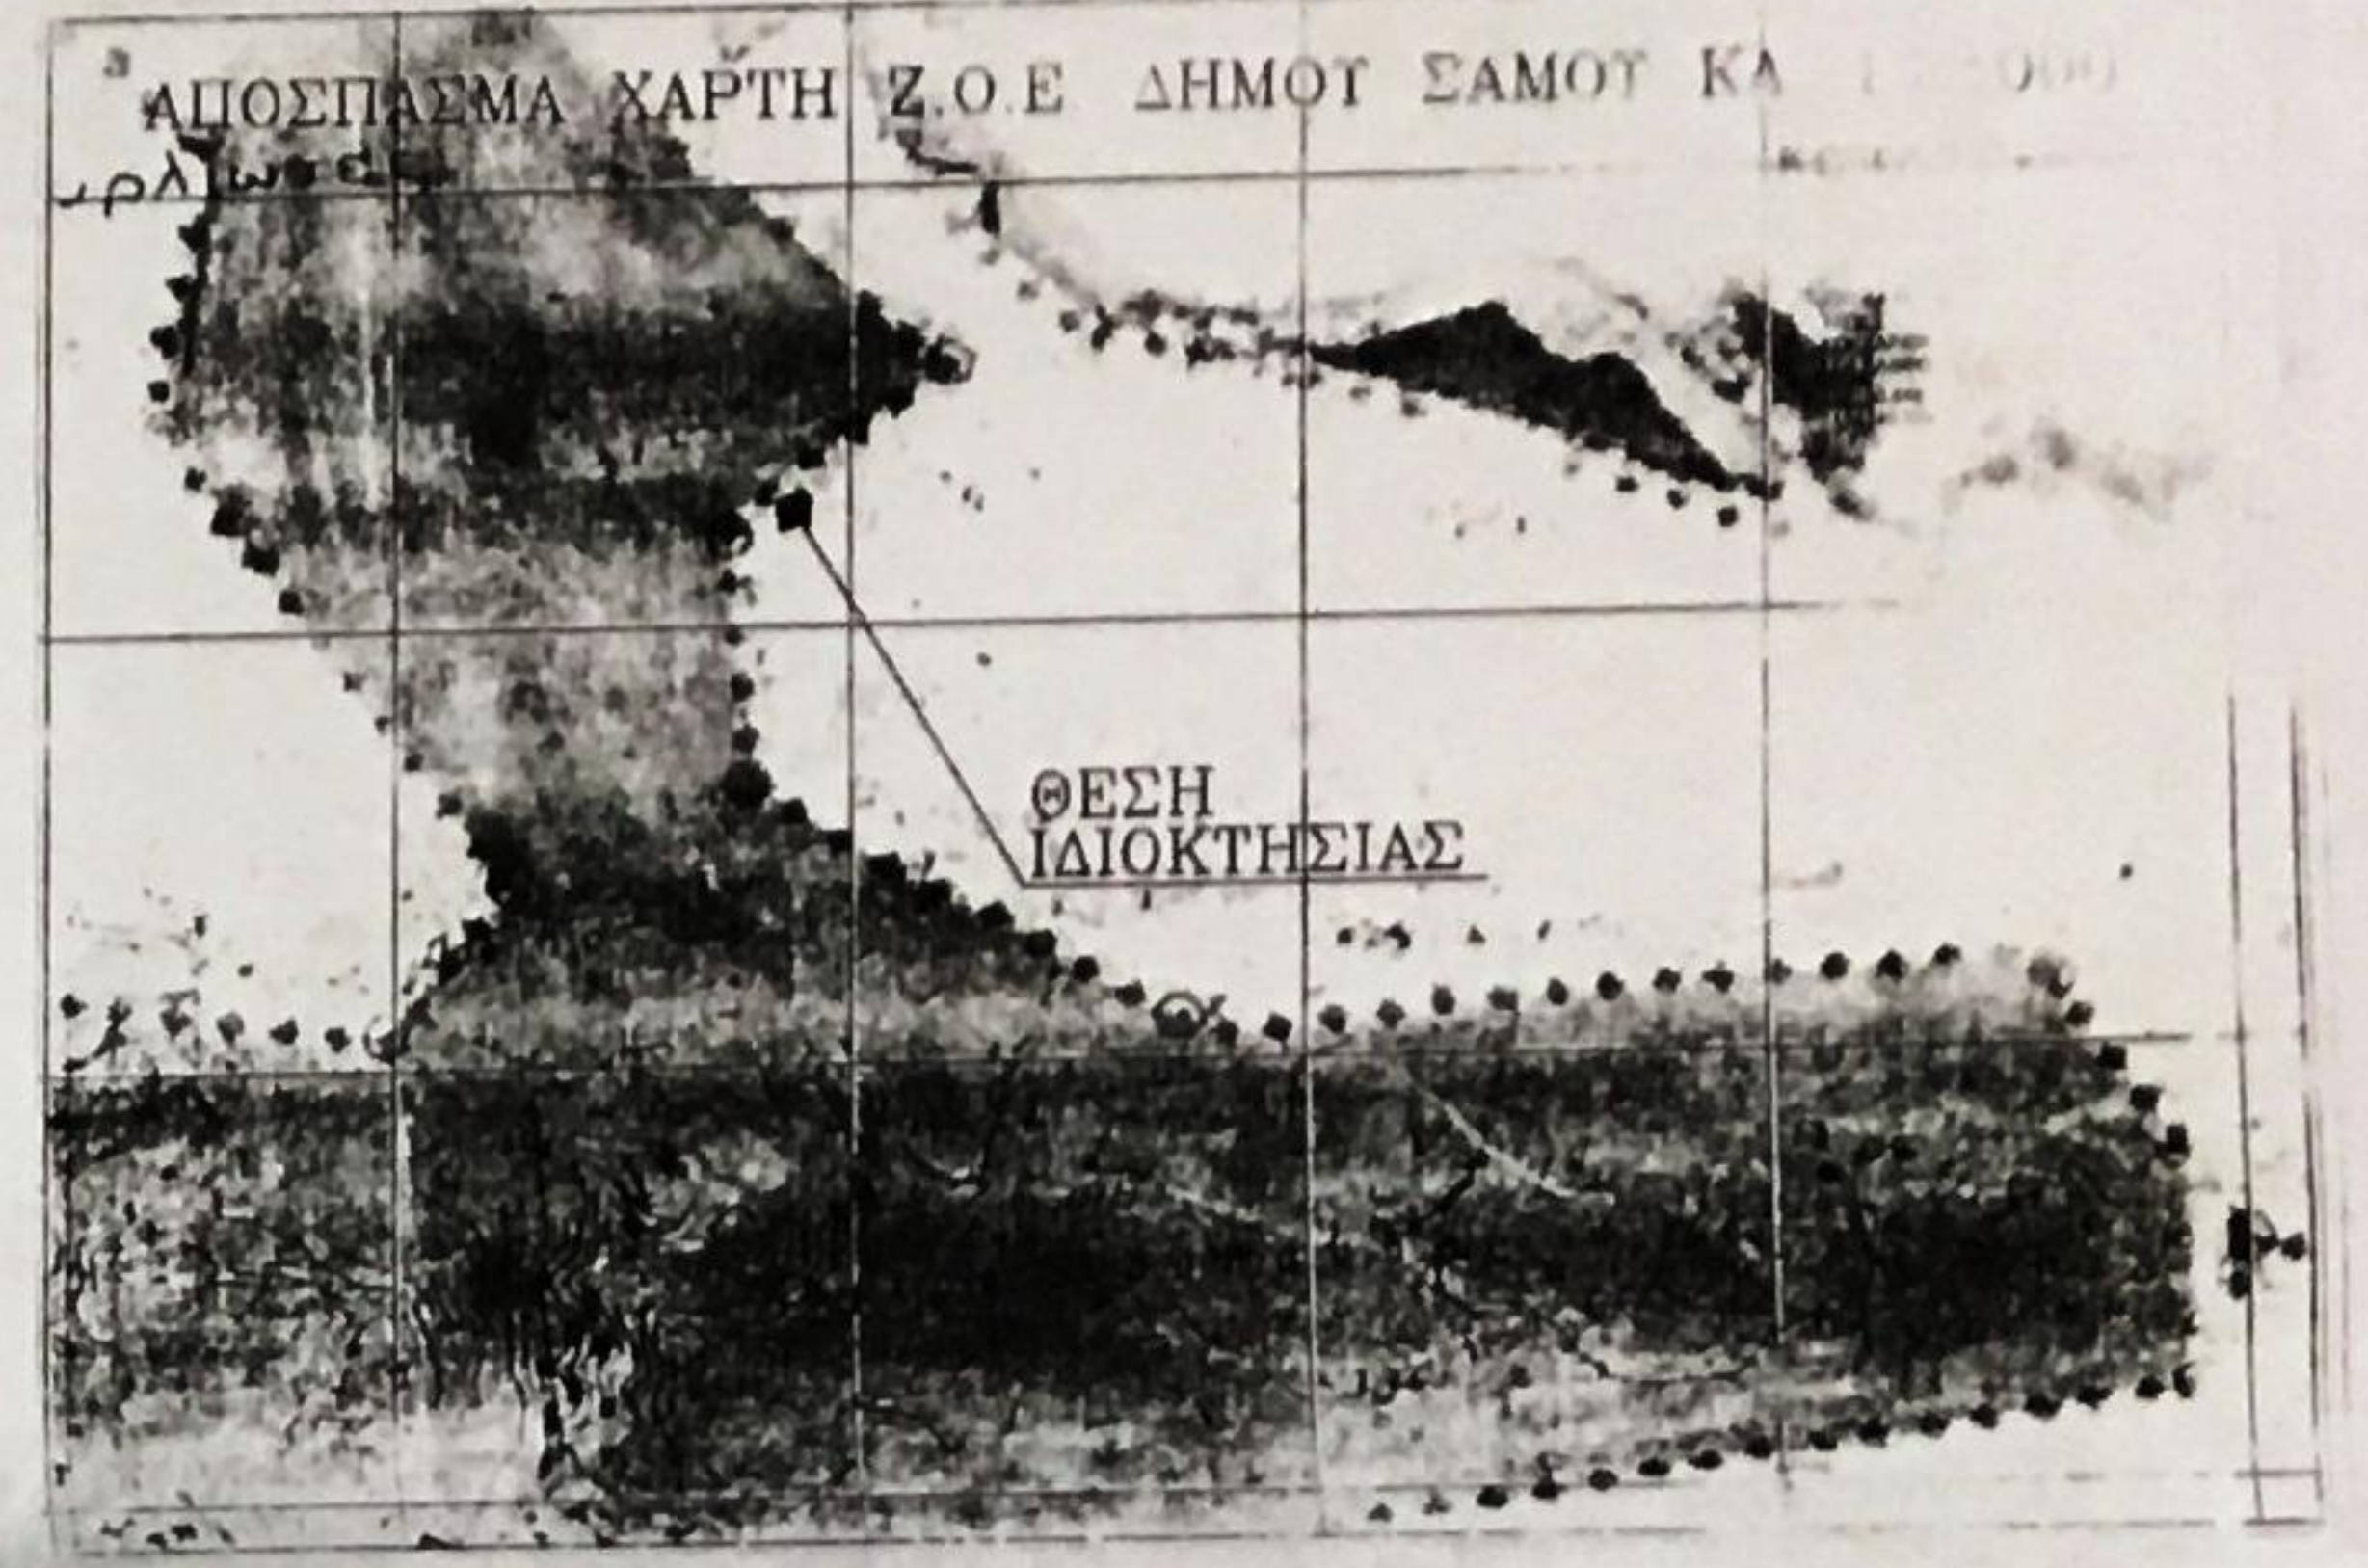

ΕΡΓΟ: ΑΠΟΤΤΠΩΣΗ ΙΔΙΟΚΤΗΣΙΑΣ	
'ΛΑΚΑ' ΕΚΤΟΣ ΟΡΙΩΝ ΟΙΚΙΣΜΟΥ	
ΘΕΣΗ: Τ.Κ. ΚΟΚΚΑΡΙΟΥ ΔΗΜΟΤΙΚΗΣ ΕΝΟΤΗΤΑΣ ΒΑΘΕΟΣ ΔΗΜΟΥ ΣΑΜΟΥ Ζ.Ο.Ε.(Ζ2)	
ΕΡΓΟΔΟΤΗΣ: ΧΡΗΣΤΟΣ ΧΑΤΖΗΗΛΙΑΣ	
ΜΗΧΑΝΙΚΟΣ: ΓΕΩΡΓΙΟΣ Θ. ΜΑΛΑΓΑΡΗΣ	
ΦΟΡΜΑ ΣΧΕΔΙΟΥ:	ΑΡ. ΣΧ.
ΤΟΠΟΓΡΑΦΙΚΟ ΔΙΑΓΡΑΜΜΑ	T <sub>1</sub>

ΧΡΟΝΟΣ ΜΕΛΕΤΗΣ:	ΦΕΒΡΟΥΑΡΙΟΣ 2012
ΚΛΙΜΑΚΑ:	1:250

ΣΦΡΑΓΙΔΑ ΚΑΙ ΤΥΠΟΓΡΑΦΗ ΜΗΧΑΝΙΚΟ

*(Handwritten signature)*

ΘΕΩΡΗΣΗ ΤΥΠΗΣΕΙΑΣ

**ΘΕΩΡΗΣΗ**  
 και συναδεύει το υπ' αριθμ. 11604 έγγραφο μας. Η Υπηρεσία μας δεν φέρει ευθύνη στα τυχόν ενκρίση ή διακρίση από τρίτους.

Σάμος 22/2/2012  
 ΑΡΧΗΓΟΣ ΤΗΣ ΔΙΝΗΣΗΣ ΔΑΤΩΝ  
*(Handwritten signature)*  
 ΖΩΗ Α. ΚΙΝΑΣΟΠΟΥΛΟΥ  
 ΔΑΣΟΛΟΓΟΣ

ΜΟΝΑΣΤΗΡΙΑΚΟ ΚΤΗΜΑ

Αρδευτική

Μητρώο

ΑΓΡΟΤΙΚΟΣ ΔΡΟΜΟΣ