


ΟΥ πλ. 5.00μ

=23.68

οικιστικής πύκνωσης
Α) = 806.68τμ

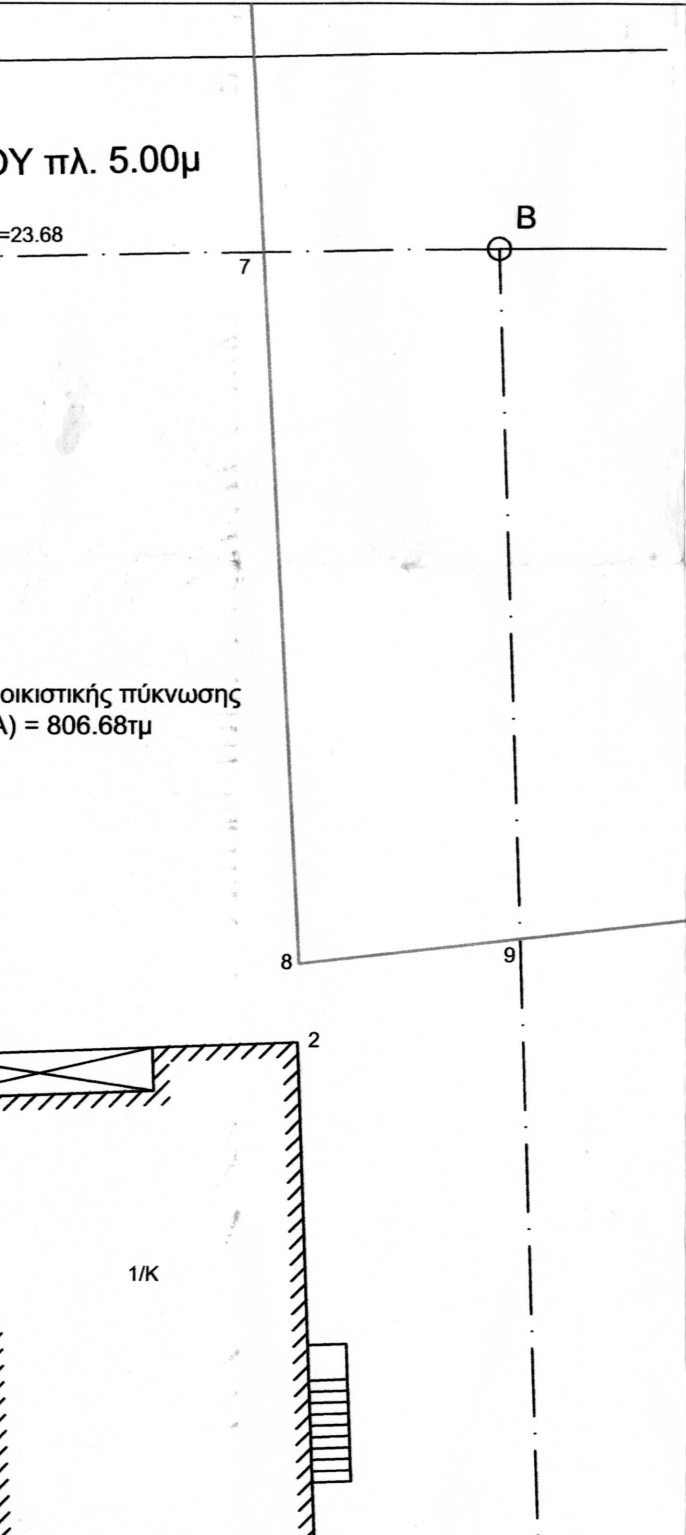

ΟΡΘΟΦΩΤΟΧΑΡΤΗΣ
 Ημ/νια Φωτοληψίας 2007-2009
 Πηγή www.kthmatologio.gr
 Κλίμακα 1/2000



ΠΙΝΑΚΑΣ ΣΥΝΤ/ΝΩΝ ΚΟΡΥΦΩΝ ΚΑΙ
 ΤΟΜΩΝ ΟΙΚΙΣΤΙΚΗΣ ΠΥΚΝΩΣΗΣ,
 ΟΡΙΩΝ ΙΔΙΟΚΤΗΣΙΑΣ & ΚΤΙΣΜΑΤΟΣ

	X	Y
1	481122.39	4238637.54
2	481132.27	4238637.88
3	481132.76	4238623.77
4	481124.33	4238623.50
5	481124.05	4238630.11
6	481122.71	4238630.05
7	481131.36	4238658.78
8	481132.31	4238639.96
9	481138.17	4238640.62
10	481138.81	4238620.13
11	481117.50	4238616.94
12	481117.50	4238631.76
13	481114.63	4238631.88

ΠΙΝΑΚΑΣ ΣΥΝΕΤΑΓΜΕΝΩΝ ΚΟΡΥΦΩΝ
 ΚΛΗΡΟΤΕΜΑΧΙΟΥ

	X	Y
A	481113.92	4238658.50
B	481137.61	4238658.88
Γ	481140.64	4238561.16
Δ	481121.95	4238560.12
E	481116.55	4238559.23

E1 (A,B,Γ,Δ,E,A)=2351.90 μ2

ΠΕΡΙΓΡΑΦΗ ΤΜΗΜΑΤΩΝ
 ΙΔΙΟΚΤΗΣΙΑΣ & ΚΤΙΣΜΑΤΟΣ

-Τμήμα E2 (A,7,8,9,10,11,12,13,A) εμβαδού 806.68τμ βρίσκεται εντός περιοχής οικιστικής πύκνωσης (μωβ γραμμή).

ΣΥΝΤΑΞΗ

429/2020

10.2.2020

ΕΛΛΗΝΙΚΗ ΔΗΜΟΚΡΑΤΙΑ
 ΥΠΟΥΡΓΕΙΟ ΚΑΤΑΝΑΛΩΤΩΝ ΚΑΙ ΑΣΦΑΛΕΙΑΣ ΤΗΣ ΑΓΡΟΤΙΚΗΣ ΚΑΙ ΚΤΗΝΙΑΤΡΕΥΣΗΣ

ΕΡΓΟΔΟΤΕΣ

ΑΛΕΞΑΝΔΡΑΤΟΣ ΓΕΡΑΣΙΜΟΣ
ΑΛΕΞΑΝΔΡΑΤΟΥ ΑΓΓΕΛΙΚΗ συζ. ΓΕΡΑΣΙΜΟΥ

ΘΕΣΗ

ΠΕΡΙΦΕΡΕΙΑ ΑΤΤΙΚΗΣ
ΔΗΜΟΣ ΟΡΩΠΟΥ
ΔΗΜΟΤΙΚΗ ΕΝΟΤΗΤΑ ΝΕΑ ΠΑΛΑΤΙΑ
ΘΕΣΗ ΑΓΙΑ ΤΡΙΑΔΑ - ΝΕΑ ΠΑΛΑΤΙΑ

ΜΕΛΕΤΗΤΗΣ

ΛΙΟΝΗΣ ΧΑΡΑΛΑΜΠΟΣ

ΤΟΠΟΓΡΑΦΟΣ ΜΗΧΑΝΙΚΟΣ

ΤΟΠΟΓΡΑΦΙΚΟ ΔΙΑΓΡΑΜΜΑ

ΚΛΙΜΑΚΑ

1 : 200

ΗΜΕΡΟΜΗΝΙΑ

ΝΟΕΜΒΡΙΟΣ 2018

ΥΠΟΓΡΑΦΗ



6415-8

6425-2