

X=476100  
Y=4236540

5750.00 τ.μ ιδιοκτησία: α) Νικόλαου  
 Κοροβέση του Δημητρίου, Μαρίας Κοροβέση  
 3/4 εξ αδιαίρετου (4312.50 τ.μ) β) λοιποί  
 συνιδιοκτησίας 1/4 εξ αδιαίρετου (1437.50 τ.μ)  
 αγένων ΕΓΣΑ 87.  
 Χουν υπολογιστεί αναλυτικά  
 οκλήτες και δεν έγινε έλεγχος τίτλων

T



7 & N.1337/83

Α-Β-Γ-Δ-Α εμβαδού 5750.00 τ.μ κείμενο εκτός  
Σ και εκτός ΒΙΟΠΑ είναι άρτιο και οικοδομήσιμο  
Σ ισχύουσες πολεοδομικές διατάξεις, ΦΕΚ

φοράς σε γη και χρήμα.

0 μ.

ΝΙΚΟΣ

ΠΑΠΑΝΙΚΟΛΑΟΥ

ΜΗΧΑΝΙΚΟΣ

Σ ΜΗΤΡΩΟΥ 57937

111 46 ΤΗΛ. 2220902

ΕΚΤΟΣ ΣΧΕΔΙΟΥ

79

Ε>20000 τμ (ΦΕΚ 284Δ/83)

Ε>20000 τμ (ΦΕΚ 707Δ/79)


Ε=4000 τμ

ζώνης 500μ Ε=2000 τμ

Κοινοτήτων-Κυρίων Κοινοτήτων-Σιδηροδρομικών

ΑΠΟΣΠΑΣΜΑ ΟΡΘΟΦΩΤΟΧΑΡΤΗ Νο 476-236 ΚΛΙΜΑΚΑΣ 1:5000

4237000

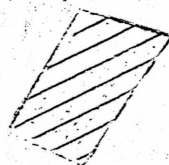

ΘΕΣΗ ΑΚΙΝΗΤΟΥ


4236500

## ΔΗΛΩΣΗ

Δηλώνω ότι η έκταση όπως αυτή αποτυπώνεται στο από Μαρτίου 2011 συνταχθέν υπ'εμού τοπογραφικό διάγραμμα είναι αυτή που απεικονίζεται στα ενσωματωμένα αποσπάσματα κλίμακας 1:5000 πινακίδας ΓΥΣ και ορθοφωτοχάρτη με αριθμ. 6425/1 και 476-236 αντίστοιχα και εν γνώσει των συνεπειών που θα προκύψουν από την τυχόν ανακριβή τοποθέτηση αυτής επί των παραπάνω αποσπασμάτων.

Ο ΜΗΧΑΝΙΚΟΣ

**ΕΥΑΓΓΕΛΟΣ Σ. ΠΑΠΑΝΙΚΟΛΑΟΥ**  
ΔΙΠΛΩΜΑΤ. ΠΟΛΙΤΙΚΟΣ ΜΗΧΑΝΙΚΟΣ  
ΜΕΛΟΣ Τ.Ε.Ε. ΑΡΙΘΜΟΣ ΜΗΤΡΩΟΥ 57937  
ΝΑΥΑΡΙΝΟΥ 19 ΓΑΛΑΤΣΙ 111 46 ΤΗΛ. 2220902

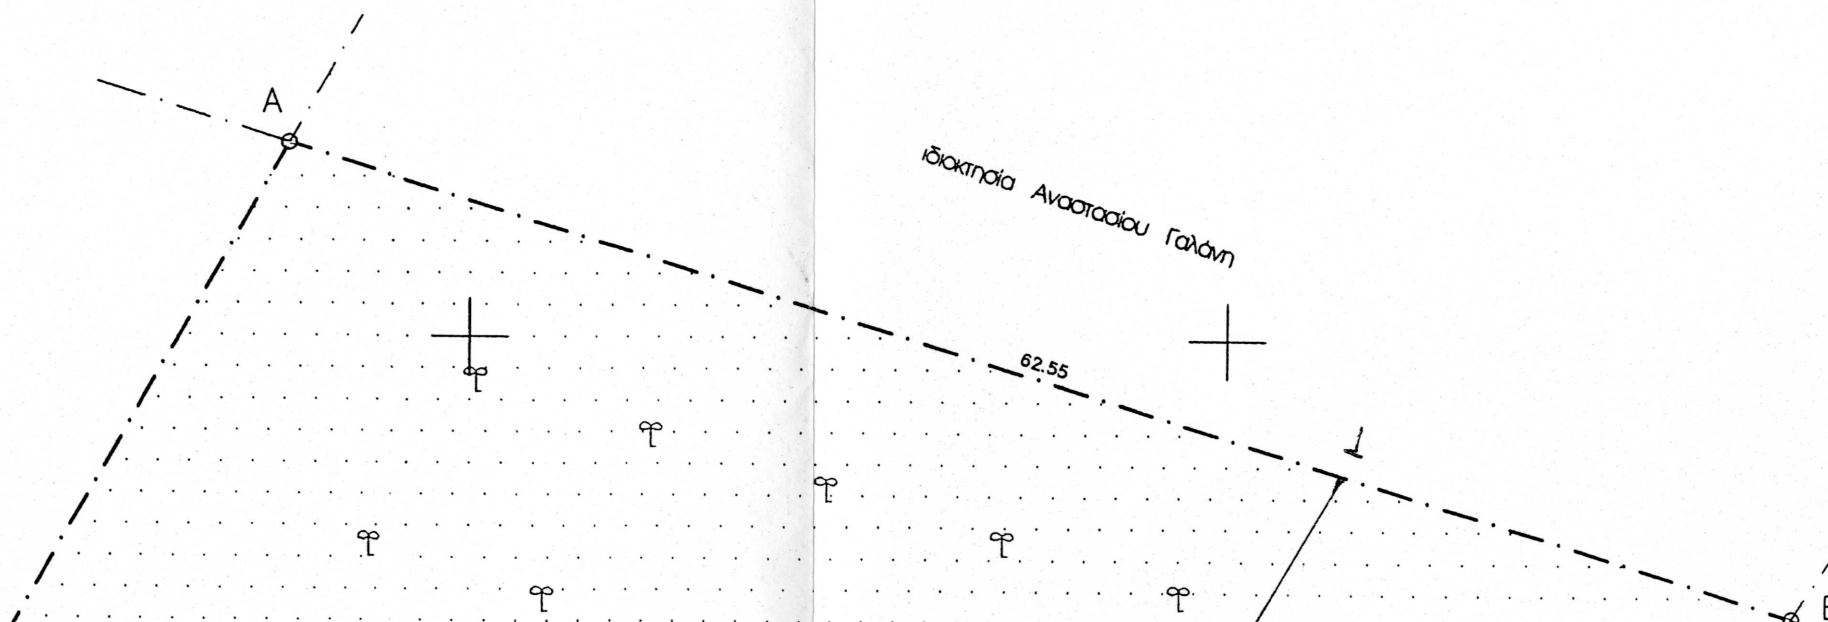


X=475980  
Y=4236570

X=475980  
Y=4236540

X=475980  
Y=4236500

Κωδικός: A		Ε= 5750.00 μ²	
Κορυφή	X	Y	Πλευράς
A	476032.62	4236667.60	62.55
B	476092.42	4236649.25	103.40
T	476036.43	4236562.33	55.48
Δ	475985.52	4236584.38	95.63

X=476010  
Y=4236540

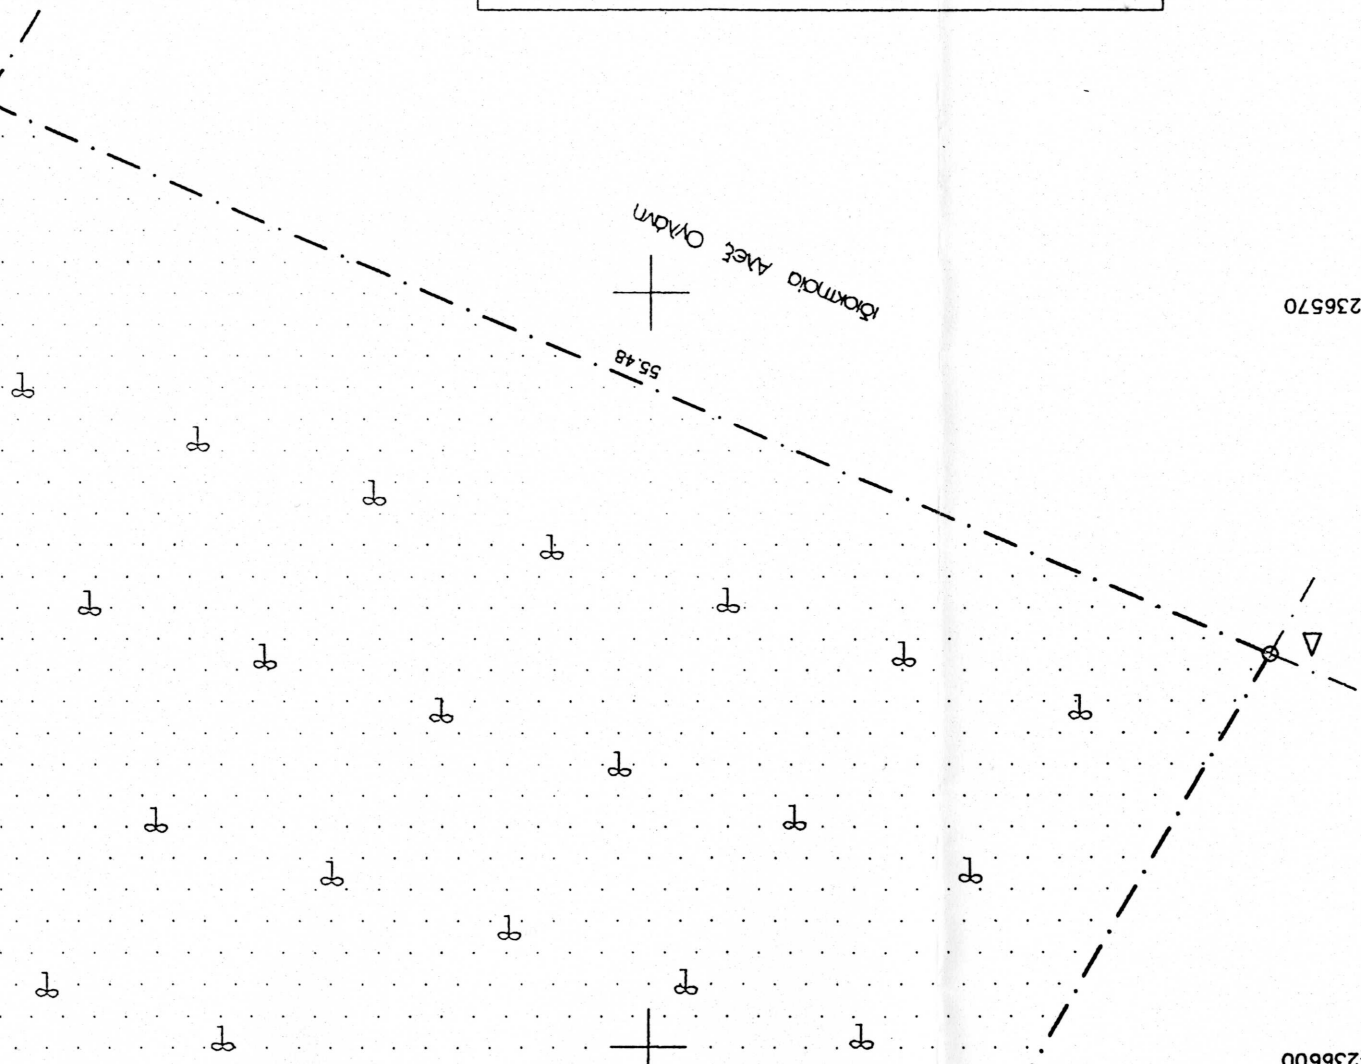

55.48  
ΜΕΤΡΗΣΗ ΜΕΤ ΟΥΔΙΑΝ