

X=195200

X=195150

X=195100

X=195050

Y=4363450

Y=4363400


Y=4363350

Y=4363300

Y=4363250

Συντεταγμένες κορυφών σε ΕΓΣΑ '87
Εμβαδόν τετραγώνου = 4000.00 τ.μ.

α/α	X	Y	Αποστάσεις
1	195101.77	4363411.55	---
2	195129.22	4363417.81	1 - 2: 28.16
3	195123.09	4363390.85	2 - 3: 27.65
4	195121.29	4363376.38	3 - 4: 14.58
5	195128.11	4363359.55	4 - 5: 18.16
6	195137.67	4363361.34	5 - 6: 9.72
7	195146.68	4363329.25	6 - 7: 33.33
8	195135.03	4363322.61	7 - 8: 13.41
9	195139.48	4363306.76	8 - 9: 16.47
10	195116.53	4363296.48	9 - 10: 25.14
11	195088.63	4363350.38	10 - 11: 60.69
12	195089.98	4363365.23	11 - 12: 14.91
1	195101.77	4363411.55	12 - 1: 47.79


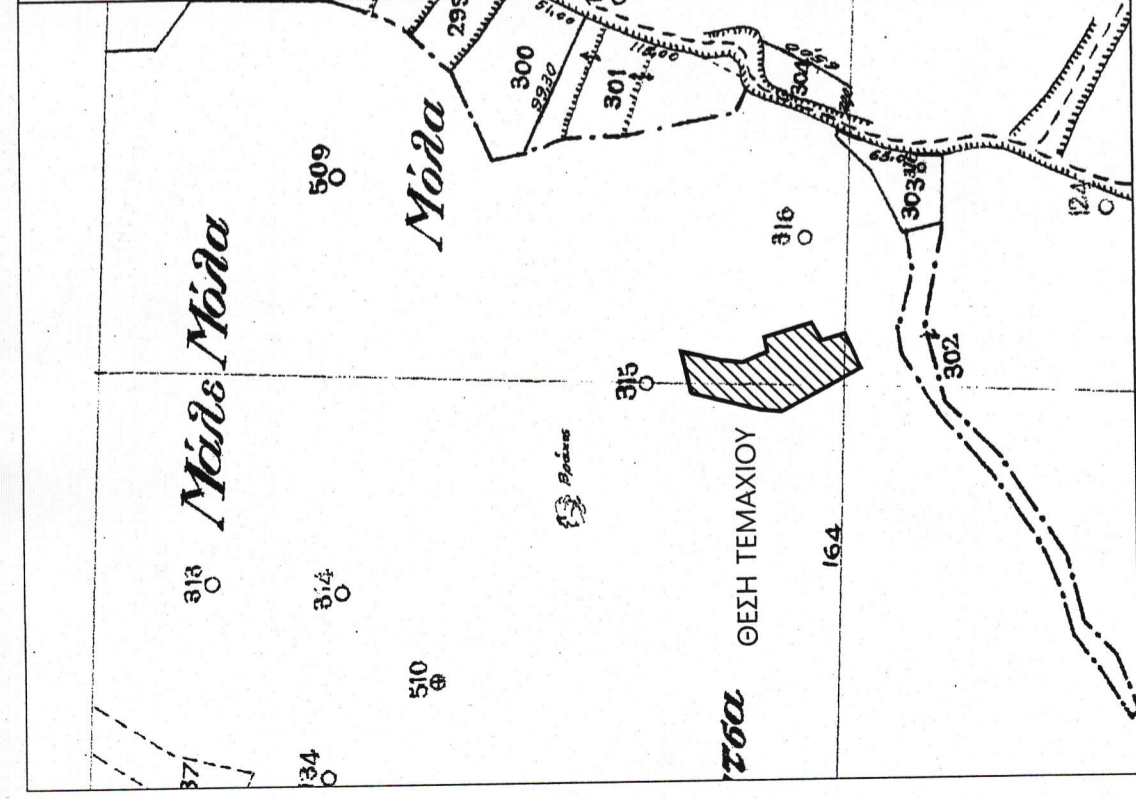


ΟΡΟΙ ΔΟΜΗΣΗΣ
ΕΚΤΟΣ ΟΡΙΩΝ ΟΙΚΙΣΜΟΥ (Π.Δ. 24.05.1985 - ΦΕΚ 270Δ / 3105.1985 & Ν. 3212 - ΦΕΚ 308Α / 31.12.2003)
 Αρτιότητα κατά κανόνα: Εμβαδόν = 4000τμ - Πρόσωπο (κοινόχρηστο δρόμο) = 25.00μ
 Ν. 4056/2012

Δήλωση Μηχανικού
 Ο κάτωθι υπογεγραμμένος Ντάγκας Ευάγγελος Τοπογράφος Μηχανικός δηλώνω ότι το γεωτεμάχιο με στοιχεία 1,2,3,....,12,1 - εμβαδόν 4000τ.μ., βρίσκεται στο αγρόκτημα Καρβουναρίου, εκτός σχεδίου και εκτός ορίων οικισμού και είναι άρτιο κατά εμβαδό και πρόσωπο αλλά μη οικοδομήσιμο (εώς τον χαρακτηρισμό του δρόμου στο πρόσωπο του). Από το γεωτεμάχιο διέρχονται γραμμές του δικτύου της ΔΕΗ (απαιτείται έγκριση για κατασκευές κτλ). Δεν βρίσκεται σε περιοχή του δικτύου NATURA 2000. Από το γεωτεμάχιο δεν διέρχεται ρέμα.

Ο δηλών
 [Signature]

Δήλωση υπόδειξης ορίων
 Ο κάτωθι υπογεγραμμένος Μπέλλος Μιχαήλ του Τηλέμαχου υπέδειξε τα όρια του τμήματος του γεωτεμαχίου που απεικονίζεται στο παρόν τοπογραφικό.
 Ο δηλών
 [Signature]

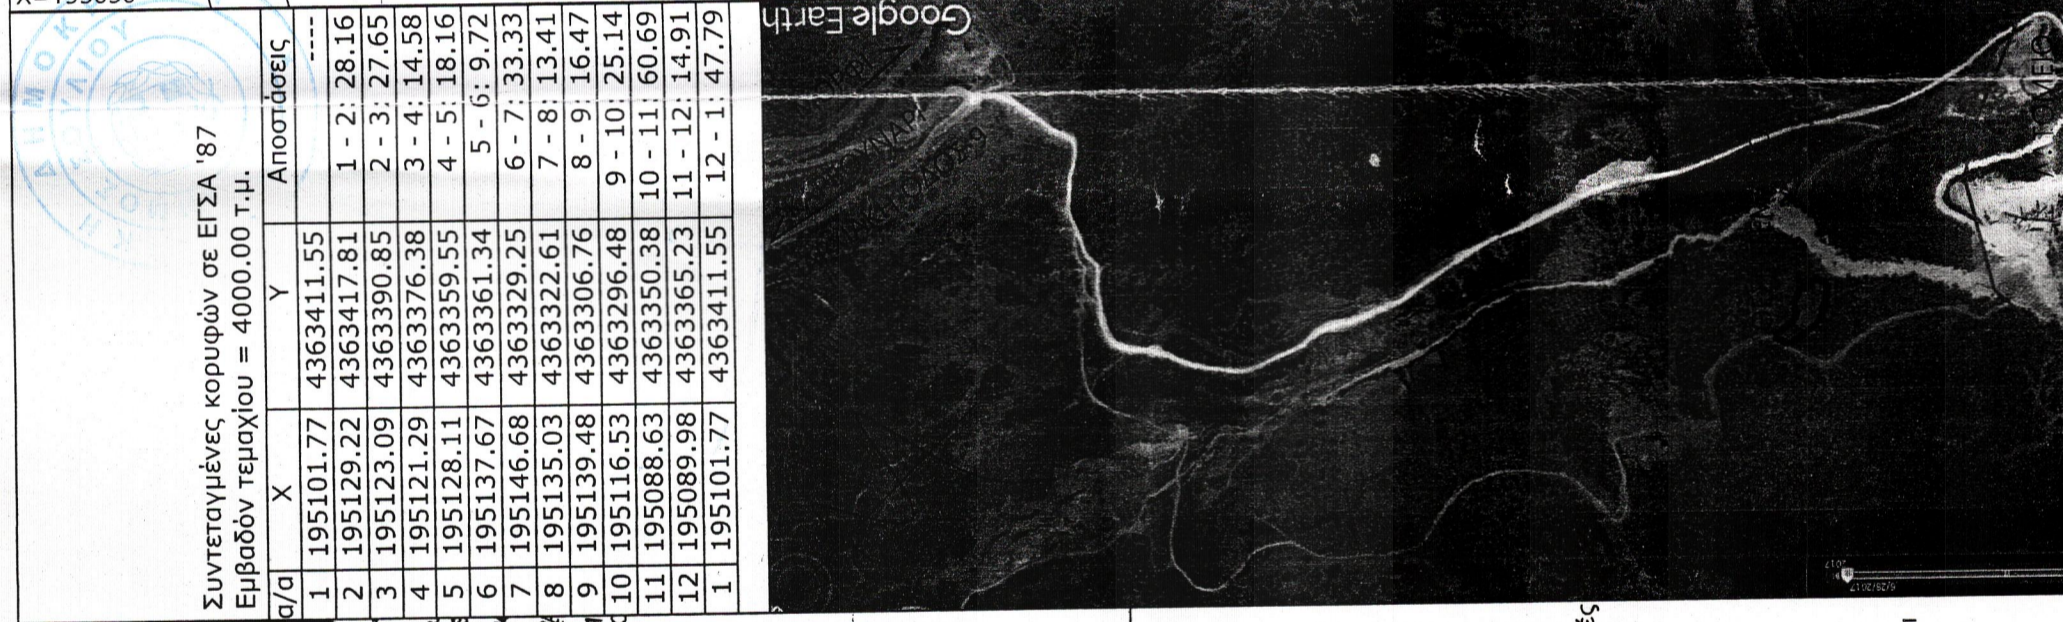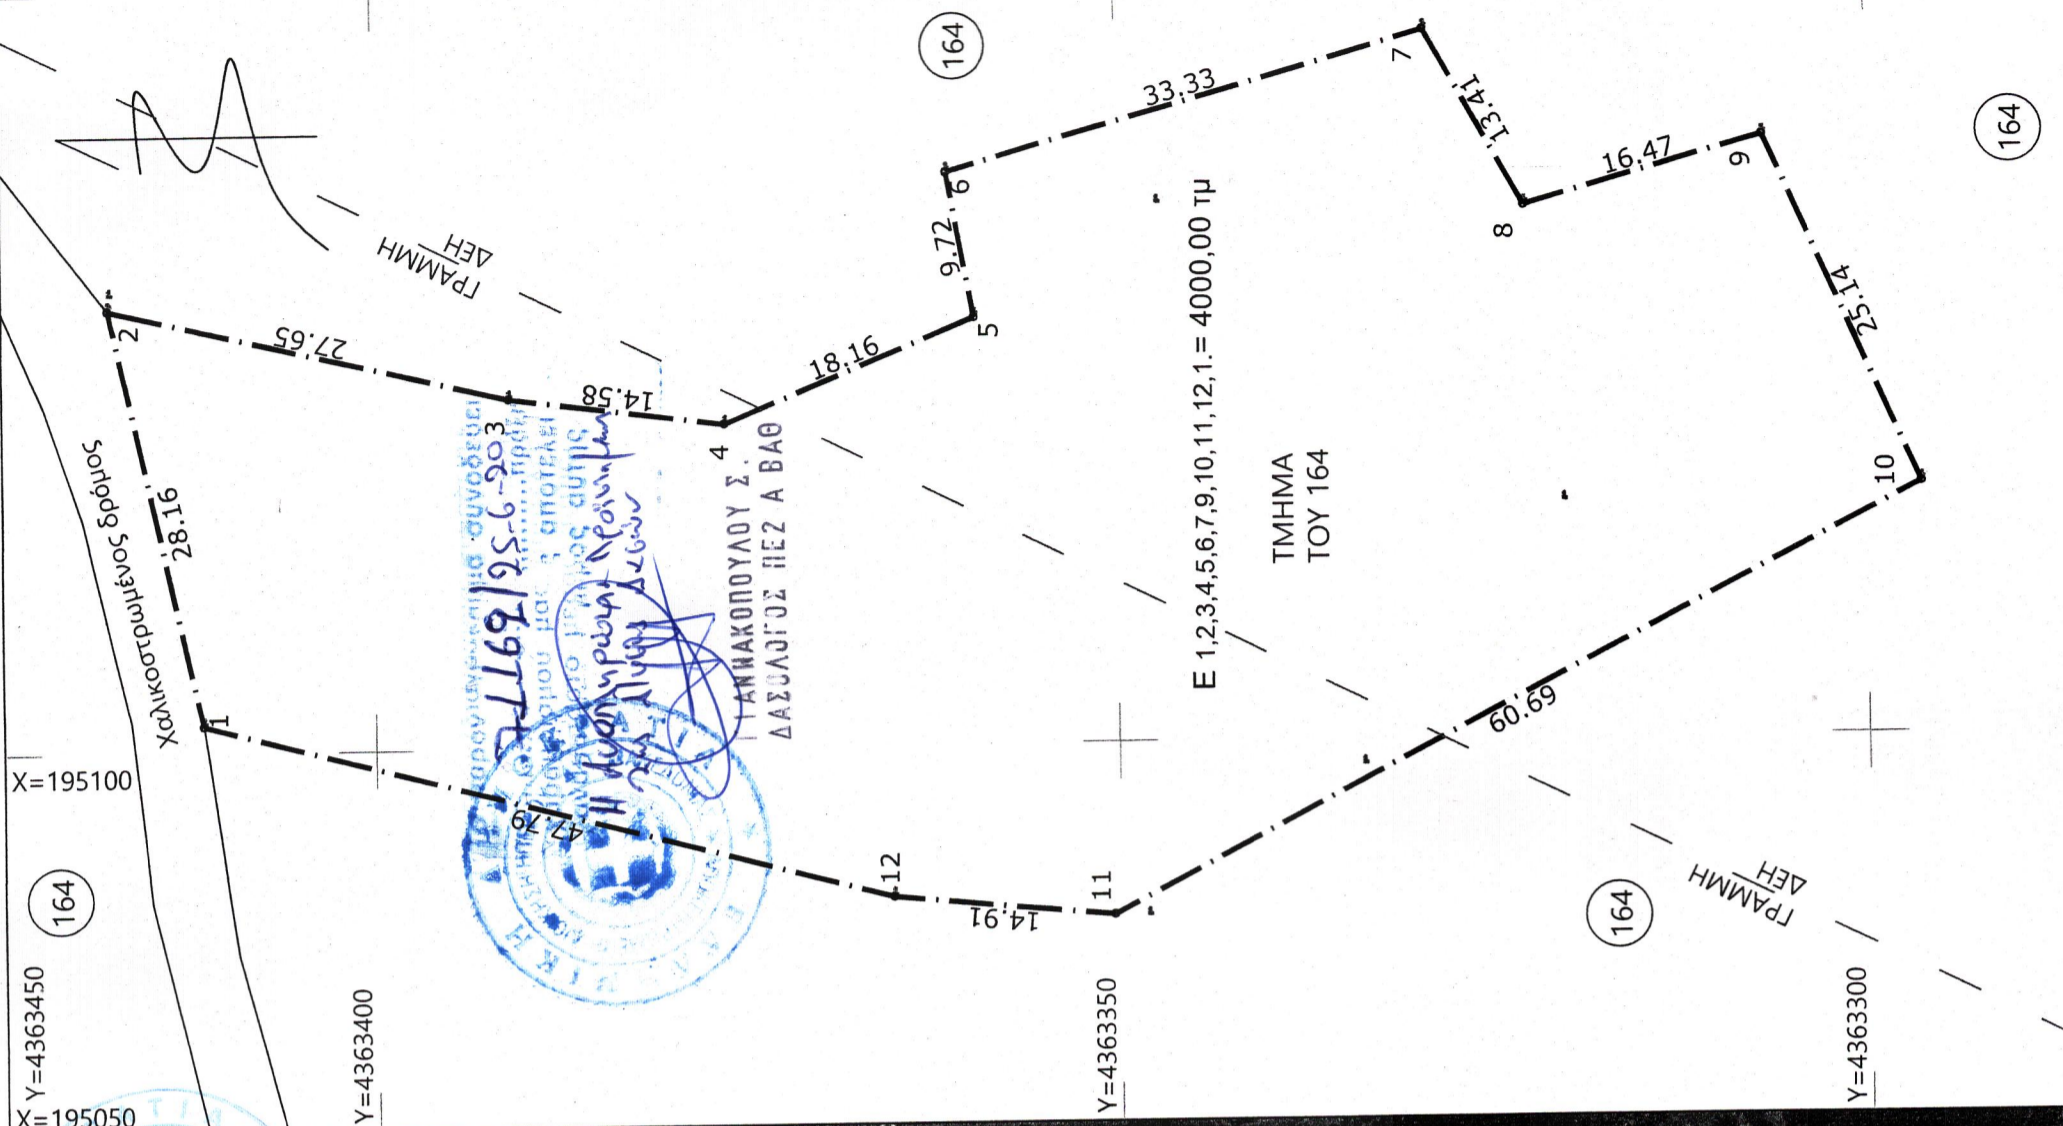

ΜΕΛΕΤΗΤΗΣ : ΝΤΑΓΚΑΣ ΕΥΑΓΓΕΛΟΣ ΑΓΡ. ΤΟΠΟΓΡΑΦΟΣ ΜΗΧ/ΚΟΣ
ΓΑΡΔΙΚΙ Δ. ΣΟΥΛΙΟΥ, 46200 ΤΗΛ. 6946684940

ΕΡΓΟΔΟΤΗΣ : ΜΠΕΛΛΟΣ ΜΙΧΑΗΛ ΤΟΥ ΤΗΛΕΜΑΧΟΥ
ΔΝΣΗ : ΚΑΡΒΟΥΝΑΡΙ , ΤΗΛ. 694 7542982, 2665094687

ΕΡΓΟ : ΤΟΠΟΓΡΑΦΙΚΟ ΔΙΑΓΡΑΜΜΑ ΤΜΗΜΑΤΟΣ ΤΟΥ
ΥΠ' ΑΡ. 164 ΤΕΜΑΧΙΟΥ ΔΙΑΝΟΜΗΣ ΚΑΡΒΟΥΝΑΡΙΟΥ '59-'64

ΘΕΜΑ: ΤΟΠΟΓΡΑΦΙΚΟ ΔΙΑΓΡΑΜΜΑ

ΘΕΣΗ: ΑΓΡΟΚΤΗΜΑ ΚΑΡΒΟΥΝΑΡΙΟΥ , ΘΕΣΗ : "Μόλα"
Π.Ε. ΘΕΣΠΡΩΤΙΑΣ - ΔΗΜΟΣ ΣΟΥΛΙΟΥ - Τ.Κ. ΚΑΡΒΟΥΝΑΡΙΟΥ

Παραμυθιά 5-3-19
Ελέγχθηκε - Διαψηφίστηκε
Η Αν. προϊστ. Τ.Υ.

Διευθ. Σουλίου
ΜΠΟΥΣΤΑΝΤΖΗ ΑΝΤΙΓΟΝΗ
Πτυχ. Τοπογράφος Μηχανικός

ΕΜΒΑΔΟΝ: Ε 1,2,3,4,5,6,7,9,10,11,12,1.= 4000,00 τμ

ΚΛΙΜΑΚΑ: 1:500

ΗΜΕΡΟΜΗΝΙΑ: ΦΕΒΡΟΥΑΡΙΟΣ 2019

ΑΡ. ΣΧΕΔΙΟΥ: Τ1

ΥΠΟΓΡΑΦΗ



ΣΦΡΑΓΙΔΑ

ΝΤΑΓΚΑΣ ΕΥΑΓΓΕΛΟΣ
ΤΟΠΟΓΡΑΦΟΣ ΜΗΧΑΝΙΚΟΣ
ΠΟΛΥΤΕΧΝΙΚΗΣ ΣΧΟΛΗΣ Α.Π.Θ
ΓΑΡΔΙΚΙ ΣΟΥΛΙΟΥ • ΤΚ : 46200
ΑΦΜ:109020450•ΔΟΥ:ΗΓΟΥΜΕΝΙΤΣΑΣ
ΤΗΛ : 6946684940