

**ΔΗΛΩΣΗ ΜΗΧΑΝΙΚΟΥ (N. 651/77)**  
 Δηλώνω σύμφωνα με το νόμο για το γεωτεμάχιο με στοιχεία "Α-Β...Ι-Α" και εμβαδόν 12000,00τμ που αποτελεί τμήμα του υπ' αρ. 3113 - 3118-3119 γεωτεμαχίου διανομής 1938 και βρίσκεται στην θέση "ΣΑΡΑΓΙΟΛΟΥ" αγροκτηματός ΔΙΔΥΜΟΤΕΙΧΟΥ του δήμου ΔΙΔΥΜΟΤΕΙΧΟΥ Π.Ε. ΕΒΡΟΥ ότι:  
 α) είναι άρτο και οικοδομήσιμο ως προς το εμβαδόν και τις διαστάσεις σύμφωνα με τις πολεοδομικές διατάξεις που ισχύουν σήμερα.  
 β) βρίσκεται εκτός σχεδίου, εκτός ορίων οικισμού ΔΙΔΥΜΟΤΕΙΧΟΥ, εκτός Γ.Π.Σ., εκτός ΖΟΕ και εκτός NATURA 2000  
 γ) δεν εμπίπτει στις διατάξεις του νόμου 1337/83 περί εισαφρών σε γη και χρήμα.  
 δ) εντός αυτού δε διερχονται ενισχυμένες γραμμές μεταφοράς υψηλής τάσης της ΔΕΗ ή αγωγός φυσικού αερίου  
 - το άρθρο 51, του Ν. 4178/13 όπως ισχύει  
 - την Εγκ. 1889/14 του ΥΠΕΚΑ

Ο ΜΗΧΑΝΙΚΟΣ


**ΔΗΛΩΣΗ ΙΔΙΟΚΤΗΤΗ (N. 4030/2011)**  
 Ο κάτωθι υπογεγραμμένος ΠΑΠΑΖΗΛΑΚΗΣ ΑΘΑΝΑΣΙΟΣ -ΠΑΠΑΖΗΛΑΚΗΣ ΠΑΣΧΑΛΗΣ δηλώνω ότι:  
 - Τα όρια του γεωτεμαχίου με στοιχεία "Α-Β...Ι-Α" και εμβαδόν 12000,00 τμ που αποτελεί τμήμα του υπ' αρ. 3113-3118-3119 τεμαχίου διανομής 1938 που βρίσκεται στη θέση "ΣΑΡΑΓΙΟΛΟΥ" αγροκτηματός ΔΙΔΥΜΟΤΕΙΧΟΥ του δήμου ΔΙΔΥΜΟΤΕΙΧΟΥ Π.Ε. ΕΒΡΟΥ υποδείχθησαν από εμένα, και ευθύνω για την ακρίβεια των δηλούμενων ορίων του γεωτεμαχίου

Ο ΔΗΛΩΝ

**ΕΜΒΑΔΟΝ ΓΕΩΤΕΜΑΧΙΟΥ**  
 ΕΜΒΑΔΟΝ ΓΕΩΤΕΜΑΧΙΟΥ (Α-Β...Ι-Α)= 12000,00τμ ΠΟΥ ΑΠΟΤΕΛΕΙ ΤΜΗΜΑ ΤΟΥ ΥΠ' ΑΡ. 3113-3118-3119 ΤΕΜΑΧΙΟΥ ΔΙΔΥΜΟΤΕΙΧΟΥ ΔΙΑΝΟΜΗΣ 1938

**ΠΑΡΑΤΗΡΗΣΕΙΣ**  
 1. Το διάγραμμα είναι ενταγμένο στο κρατικό σύστημα συντεταγμένων ΕΓΣΑ '87  
 2. Οδικό σήμα και τα εμβόδια υπολογίσθηκαν αναλυτικά από τις συνικές των κορυφών  
 3. Η εξέταση από το ΕΓΣΑ 87 πραγματοποιήθηκε με παρατηρήσεις που διετέλεσαν κόνοντας χρήση του σταθμού ORIS (με βάση τη Ν.Οριζο) της ιδιωτικής εταιρίας CIVILSHOP με συντεταγμένες Χ: 708585,5230 και Ψ: 4579758,8577, για τις μετρήσεις χρηστική δέκτης STONEX S9 GNSS NUMBER W119739758GEM

**ΟΡΟΙ ΔΟΜΗΣΗΣ ΓΙΑ Φ/Β ΣΤΑΘΜΟΥΣ ΣΕ ΕΚΤΟΣ ΣΧΕΔΙΟΥ ΓΗΠΕΔΑ**  
 Σύμφωνα με Υ.Α.40158 (ΦΕΚ 1556B/22/09/2010) οι όροι δόμησης είναι  
 Δεν απαιτείται αρτιότητα του γηπέδου διότι κατασκευάζονται μόνο οι απολύτως απαραίτητες κατασκευές όπως ορίζονται στο παραπάνω ΦΕΚ δηλαδή  
 α) στυλίσκος για μετρητή του ΔΕΔΗΕ (μετά από υποδείξη)  
 β) προκατασκευασμένος οκτώγωνος υποσταθμού με εμβαδό μικρότερο από 30m2  
 γ) περιφράξη με συμπαγές τοίχι ως 30cm και ύψος μέχρι 2,5m

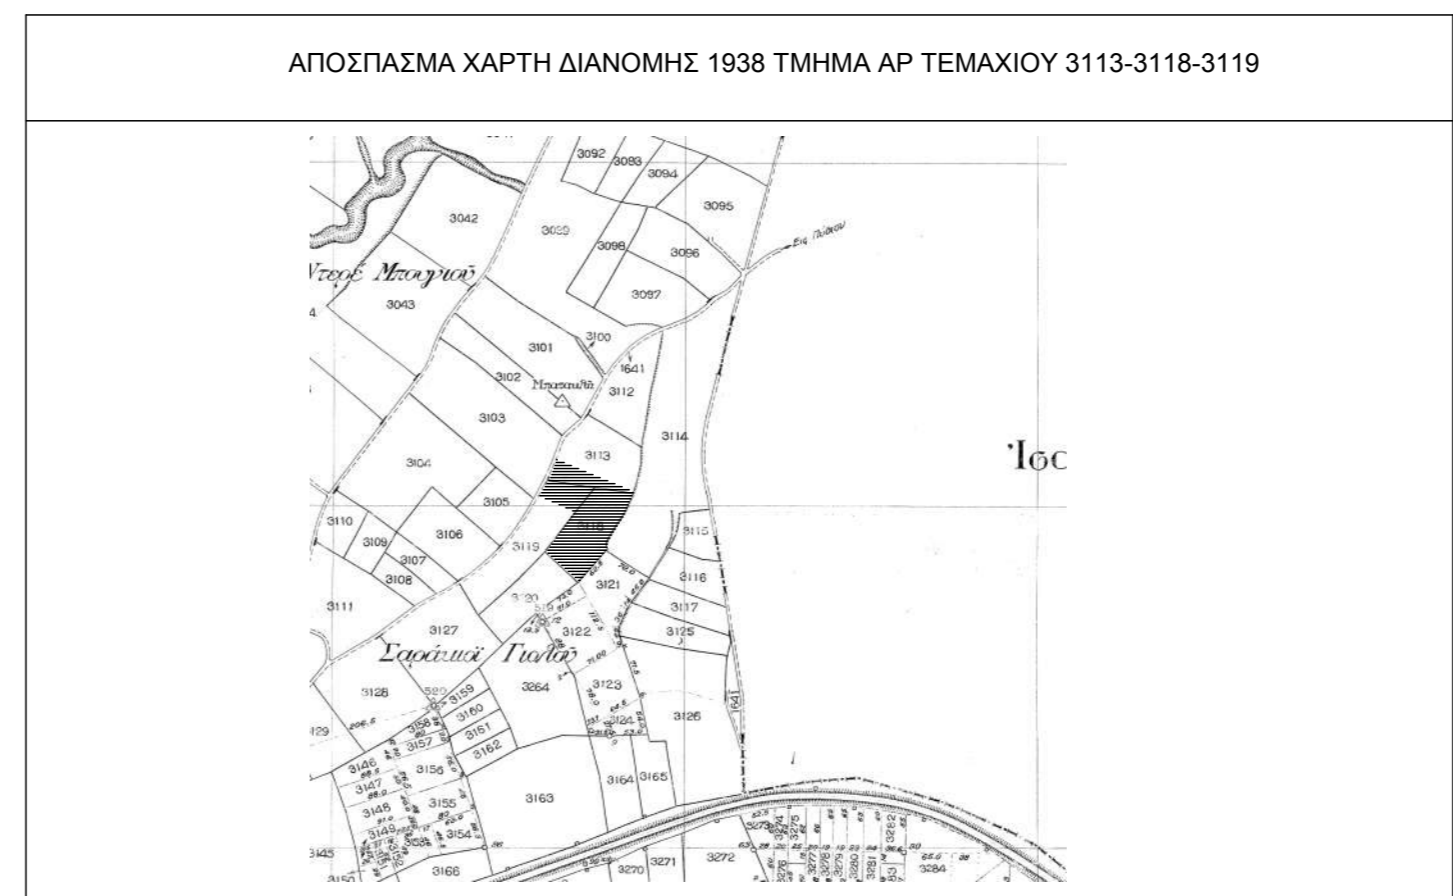

**ΤΕΧΝΙΚΟ ΓΡΑΦΕΙΟ**  
 ΤΑΣΙΟΥΤΑΝΗ Ν. ΠΟΛΥΧΡΟΝΗΣ  
 Ρ.ΦΕΡΑΙΟΥ 44, ΔΙΔΥΜΟΤΕΙΧΟ 68300  
 2553025666, 6946121630, 1971tap@gmail.com

ΜΕΛΕΤΗΤΗΣ: **ΜΑΛΤΟΓΛΟΥ ΧΡΗΣΤΟΣ**  
 πολ. μη/κος

ΕΡΓΟΔΟΤΗΣ: ΠΑΠΑΖΗΛΑΚΗΣ ΑΘΑΝΑΣΙΟΣ  
 ΠΑΠΑΖΗΛΑΚΗΣ ΠΑΣΧΑΛΗΣ

ΕΡΓΟ:  
 ΘΕΜΑ: **ΤΟΠΟΓΡΑΦΙΚΟ ΔΙΑΓΡΑΜΜΑ**

ΘΕΣΗ ΕΡΓΟΥ: ΠΕΡΙΟΧΗ : ΣΑΡΑΓΙΟΛΟΤ  
 ΔΗΜΟΤΙΚΗ ΕΝΟΤΗΤΑ: ΔΙΔΥΜΟΤΕΙΧΟ  
 ΔΗΜΟΣ: ΔΙΔΥΜΟΤΕΙΧΟ Π.Ε. ΕΒΡΟΥ

ΕΜΒΑΔΟΝ: 12000,00τμ  
 ΚΛΙΜΑΚΑ: 1/1000  
 ΑΡΙΘΜΟΣ ΣΧΕΔΙΟΥ: "Τ - 1"  
 ΗΜΕΡΟΜΗΝΙΑ: 16/07/2018

ΤΠΟΓΡΑΦΗ ΣΦΡΑΓΙΔΑ  
 ΘΕΩΡΗΣΗ ΤΠΗΡΕΣΙΑΣ