


ΣΥΝΤΕΤΑΓΜΕΝΕΣ ΣΗΜΕΙΟΝ ΚΑΤΑ ΕΙΣΤΑ 87		
d/a	X	Y
A	187206.64	4402361.84
B	187224.54	4402385.36
Γ	187256.26	4402388.43
Δ	187288.00	4402380.51
E	187308.88	4402376.54
Z	187331.78	4402372.19
H	187378.87	4402350.59
Θ	187383.75	4402341.21
I	187400.56	4402326.43
K	187407.62	4402319.21
Λ	187414.44	4402313.66
M	187426.53	4402301.10
N	187450.34	4402274.75
Ξ	187413.77	4402244.25
O	187403.85	4402212.84
Π	187407.85	4402199.00
P	187402.69	4402176.52
Ξ	187388.86	4402181.13
T	187377.92	4402191.12
Υ	187378.36	4402204.97
Φ	187386.11	4402224.91
X	187388.48	4402243.80
Ψ	187363.30	4402264.70
Ω	187330.20	4402263.75
Ω1	187285.15	4402259.48
Ω2	187269.38	4402257.11
Ω3	187259.05	4402264.92
Ω4	187244.32	4402282.84
Ω5	187232.53	4402297.16
Ω6	187222.64	4402337.81
Ω7	187212.57	4402351.86
Ω8	187265.65	4402385.92
Ω9	187269.14	4402349.89
Ω10	187276.74	4402333.78

ΣΥΝΤΕΤΑΓΜΕΝΕΣ ΣΤΑΥΛΟΥ ΚΑΤΑ ΕΙΣΤΑ 87		
d/a	X	Y
Ω9	187269.14	4402349.89
Ω10	187276.74	4402333.78
Ω11	187255.78	4402343.75
Ω12	187262.78	4402328.75

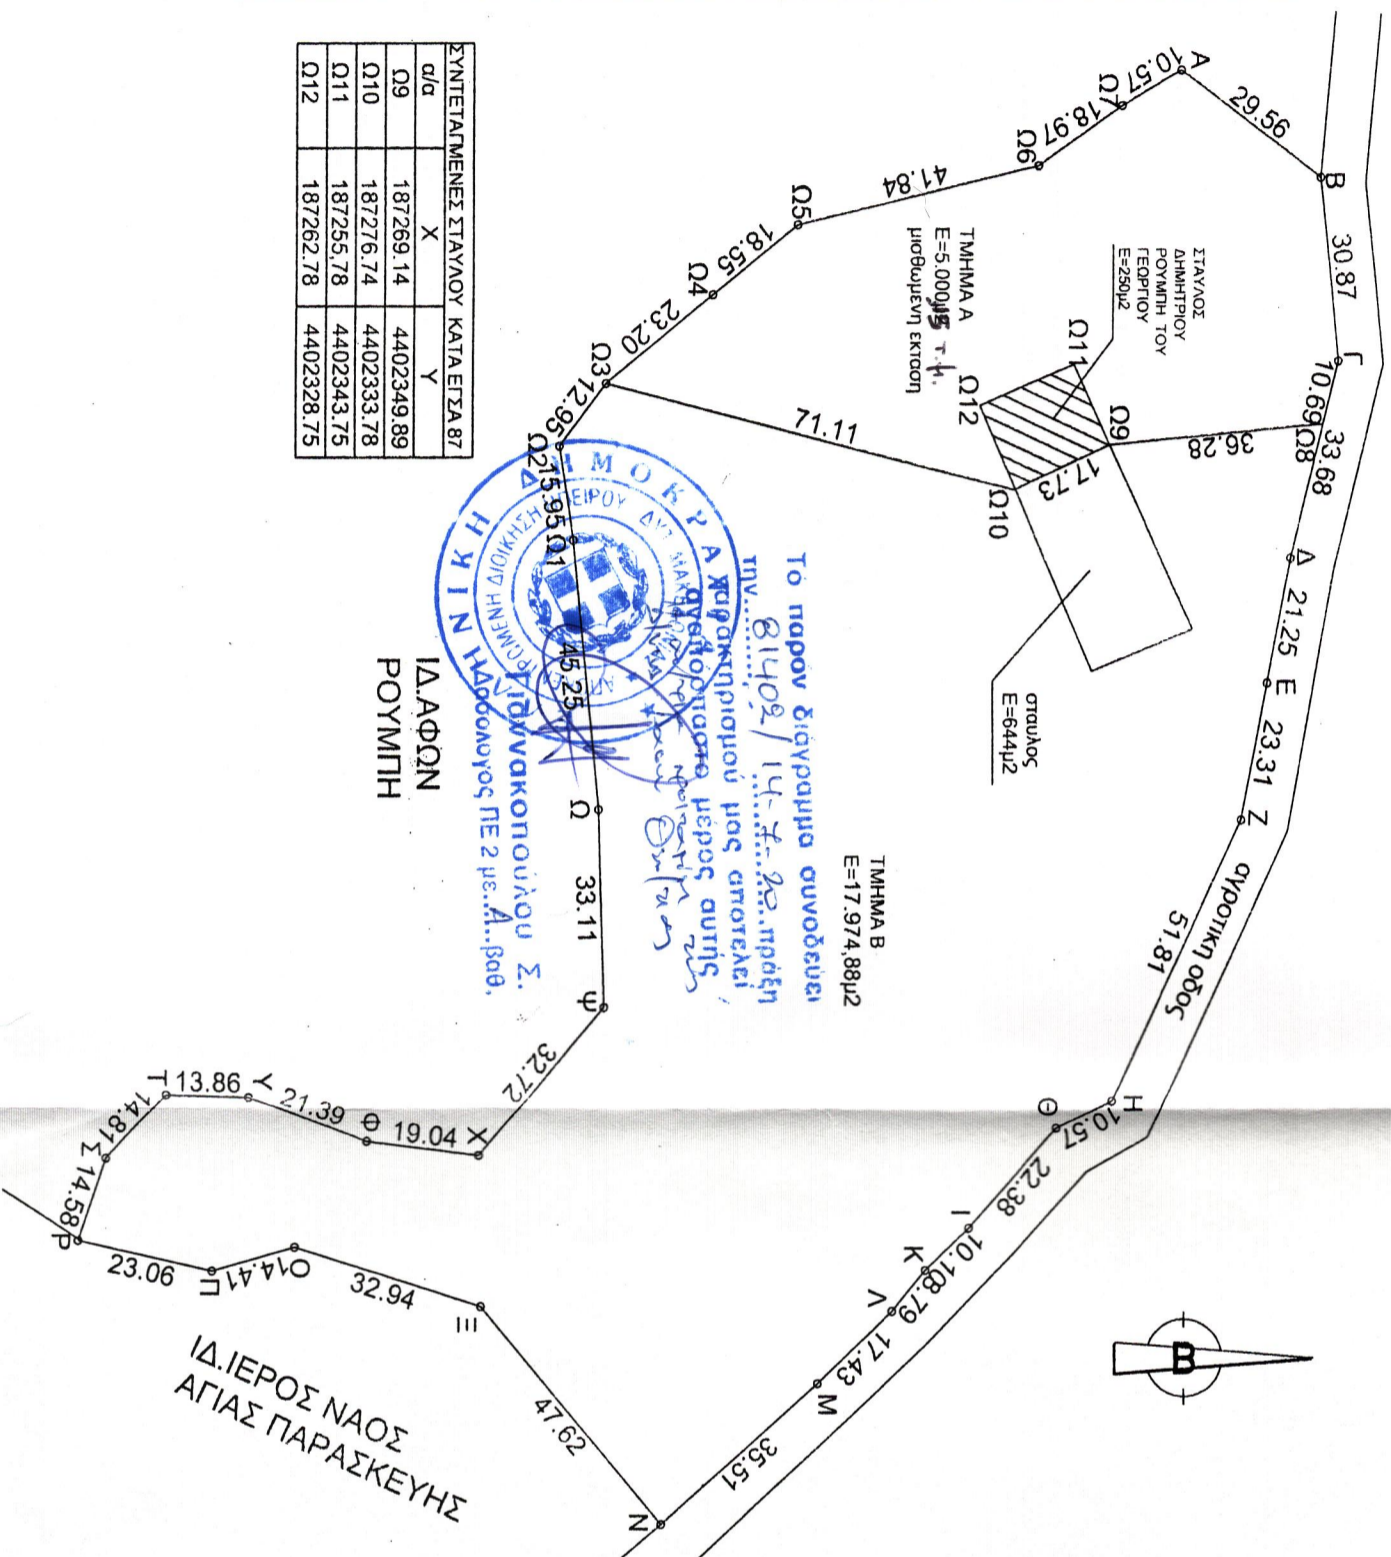

ΤΟΠΟΓΡΑΦΙΚΟ ΔΙΑΓΡΑΜΜΑ

Ταχυμετρικής αποτύπωσης αγροτεμαχίου υπό στοιχεία ΑΒΓΔΕΖΗΘΙΚΑΜΝΞΟΠΡΣΤΥΦΧψΩΩ1Ω2Ω3Ω4Ω5Ω6Ω7Α, που βρίσκεται εκτός οικισμού Αγίων Πάντων Δ.Φιλιάτων Θεσσαυτίας ιδιοκτησίας Αφοι Ρουμπτη και ΣΙΑ ΟΕ Θεση Καμνι

Κλίμακα 1:1250

ΥΠΟΜΝΗΜΑ

- Εμβαδό τεμαχίου υπό στοιχεία ΑΒΓΔΕΖΗΘΙΚΑΜΝΞΟΠΡΣΤΥΦΧψΩΩ1Ω2Ω3Ω4Ω5Ω6Ω7Α, Ε=22.974,88μ². Το τεμαχιο χωρίζεται στο τμήμα Α το οποίο μισθώνει ο Ρουμπτης Δημητρης του Γεωργιου με εμβαδο Ε=5.000,45μ² και εντος του οποίου υπαρχει ισογειος σταυλος εμβαδου Ε= 250μ² και στο τμήμα Β με εμβαδο Ε=17.974,88μ² εντος του οποίου υπαρχει σταυλος εμβαδου Ε= 644μ²

ΔΗΛΩΣΗ ΜΗΧΑΝΙΚΟΥ (651 / 77)

Βεβαιούται ότι το παραπάνω τεμαχιο υπό στοιχεία ΑΒΓΔΕΖΗΘΙΚΑΜΝΞΟΠΡΣΤΥΦΧψΩΩ1Ω2Ω3Ω4Ω5Ω6Ω7Α βρίσκεται εκτος οικισμού Αγίων Πάντων Δ.Φιλιάτων Θεσσαυτίας και σύμφωνα με τις ισχύουσες σχετικές διατάξεις είναι άρτιο και οικοδομήσιμο κατά Ν.Ο.Κ. οπως και τα τμήματα Α και Β είναι αρτια και οικοδομήσιμα κατά ΝΟΚ

Τα όρια υπτεδειξε ο ιδιοκτητης
ΑΠΡΙΑΙΟΣ 2018

Ο Μηχάνικος

ΟΙΚΟΝΟΜΙΚΟ ΚΑΤΑΣΤΗΡΙΟ
ΟΙΚΟΝΟΜΙΚΟ ΚΑΤΑΣΤΗΡΙΟ (Τ.Ε.)
ΠΤΥΧΙΑΚΟ ΜΗΧΑΝΙΚΟΣ (Τ.Ε.)
ΑΝΩ ΕΚΧΟΡΩ ΟΝΙΑΤΟΝ Τ.Κ. 46300
ΤΗΛ.: 6946808843
Α.Φ.Μ.:108956738 ΔΟΥ ΗΤΤΙΣΑΣ