

ΤΟΠΟΓΡΑΦΙΚΟ ΔΙΑΓΡΑΜΜΑ

Μπαλαούρας Μηνάς, Μπαλαούρα
 ΙΔΙΟΚΤΗΤΗΣ : Σοφία, Μπαλαούρας Δανάτος


ΓΕΣΗ : Αγρόκτημα Συβότων

ΗΜ/ΝΙΑ : Ιούλιος 2020

ΚΑΙΜΑΚΑ : 1 : 500


Το αγροτεμάχιο με τα στοιχεία 1-2-3-...-13-14-1 εμβαδού 7500m² είναι το κληροτεμάχιο (ελαϊώνας) με αριθμό 1745 της συμπληρωματικής διαγραφής αγροκτημάτων Συβότων έτους 1966.
 Το παρταγνώ αγροτεμάχιο είναι άγριο και μπορεί να οικοδομηθεί σύμφωνα με τις ισχύουσες πολεοδομικές διατάξεις.

Απόσπασμα από το διάγραμμα διαγραφής έτους 1966

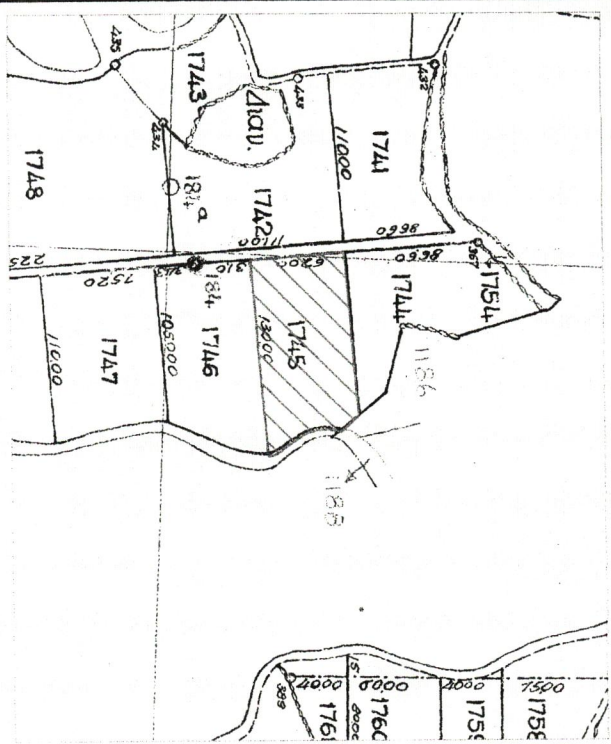

ΤΕΧΝΙΚΟ ΓΡΑΦΕΙΟ ΜΕΛΕΤΩΝ
 ΚΟΝ/ΜΟΣ ΚΟΤΣΩΝΗΣ
 Γεωδαιτα Αναστάσιος ΚΟΤΣΩΝΗΣ
 Διευθυντής ΚΟΤΣΩΝΗΣ
 - Τοπογράφος Μηχανικός
 - Πολιτικός Μηχανικός
 - Πολιτικός Μηχανικός Τ.Ε.
 Γ.ρ. Αμιρπάρκη 17 Η.ο.Υ.ΜΕΝΙΤΤΑ. Τηλ. - Fax : 2665022075

ΚΩΝΣΤΑΝΤΙΝΟΣ Η. ΚΟΤΣΩΝΗΣ
 ΔΙΠΛ. ΔΙΠΛΟΝ. ΤΟΠΟΓΡΑΦΟΣ ΠΟΛΥΤΕΧΝΕΙΟΥ
 ΕΘΝΙΚΟΥ ΜΕΤΣΟΒΙΟΥ ΠΟΛΥΤΕΧΝΕΙΟΥ
 ΜΕΛΟΣ Τ.Ε.Ε. - ΑΡΧΙΜΟΣ ΜΗΤΡΩΟΥ: 70970
 Γ.Ρ. ΔΑΜΠΛΑΚΗ 17 - Η.Ο.Υ.ΜΕΝΙΤΤΑ
 Α.Φ.Μ. 047308974 - ΔΟΥ: Η.Ο.Υ.ΜΕΝΙΤΤΑ
 ΤΗΛ.: 26650 22025

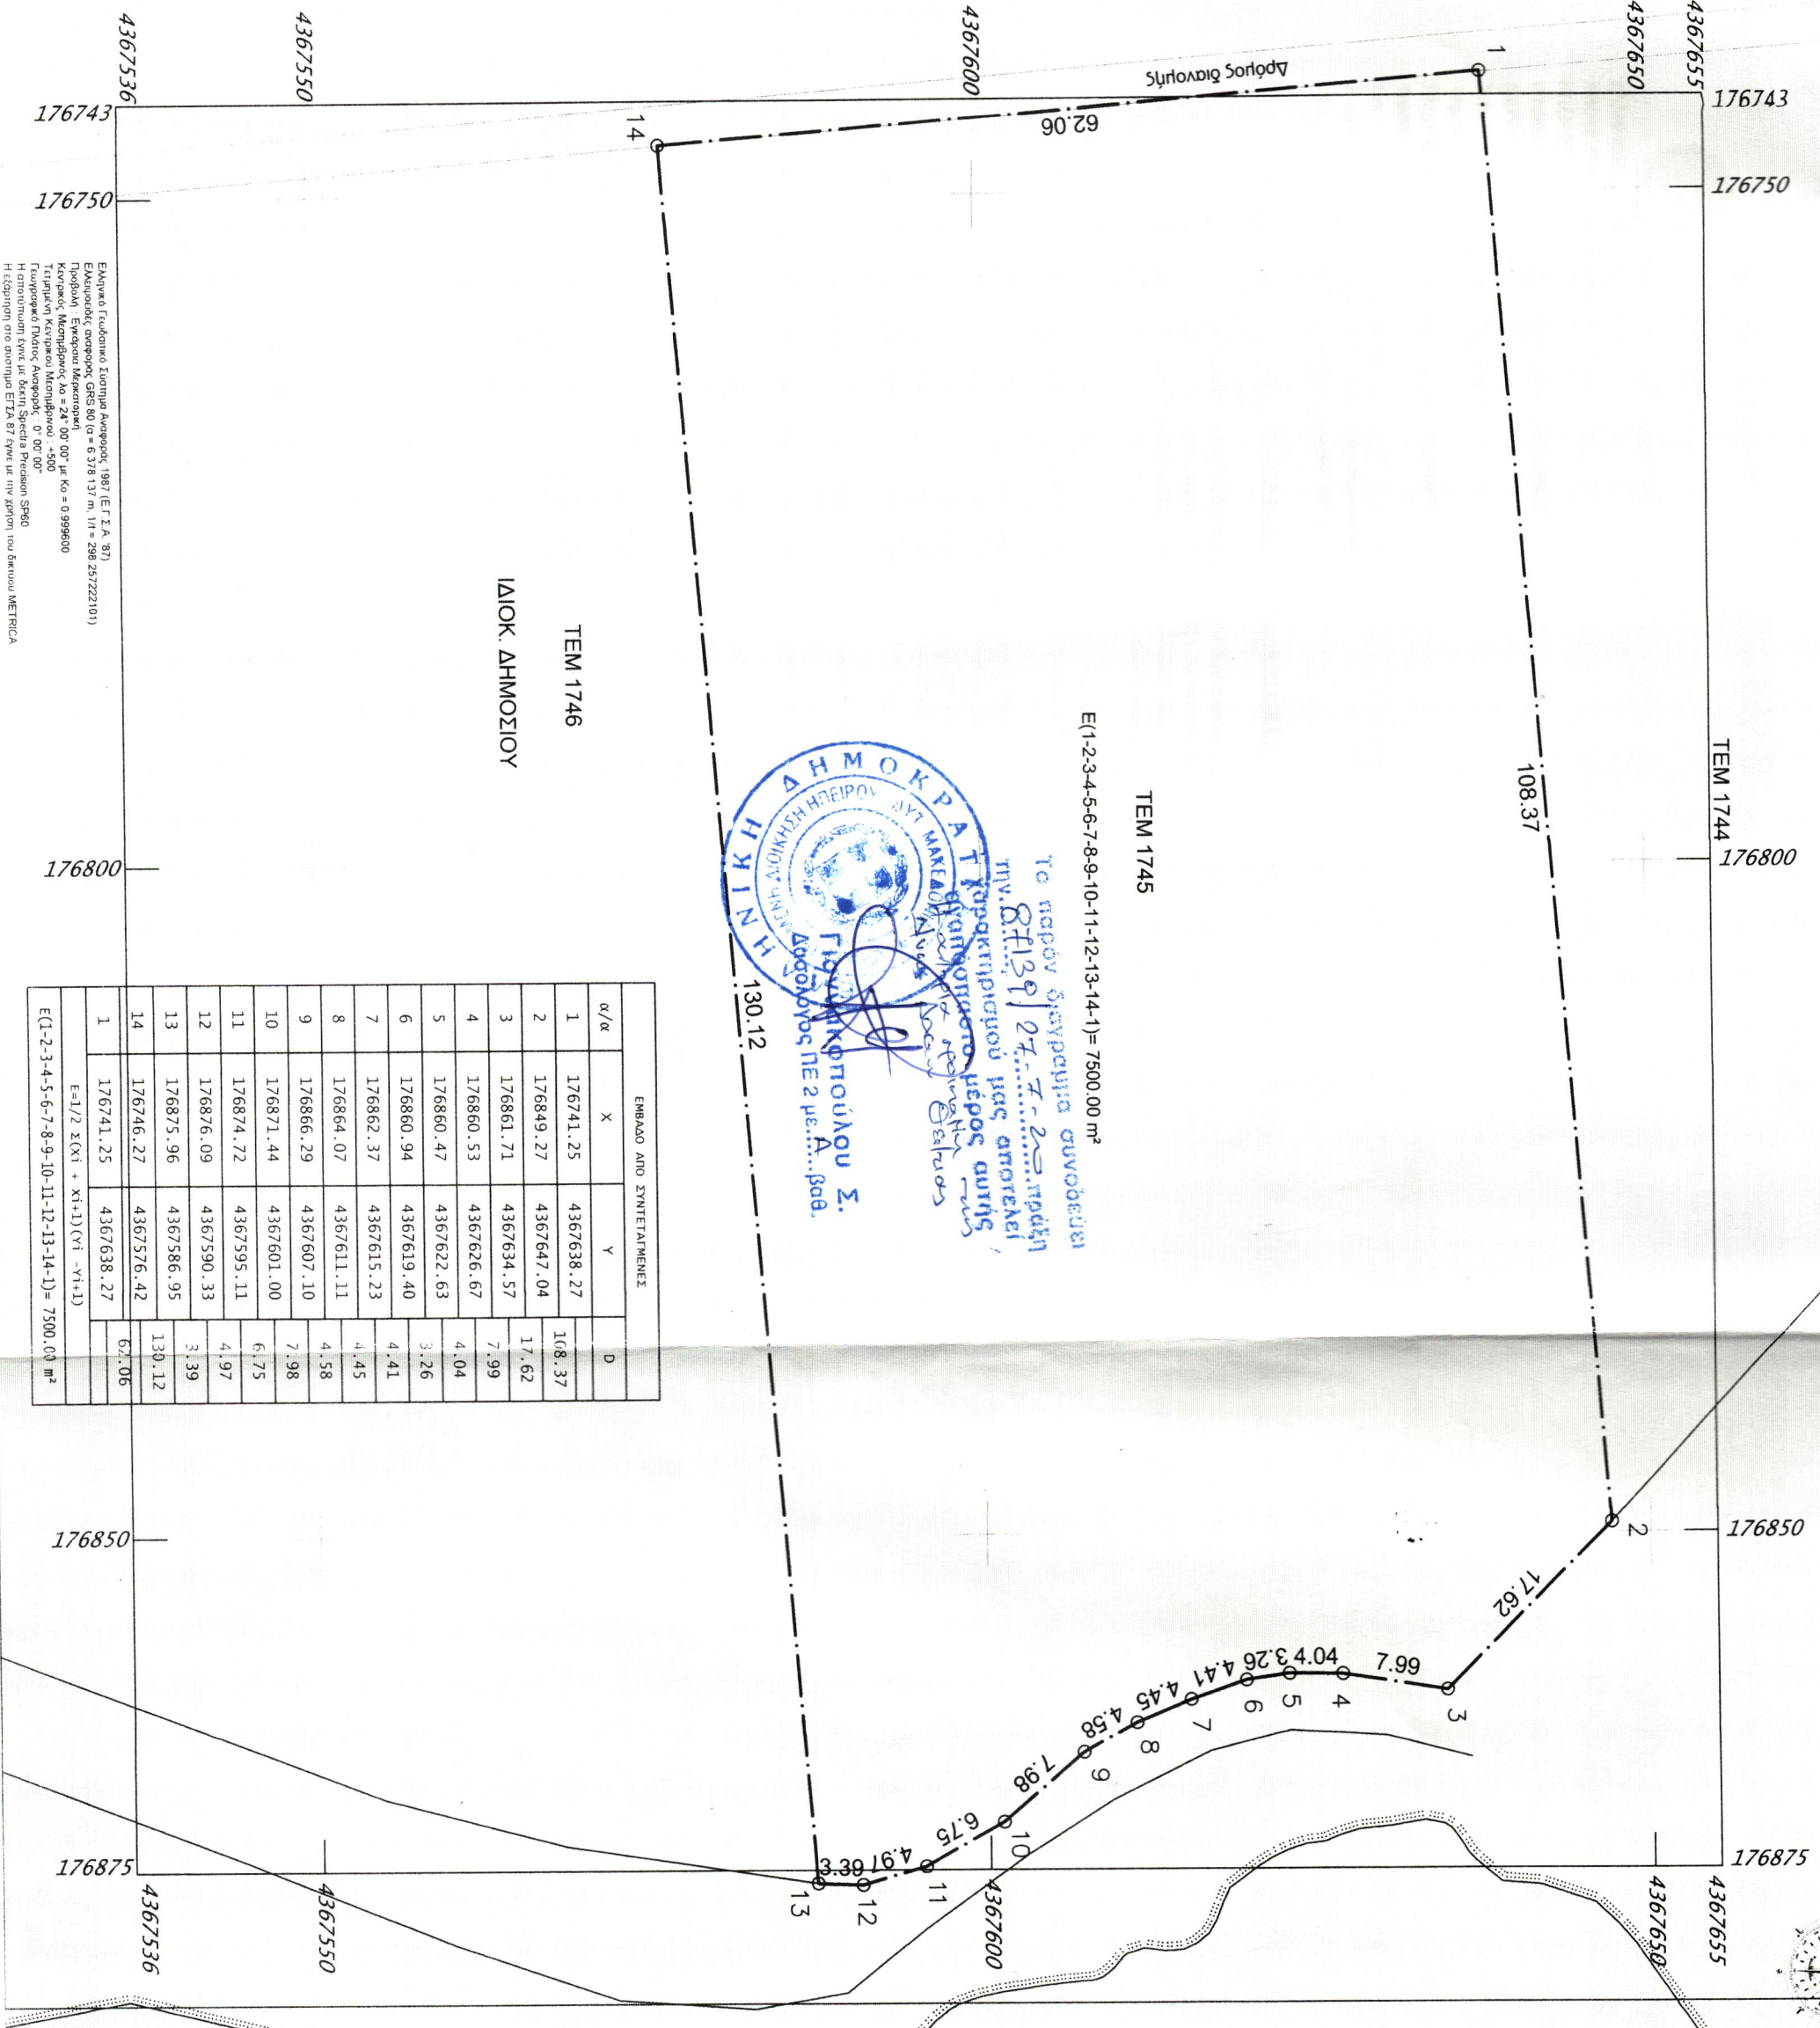

Το παρόν διαγράμμα συντάχθηκε
 την 27.7.2020 από τον
 Γεωδαιτικό Μηχανικό
 Κωνσταντίνου Η. Κοτσώνη
 με την παρουσία του
 Διοικητή της Δ.Ε.Α.Β.Ε.
 Δ.Α.Μ.Π.Α.Κ.Η. 17 - Η.Ο.Υ.ΜΕΝΙΤΤΑ
 Δ.Α.Μ.Π.Α.Κ.Η. 17 - Η.Ο.Υ.ΜΕΝΙΤΤΑ



TEM 1746

ΙΔΙΟΚ. ΔΗΜΟΣΙΟΥ

ΕΜΒΑΔΟ ΑΥΤΟ ΣΥΝΤΕΤΑΙΜΕΝΕΣ			
α/α	X	Y	D
1	176741.25	4367638.27	108.37
2	176849.27	4367647.04	17.62
3	176861.71	4367634.57	7.99
4	176860.53	4367626.67	4.04
5	176860.47	4367622.63	3.26
6	176860.94	4367619.40	4.41
7	176862.37	4367615.23	4.45
8	176864.07	4367611.11	4.58
9	176866.29	4367607.10	7.98
10	176871.44	4367601.00	6.75
11	176874.72	4367595.11	4.97
12	176876.09	4367590.33	3.39
13	176875.96	4367586.95	130.12
14	176746.27	4367576.42	67.06
1	176741.25	4367638.27	

$E=1/2 \sum (X_i + X_{i+1})(Y_i - Y_{i+1})$
 $E(1-2-3-4-5-6-7-8-9-10-11-12-13-14-1) = 7500.00 \text{ m}^2$

Εμπιστοσύνη: 1987 (Ε.Γ.Α. 97)
 Εγκυκλοπαιδικό σύστημα GRS 80 (G = 6378137 m, 1" = 298.257222101)
 Πηλίκο: 0.999603
 Κεντρικός Μεσημβρινός: 24° 00' 00" μ.κ.ο. = 0.999603
 Τεταγωνική Κλίμακα: 1:500
 Τετραγωνική Κλίμακα: 1:2500
 Γεωμετρική Κλίμακα: 1:2500
 Η.ο.Υ.ΜΕΝΙΤΤΑ. Τηλ. - Fax : 2665022075