


**ΠΡΑΞΗ**  
 Η έκταση που απεικονίζεται στο παρόν τοπογραφικό διάγραμμα με στοιχεία Α, Β, Γ, Δ, Ε, Ζ, Α' και εμβαδόν 15.685,00 τ.μ. στη θέση Αλυγαδιά του Τ.Κ. Ν. Μοναστηρίου του Δήμου Δομοκού, εκτίθεται στις όψεις του άρθρου 3 παρ. 6α του Ν. 9987/90 ως ισχύει.  
 Λαμία 22-6-2020  
 Αποστόλος  
 Τσάκη Ευαγγελία  
 Δασολόγος

**ΘΕΩΡΕΙΤΑΙ**  
 και προσυμφωνείται  
 αριθ. 99.654/2020  
 Αριθμ. Πρωτ. 1130-06-2020  
 Δασολόγος

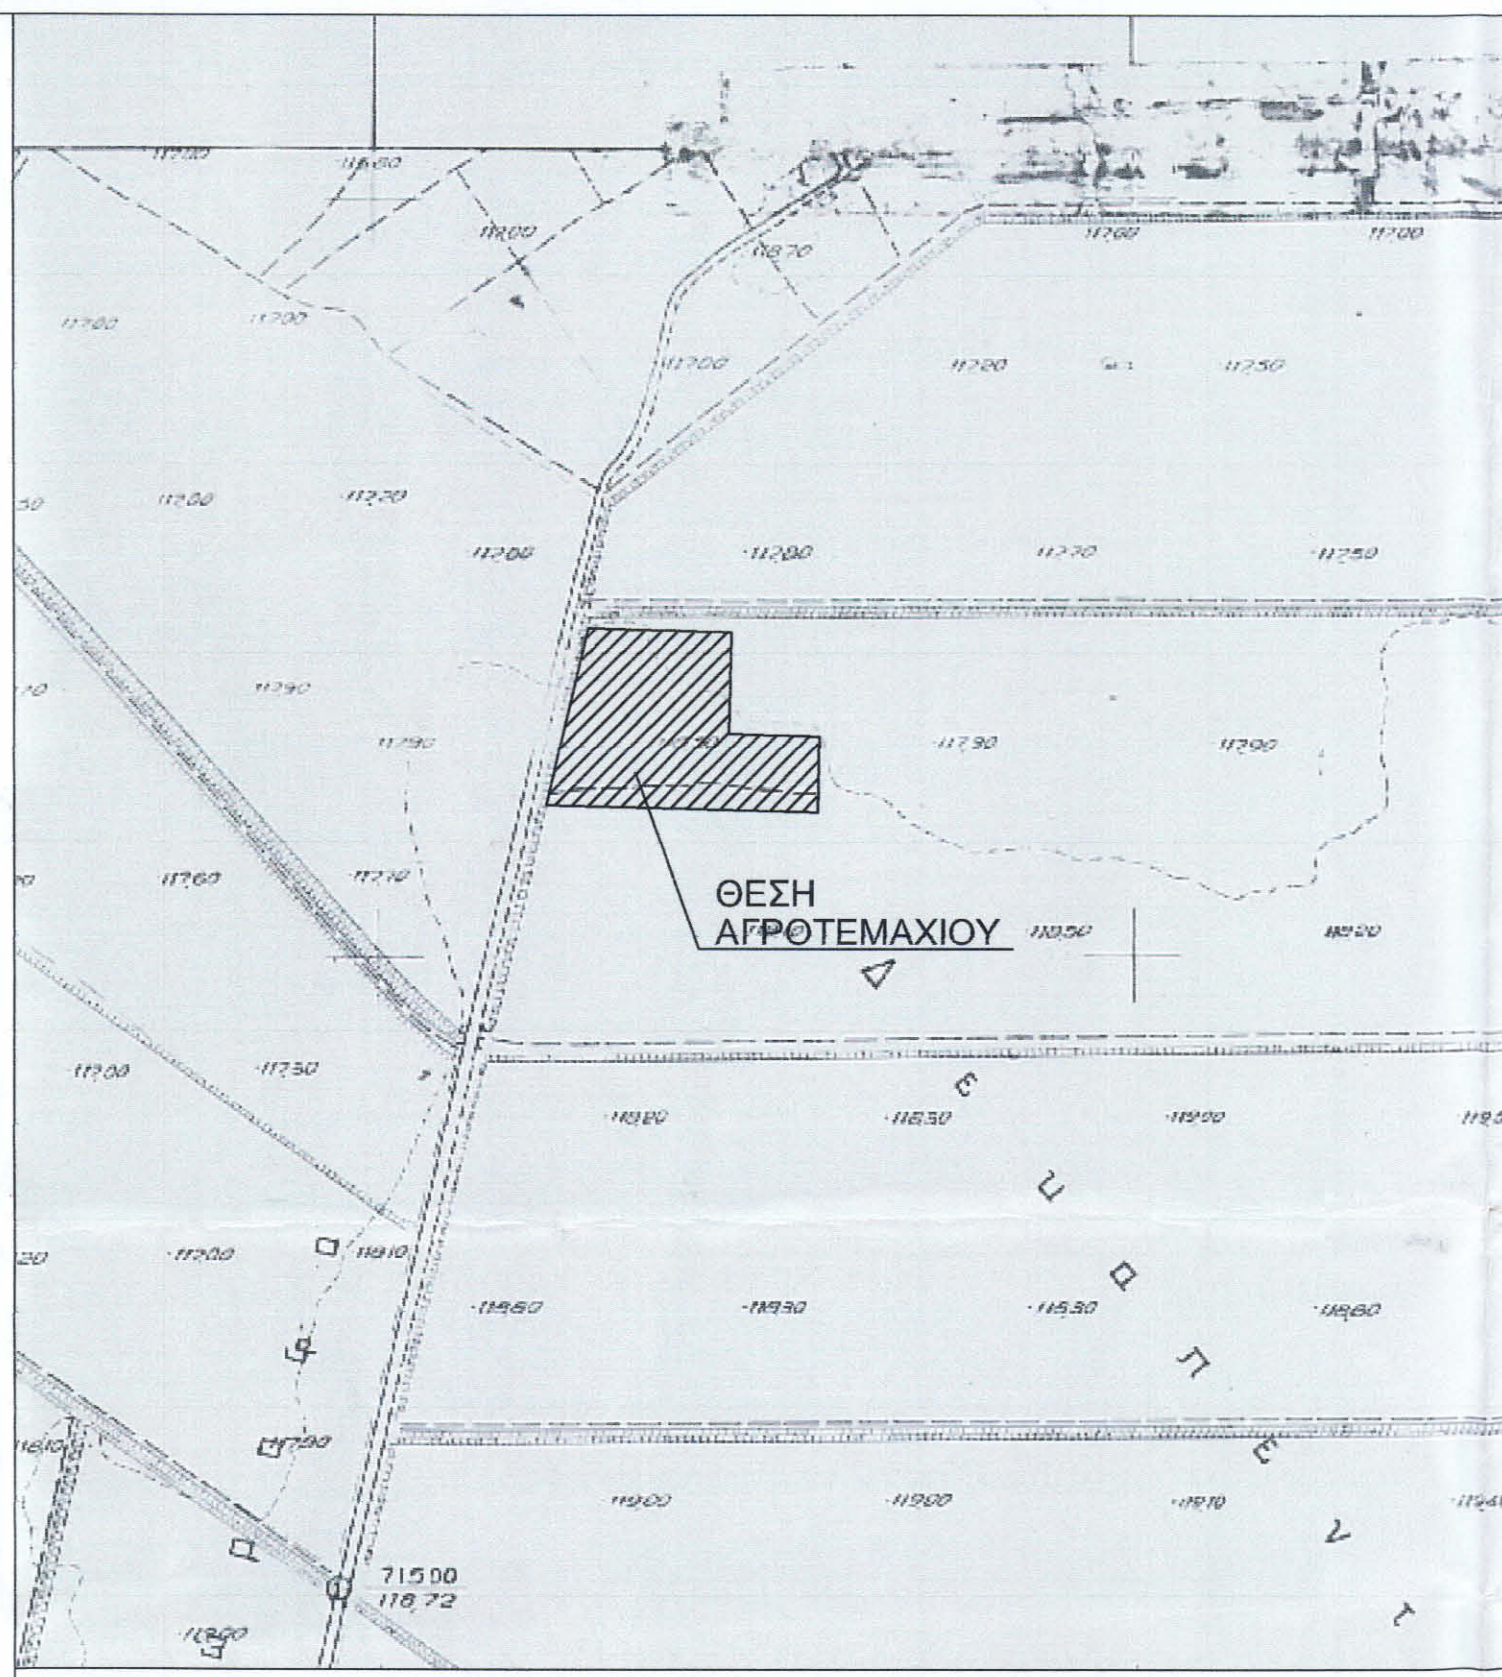

ΑΠΟΣΠΑΣΜΑ ΧΑΡΤΗ Γ.Υ.Σ. (5320/7) - ΚΛΙΜΑΚΑ 1: 5.000



ΑΠΟΣΠΑΣΜΑ ΧΑΡΤΗ Γ.Υ.Σ. - Φ.Χ. ΔΟΜΟΚΟΣ - ΚΛΙΜΑΚΑ 1: 50.000

**ΔΗΛΩΣΗ ΜΗΧΑΝΙΚΟΥ (Ν. 651/77)**

Ο κάτωθι υπογεγραμμένος ΠΑΝΑΓΙΩΤΗΣ ΣΤΑΜΑΤΗΣ, Τοπογράφος Μηχανικός, δηλώνω σύμφωνα με το νόμο, για το αγροτεμάχιο με στοιχεία Α,Β,Γ,Δ,Ε,Ζ-Α και εμβαδόν  $E=15685.00m^2$ , που βρίσκεται επί της κτηματικής περιφέρειας Τ.Κ. Νέου Μοναστηρίου, Δημοτικής Ενότητας Θεσσαλιώτιδας, Δήμου Δομοκού, Περιφερειακής Ενότητας Φθιώτιδας, Περιφέρειας Στερας Ελλάδας, ότι:

α) το εν λόγω αγροτεμάχιο είναι άρτιο και οικοδομήσιμο ως προς το εμβαδόν και τις διαστάσεις σύμφωνα με τις πολεοδομικές διατάξεις που ισχύουν σήμερα.  
 β) βρίσκεται εκτός σχεδίου πόλεως και εκτός ορίων οικισμού.  
 γ) δεν εμπίπτει στις διατάξεις του Νόμου 1337/83 περί εισφορών σε γη και χρήμα  
 δ) εντός αυτού δε διέρχονται εναέριες γραμμές μεταφοράς υψηλής τάσης της ΔΕΗ και αγωγός φυσικού αερίου.  
 ε) εντός αυτού ή σε απόσταση μικρότερη των 20μ δε διέρχεται ρέμα.

Λαμία, Φεβρουάριος 2020  
 Ο Μηχανικός

**ΠΑΝΑΓΙΩΤΗΣ ΗΛ. ΣΤΑΜΑΤΗΣ**  
 ΑΓΡΟΝΟΜΟΣ & ΤΟΠΟΓΡΑΦΟΣ ΜΗΧ ΚΟΣ  
 ΔΙΠΛ. ΕΘΝΙΚΟΥ ΜΕΤΡΩΝ ΠΟΛΥΤΕΧΝΕΙΟΥ  
 ΜΕΛΟΣ Τ.Ε.Ε. ΑΡΧΙΤΕΚΤΟΝΩΝ ΜΗΤΡΩΟΥ: 85838  
 ΟΔΟΣ 1 & ΗΡΩΩΝ Τ.Κ. 35100 ΛΑΜΙΑ  
 ΤΗΛ: 2410 66075  
 ΑΦΜ 11765217 ΔΟΥ ΛΑΜΙΑΣ

**ΤΟΠΟΓΡΑΦΙΚΟ ΔΙΑΓΡΑΜΜΑ**  
 ΑΓΡΟΤΕΜΑΧΙΟΥ - ΕΚΤΑΣΗΣ

ΙΔΙΟΚΤΗΤΗΣ: ΓΙΑΝΤΣΙΔΗΣ ΠΑΝΑΓΙΩΤΗΣ

ΔΙΕΥΘΥΝΣΗ - ΘΕΣΗ : ΕΚΤΟΣ ΣΧΕΔΙΟΥ ΠΟΛΗΣ, ΚΤΗΜΑΤΙΚΗ ΠΕΡΙΦΕΡΕΙΑ Τ.Κ. ΝΕΟΥ ΜΟΝΑΣΤΗΡΙΟΥ ΔΗΜ.ΕΝΟΤΗΤΑΣ ΘΕΣΣΑΛΙΩΤΙΔΑΣ, ΔΗΜΟΥ ΔΟΜΟΚΟΥ, Π.Ε. ΦΘΙΩΤΙΔΑΣ ΠΕΡΙΦΕΡΕΙΑ ΣΤΕΡΕΑΣ ΕΛΛΑΔΑΣ ΣΤΗ ΘΕΣΗ "ΑΛΥΓΑΔΙΑ"

<p><b>Σύστημα Συντεταγμένων</b></p> <p>* DATUM : ΑΘΗΝΩΝ          * ΕΛΛΗΙΨΟΕΙΔΕΣ : GRS 80 (Ε.Γ.Σ.Α '87)  <math>a=6\ 378\ 137</math>, <math>f=1/298.2572236</math>          * ΠΡΟΒΟΛΗ : Εγκάρσια Μερκατορική          * Φ.Χ. 1:50.000 "ΔΟΜΟΚΟΣ"          * ΑΡΧΗ ΣΥΝΤΕΤΑΓΜΕΝΩΝ <math>\Phi = 38\ 04'</math> <math>\Lambda = 23\ 55'</math>          (530) ΑΝΑΔΑΣΜΟΣ ΝΕΟΥ ΜΟΝΑΣΤΗΡΙΟΥ</p>	<p><b>ΟΡΟΙ ΔΟΜΗΣΗΣ</b></p> <p>ΦΕΚ 1556/Β/22-09-2010 ΟΠΩΣ ΤΡΟΠΟΠΟΙΗΘΗΚΕ ΜΕ ΤΟ ΦΕΚ 583/Β/14-04-2011 ΚΑΙ ΦΕΚ 376 ΑΑΠ/2010</p>
<p><b>ΥΠΟΜΝΗΜΑ</b></p> <p>* ΕΜΒΑΔΟΝ (Α,Β,Γ,Δ,Ε,Ζ-Α)  <math>E = 15685.00 M^2</math></p>	<p><b>Παρατηρήσεις:</b></p> <ul style="list-style-type: none"> <li>• Το διάγραμμα είναι ενταγμένο στο κρατικό σύστημα συντεταγμένων (Ελληνικό Γεωδατικό Σύστημα Αναφοράς) ΕΓΣΑ '87</li> <li>• Οι διαστάσεις και τα εμβαδά υπολογίσθηκαν αναλυτικά από τις συντεταγμένες των κορυφών</li> <li>• Η Εξάρτηση στο ΕΓΣΑ '87 πραγματοποιήθηκε με χρήση του συστήματος HEPOS</li> <li>• Για τις μετρήσεις των στάσεων χρσ χρησιμοποιήθηκε σύστημα GPS R3 της TRIMBLE με ακρίβεια οριζοντιογραφική 5mm +/- 0.5ppm και υψομετρική ακρίβεια 5mm +/- 1ppm. Η αποτύπωση έγινε με ταχυμετρία και το όργανο που χρησιμοποιήθηκε ήταν το TOPCON 502 με ακρίβεια 3mm +/- 3ppm</li> </ul>

ΚΛΙΜΑΚΑ : 1:1.000 Τα Όρια Υπεδείχθησαν απο τον Ιδιοκτήτη

**Ο ΜΗΧΑΝΙΚΟΣ**

**ΠΑΝΑΓΙΩΤΗΣ ΗΛ. ΣΤΑΜΑΤΗΣ**  
 ΑΓΡΟΝΟΜΟΣ & ΤΟΠΟΓΡΑΦΟΣ ΜΗΧ ΚΟΣ  
 ΔΙΠΛ. ΕΘΝΙΚΟΥ ΜΕΤΡΩΝ ΠΟΛΥΤΕΧΝΕΙΟΥ  
 ΜΕΛΟΣ Τ.Ε.Ε. ΑΡΧΙΤΕΚΤΟΝΩΝ ΜΗΤΡΩΟΥ: 85838  
 ΟΔΟΣ 1 & ΗΡΩΩΝ Τ.Κ. 35100 ΛΑΜΙΑ  
 ΤΗΛ: 2410 66075  
 ΑΦΜ 11765217 ΔΟΥ ΛΑΜΙΑΣ

ΛΑΜΙΑ ΦΕΒΡΟΥΑΡΙΟΣ 2020