

Κωδικός: 01 E= 6313.45 μ<sup>2</sup>

Σημεία	X	Y	Πλευρές
A	408453.75	4284735.90	107.13
B	408461.21	4284842.77	67.74
Γ	408528.71	4284836.99	26.53
Δ	408524.73	4284810.75	10.32
Ε	408515.76	4284805.66	17.54
Z	408510.69	4284788.87	20.71
H	408509.38	4284768.20	23.24
Θ	408511.46	4284745.06	3.49
I	408514.87	4284745.79	13.79
K	408512.81	4284732.15	11.34
Λ	408501.48	4284731.58	19.41
M	408482.07	4284732.10	12.02
N	408470.08	4284732.92	6.42
Ξ	408463.71	4284733.68	10.20

Οι συντεταγμένες που αναφέρονται στο Τοπογραφικό Διάγραμμα είναι στο Ελληνικό Γεωδαιτικό Σύστημα Αναφοράς 1987 (Ε.Γ.Σ.Α. 87). Η εξάρτηση από το Ε.Γ.Σ.Α. '87 πραγματοποιήθηκε με παρατηρήσεις που διεξήχθησαν την 11/05/2018 και στο χρονικό διάστημα από 09:00 π.μ. έως 13:30 μ.μ. κάνοντας χρήση του σταθμού A26 του δικτύου HEPOS με συντεταγμένες (X,Y). Για τις μετρήσεις χρησιμοποιήθηκε GPS δέκτης TRIBLE 5800 με Serial Number 4619113920 με καταγραφή συχνότητων L1 και L2 του συστήματος GPS.

**ΠΑΡΑΤΗΡΗΣΕΙΣ**

1. Δεν έγινε έλεγχος τίτλων από τον μηχανικό
2. Τα όρια υπεδείχθησαν από τον ιδιοκτήτη
3. Το αγροτεμάχιο υπαγεται στο έλεγχο Δασαρχείου, δεν έχει χαρακτηρισμο
4. Απόσταση από την θάλασσα : 4300,00 μ

**ΔΗΛΩΣΗ Ν.651/77**

Ο κάτωθι υπογεγραμμένος/ες, Μαζιώτης Νικόλαος δηλώνω υπεύθυνα ότι το αγροτεμάχιο που εμφανίζεται στο διπλανό τοπογραφικό διάγραμμα με στοιχεία Ε (Α,Β,Γ,Δ,Ε,Ζ,Η,Θ,Ι,Κ,Λ,Μ,Ν,Ξ,Α) = 6313.45 μ<sup>2</sup> ευρίσκεται εκτός σχεδίου εκτός ζώνης είναι άρτιο και οικοδομήσιμο κατά κανονα σύμφωνα με τους Όρους Δόμησης για τις Εκτός Σχεδίου περιοχές.

**ΔΗΛΩΣΗ Ν.1337/83**

Ο κάτωθι υπογεγραμμένος Μαζιώτης Νικόλαος, δηλώνω υπεύθυνα ότι το αγροτεμάχιο δεν υπάγεται στις Διατάξεις του Ν.1337/83 περί εισφοράς σε γη και σε χρήμα.


ΜΑΙΟΣ 2018  
Ο Τοπ. Μηχ.

**ΦΕΡΩΣΗ**  
Θεωρώ το παρόν τοπογραφικό διάγραμμα με στοιχεία Α-Ξ,Α... να αποτελεί πιστό αντίγραφο του αρχικού αρχείου του Δασαρχείου Αιτωλίας.  
Αιτών: 29-07-2018  
Αιτούμενος: Δ. Μαζιώτης

**ΠΡΑΞΗ**  
Αιτών: 29-07-2018  
Αιτούμενος: Δ. Μαζιώτης

**ΝΙΚΟΛΑΟΣ Α. ΜΑΖΙΩΤΗΣ**  
ΤΟΠΟΓΡΑΦΟΣ ΜΗΧΑΝΙΚΟΣ  
ΔΗΛΩΜΑΤΟΥΧΟΣ Ε. Μ. Π.  
ΜΕΛΟΣ Γ.Ε.Ε. ΑΡΙΘ. ΜΗΤΡ. 79038  
ΑΙΩΝΑΤΕΣ ΤΗΛ: 22330-32337  
\* Α.Φ.Μ. 071819717 \*

**ΙΩΑΝΝΗΣ ΠΑΤΟΥΛΗΣ**  
ΔΙΔΑΚΤΩΡ ΜΕ Α ΒΛΕΠΟ

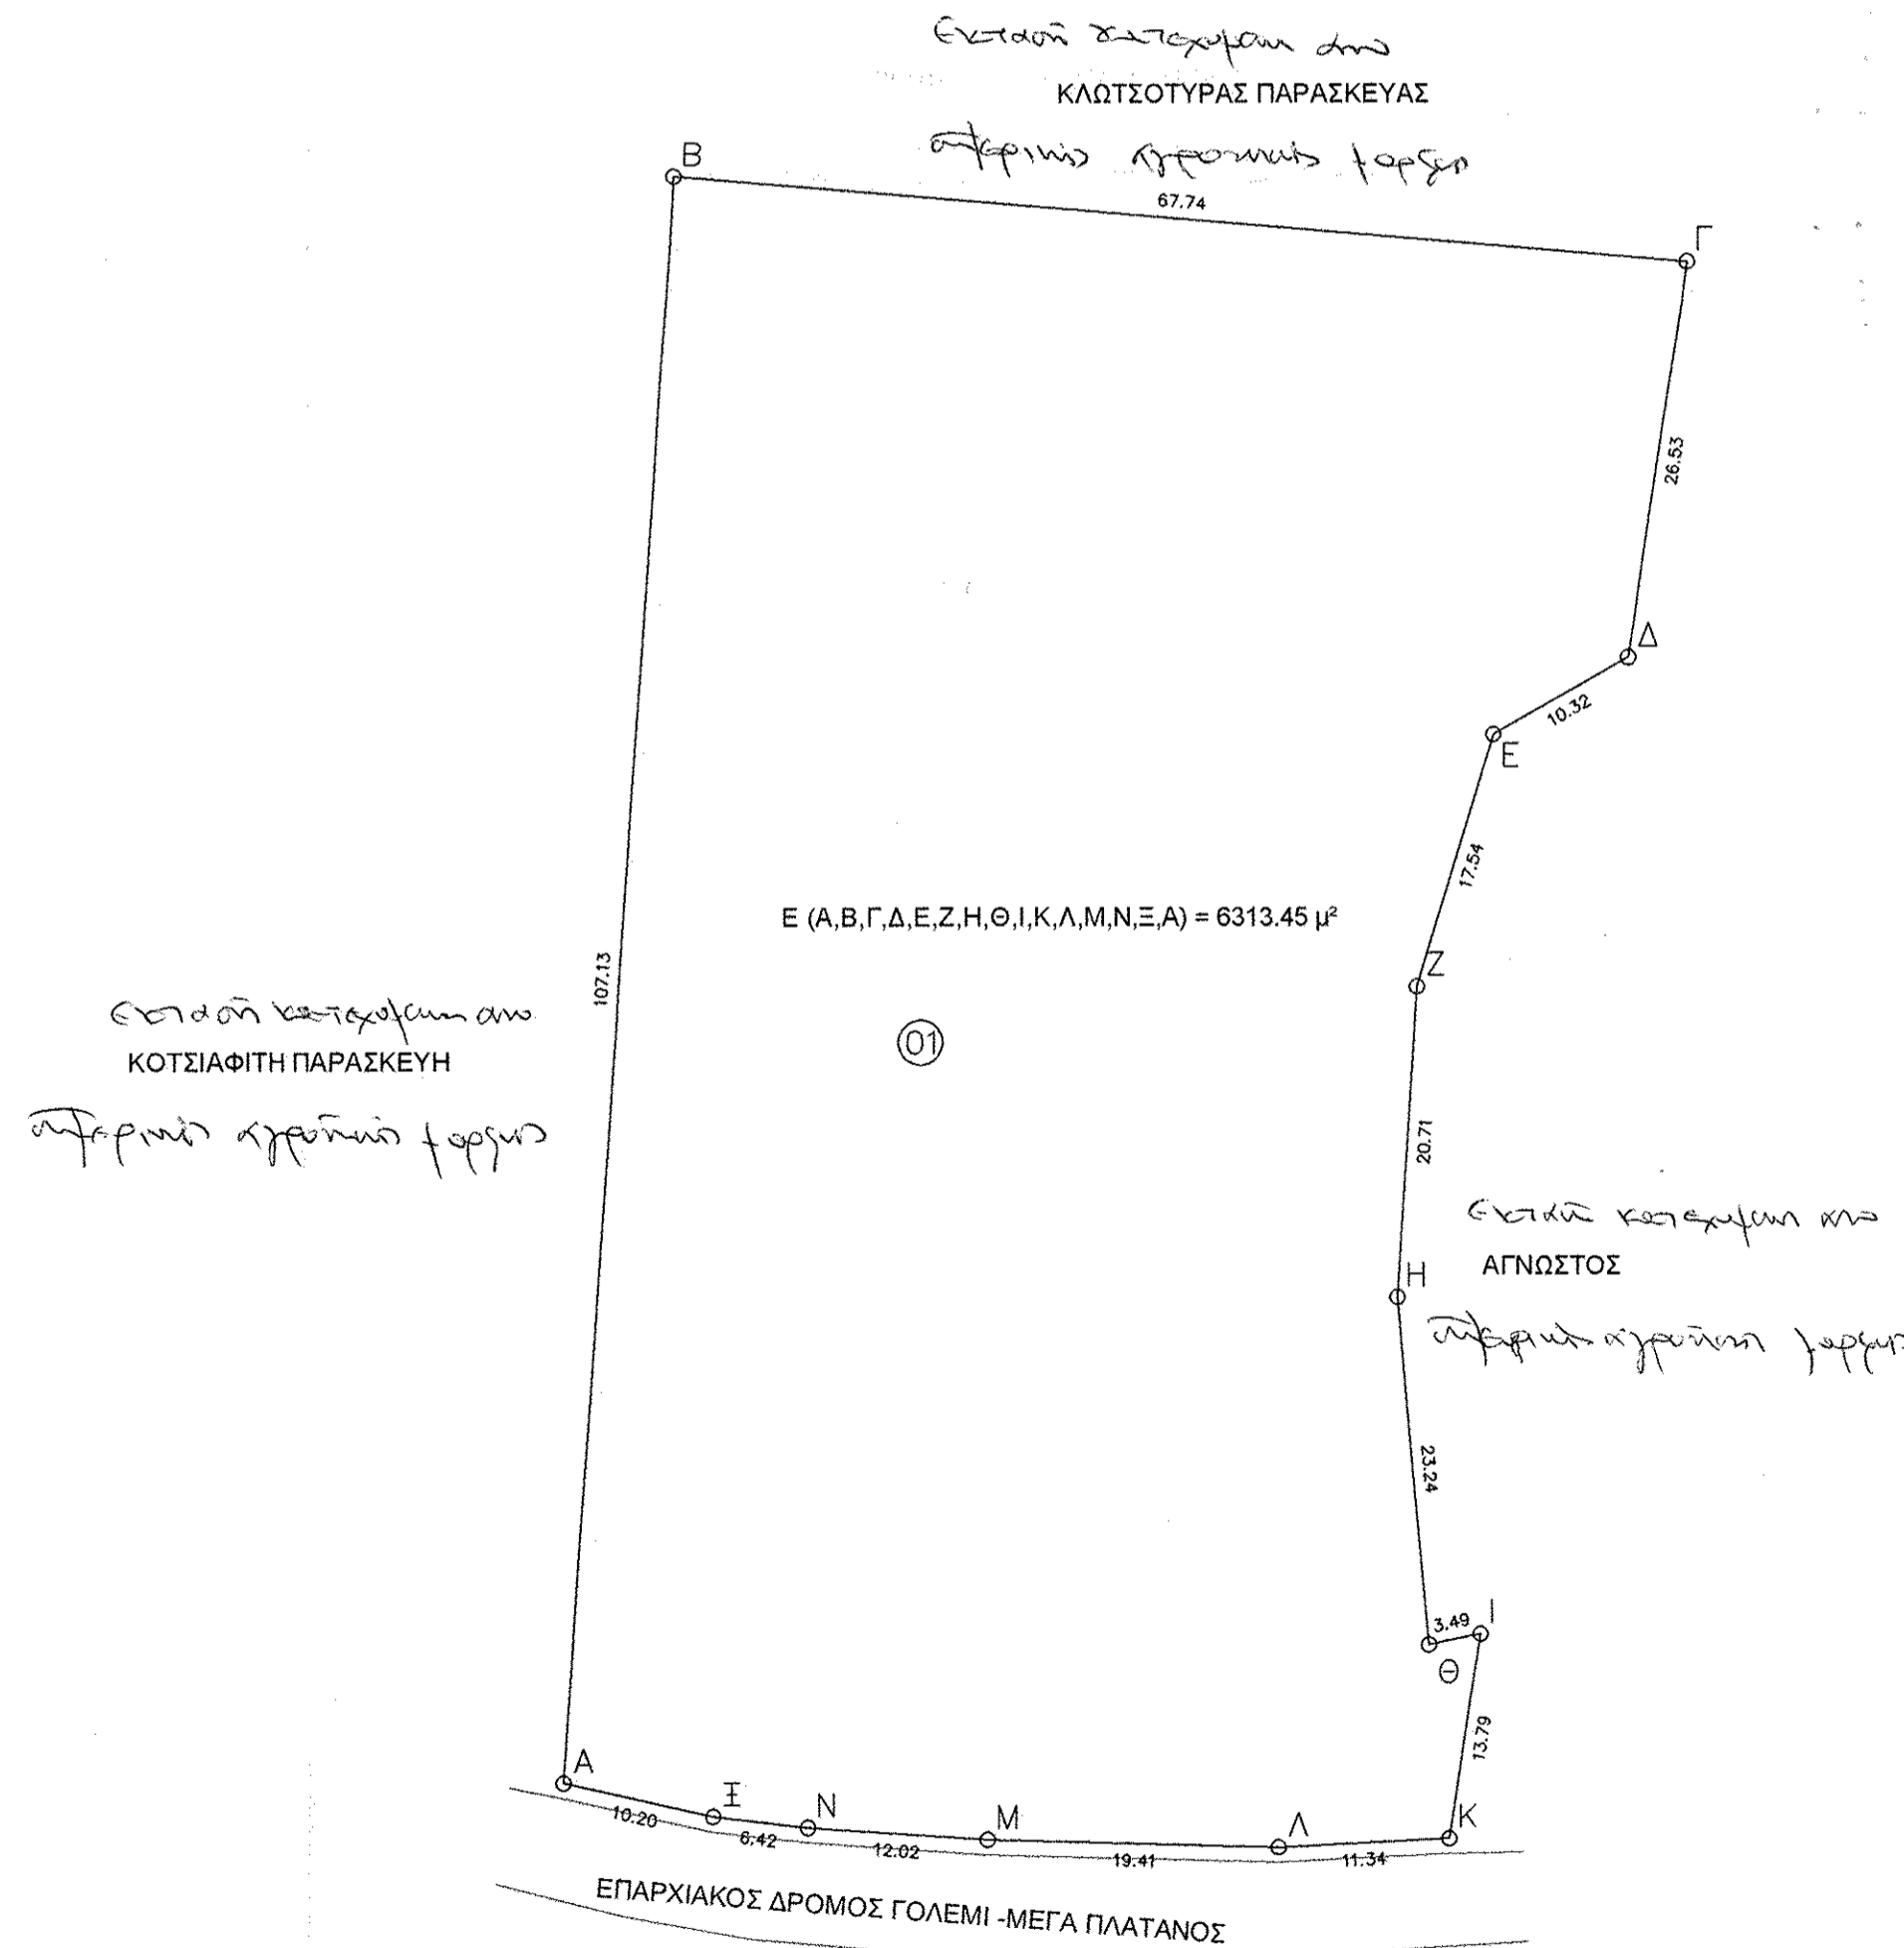

Ελληνικό Γεωδαιτικό Σύστημα Αναφοράς 1987 (Ε.Γ.Σ.Α. '87)  
Ελλειφοειδές αναφοράς GRS 80 (α = 6 378 137 m, 1/f = 298.257222101)  
Προβολή : Εγκάρσια Μερκατορική  
Κεντρικός Μεσημβρινός λο = 24° 00' 00" με Κο = 0.999600  
Τετηνημένη Κεντρικού Μεσημβρινού : +500  
Γεωγραφικό Πλάτος Αναφοράς : 0° 00' 00"

ΜΑΖΙΩΤΗΣ ΝΙΚΟΛΑΟΣ  
Τοπογράφος Μηχανικός Ε.Μ.Π.

**ΓΡΑΦΕΙΟ ΜΕΛΕΤΩΝ**  
**ΑΦΟΙ Α. ΜΑΖΙΩΤΗ Ο.Ε**

**ΤΟΠΟΓΡΑΦΙΚΟ ΔΙΑΓΡΑΜΜΑ**

ΙΔΙΟΚΤΗΤΗΣ ΚΛΩΤΣΟΥΡΑΣ ΠΑΡΑΣΚΕΥΑΣ  
ΕΝΟΙΚΙΑΣΤΗΣ ΗΛΙΟΠΕΤΗΣ ΙΚΕ

Νομός : ΦΘΙΩΤΙΔΟΣ  
Δήμος : ΛΟΚΡΩΝ  
Εύση : ΠΑΠΑΓΩΡΓΑΚΗ ΣΤΡΟΥΓΚΑ - ΓΟΛΕΜΙ

ΚΛΙΜΑΚΑ 1:500  
ΣΥΣΤΗΜΑ ΑΝΑΦΟΡΑΣ  
ΕΓΣΑ 87

ΗΜΕΡΟΜΗΝΙΑ  
ΜΑΙΟΣ 2018  
ΑΡ. ΣΧΕΔΙΟΥ  
1

**ΣΥΝΤΑΞΗ**

**ΝΙΚΟΛΑΟΣ Α. ΜΑΖΙΩΤΗΣ**  
ΤΟΠΟΓΡΑΦΟΣ ΜΗΧΑΝΙΚΟΣ  
ΔΗΛΩΜΑΤΟΥΧΟΣ Ε. Μ. Π.  
ΜΕΛΟΣ Γ.Ε.Ε. ΑΡΙΘ. ΜΗΤΡ. 79038  
ΑΙΩΝΑΤΕΣ ΤΗΛ: 22330-32337  
\* Α.Φ.Μ. 071819717 \*