

ΙΔΙΟΚΤΗΣΙΑ
ΓΕΩΡΓΙΟΥ ΜΑΚΡΗ

ΙΔΙΟΚΤΗΣΙΑ
ΒΑΣΙΛΙΚΗΣ ΒΛΑΣΗ

ΙΔΙΟΚΤΗΣΙΑ
ΑΣΗΜΟΥΛΑΣ ΔΗΜΗΤΡΑΚΑΚΗ

ΙΔΙΟΚΤΗΣΙΑ
ΣΤΑΜΟΥΣΚΑΝΤΑΡΑΚΗ

ΙΔΙΟΚΤΗΣΙΑ
ΑΣΗΜΟΥΛΑΣ ΔΗΜΗΤΡΑΚΑΚΗ

ΙΔΙΟΚΤΗΣΙΑ
ΕΥΣΤΑΘΙΟΣ ΕΥΣΤΑΘΙΟΥ

ΥΠΟΜΗΝΑ

1. ΕΜΒΑΔΟΝ ΓΕΩΤΕΜΑΧΙΟΥ 1,2,3,4.....17,18,19,1

ΕΜΒΑΔΟΜΕΤΡΗΣΗ ΓΗΠΕΔΟΥ

Με τη βοήθεια
των ορθογώνιων συντεταγμένων
των κορυφών του

ΣΗΜΕΙΟ	X	Y	ΜΗΚΟΣ
1	387956.87	4297136.63	10.12
2	387966.88	4297134.14	9.40
3	387976.06	4297133.58	18.23
4	387994.24	4297134.77	9.03
5	388002.93	4297132.33	14.70
6	388009.12	4297145.67	34.89
7	388018.65	4297179.03	24.46
8	388024.15	4297203.06	22.51
9	388027.43	4297225.34	40.54
10	388036.62	4297264.82	16.71
11	388041.80	4297280.70	51.78
12	387990.07	4297282.96	37.12
13	387976.27	4297248.50	19.62
14	387971.06	4297229.58	13.96
15	387969.38	4297215.73	25.01
16	387944.63	4297212.17	12.71
17	387946.36	4297199.58	28.97
18	387952.36	4297171.24	16.71
19	387954.49	4297154.67	18.19
1	387956.87	4297136.63	0.00

$$E = 1/2 \sum (X_i + X_{i+1})(Y_i - Y_{i+1})$$

$$E = 8987.71 \mu^2$$

2. ΟΡΟΙ ΔΟΜΗΣΗΣ

ΠΔ 24/315-85 ΦΕΚ270Δ &
Ν3212/31-12-03 ΦΕΚ 308Α (ΔΟΜΗΣΗ ΕΚΤΟΣ ΣΧΕΔΙΟΥ)

ΠΡΟΣΩΠΟ 25Μ
 ΕΜΒΑΔΟΝ 4000Μ2
 ΣΔ ΜΑΧ 200Μ2 & 0.2(αρθρο 6)
 ΚΑΛΥΨΗ 10% ΜΑΧ 200Μ2
 ΟΡΟΦΟΙ 2+ΣΤΕΓΗ
 ΎΨΟΣ 7.50+1.20 ΣΤΕΓΗ
 ΑΠΟΣΤΑΣΕΙΣ ΑΠΟ ΤΑ ΟΡΙΑ Δ=15.00Μ

3. ΔΗΛΩΣΗ ΜΗΧΑΝΙΚΟΥ (Ν651/77)

ΔΗΛΩΩ ΣΥΜΦΩΝΑ ΜΕ ΤΟ ΝΟΜΟ ΓΙΑ ΤΟ ΓΕΩΤΕΜΑΧΙΟ ΜΕ ΣΤΟΙΧΕΙΑ ΤΑ 1,2,3,4.....18,19,1 ΜΕ ΕΜΒΑΔΟΝ 8987.71Μ2 ΠΟΥ ΒΡΙΣΚΕΤΑΙ ΣΤΗ ΘΕΣΗ "ΠΑΠΑΔΟΠΟΥΛΟΥ" ΤΗΣ ΚΤΗΜΑΤΙΚΗΣ ΠΕΡΙΦΕΡΕΙΑΣ ΑΓΙΟΥ ΣΕΡΑΦΕΙΜ ΤΟΥ ΔΗΜΟΥ Κ.ΒΟΥΡΑΣ ΟΤΙ

- α. ΕΙΝΑΙ ΑΡΤΙΟ ΚΑΙ ΟΙΚΟΔΟΜΗΣΙΜΟ ΚΑΤΑ ΠΑΡΕΚΛΙΣΗ ΣΥΜΦΩΝΑ ΜΕ ΤΙΣ ΙΣΧΥΟΥΣΕΣ ΠΟΛΕΟΔΟΜΙΚΕΣ ΔΙΑΤΑΞΕΙΣ
- β. ΒΡΙΣΚΕΤΑΙ ΕΚΤΟΣ ΣΧΕΔΙΟΥ ΕΚΤΟΣ ΟΡΙΩΝ ΟΙΚΙΣΜΟΥ & ΕΚΤΟΣ ΖΟΕ
- γ. ΔΕΝ ΕΜΠΙΠΤΕΙ ΣΤΙΣ ΔΙΑΤΑΞΕΙΣ ΤΟΥ Ν1337/83 ΠΕΡΙ ΕΙΣΦΟΡΩΝ ΣΕ ΓΗ ΚΑΙ ΣΕ ΧΡΗΜΑ
- δ. ΕΝΤΟΣ ΑΥΤΟΥ ΔΕΝ ΔΙΕΡΧΟΝΤΑΙ ΕΝΔΕΡΙΕΣ ΓΡΑΜΜΕΣ ΜΕΤΑΦΟΡΑΣ ΨΗΛΗΣ ΤΑΣΗΣ ΔΕΝ Η ΑΓΩΓΟΣ ΦΥΣΙΚΟΥ ΑΕΡΙΟΥ
- ε. ΕΝΤΟΣ ΑΥΤΟΥ Η ΣΕ ΑΠΟΣΤΑΣΗ ΜΙΚΡΟΤΕΡΗ ΤΩΝ 20Μ ΔΕΝ ΔΙΕΡΧΕΤΑΙ ΡΕΜΜΑ

Ο ΜΗΧΑΝΙΚΟΣ

4. ΔΗΛΩΣΗ ΤΟΥ ΙΔΙΟΚΤΗΤΗ

Η ΚΑΤΩΘΙ ΥΠΟΓΕΓΡΑΜΜΕΝΗ ΑΣΗΜΟΥΛΑ ΔΗΜΗΤΡΑΚΑΚΗ ΔΗΛΩΩ ΟΤΙ
 α. ΤΑ ΟΡΙΑ ΤΟΥ ΓΕΩΤΕΜΑΧΙΟΥ ΜΕ ΣΤΟΙΧΕΙΑ ΤΑ 1,2,3,4.....18,19,1 ΚΑΙ ΕΜΒΑΔΟΝ 8987.71Μ2 ΠΟΥ ΒΡΙΣΚΕΤΑΙ ΣΤΗ ΘΕΣΗ "ΠΑΠΑΔΟΠΟΥΛΟΥ" ΤΗΣ ΚΤΗΜΑΤΙΚΗΣ ΠΕΡΙΦΕΡΕΙΑΣ ΑΓΙΟΥ ΣΕΡΑΦΕΙΜ ΥΠΕΔΕΙΧΘΗΣΑΝ ΑΠΟ ΕΜΕΝΑ
 β. ΕΥΘΥΝΟΜΑΙ ΓΙΑ ΤΗΝ ΑΚΡΕΒΕΙΑ ΤΩΝ ΔΗΛΩΜΕΝΩΝ ΟΡΙΩΝ ΤΟΥ ΓΕΩΤΕΜΑΧΙΟΥ ΚΑΙ ΓΙΑ ΤΗΝ ΥΠΑΡΞΗ ΚΑΙ ΤΗΝ ΑΙΤΙΑ ΤΟΥ ΔΙΚΑΙΩΜΑΤΟΣ ΜΟΥ ΝΑ ΖΗΤΗΣΩ ΤΗΝ ΕΚΔΟΣΗ ΑΔΕΙΑΣ ΔΟΜΗΣΗΣ


Ο ΔΗΛΩΩ

ΑΠΟΣΠΑΣΜΑ ΟΡΘΟΦΩΤΟΧΑΡΤΗ ΕΛΛΗΝΙΚΟΥ ΚΤΗΜΑΤΟΛΟΓΙΟΥ



ΠΡΑΞΗ
 Η ΔΕΛΤΑ ΤΕΧΝΙΚΗ ΕΠΙΧΕΙΡΗΣΗ ΣΤΕ
 1,2,3,4.....18,19,1
 8987.71 μ²
 "Παπαδοπούλου" ΜΤΚ
 Δ/ος Στρατηγ. του Δήμου
 του Δήμου Κ. Βούρας Ν. 998/78 όμοιοι
 Αρ. 03-07-2020
 Η Δ/κός
 Ασισύρα Κων/να
 Δασολόγος
 ΘΕΩΡΕΙΤΑΙ
 221 ΚΡΟΝΟΜΕΤΡΗΣΗ 03/07/2020
 1010 97004/2020
 Αρ. 03-07-2020
 Η Δ/κός
 Δ/κός
 Δ/κός

ΑΠΟΣΠΑΣΜΑ ΧΑΡΤΗ Γ.Υ.Σ. 1/5000

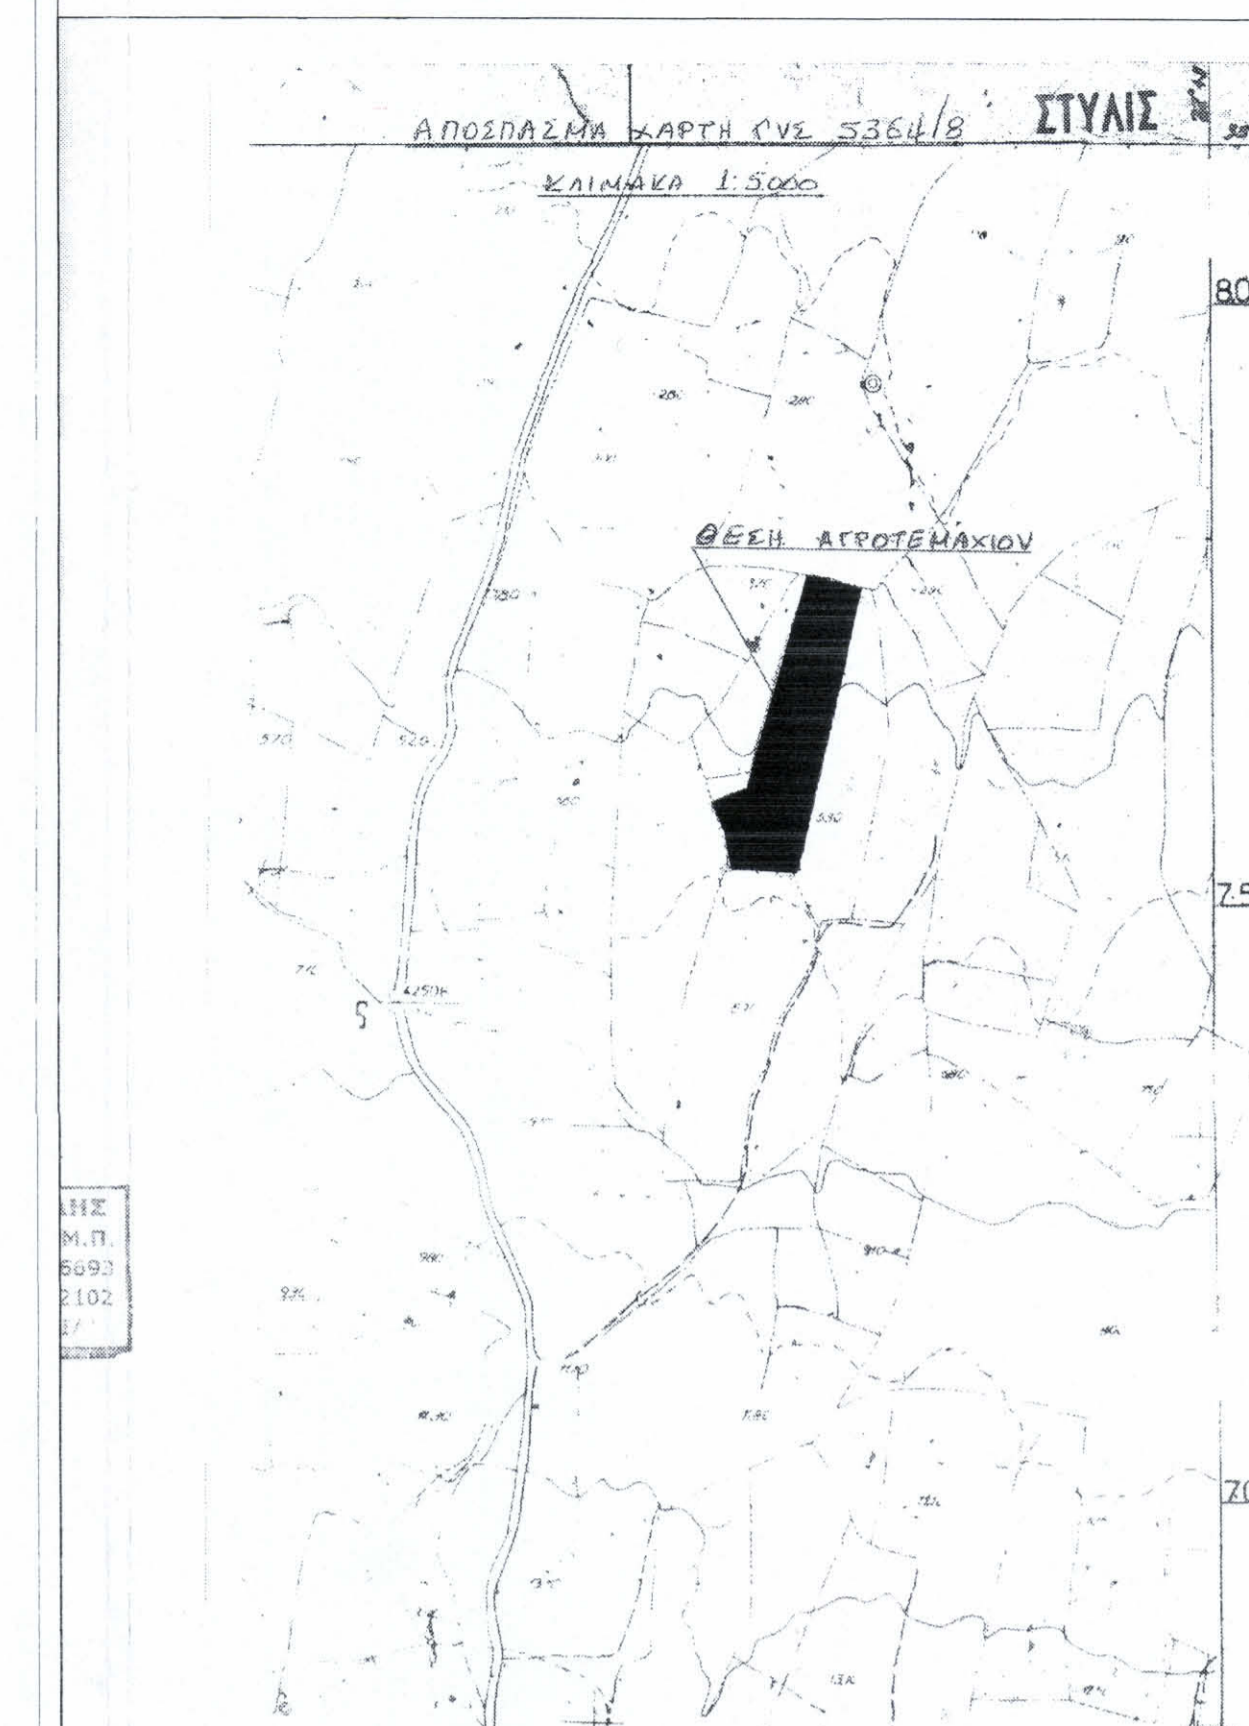

ΕΡΓΟΔΟΤΗΣ
 ΑΣΗΜΟΥΛΑ ΔΗΜΗΤΡΑΚΑΚΗ

ΕΡΓΟ
 ΑΠΟΤΥΠΩΣΗ ΓΕΩΤΕΜΑΧΙΟΥ

ΘΕΣΗ ΕΡΓΟΥ
 ΚΤΗΜΑΤΙΚΗ ΠΕΡΙΦΕΡΕΙΑ ΑΓΙΟΥ ΣΕΡΑΦΕΙΜ
 ΘΕΣΗ ΠΑΠΑΔΟΠΟΥΛΟΥ

ΜΕΛΕΤΗΤΗΣ
 ΣΤΑΥΡΟΣ Ι. ΜΙΔΟΥΧΑΣ
 Μsc ΠΟΛΙΤΙΚΟΣ ΜΗΧΑΝΙΚΟΣ τ.ε.
 ΦΑΛΑΡΩΝ & ΠΕΤΡΙΔΗ 1 - ΣΤΥΛΙΔΑ
 ΤΗΛ. 2238 024 483 email sim@teemail.gr

αρχείο μελέτης
 V 2002 - 8.50
 ΠΡΟΓΡΑΜΜΑ/ΔΗΜΗΤΡΑΚΑΚΗ/ΑΓ. ΣΕΡΑΦΕΙΜ
 αριθμός σχεδίου
A01
 κλίμακες
 1/500

ΧΡΟΝΟΣ ΜΕΛΕΤΗΣ
 Ο ΜΗΧΑΝΙΚΟΣ ΘΕΩΡΗΣΗ ΥΠΗΡΕΣΙΑΣ

ΦΕΒΡΟΥΑΡΙΟΣ 2020

ΣΤΑΥΡΟΣ Ι. ΜΙΔΟΥΧΑΣ
 ΠΟΛΙΤΙΚΟΣ ΜΗΧΑΝΙΚΟΣ Τ.Ε.
 ΜΕΛΟΣ Ε.Ε.Τ.Κ.Μ. 17326
 ΦΑΛΑΡΩΝ & ΠΕΤΡΙΔΗ 1 ΣΤΥΛΙΔΑ
 ΤΗΛ. 2238024483 FAX 0977500854
 ΑΦΜ:044939562 ΔΟΥ ΛΑΜΙΑΣ