
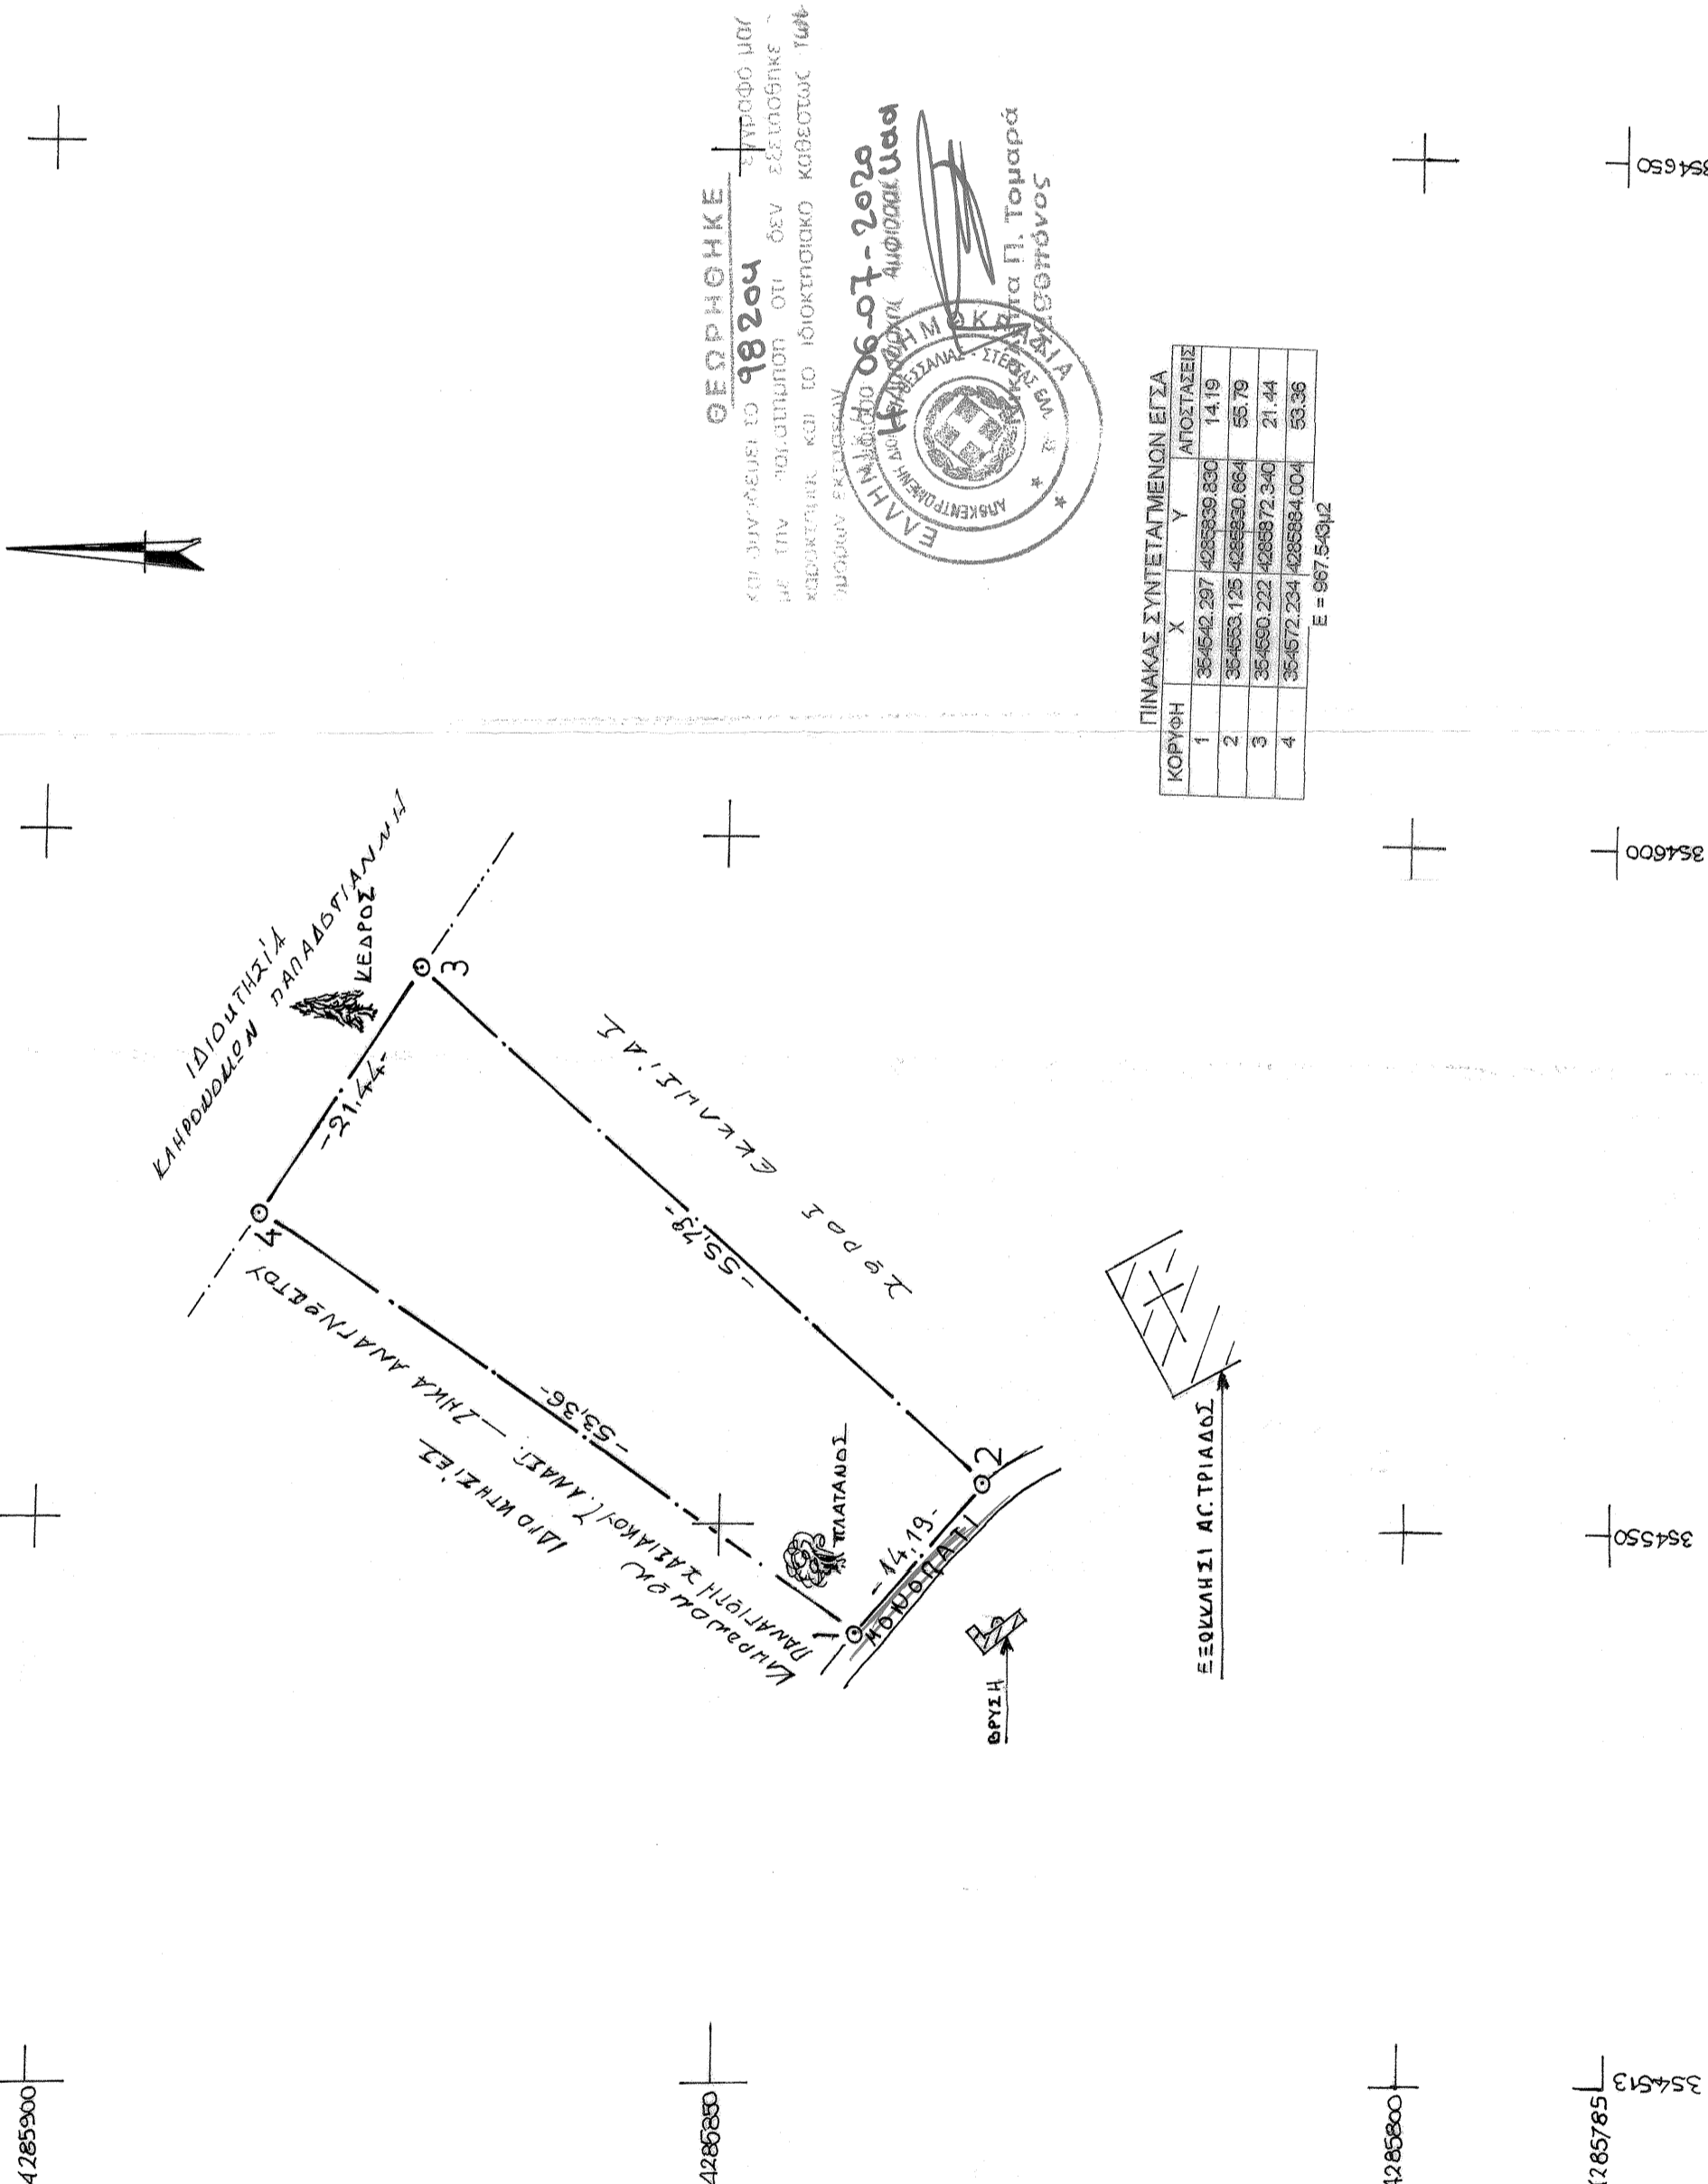


# ΔΙΑΓΡΑΜΜΑ ΙΙ ΕΡΓΟΧΗΣ

## ΚΛ.1:500

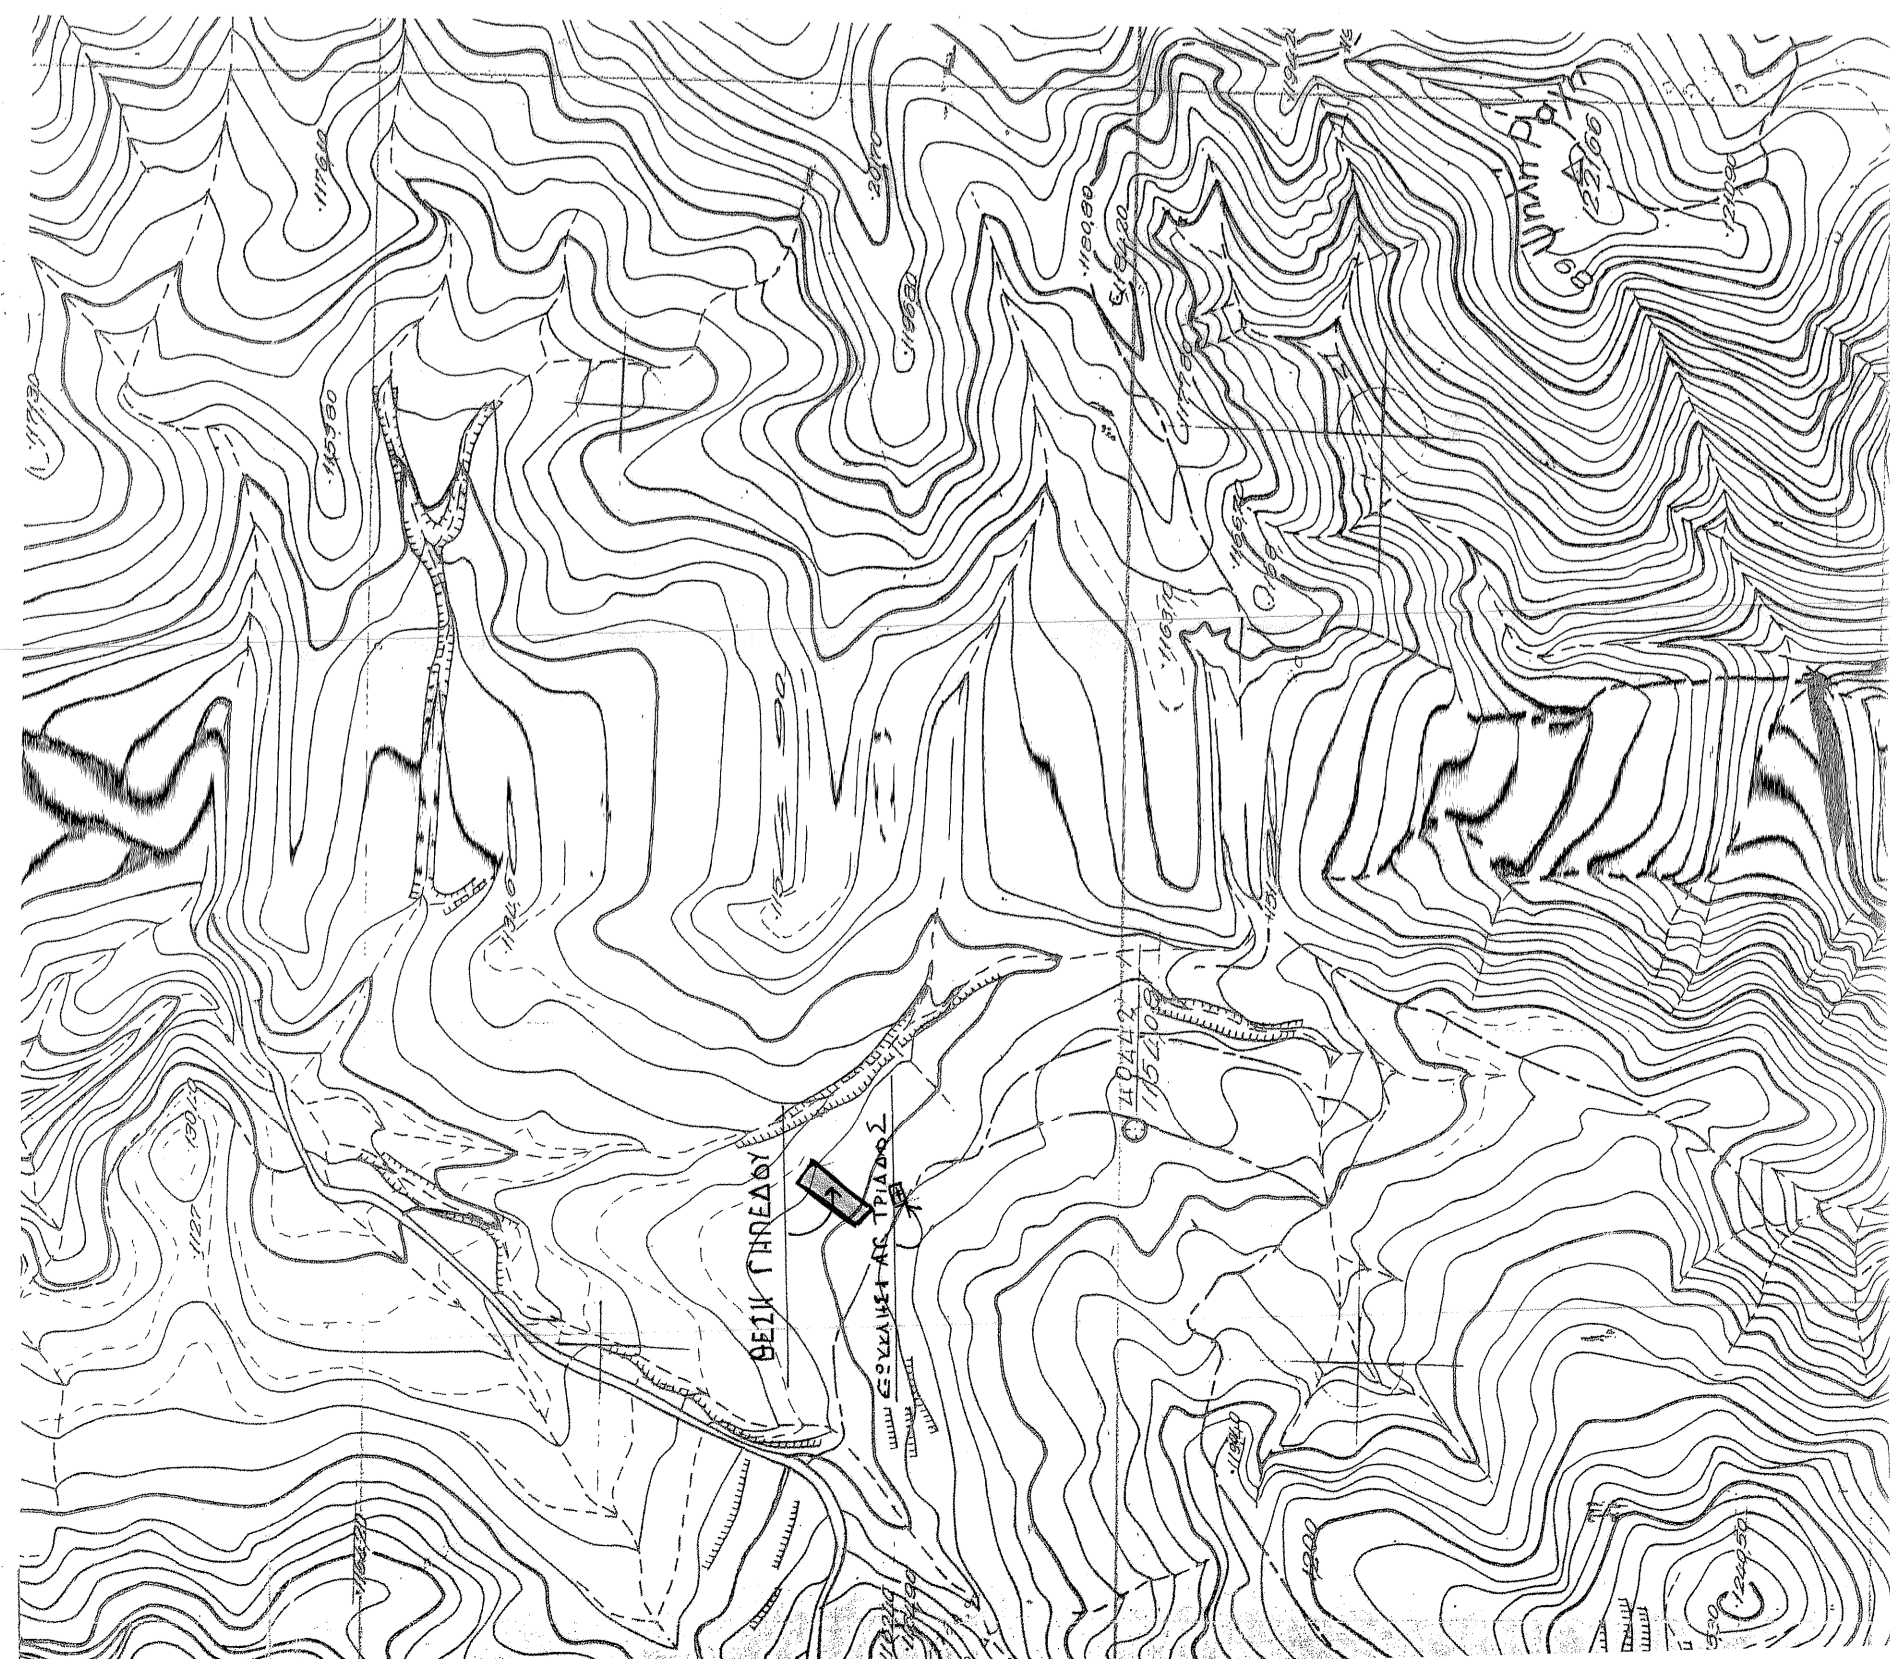

ΠΙΝΑΚΑΣ ΣΥΝΤΕΤΑΓΜΕΝΩΝ ΕΓΧΑ

ΚΟΡΥΦΗ	X	Y	ΑΠΟΤΑΞΕΙΣ
1	354542.297	4285839.830	14.19
2	354553.125	4285800.664	55.79
3	354550.222	4285872.340	21.44
4	354572.234	4285854.004	53.36

E = 867.543μ2

ΘΕΩΡΗΘΗΚΕ  
 ΚΑΙ ΔΕΚΛΗΡΩΣΗ ΤΟ 98204  
 ΜΕ ΤΗΝ ΠΟΛΙΤΙΚΗΝ ΟΤΙ ΔΕΝ ΕΞΕΛΙΘΗΣΚΕ  
 ΚΑΘΙΣΤΕΥΤΙΚΗ ΚΑΙ ΤΟ ΙΔΙΟΚΤΗΤΙΚΟ ΚΙΒΕΤΟΣ ΤΩΝ  
 ΠΡΩΤΩΝ ΕΚΔΕΙΧΟΜΕΝΩΝ

### ΥΠΟΜΝΗΜΑ

**1. ΕΜΒΛΑΔΟΜΕΤΡΗΣΗ**  
 Εμβαδόν γηπέδου οριζόμενου υπό των σημείων  
 1-2-3-4-1  
 E=967,54μ<sup>2</sup>

### 2. ΔΗΛΩΣΗ 651/77

Ο κάτωθι υπογεγραμμένος Τζιβάρας Δημήτριος του Αθανασίου διαπλ. Πολ. Μηχ. Ε.Μ.Π. δηλώνει υπεύθυνα ότι το υπό των σημείων 1-2-3-4-1 γήπεδο ιδιοκτησίας Αθανασίου Μαλαβίτη του Νικόλαου έχει εμβαδόν 967,54 μ<sup>2</sup> ευρίσκεται εκτός σχεδίου πόλεως και εκτός ορίων οικισμού του δήμ. διαμ. Καλοσκοπής Δήμου Γρωβιάς και είναι μη φρτίτο και μη οικοδομήσιμο σύμφωνα με τους ισχύοντες σήμερα ορους δόμησης.

Ο  
 ΔΗΛΩΝ  
**ΔΗΜΗΤΡΙΟΣ Α. ΤΖΙΒΑΡΑΣ**  
 ΔΙΠΛ. ΠΟΛΙΤΙΚΟΣ ΜΗΧΑΝΙΚΟΣ Ε.Μ.Π.  
 ΜΕΛΟΣ Τ.Ε.Ε. ΑΡΙΘΜΟΣ ΜΗΤΡΩΟΥ: 39305  
 ΠΟΚΥΛΗΦΟΥΣ-ΕΠΙΣΤΑΣΕΩΣ 27/ΦΑΧ: 22340 511-6  
 ΠΑΡΩΝΟΣ 5 - ΧΑΛΑΝΔΡΙ / ΤΗΛ.: 210-6822311  
 FAX: 210-6820515 - ΚΙΝ.: 6944-687645

### 3. ΙΣΧΥΟΝΤΕΣ ΟΡΟΙ ΔΟΜΗΣΗΣ

ΙΣΧΥΟΝΤΑ ΔΙΑΤΑΓΜΑΤΑ ΠΔ 17/10/1978 ΦΕΚ 538Δ  
 ΠΔ 31/05/1985 ΦΕΚ 270Δ  
 ΠΔ 28/01/1988 ΦΕΚ 61Α  
 Ν. 3212 31/12/2003 ΦΕΚ 308Α ΕΓΚ. 5 29/01/2004

Εμβαδόν 4000,00μ<sup>2</sup>  
 Ελάχιστο πρόσκλιμα 25,00μ  
 Ποσοστό κάλυψης 10%  
 Συντελεστής δόμησης 0,2  
 Μέγιστο ύψος 7,5μ  
 Αριθμός ορόφων 2  
 Αποστάσεις από τα όρια 15μ  
 Δομήση σύμφωνα με Ν. 1577 /18/12/1985 ΦΕΚ 210Α  
 Ν. 2831 /12/13/06/2000 ΦΕΚ 140Α

### ΣΗΜΕΙΩΣΗ

Τά ορια και τις ομορες αυτού ιδιοκτησίας εδειξε ο ιδιοκτήτης.  
 Η αποτύπωση έγινε με την ταχυμετρική μεθοδο.  
 Οι συντεταγμένες των σημείων είναι EGSA.

### ΤΟΠΟΓΡΑΦΙΚΟ ΔΙΑΓΡΑΜΜΑ

**ΙΔΙΟΚΤΗΣΙΑ:** ΑΘΑΝΑΣΙΟΥ ΜΑΛΕΒΙΤΗ ΤΟΥ ΝΙΚΟΛΑΟΥ

**ΘΕΣΗ:** «ΑΓ. ΤΡΙΑΔΑ» ΚΤΗΜ.ΠΕΡ. Δ.Δ.ΚΑΛΟΣΚΟΠΗΣ ΔΗΜΟΥ ΓΡΑΒΙΑΣ

### ΤΕΧΝΙΚΟ ΓΡΑΦΕΙΟ

ΤΖΙΒΑΡΑΣ ΔΗΜΗΤΡΙΟΣ ΤΟΥ ΑΘΑΝΑΣΙΟΥ  
 ΠΟΛ.ΜΗΧ. Ε.Μ.Π.  
 ΠΟΛΥΔΡΟΣΟΣ-ΕΠΙΣΤΑΣΕΩΣ ΤΗΛ/ΦΑΧ 22340-51166  
 ΠΑΡΩΝΟΣ 5-ΧΑΛΑΝΔΡΙ ΤΗΛ 210-6820519  
 FAX -2106820515-ΚΙΝ- 6944587645

ΣΥΝΤΑΧΤΗΚΕ ΑΠΟ  
 ΤΟΝ ΔΗΜΗΤΡΙΟ ΑΘΑΝΑΣΙΟΥ ΤΖΙΒΑΡΑ  
 ΠΟΛ.ΜΗΧ.Ε.Μ.Π

ΧΡΟΝΟΣ ΣΥΝΤΑΞΗΣ: ΣΕΠΤΕΜΒΡΙΟΣ 2008 ΚΑΙΜΑΚΑ 1:500

ΣΦΡΑΓΙΣΤΑ  
 ΥΠΟΓΡΑΦΗ

**ΔΗΜΗΤΡΙΟΣ Α. ΤΖΙΒΑΡΑΣ**  
 ΔΙΠΛ. ΠΟΛΙΤΙΚΟΣ ΜΗΧΑΝΙΚΟΣ Ε.Μ.Π.  
 ΜΕΛΟΣ Τ.Ε.Ε. ΑΡΙΘΜΟΣ ΜΗΤΡΩΟΥ: 39305  
 ΠΟΚΥΛΗΦΟΥΣ-ΕΠΙΣΤΑΣΕΩΣ 27/ΦΑΧ: 22340 51166  
 ΠΑΡΩΝΟΣ 5 - ΧΑΛΑΝΔΡΙ - ΤΗΛ.: 210-6820519  
 FAX: 210 - 6820515 - ΚΙΝ.: 6944 - 687645